


PŮDORYS 5.NP - STŘECHA - BOURACÍ PRÁCE 1:50



POZNÁMKY BOURACÍCH PRACÍ

- 1 DEMONTÁŽ STÁVAJÍCICH OPLECHOVÁNÍ ATIK – PP, VČETNE PODKLADNÝCH DESIEK A SPÁJOVÝCH VRSTVY
- 2 DOBÚRANIE STÁVAJÍCICH ZDŔŽNÝCH KOMUNÚ AŽ NA KONSTRUKCI STROPNÉ DESKY VČETNE ZABEZPEČENIA PRÍSTUPU STROPNÝM DESKOU
- 3 DOBÚRANIE STÁVAJÍCICH STREŠNÝCH VÝLEZU AŽ NA KONSTRUKCI STROPNÉ DESKY VČETNE DEMONTÁŽOU OCELOVÝCH STUPADIEL
- 4 DOBÚRANIE SKLADBY STREŠNÝHO PLÁŠTE AŽ NA KONSTRUKCI STROPNÉ DESKY
- 5 DOBÚRANIE SKLADBY STREŠNÝHO PLÁŠTE AŽ NA KONSTRUKCI STROPNÉ DESKY PRO POUVEDENÍ ZÁKLADU PRO OCELOVOU KONSTRUKCIU
- 6 DEMONTÁŽ ODVETRAVACHO KOMINKU KANALIZACE – VÍZ ČASŤ ZTI, A DOBÚRANÍ POMOCNE NOSNE KONSTRUKCE O ROZM. CCA 300x300
- 7 DEMONTÁŽ ODVETRAVACHO KOMINKU KANALIZACE – VÍZ ČASŤ ZTI,
- 8 DEMONTÁŽ STAVAJICI STREŠNÉ VPUSŤI – VÍZ ČASŤ ZTI,
- 9 DEMONTÁŽ ODVETRAVACHO KOMINKU STREŠNÝCH PLÁŠTE
- 10 DEMONTÁŽ OPLECHOVÁNÍ VÝLEZU NA STRECHU, VČETNE DEMONTÁŽE POKLPU
- 11 DOBÚRANIE ATKOVÝCH NABEŽÍ STREŠNÝHO PLÁŠTE POUVEDENÝCH ZE STRÁKANÉHO POLYURETANU, ZAROVNANÍ S ROVINOU STRECHY
- 12 ZAROVNANIE NEROVNOSTÍ STREŠNÝHO PLÁŠTE POUVEDENÉHO ZE STRÁKANÉHO POLYURETANU
- 13 ZAROVNANIE NEROVNOSTÍ STREŠNÝHO PLÁŠTE POUVEDENÉHO Z LEPENIEK Z POSYPOM, ZAMETANÍ A VYSATÍ POSPU
- 14 DOBÚRANIE ATKOVÝCH NABEŽÍ STREŠNÝHO PLÁŠTE POUVEDENÉHO Z LEPENIEK Z POSYPOM, ZAROVNANÍ S ROVINOU STRECHY
- 15 DEMONTÁŽ ANTÉNY
- 16 ODPÁRNA DEMONTÁŽ SPONÝ RÁDI LAMINATOVÉHO OBLADKU FASÁDY, USCHOVÁNÍ NA ZPĚTNOU MONTÁŽ PO POUVEDENÍ NOVÉHO OBLADKU

Č. M.	ČEL MISTNOSTI	PLOCHA (M ²)	S.V. (M)	PODLAHA	ZVL. ÚPRAVA POVRCHŮ	POZNÁMKA
C535	CHODBA	18,03	3,50	HOMOGENÍ PVC		
C536	ÝTAH	3,30	3,27	HOMOGENÍ PVC		
C537	TECHNICKÁ MÍSTNOST	2,00	3,80	POROPORŮ		
C538	ROZVODNÁ	6,20	3,50	HOMOGENÍ PVC		

±0,000=276,200 M.N.M VÝŠKOVÝ SYSTÉM B.P.V

Hlavní inženýr projektu	Ing. arch. Vladislav Vráň
Zodp. projektant	Ing. Zbigniew Kaleta
Vypracoval	Ing. Zbigniew Kaleta
Kontroloval	Ing. arch. Vladislav Vráň

NÁZEV AKCE: SŠP Jilová 36g, BRNO

OBJEKT: SSP Brno, Jilova, p.o.
Zateplení budovy pro teoretickou výuku
a doplnění nuceného větrání budovy

OBJEKT:	a doplnění nomenclatury vzt
NÁZEV VÝKRESU	PŮDORYS 5.NP - STŘECHA - BOURACÍ

a	t	e	l	i	e	r
2	0	0	2			

FORMÁT	16 A4
DATUM	PROSINEC 2017
STUPEŇ	DPS
ČÍSLO ZAKÁZKY	A17016
SPECIALIZACE	D.1.1
MĚŘITKO	ČÍSLO VÝKRESU
1:50	D.1.1.2.1.01