
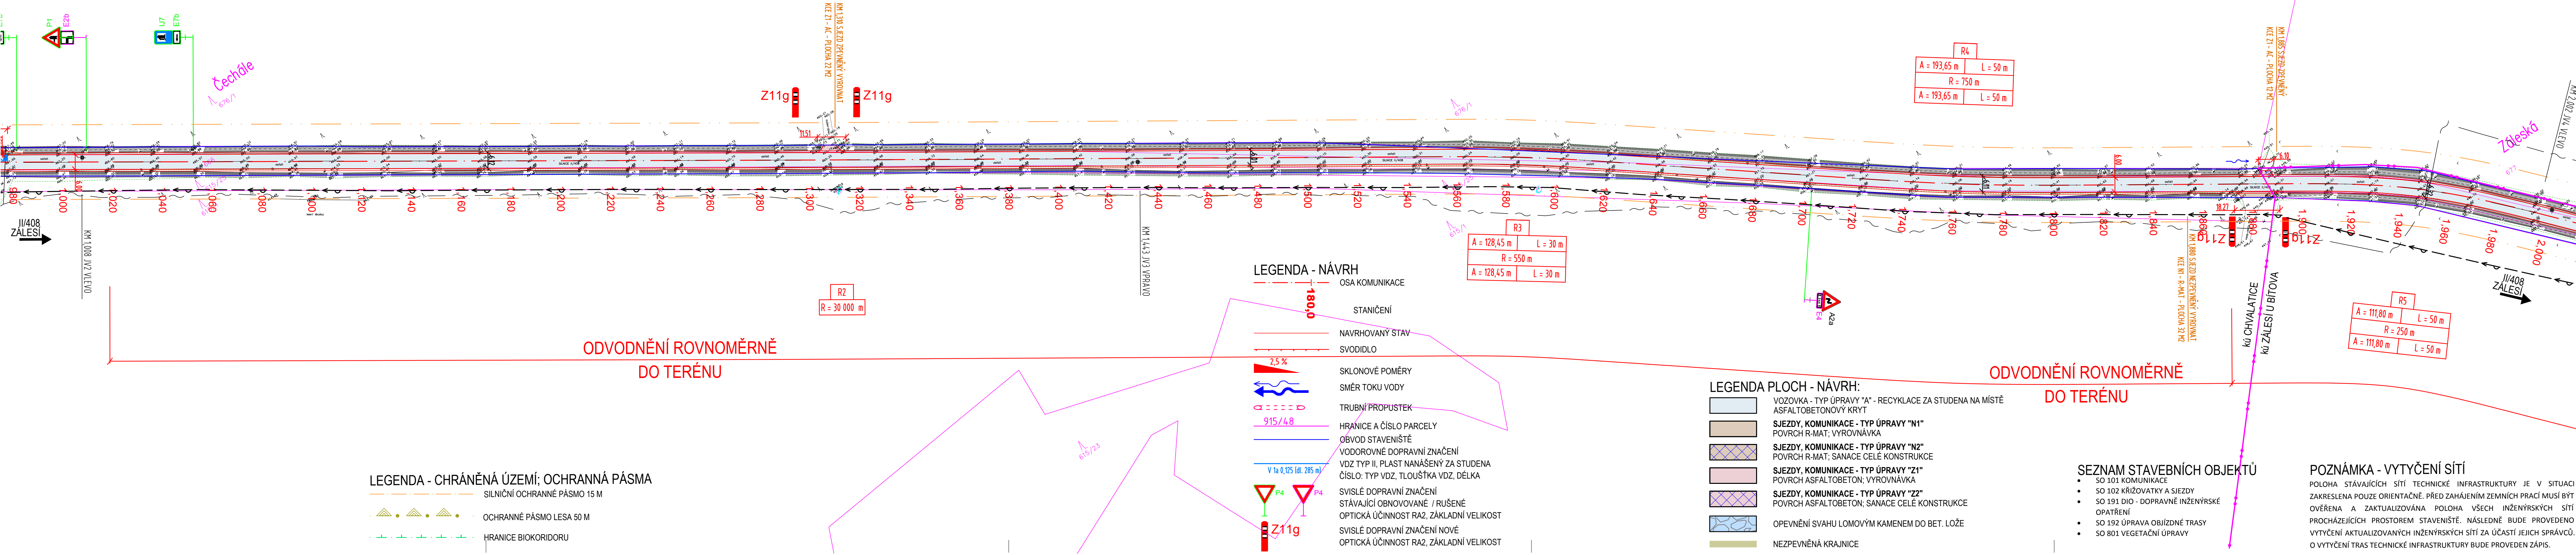


# II/408 HRANICE KRAJE - ŠTÍTARY

SITUACE STAVBY (KOORDINAČNÍ) - DÍL 2

M 1 : 1 000

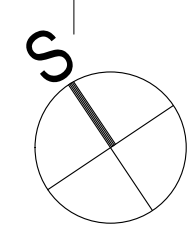

LEGENDA - CHRÁNĚNÁ ÚZEMÍ: OCHRANNÁ PÁSMA

SILNIČNÍ OCHRANNÉ PÁSMO 15 M

OCHRANNÉ PÁSMO LESA 50 M

HRANICE BIKORIDORU

LEGENDA - NÁVRH

OSA KOMUNIKACE

STANIČENÍ

NAVRHOVANÝ STAV

SVODIDLO

SKLONOVÉ POMĚRY

SMĚR TOKU VODY

TRUBNÍ PROPUSTEK

HRANICE A ČÍSLO PARCELY

OBVOD STAVENIŠTĚ

VODOROVNÉ DOPRAVNÍ ZNAČENÍ

VDZ TYP II, PLAST NANAŠENÝ ZA STUDENA

ČÍSLO: TYP VDZ, TLOUŠTKA VDZ, DÉLKA

SVISLÉ DOPRAVNÍ ZNAČENÍ

STÁVAJÍCÍ OBNOVOVANÉ / RUŠENÉ

OPTICKÁ ÚČINNOST RA2, ZÁKLADNÍ VELIKOST

SVISLÉ DOPRAVNÍ ZNAČENÍ NOVÉ

OPTICKÁ ÚČINNOST RA2, ZÁKLADNÍ VELIKOST

LEGENDA PLOCH - NÁVRH:

VOZOVKA - TYP ÚPRAVY "A" - RECYKLACE ZA STUDENA NA MÍSTĚ

ASFALTOBETONOVÝ KRYT

SJEZDY, KOMUNIKACE - TYP ÚPRAVY "N1"

POVRCH R-MAT; VYROVNÁVKA

SJEZDY, KOMUNIKACE - TYP ÚPRAVY "N2"

POVRCH R-MAT; SANACE CELÉ KONSTRUKCE

SJEZDY, KOMUNIKACE - TYP ÚPRAVY "Z1"

POVRCH ASFALTOBETON; VYROVNÁVKA

SJEZDY, KOMUNIKACE - TYP ÚPRAVY "Z2"

POVRCH ASFALTOBETON; SANACE CELÉ KONSTRUKCE

OPEVNĚNÍ SVAHU LOMOVÝM KAMENEM DO BET. LOŽE

NEZPEVNĚNÁ KRAJNICE

SEZNAM STAVEBNÍCH OBJEKTŮ

SO 101 KOMUNIKACE

SO 102 KŘÍŽOVATKY A SJEZDY

SO 191 DIO - DOPRAVNÍ INŽENÝRSKÉ

OPATŘENÍ

SO 192 ÚPRAVA OBJÍZDNÉ TRASY

SO 801 VEGETAČNÍ ÚPRAVY

POZNÁMKA - VYTÝČENÍ SÍTÍ

POLOHA STÁVAJÍCÍCH SÍTÍ TECHNICKÉ INFRASTRUKTURY JE V SITUACI

ZAKRESLENA POUZE ORIENTAČNĚ. PŘED ZAHÁJENÍM ZEMNÍCH PRACÍ MUSÍ BÝT

OVĚŘENA A ZAKTUALIZOVÁNA POLOHA VŠECH INŽENÝRSKÝCH SÍTÍ

PROCHÁZEJÍCÍCH PROSTOREM STAVENIŠTĚ. NÁSLEDNĚ BUDE PROVEDENO

VYTÝČENÍ AKTUALIZOVANÝCH INŽENÝRSKÝCH SÍTÍ ZA ÚČASTI JEJICH SPRÁVCŮ.

O VYTÝČENÍ TRAS TECHNICKÉ INFRASTRUKTURY BUDE PROVEDEN ZÁPIS.

AUTORIZACE

ČÍSLO PARE

ČÍSLO ZMĚNY	DATUM ZMĚNY	POPIS/OBSAH ZMĚNY	PODPIS

II/408 HRANICE KRAJE - ŠTÍTARY

název akce

stavební objekt

Správa a údržba silnic Jihomoravského kraje, p. o.  
Žerotínovo náměstí 449/3  
602 00 Brno

objednatel

spolupráce

JIHOMORAVSKÝ kraj

DTK

DOPRAVNÍ INŽENÝRSKÁ KANCELÁŘ  
Bozděchova 1668, 500 02 Hradec Králové  
tel : 495 219 036, 495 212 647, fax : 495 221 677  
e-mail : dik@dik - hk.cz, http : www.dik-hk.cz

SITUACE STAVBY (KOORDINAČNÍ) - DÍL 2

výkres

1 : 1000

měřítko

DSP/PDPS

stupeň

ING. MILOŠ BURIANEC

kontrola

ING. PAVEL ŘEHÁK

hlavní inženýr projektu

A081/17

číslo zakázky

ING. PAVEL ŘEHÁK

zodpovědný projektant

vedoucí projektant

10/2017

datum

B.2.2

číslo přílohy