


I/408 HRANICE KRAJE - ŠTÍTARY

SITUACE STAVBY (KOORDINAČNÍ) - DÍL 6

M 1 : 1 000

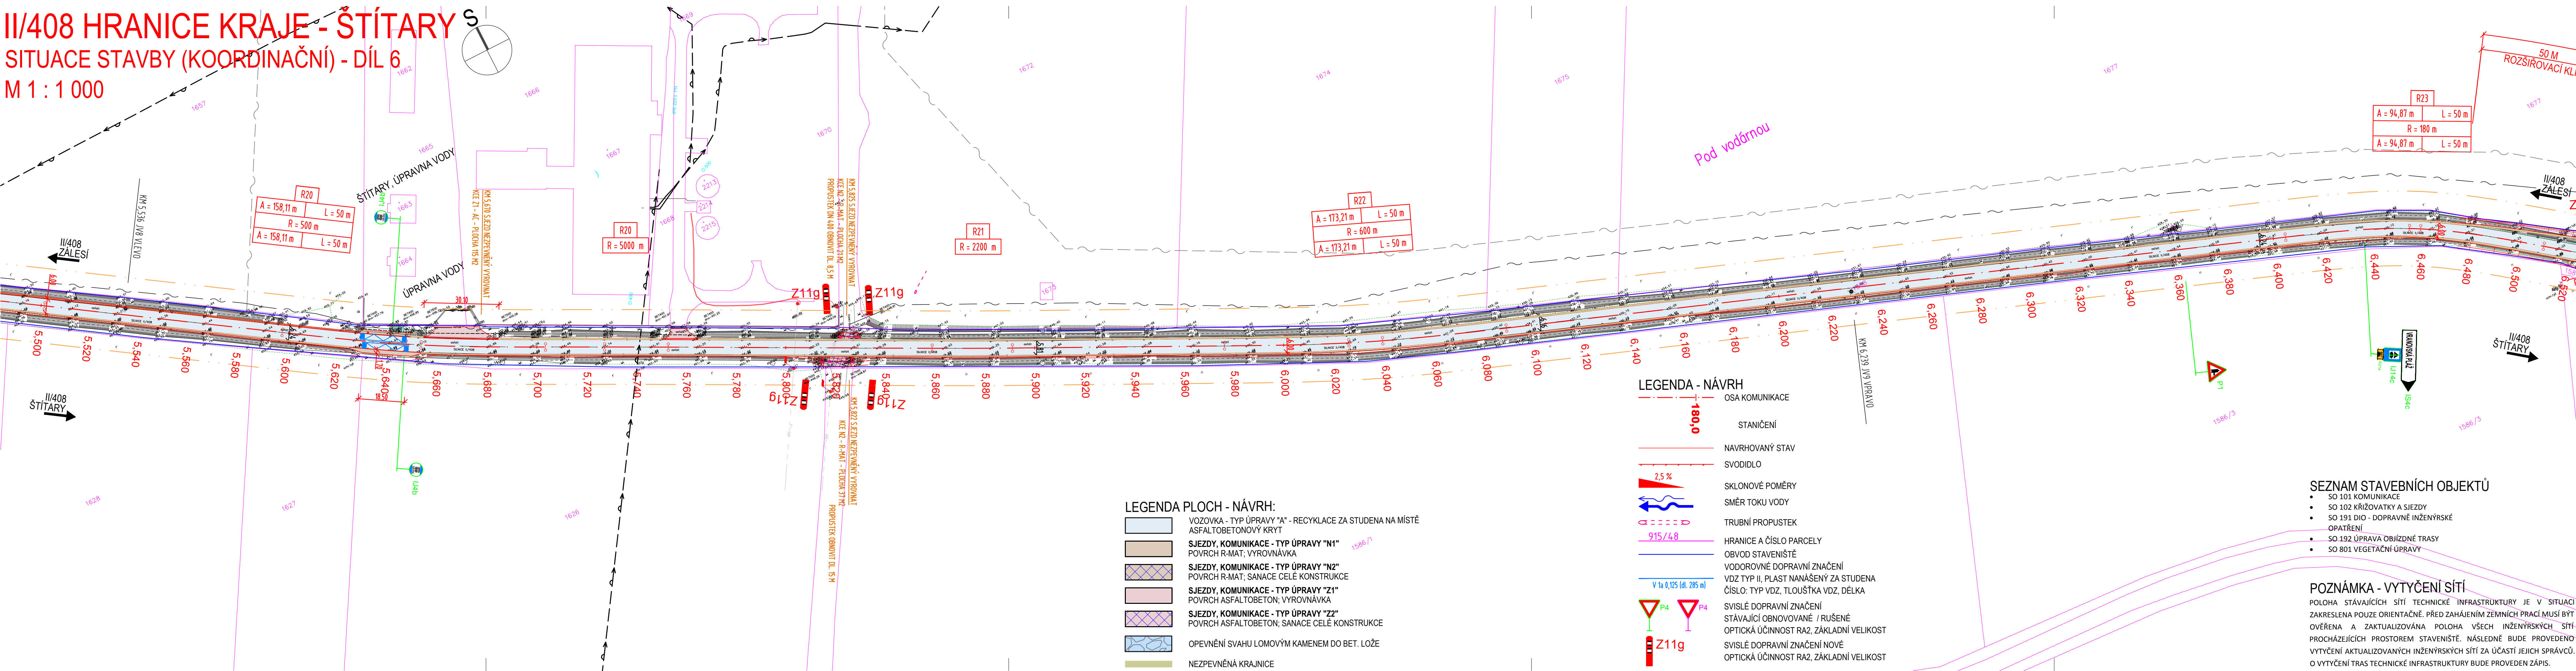

AUTORIZACE	ČÍSLO PARE
ČÍSLO ZMĚNY	DATUM ZMĚNY
POPIS/OBSAH ZMĚNY	PODPIS

I/408 HRANICE KRAJE - ŠTÍTARY

název akce	SO 101 KOMUNIKACE, SO 102 SJEZDY A NÁPOJENÍ KOMUNIKACÍ		
stavební objekt			
Správa a údržba silnic Jihomoravského kraje, p. o. Žerotínovo náměstí 449/3 602 00 Brno			
objednatel	spolupráce		
kú Štítary na Moravě místo stavby	JIHOMORAVSKÝ kraj		

SITUACE STAVBY (KOORDINAČNÍ) - DÍL 6		1 : 1000	DSP/PDPS
výkres		měřítko	stupeň
ING. MILOŠ BURIANEC kontrolovat	ING. PAVEL ŘEHÁK hlavní inženýr projektu	A081/17 číslo zakázky	B.2.6 číslo přílohy
ING. PAVEL ŘEHÁK zodpovědný projektant	vedoucí projektant	10/2017 datum	