


KOORDINAČNÍ SITUACE STAVBY
II/408, II/415, III/4157 HEVLÍN, OKRUŽNÍ KŘIŽOVATKA
1:500

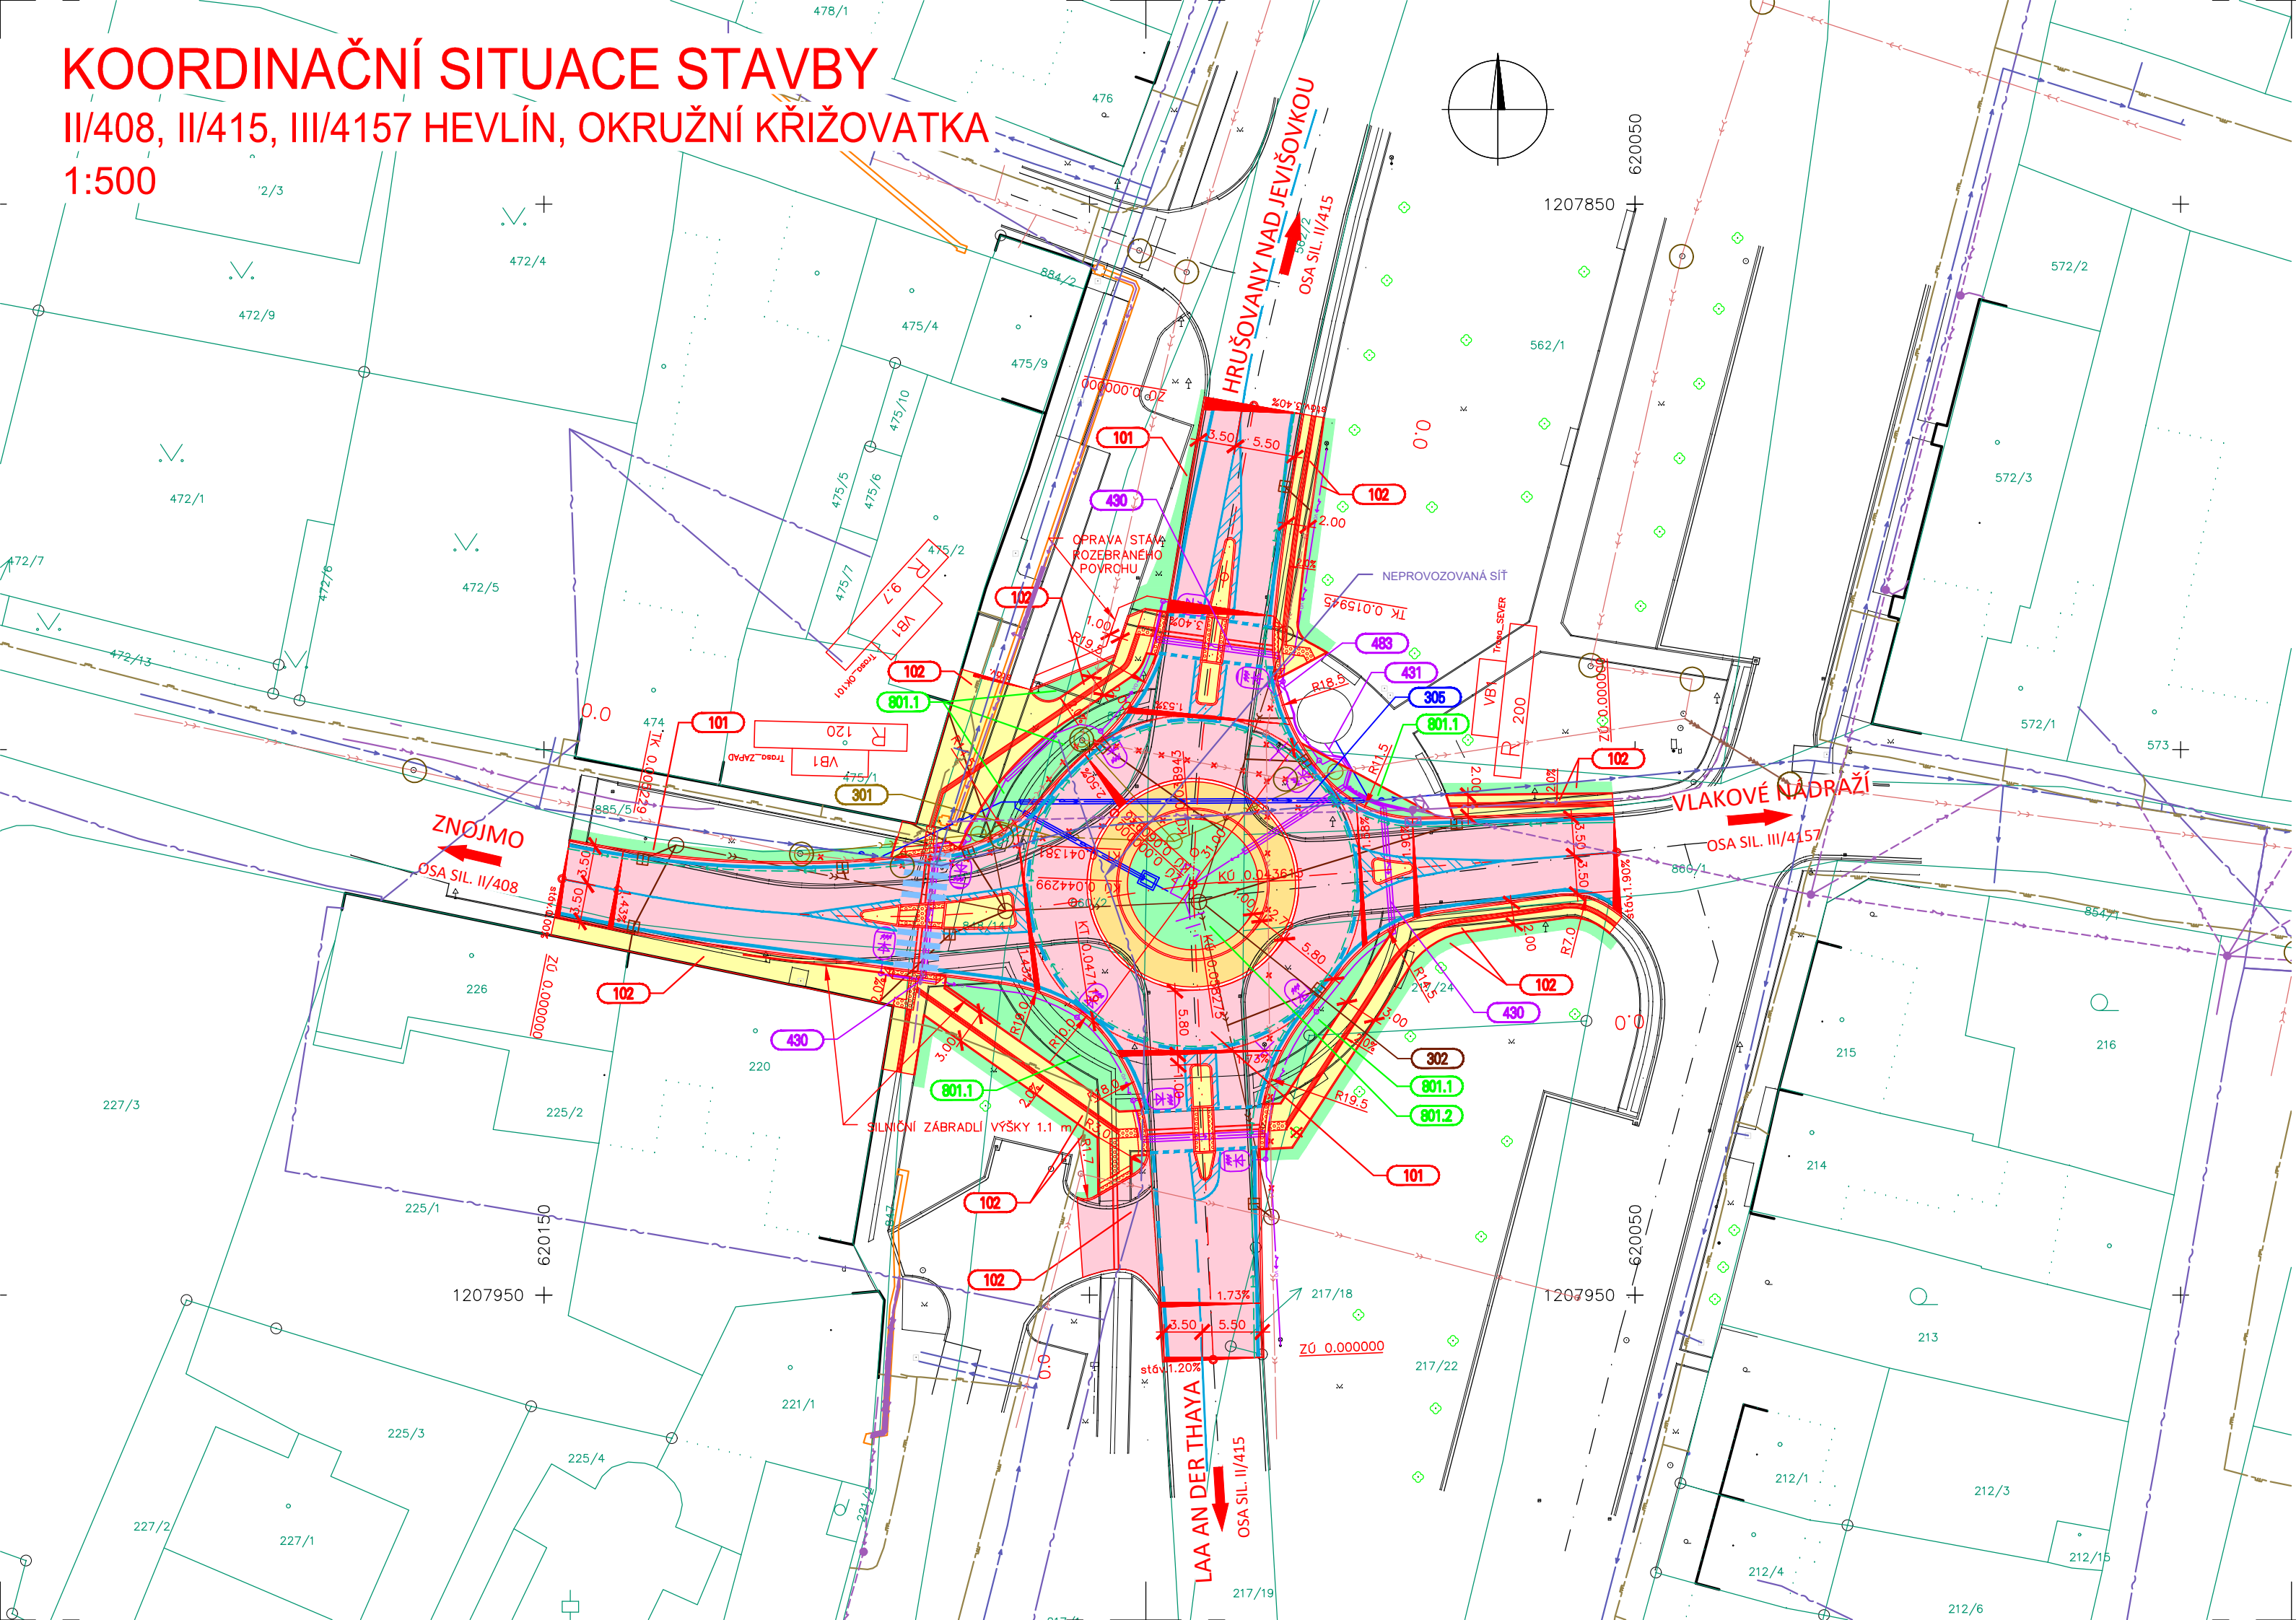

LEGENDA:

PLOCHY:

- ASFALTOVÝ POVRCH
- KRYT PRSTENCE Z KAMENNÉ DLAŽBY
- POJÍŽDĚNÁ DLAŽBA
- CHODNÍK
- OSTRŮVEK
- NEZPEVNĚNÁ PLOCHA
- HRANICE PARCELY KN
- HRANICE VNITŘNÍ (SLUČKOVÁ)
- HRANICE VĚCNÉHO BŘEMENE

STÁVAJÍCÍ INŽENÝRSKÉ SÍTĚ:

- VODOVODNÍ POTRUBÍ
- SPLAŠKOVÁ KANALIZACE
- DEŠŤOVÁ KANALIZACE
- PLYNOVODNÍ POTRUBÍ STL
- NADZEMNÍ VEDENÍ NN
- PODZEMNÍ VEDENÍ NN
- SDĚLOVACÍ VEDENÍ CETIN (NEPROVOZOVANÝ KABEL)
- VEDENÍ VEŘEJNÉHO OSVĚTLENÍ
- ZRUŠENÉ INŽENÝRSKÉ SÍTĚ

NAVRŽENÉ INŽENÝRSKÉ SÍTĚ:

- VODOVODNÍ POTRUBÍ
- DEŠŤOVÁ KANALIZACE
- SPLAŠKOVÁ KANALIZACE
- PODZEMNÍ VEDENÍ NN
- SDĚLOVACÍ VEDENÍ SPOJOVÉ
- VEDENÍ VEŘEJNÉHO OSVĚTLENÍ
- TRATIVOD
- KÁCENÉ STROMY

SEZNAM OBJEKTŮ:

OBJ. ŘADY 100 - OBJEKTY POZEMNÍCH KOMUNIKACÍ

- SO 101 Okružní křižovatka
- SO 102 Chodníky a sjezdy
- SO 181 Dopravní opatření

OBJ. ŘADY 300 - VODOHOSPODÁŘSKÉ OBJEKTY

- SO 301 Přeložka splaškové kanalizace
- SO 302 Přeložka dešťové kanalizace
- SO 305 Přeložka vodovodu

OBJ. ŘADY 400 - ELEKTRO A SDĚLOVACÍ

- SO 430 Přeložka veřejného osvětlení
- SO 431 Přeložka zemního kabelového vedení
- SO 483 Přeložka měřiče průjezdu

OBJ. ŘADY 800 - OBJEKTY ÚPRAVY ÚZEMÍ

- SO 801.1 Vegetační úpravy

STAVBA JINÉHO INVESTORA (*)

OBJ. ŘADY 800 - OBJEKTY ÚPRAVY ÚZEMÍ

- SO 801.2 Vegetační úpravy

(*) stavbu zajišťuje obec Hevlín

B

DSP/PDPS

AKCE:

II/408, II/415, III/4157 HEVLÍN, OKRUŽNÍ KŘIŽOVATKA

INVESTOR:

Správa a údržba silnic Jihomoravského kraje,
příspěvková organizace kraje, Žerotínovo nám. 3/5, 601 82 Brno

SPRÁVA A ÚDRŽBA SILNIC
JIHOMORAVSKÉHO KRAJE

GENERÁLNÍ PROJEKTANT:

HBH Projekt spol. s r.o.

HBH projekt

Projektová kancelář
pro dopravní a inženýrské stavby
Kobátníkova 5, 602 00 BRNO

Č. ZAKÁZKY: 2019/0801

SOUŘAD. SYSTÉM: S-JTSK
VÝŠKOVÝ SYSTÉM: B.p.v.

VEDOUCÍ PROJEKTANT	ING. MALEC		HBH projekt Projektová kancelář pro dopravní a inženýrské stavby Kobátníkova 5, 602 00 BRNO	
ZODPOVĚDNÝ PROJEKTANT	ING. MALEC			
VYPRACOVAL	ING. SOUČKOVÁ			
KRESLIL				
KONTROLOVAL	ING. HORNOCH			
KRAJ: JIHMORAVSKÝ	OBEC: HEVLÍN			
NÁZEV OBJEKTU			DATUM	PROSINEC 2019
B – SOUHRNNÉ ŘEŠENÍ STAVBY			FORMÁT	3 A4
			MĚŘÍTKO	1:500
			ÚČEL	DSP/PDPS
			ČÍS. ZAKÁZKY	2019/0801
NÁZEV VÝKRESU			ARCHIVNÍ ČÍS.	
KOORDINAČNÍ SITUACE STAVBY			ČÍS. SOUPRAVY	ČÍS. VÝKRESU
				2