


## PŘEHLEDNÝ VÝKRES - PŮDORYS, PODÉLNÝ ŘEZ

PUDORYS 1:250

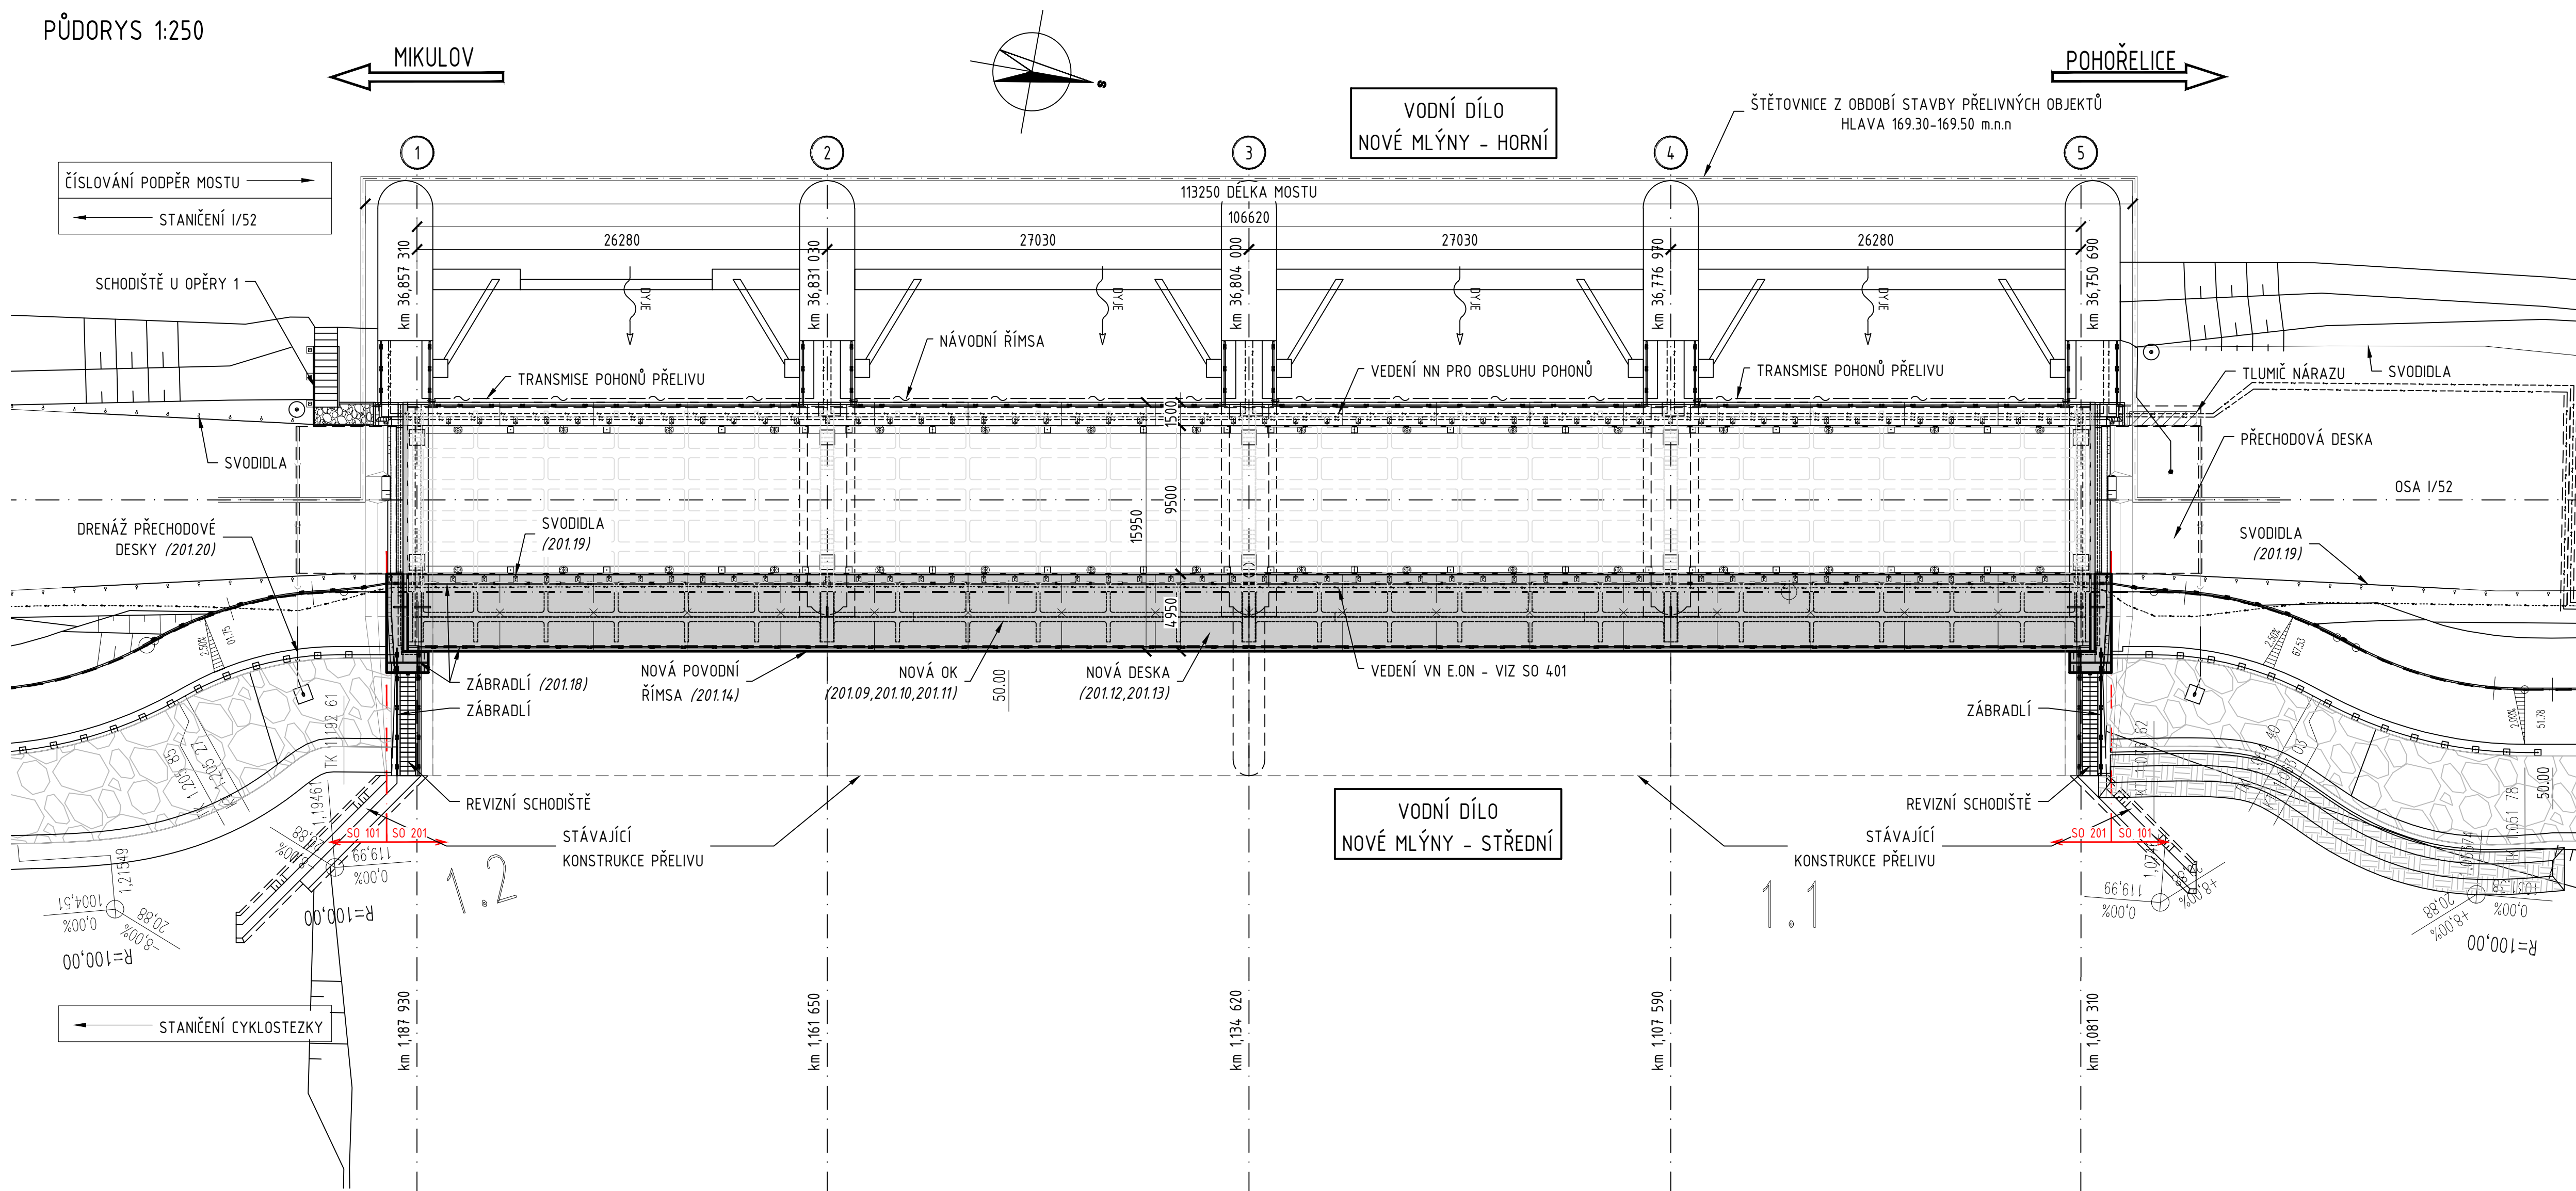

SOUVISEJÍCÍ OBJEKTY:  
SO 101 - ÚČELOVÁ KOMUNIKACE (CYKLOSTEZKA)  
SO 401 - PŘELOŽKA VEDENÍ VN

## MATERIÁLY PRO VÝSTAVBU:


BETONY:		
ŘÍMSY	...	C35/45 - XC4, XD3, XF4 (CZ)
SPRÁŽENÁ DESKA NK	...	C35/45 - XC4, XD1, XF2 (CZ)
ODLÁŽDĚNÍ	...	C20/25N-XF3 (CZ)*
BETON PŘECHODOVÉHO KLÍNU	...	MCB C12/16 DLE ČSN 73 6124-1*
VÝUSTĚNÍ DRENÁŽE PD	...	C25/30-XF3 (CZ)*
* ... SOUČÁSTÍ SO 101		

OCEL:	...	B500B DLE ČSN EN 10 080, ČSN 42 0139
VÝZTUŽ ŽB KONSTRUKCÍ	...	
OCELOVÁ NK - TL. DO 25 mm	...	S355N
OCELOVÁ NK - TL. NAD 25 mm	...	S355NL
SPRAHOVACÍ TRNY	...	S235J2+C450
ZÁBRADLÍ	...	S235 J0

POZNÁMKY:

- V ZÁVORKÁCH JSOU UVEDENA ČÍSLA VÝKRESŮ S PODROBNOSTMI DANÉ KONSTRUKČNÍ ČÁSTI,
- SPECIFIKACE TOLERANCÍ VIZ PŘÍLOHU "201.05 - VYTYČOVACÍ VÝKRES"
- OSTATNÍ VIZ PŘÍLOHU "201.01 - TECHNICKÁ ZPRÁVA"
- SMĚROVÉ VEDENÍ TRASY I/52 JE PŘÍMÉ
- VÝŠKOVÉ VEDENÍ TRASY I/52 JE VODOROVNÉ
- SMĚROVÉ A VÝŠKOVÉ VEDENÍ CYKLOSTEZKY VIZ KRESBA

ROZVINUTÝ PODÉLNÝ ŘEZ OSOU CYKLOSTEZKY  
1:250

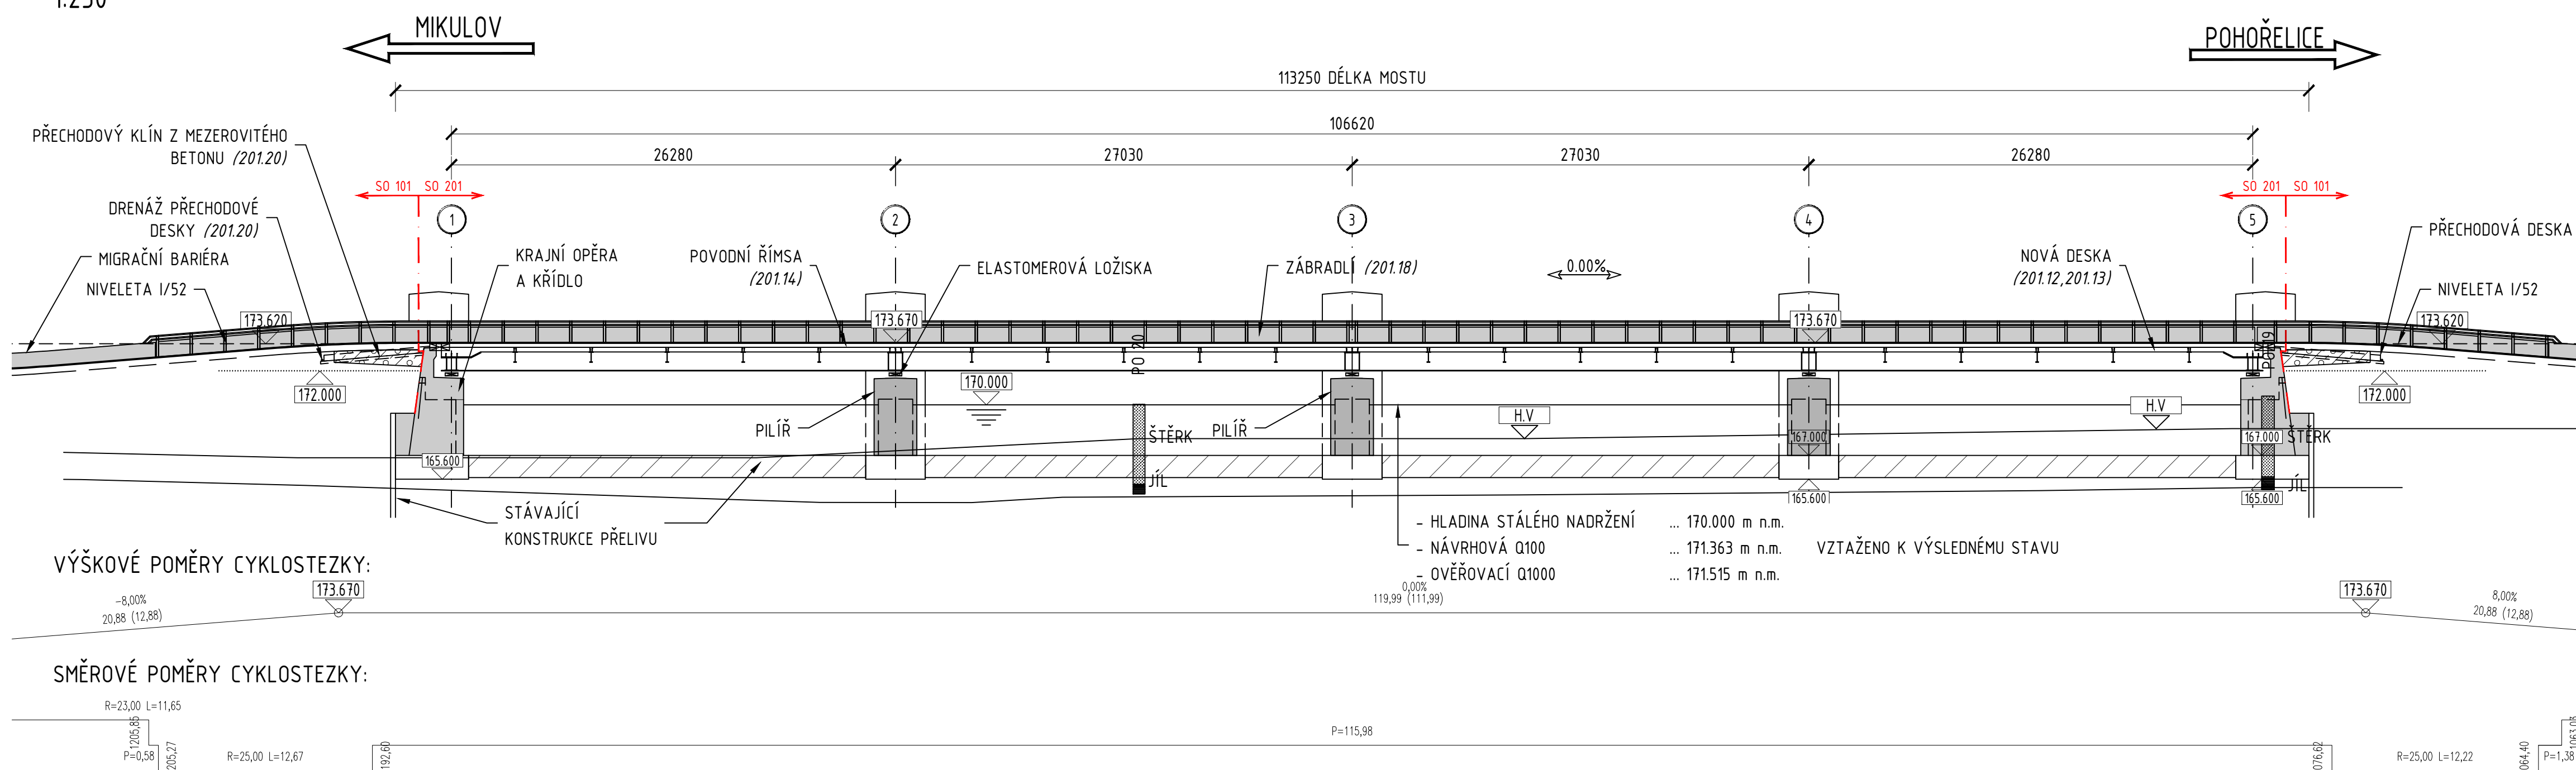


SO 201 ROZŠÍŘENÍ MOSTU EV.Č. 52-059





## D.1.2

## PDPS

SOUŘADNICOVÝ SYSTÉM S-JTSK; VÝŠKOVÝ SYSTÉM BPN

<p>OBEDNATEL</p> <p><b>Jihomoravský kraj</b> Zerátinovo náměstí 449/3, 601 82 BRNO</p>	 <p><b>Jihomoravský kraj</b></p>
--	---

HLAVNÍ PROJEKTANT		<b>PK OSSENDORF s.r.o.</b> Temešova 1, 602 00 BRNO		 PROJEKTIVNÍ KANCELÁŘ <b>OSSENDORF</b> s.r.o.	
HLAVNÍ INŽENÝR PROJEKTU	ING. NOVÁK			ČÍSLO ZAKÁZKY	2018-260
VEDOUcí PROJEKTU	ING. NOVOTNÝ			ODPOVĚDNÁ SKUPINA	ATELIER II

ZOOP. PROJEKTANT	ING. BARTOŇ	  	
VYPRACOVAL	ING. BARTOŇ		
KONTROLOVAL	ING. ŠULKA		
KOLA JUDROVSKÝ	KAT. (ZD. MĚŠTO [70401])	DATUM	05/2019
ACESTRA	<p><b>CYKLOSTEZKA UMÍSTĚNÁ PŘI SIL. I/52</b>  <b>NA STRANĚ STŘEDNÍ NÁDRŽE VD NOVÉ MLÝNY</b>  <b>D.1. - STAVEBNÍ ČÁST</b>  <b>D.1.2. - ROZŠÍŘENÍ MOSTU EV.Č. 52-059</b></p>	FORMAT	A4
		STUPEŇ PD	PPPS
		ČÍSLO ZAKÁZKY	19016
		WEBOU	1250
ČÁST POPRÁDKO		ČÍSLO PARCE	201.03
<p><b>PŘEHLEDNÝ VÝKRES - PŮDORYS, POČESNÝ ŘEZ</b></p>			