
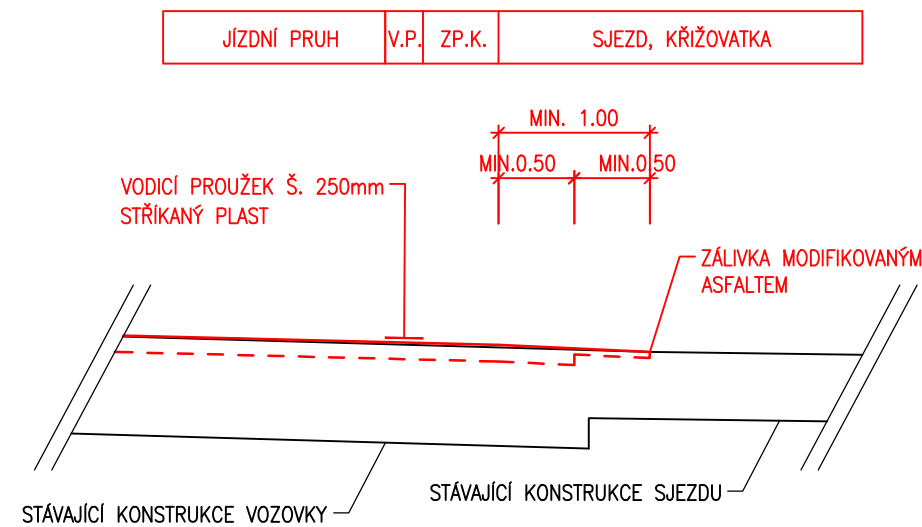


POZNÁMKY

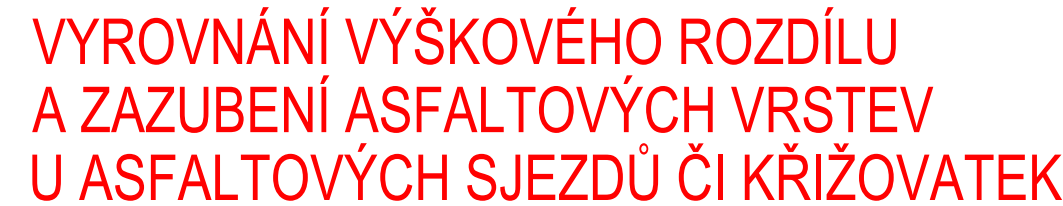


POZNÁMKY


NAPOJENÍ KŘÍŽOVATEK A SJEZDŮ

- NAPOJENÍ VEDLEJŠÍCH KŘÍŽOVATEK A SOUSEDNÍCH SJEZDŮ JE NUTNÉ PROVÉST PLYNULE TAK, ABY V MÍSTĚ NAPOJENÍ NEVZNIKLA VÝŠKOVÁ HRANA!
- VŠECHNY NOVÉ VRSTVY VOZOVKY NAPOJOVANÉ NA STÁVAJÍCÍ VRSTVY MUSÍ BÝT PROVEDENY ODSTUPŇOVÁNĚ S PŘESAHEM NA KAŽDOU VRSTVU, ABY NEVZNIKLA PRŮBĚŽNÁ SVISLÁ SPÁRA


V OBLOUKU

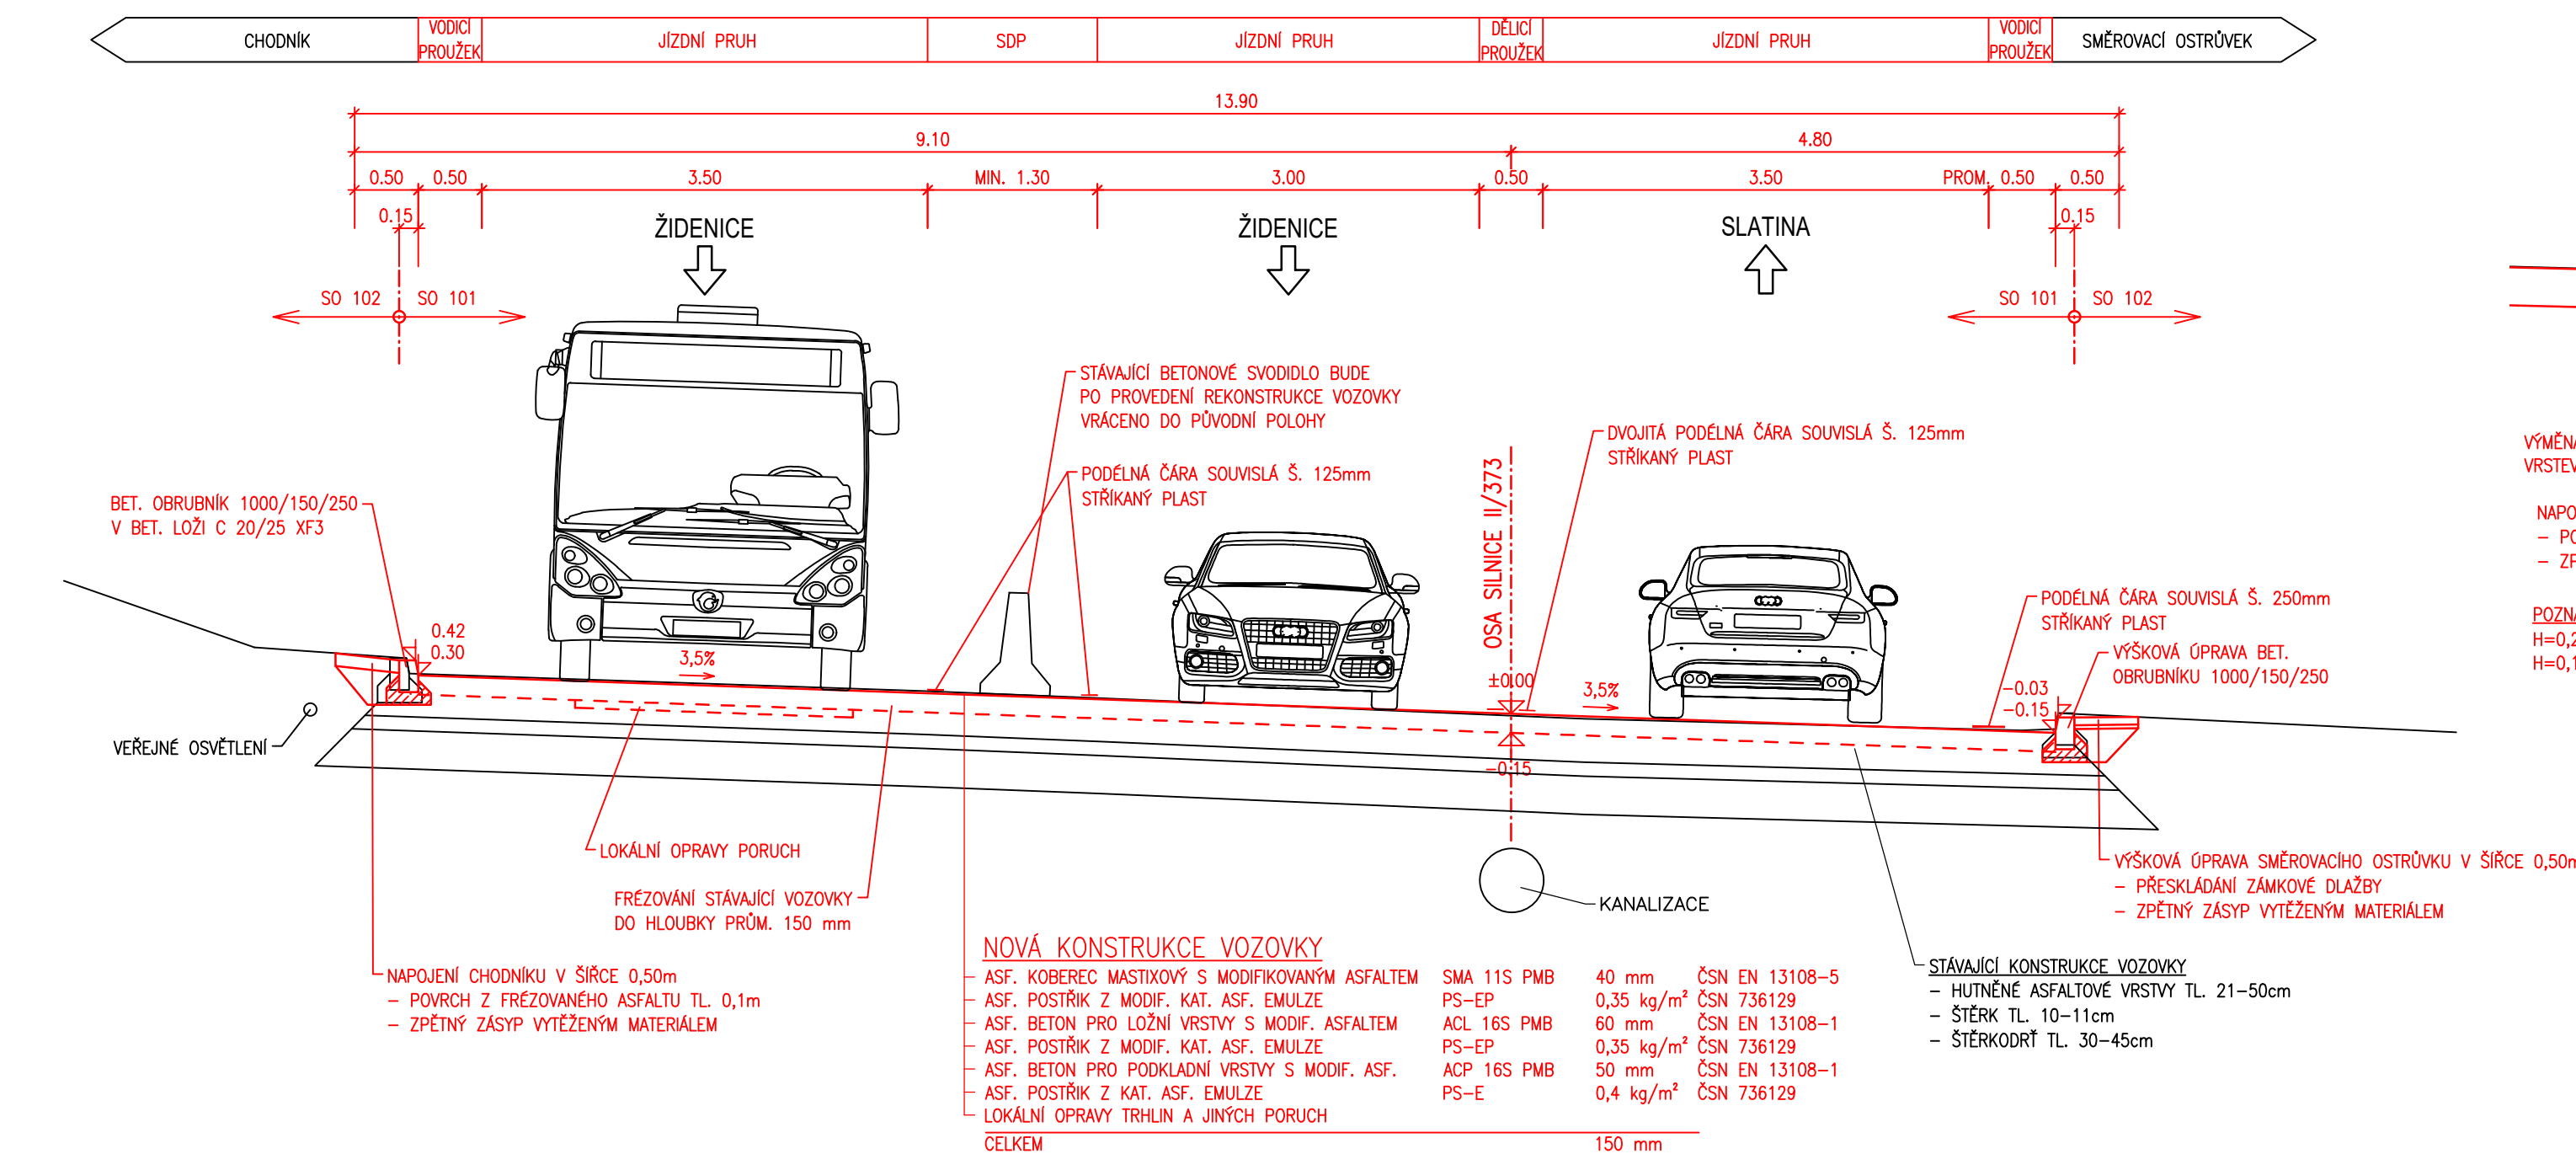

DETAIL OBRUBNÍKU U ZASTÁVKY MHD

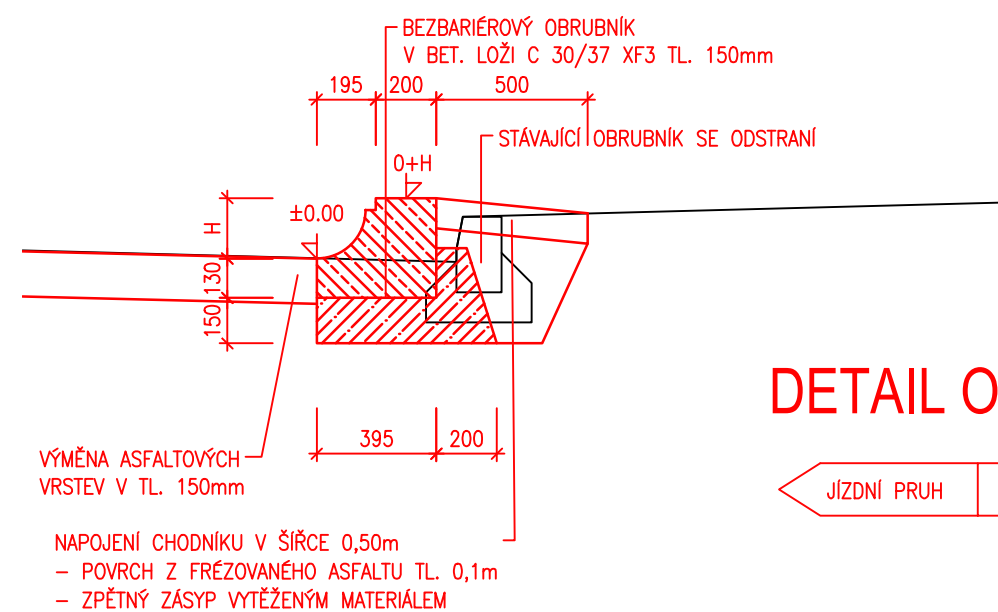

DETAIL OCHRANNÉHO OSTRŮVKU

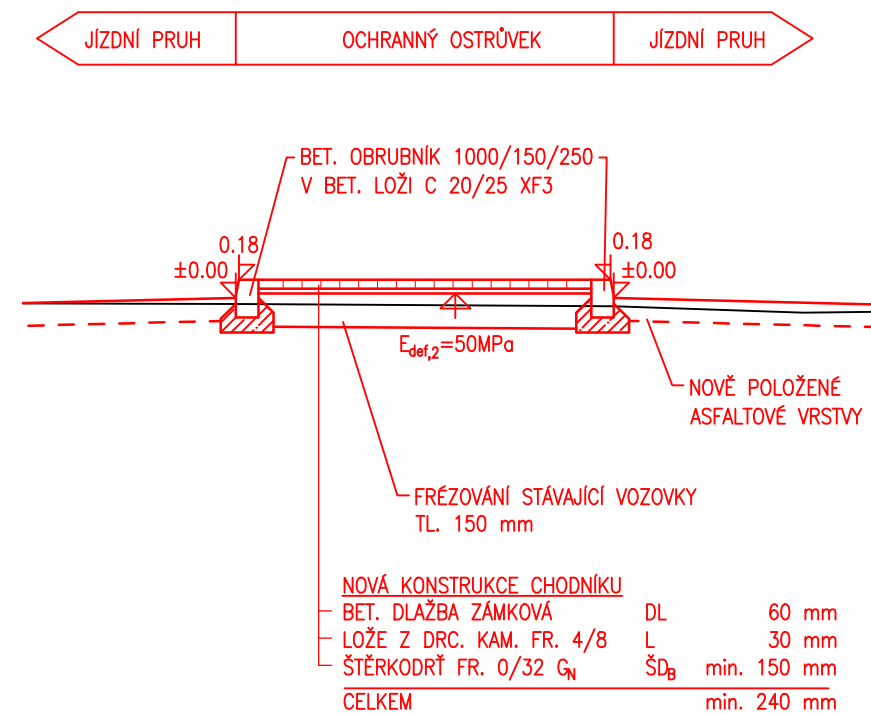

POZNÁMKA:
V MÍSTĚ PŘECHODU PRO CHODCE A MÍSTĚ PRO PŘECHÁZENÍ
BUDE OBRUBNÍK SNÍŽEN NA 20mm NAD PŘÍLEHLOU VOZOVKOU

C SO 101

Pucallpa

SOUŘADNICOVÝ SYSTÉM: S-JTSK
VÝŠKOVÝ SYSTÉM: Bpy

VEDOUCÍ PROJEKTANT	Ing. Martin ŘEHULKA	<i>Řehulka</i>	 PRIS Projektční kancelář PRIS spol. s r. OSOŤOVÁ 20, 625 00 BRNO tel. / fax 547 212 053, e-mail info@pris.cz
ZODPOVĚDNÝ PROJEKTANT	Ing. Radoslav PUČÁLKA	<i>Pučálka</i>	
VYPRACOVAL	Ing. Radoslav PUČÁLKA	<i>Pučálka</i>	
Kontroloval	Ing. Jiří ŠRUBAŘ	<i>Šrubař</i>	
KRAJ	JIHOMORAVSKÝ	OBJEDNATEL DOKUMENTACE	SÚS Jihomoravského kraje
AKCE <div style="text-align: center;"> <h1>II/373 Brno, ul. Bělohorská</h1> <h2>SO 101 Silnice II/373 - KM 0,087 - 0,777</h2> </div>			
PŘÍLOHA			DATUM 08/2018 FORMÁT 8 A4 MĚŘÍTKO 1:50 STUPEŇ DSP ČÍS. ZAKÁZKY 18080 ARCHIVNÍ ČÍS. 101_04_VPR.dwg
VZOROVÉ PŘÍČNÉ ŘEZY			ČÍS. SOUPRAVY ČÍS. VÝKRESU <div style="text-align: center; font-size: 2em;">4</div>