


PODÉLNÝ ŘEZ 1:50

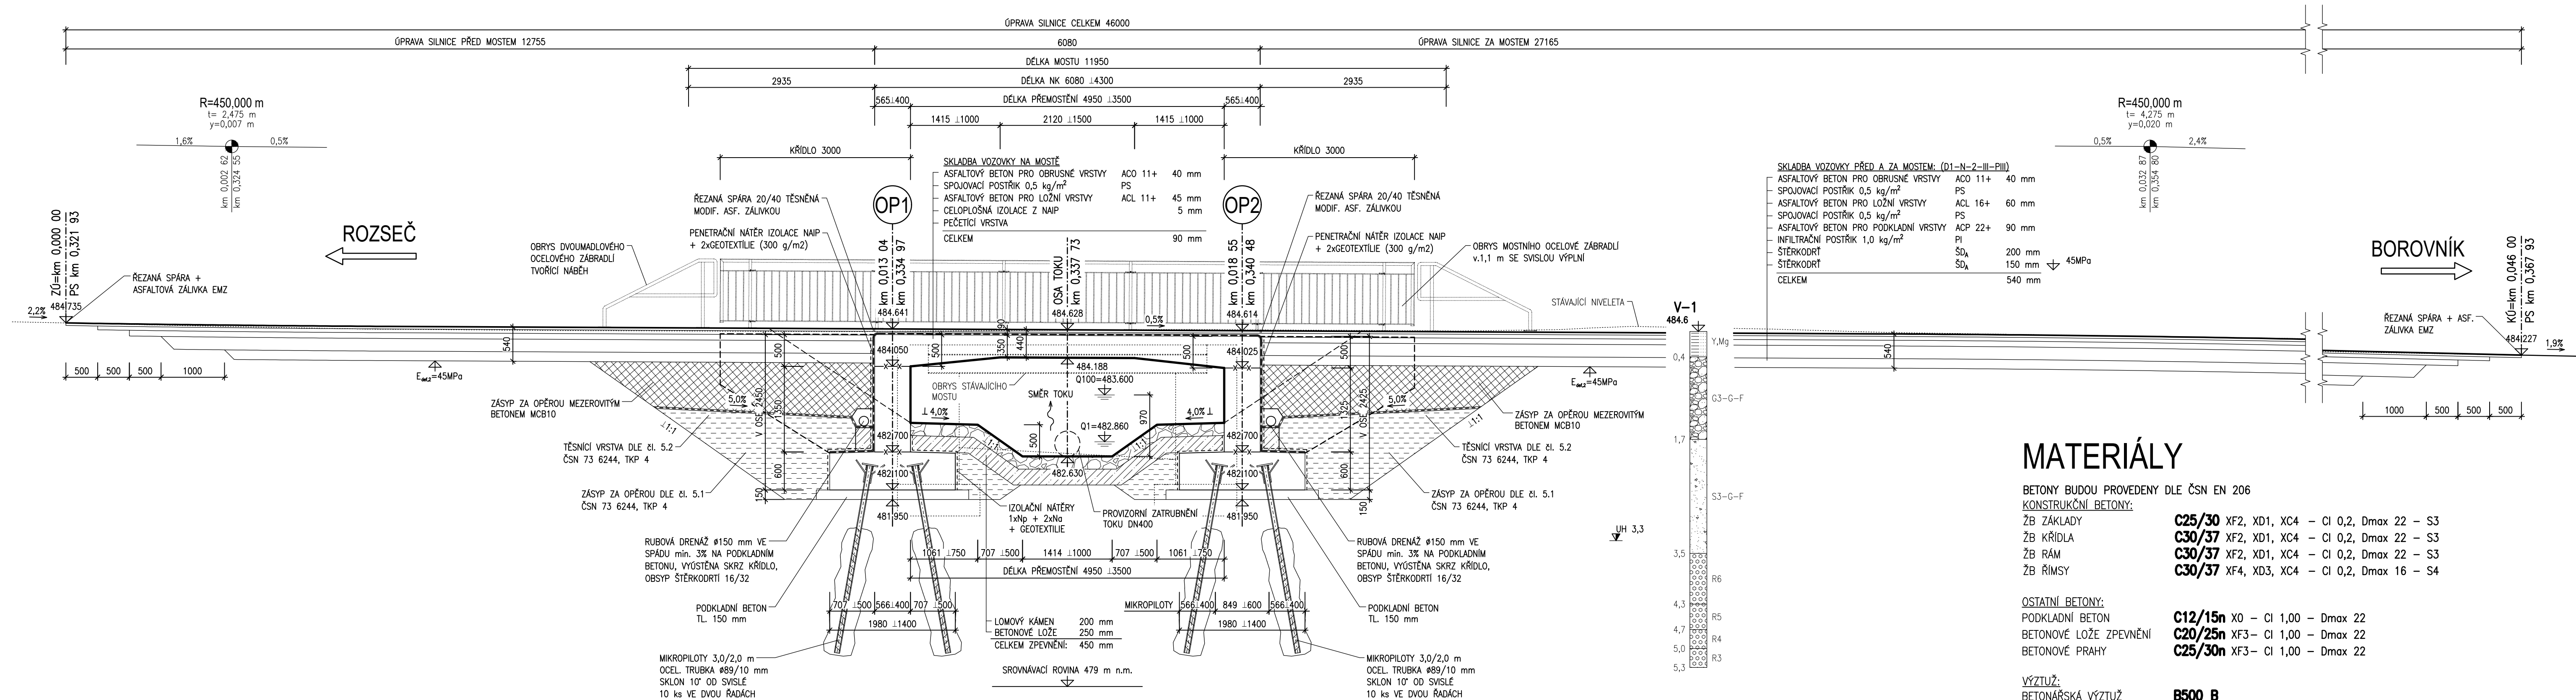

MATERIÁL

BETONY BUDOU PROVEDENY DLE ČSN EN 206

KONSTRUKČNÍ BETONY:

ŽB ZÁKLAD

ŽB KŘÍDLA

ŽB RÁM

ŽR ŘÍMSY

OSTATNÍ BETONY:

PODKLADNÍ BETON

BETONOVÉ LOŽE ZPEVNĚNÍ

BETONOVÉ PRAHY

VÝZTUŽ:

BETONÁŘSKÁ VÝZTUŽ

C25/30 XF2, XD1, XC4 – Cl 0.2, D_{max} 22 – S3

C30/37 XF2, XD1, XC4 = Cl 0.2, Dmax 22 = S3

C30/37 XF2, XD1, XC4 = Cl 0.2 Dmax 22 = S3


G30/37 XF4, XD3, XC4 = Cl 0.2, Dmax 16 = S4

C12/15n X0 - Cl 1.00 - Dmax 22

C20/25n XF3- Cl 1.00 - Dmax 22

C25/30n XF3= Cl 1.00 = Dmax 22


R500 R

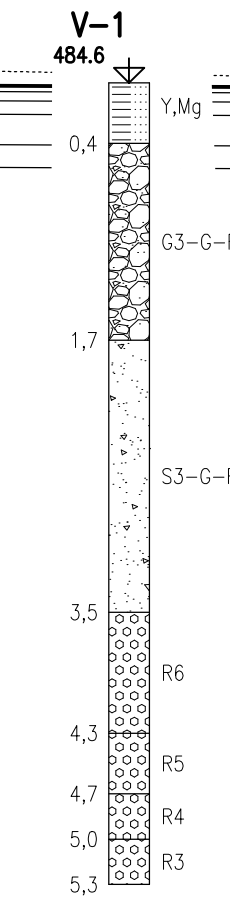

AKCE	III/3901 Borovník, most 3901-1
INVESTOR	<p data-bbox="4083 125 4341 131">Správa a údržba silnic Jihomoravského kraje</p> <p data-bbox="4021 131 4402 138">příspěvková organizace kraje</p> <p data-bbox="4021 138 4402 144">Žerotínovo náměstí 449/3, Veveří</p> <p data-bbox="4083 144 4341 151">602 00 Brno</p>

B
SO 201

SOUŘADNICOVÝ SYSTÉM : S-JTSK
VÝŠKOVÝ SYSTÉM : Bpv

VEDOUČÍ PROJEKTANT	Ing. Martin ŘEHULKA	<i>De Lill</i>	 PROJEKČNÍ KANCELÁŘ PRIS spol. s r. o. OSOVÁ 20, 625 00 BRNO		
ZODPOVĚDNÝ PROJEKTANT	Ing. Karel ZIFČÁK	<i>Zifcak</i>			
VYPRACOVAL	Ing. Karel ZIFČÁK	<i>Zifcak</i>			
KONTROLOVAL	Ing. Jiří ŠRUBAŘ	<i>Rubar</i>			
KRAJ	JIHOMORAVSKÝ	INVESTOR	SÚS Jihomoravského kraje, p. o. k.	DATUM	02/2020
NÁZEV AKCE	III/3901 Borovník, most 3901-1 SO 201 - Most ev. č. 3901-1			FORMÁT	5 A4
NÁZEV OBJEKTU				MĚŘITKO	1:50
				ÚČEL	PDPS
				ČÍS. ZAKÁZKY	20016
				ARCHIVNÍ ČÍS.	B201_04_POR.dwg
NÁZEV PŘÍLOHY	PODÉLNÝ ŘEZ			ČÍS. SOUPRAVY	PŘÍLOHA 4