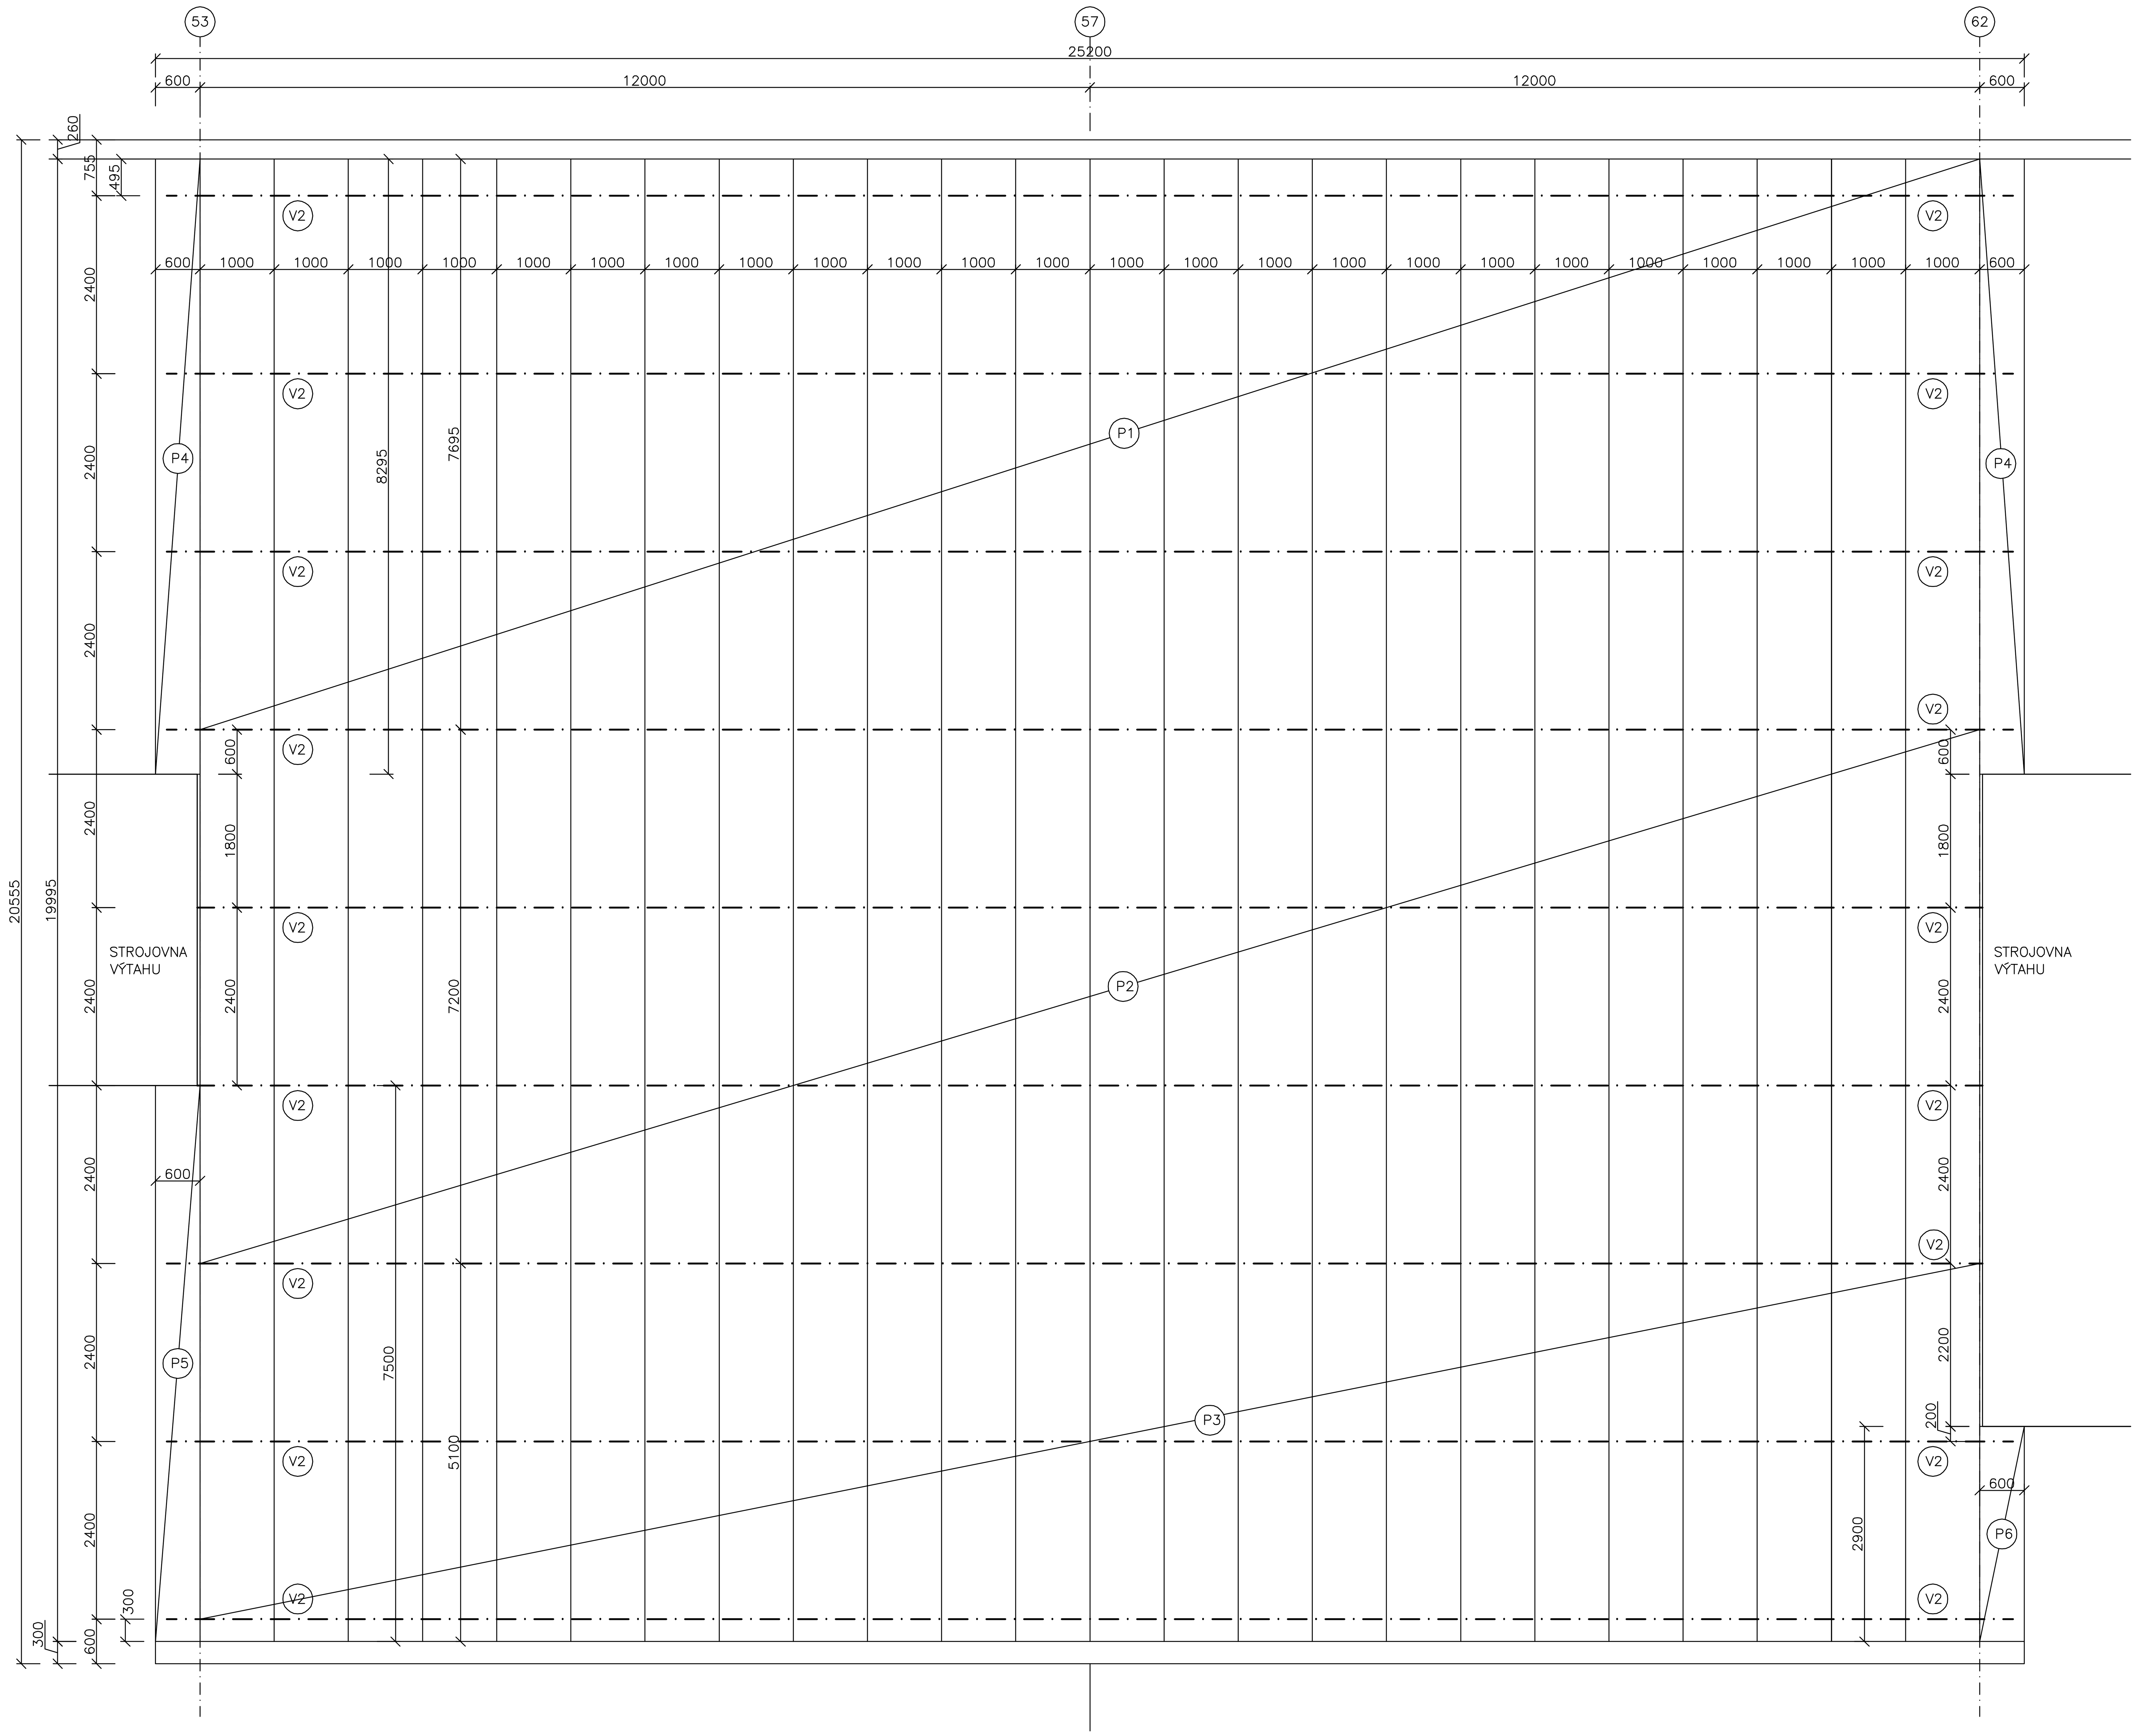

VÝPIS STŘEŠNÍCH PANELŮ:

OZN. VE VÝKRESU	TYPOVÉ OZNAČENÍ	NÁZEV	ROZMĚR [mm]	KUSŮ	POZNÁMKA
P1	–	STŘEŠNÍ PANEL	1000/208/7695	24	PANEL O 3 POLÍCH+KONZOLA
P2	–	STŘEŠNÍ PANEL	1000/208/7200	24	PANEL O 3 POLÍCH
P3	–	STŘEŠNÍ PANEL	1000/208/5100	24	PANEL O 2 POLÍCH+KONZOLA
P4	–	STŘEŠNÍ PANEL	600/208/8295	2	PANEL O 3 POLÍCH+KONZOLY
P5	–	STŘEŠNÍ PANEL	600/208/7500	1	PANEL O 3 POLÍCH+KONZOLA
P6	–	STŘEŠNÍ PANEL	600/208/2900	1	PANEL O 1 POLI+KONZOLY

PŘED OBJEDNÁNÍM PANELŮ UPRAVIT SKUTEČNÉ DÉLKY PANELŮ DLE JEJICH PODŘEZU („ZASOUVAJÍ" SE DO SEBE).

P1 AŽ P6...STŘEŠNÍ IZOLAČNÍ PANELY TVOŘENÉ TRAPÉZOVÝM PLECHEM (TL. 0,9 mm, VÝŠKA VLNY 108 mm, VZDÁLENOST VLN 333 mm) A IZOLAČNÍM JÁDREM Z PĚNY (TL. 100 mm), POVRCH PANELU JE UŽ OPATŘEN PVC FÓLIE, PANELY KOTVENY KE STÁVAJÍCÍ OCELOVÉ PŘÍHRADOVÉ KCI

V2...STÁVAJÍCÍ OCELOVÉ PŘÍHRADY

POZNÁMKA:

1) V OSÁCH 53 A 62 BUDE V ZÁVISLOSTI NA SKUTEČNÉM MĚŘENÍ NA STAVBĚ PRAVDĚPODOBNĚ POTŘEBA KE STÁVAJÍCÍM HORNÍM PÁSŮM OCELOVÝCH PŘÍHRAD V2 MIMO PŮDORYS VÝTAHOVÝCH STROJOVEN PŘIVAŘIT OCELOVÉ PROFILY PRO JEJICH PRODLOUŽENÍ, ABY BYLO MOŽNÉ V TĚCHTO MÍSTECH ŘÁDNĚ ULOŽIT STŘEŠNÍ IZOLAČNÍ PANELY.

2) PŘED OBJEDNÁNÍM PANELŮ ZKONTROLOVAT ROZTEČE A POLOHY PŘÍHRAD, ZDE BYLY ODHADNUTY Z POLOHY SLOUPŮ V DODANÝCH VÝKRESECH A ZE ZKUŠENOSTÍ S PROJEKTOVÁNÍM STŘECHY NAD KOTELNOU, KTERÁ BYLA ANALOGICKÁ. V DODANÝCH PODKLADECH CHYBÍ VÝKRES PŮDORYSU 2NP A KONSTRUKCE PŘÍHRADOVÉ STŘECHY...

ZODP.PROJEKTANT	VYPRACOVAL	KRESLIL	OK atelier s.r.o.	Pod zámkem 2881/5, 690 02 BŘECLAV, Tel: 519440551
Ing. Dalibor KLUSÁČEK	Ing. Bc. Dušan Medla	Ing. Bc. Dušan Medla		
OBEC: Nemocnice Břeclav p.o., U Nemocnice 1, 690 02 Břeclav				
INVESTOR: OÚNZ NEMOCNICE			MĚŘÍTKO	1 : 50
AKCE : NEMOCNICE II. TYPU BŘECLAV 1. STAVBA - PRÁDELNA A SPALOVNA - REKONSTRUKCE ZASTŘEŠENÍ			DATUM	04/2018
			ÚČEL	DSP
			ČÍS.ZAK.	2018/112
OBSAH : NOVÉ STŘEŠNÍ PANELY - STŘECHA S3			Č.VÝKR. D1.1.b.2	PARÉ Č.