


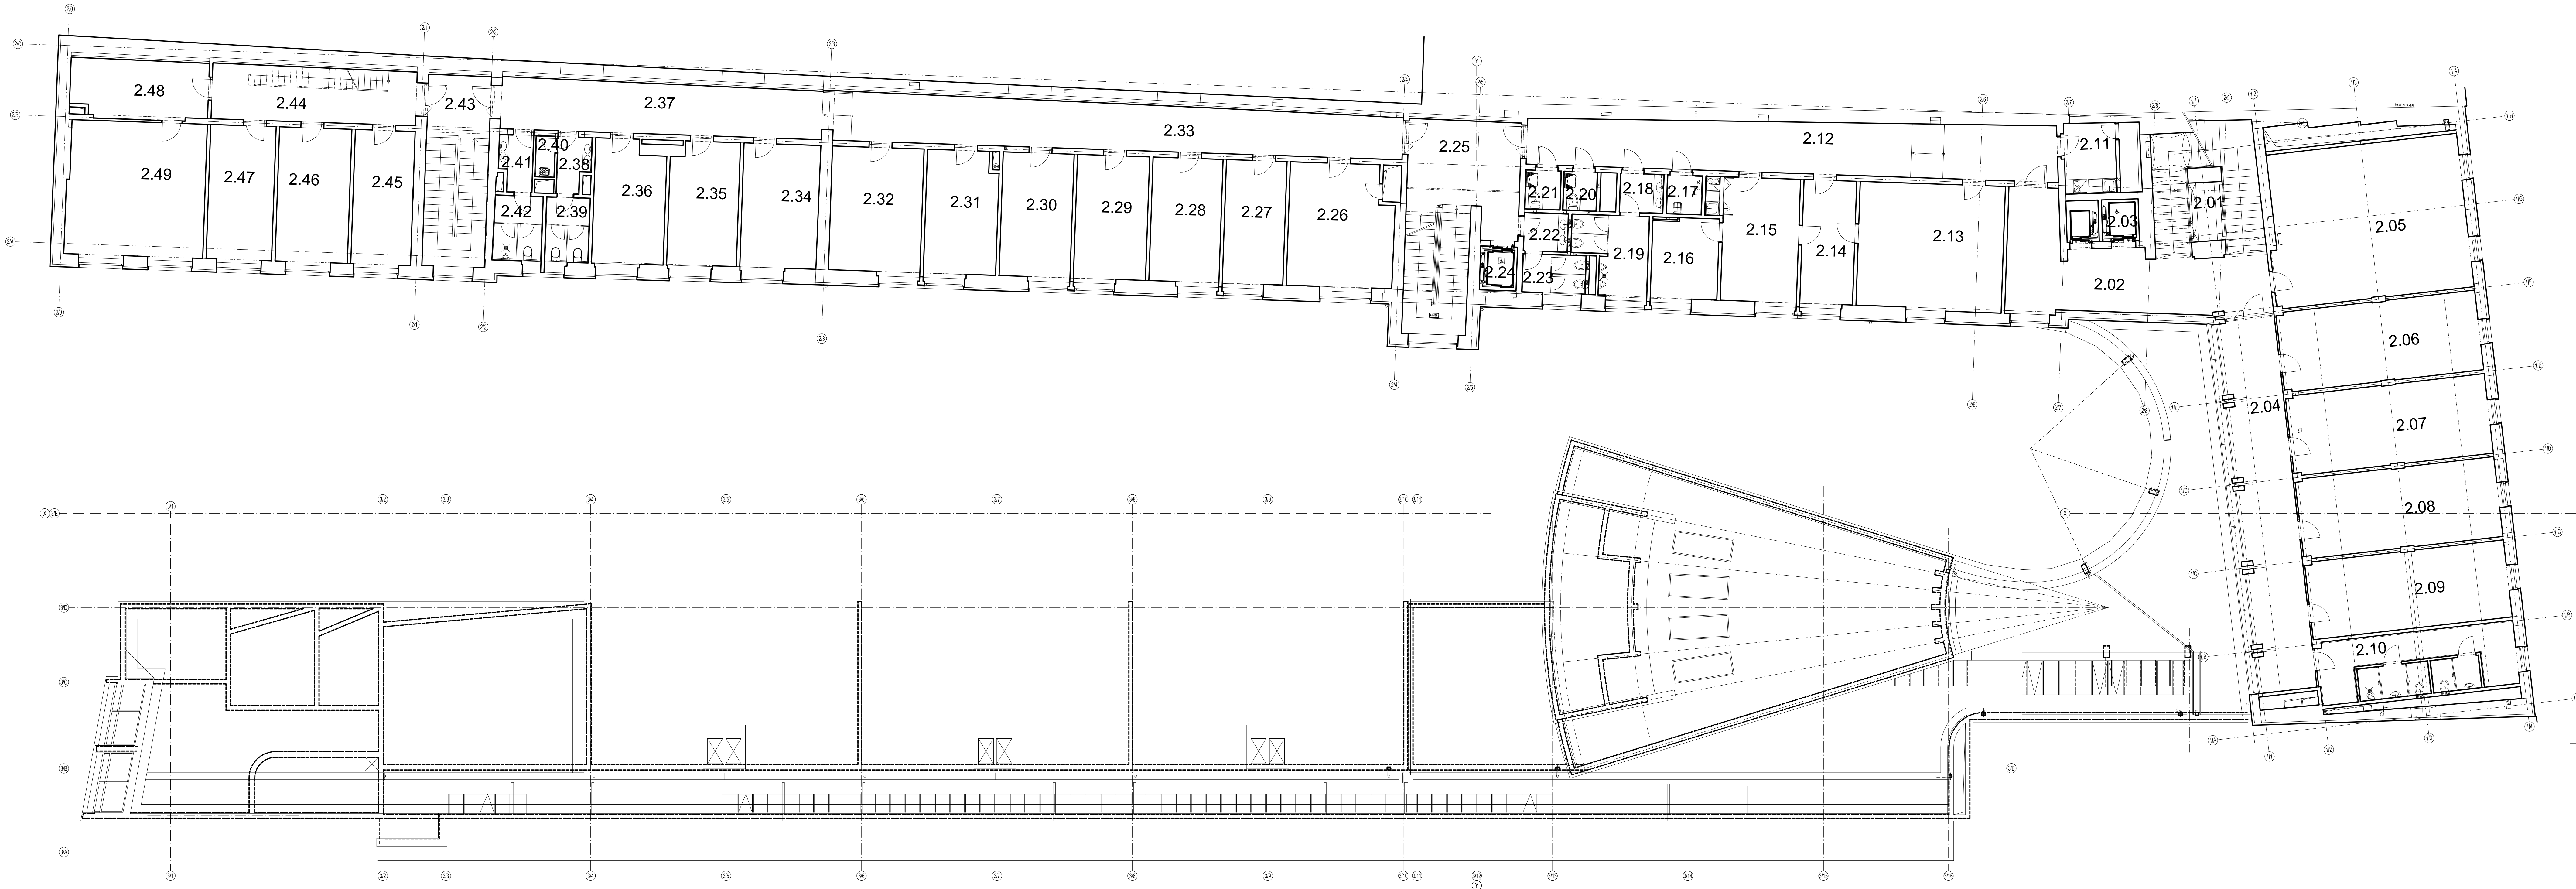

LEGENDA MÍSTNOSTÍ 3.NP

ČÍSLO	MÍSTNOST	ČÍSLO	MÍSTNOST
2.01	SCHODIŠTĚ	2.26	KANCELÁŘ
2.02	HALA	2.27	KANCELÁŘ
2.03	VÝTAHOVÁ ŠACHTA	2.28	KANCELÁŘ
2.04	CHODBA	2.29	KANCELÁŘ
2.05	ZASEDACÍ MÍSTNOST	2.30	KANCELÁŘ
2.06	KANCELÁŘ	2.31	KANCELÁŘ
2.07	KANCELÁŘ	2.32	KANCELÁŘ
2.08	KANCELÁŘ	2.33	CHODBA
2.09	KANCELÁŘ	2.34	KANCELÁŘ
2.10	WC	2.35	KANCELÁŘ
2.11	KUCHÝŇKA	2.36	KANCELÁŘ
2.12	CHODBA	2.37	CHODBA
2.13	KANCELÁŘ VED.	2.38	WC ŽENY - PŘEDSÍŇKA
2.14	SEKRETÁŘKA	2.39	WC ŽENY
2.15	SEKRETARIÁT	2.40	ÚKLID
2.16	ARCHIV	2.41	WC MUŽI - PŘEDSÍŇKA
2.17	KUCHÝŇKA	2.42	WC MUŽI
2.18	WC-PŘEDSÍŇ	2.43	SCHODIŠTĚ
2.19	WC MUŽI	2.44	CHODBA
2.20	WC ŽENY I	2.45	KANCELÁŘ
2.21	WC MUŽI I	2.46	KANCELÁŘ
2.22	PŘEDSÍŇ WC ŽENY	2.47	KANCELÁŘ
2.23	WC ŽENY	2.48	ARCHIV
2.24	VÝTAHOVÁ ŠACHTA	2.49	KANCELÁŘ
2.25	SCHODIŠTĚ		

±0,000 = 202,80m n.m.B.p.v.

ADMINISTRATIVNÍ A ŠKOLICÍ
CENTRUM KÚ JMK

INVESTOR:	KRAJSKÝ ÚŘAD JIHOVMORAVSKÉHO KRAJE, ŽEROTINHOVO NÁM. 35,601 82 BRNO	BRNO, KOPČEČNÁ 11, 602 00	atelier@habina.cz
MÍSTO STAVBY:	CELÁ 12. PRÁCE, PARCELE 511, 52, 522 V KÚD. ZÁHRADNICE	TEL. : 543 213 030, GSM : 602 588 095	
GENIÉRIK PROJEKTANT:	ATELIER HABINA S.R.O.		
ARCHITEKT:	ING. ARCH. MARTIN HABINA		
ZODP. PROJEKTANT:	ING. ARCH. MARTIN HABINA	DATUM:	LISTOPAD 2014
VEDOUcí PROJEKTANT:	JAN VOJTOŠEK	STUPEŇ PROJEKTU:	03PS
VYPRACOVAN:	JAN VOJTOŠEK	ČASŤ PROJEKTU:	01-1AB
OBRAH VYKRESL:	PŮDORYS 2. PATRO (3. NP)	MĚRÍTKO:	1:100
		Č. VÝKRESU:	D.1.05

