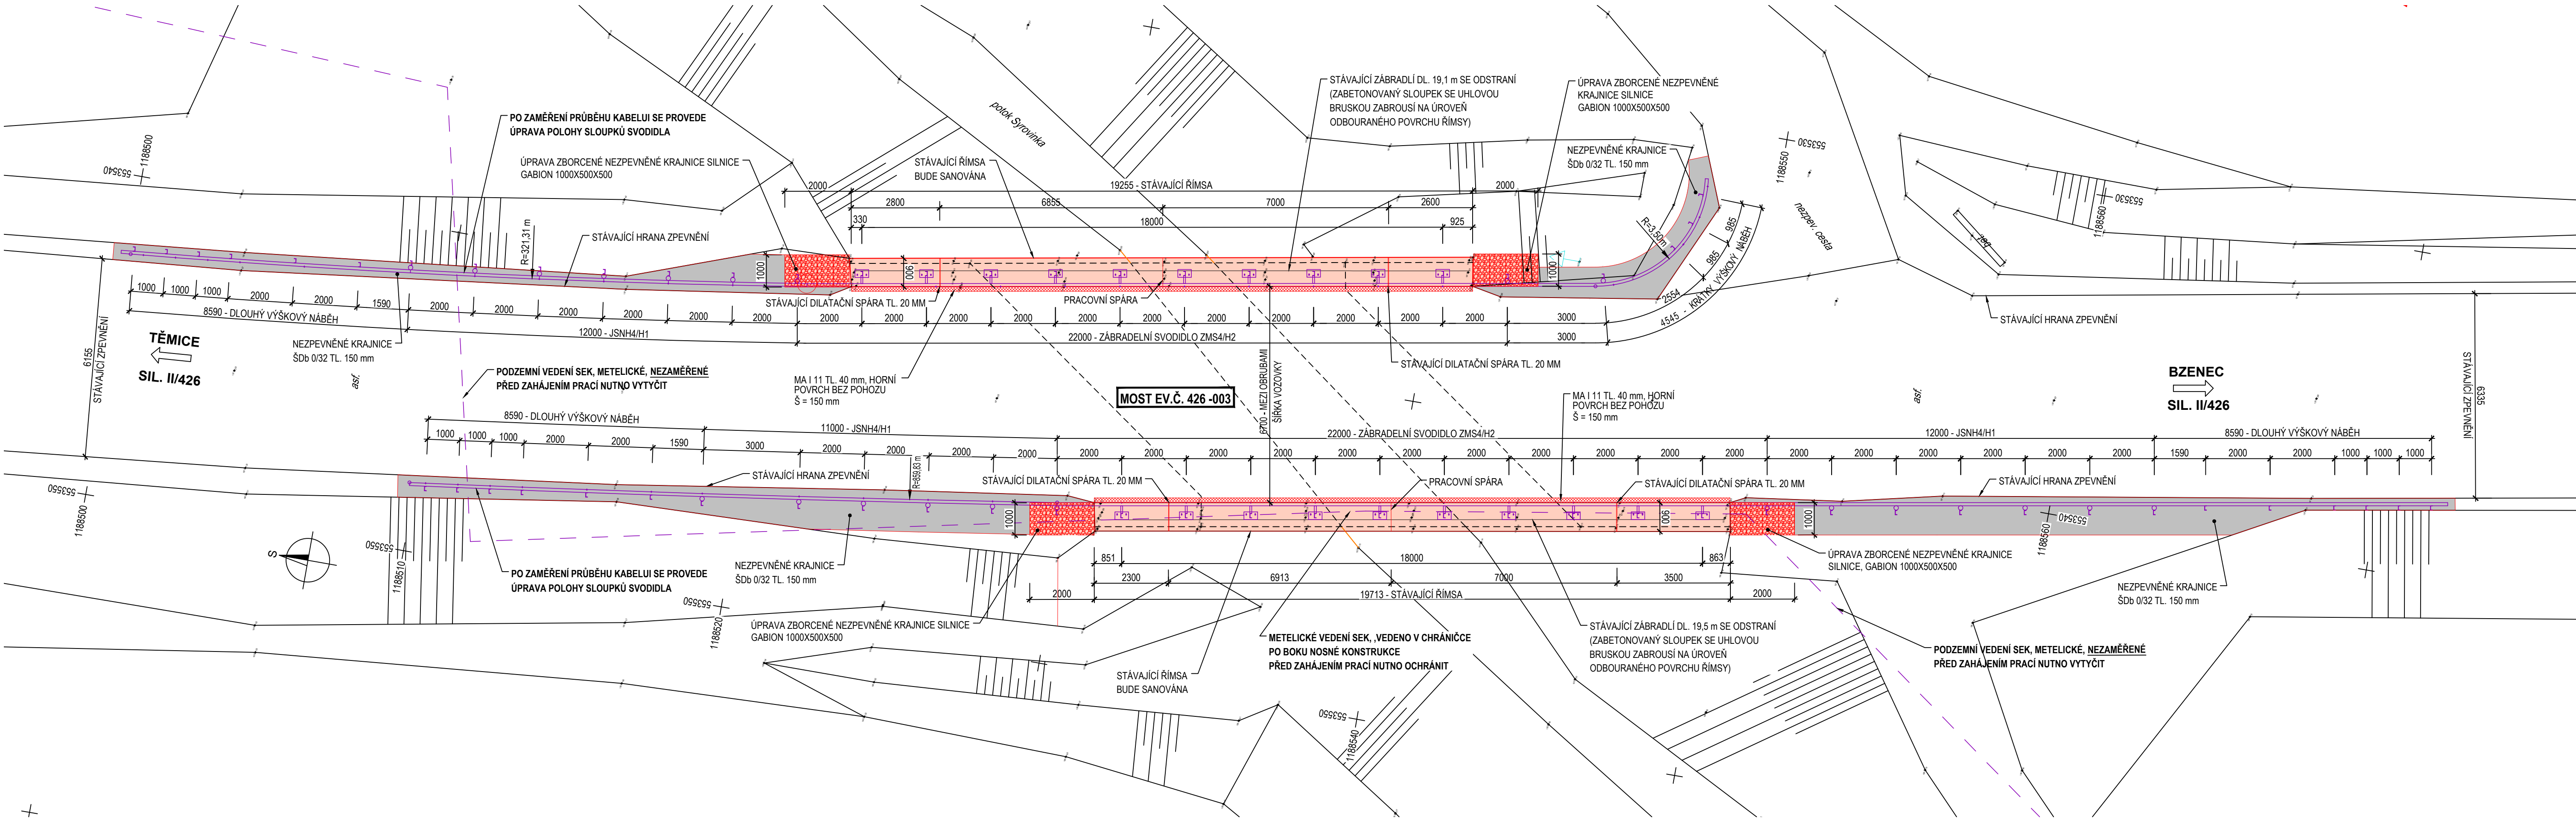


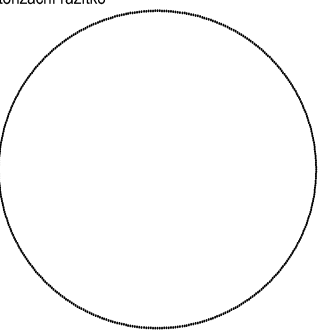


PŮDORYS 1:100



|             |  |
|-------------|--|
| OBJEDNATEL: |  Správa a údržba silnic Jihomoravského kraje, příspěvková organizace kraje, Žerotínovo nám.449/3, 602 00 Brno |
|-------------|--|

|   |                     |          |  |              |
|---|---------------------|----------|--|--------------|
|  Linio Plan, s.r.o.<br>Sochorova 23, 616 00 Brno |                     |          | Autorizační razítko  |              |
| HIP   | Ing. Martin Vacek   |          |  |              |
| Zodp. projektant  | Ing. Martin Vacek   |          |  |              |
| Vypracoval  | Ing. Martin Vacek   |          |  |              |
| Kontroloval   | Ing. Michal Hlavatý |          |  |              |
| Název stavby :  |                     |          | Most ev.č. 426-003 Bzenec  |              |
| Stavební objekt   |                     |          | Most ev.č. 426-003 Bzenec  |              |
| Název dokumentu   |                     |          | Půdorys  |              |
| Č. zakázky :  | Č. objektu :        | Stupeň:  | Členění :  | Č. výkresu : |
| L-17-037-000  |                     | PDPS/RDS | <b>C</b>   | 2            |