



SO 106


AKCE	II/425 STAROVIČKY - RAKVICE - BŘECLAV	
OBJEDNATEL	<p>Správa a údržba silnic Jihomoravského kraje, příspěvková organizace kraje</p> <p>sídel Žerotínovo náměstí 449/3, 602 00 Brno</p>	

PROJEKTANT	<p align="center">SDRUŽENÍ DOPRAVOVPROJEKT OSTRAVA, a.s. a VIADESIGNE, s.r.o.</p>		
	<p>DOPRAVOVPROJEKT Ostrava s.r.o. Masarykově náměstí 5, 702 00 Ostrava</p>		<p>ViaDesigne, s.r.o. Na Zahradkách 16, 690 02 Břeclav</p>


SO 106

ZMĚNA VÝKRESU:				
Č. ZMĚNY	PŘEDMĚT ZMĚNY	ZMĚNU PROVEDL	PODPIS	DATUM ZMĚNY
1				
2				
3				










SOURADNICOVÝ SYSTÉM : JTSK
VÝŠKOVÝ SYSTÉM : B.p.v.

VEDOUcí PROJEKTANT - HP	ING. STRUHÁŘ FILIP		 DOPRAVA PROJEKT OSTRAVA
ZOOPOVĚDNÝ PROJEKTANT	ING. STRUHÁŘ FILIP		
VYPRACOVAL	ING. VÝNĚCHAL ZDENĚK		
KONTROLOVAL	ING. LEGERSKÝ ZDENĚK		
KRAJ, MĚO, OsÚ	JIHOMORAVSKÝ, STAROVIČKY, RAKVICE, BRĚCLÁV		
OBJEDNATEL, INVESTOR	SPRÁVA A ÚDRŽBA SILNIC JMK, příspěvková organizace kraje		

NÁZEV AKCE:	II425 STAROVIČKY - RAKVICE - BŘECLAV	DATUM	01/2019
NÁZEV OBJEKTU:	ÚSEK SILNICE V K.Ú. BŘECLAV	FORMÁT	120x4
		MĚŘITKO	1:50
		STUPEŇ	POPS
		ZAK. ČÍSLO	170101
NÁZEV VÝKRESU:	SITUACE KM 2.000-2.800	Č. SOUPRAVY	Č. VÝKRESU 02.4



LEGEND

- | | |
|---|---|
|  | PLNÁ ROZŠÍŘENÍ VOZOVKY
REKONSTRUKCE VOZOVKY S ODPRAŠOVÁNÍM STÁLÝCH KONSTRUKČNÍCH VRSTEV, VÝMĚNOU PODLOŽNÍ ZEMINY
A VYBUDOVÁNÍ NOVE KONSTRUKCE VOZOVKY NAVRŽENÉ PODLE TP170 NA VÝHEDELOVÉ DOPRAVNÍ ZAŘÍZENÍ. |
|  | FRÉZOVÁNÍ DO HL 120mm, CELOPLOŠNÁ POKLÁDKA KOMPENZAČNÍ VRSTVY SAL TL 30mm,
LOŽNÉ VRSTVY ACI 16+ TL 50mm A OBRUSNÉ VRSTVY ACO 11+ TL 40mm |
|  | FRÉZOVÁNÍ DO HL 120mm, POKLÁDKA VYROVNAVAČÍ VRSTVY ACI 16+ PRŮMĚRNĚ TL 40mm,
CELOPLOŠNÁ POKLÁDKA KOMPENZAČNÍ VRSTVY SAL TL 30mm, LOŽNÉ VRSTVY ACI 16+ TL 50mm A OBRUSNÉ VRSTVY ACO 11+ TL 40mm |
|  | OPRAVA NAPIJENÍ A SJEZDŮ – ŽIVÝCH POVRCHŮ |
|  | OPRAVA SJEZDŮ – HUTNĚNÍ ASF. RECYKLÁT |
|  | NEZPEVNĚNÁ KRAJNICE – ASFALTOVÝ RECYKLÁT |
|  | OBNOVA PŘÍKOPŮ (NÁSP, VÝKOP) |
|  | ODLAŽENÍ KAMENEM DO BETONU NA PROSPĚKŮ |
|  | TERÉNNÍ A VEGETAČNÍ OPRAVY |

POZNÁM

VODOROVNÉ DOPRAVNÍ ZNAČENÍ SE PROVEDE NEJDŘÍVE BARVOU A NÁSLEDNĚ NÁSTRÍKEM PLASTEM.

SOUVISÍCÍ OBJEKT

- | | |
|---------|-------------------|
| SO101 | ŮSEK SILNICE V K. |
| SO102 | ŮSEK SILNICE V K. |
| SO102.1 | KŘÍŽOVATKA ZAJEČ |
| SO103 | ŮSEK SILNICE V K. |
| SO104.1 | ŮSEK SILNICE V K. |
| SO104.2 | ŮSEK SILNICE V K. |
| SO104.3 | KŘÍŽOVATKA PODVÍ |
| SO104.4 | CHODNÍK PODVÍ |
| SO105 | ŮSEK SILNICE V K. |
| SO106 | ŮSEK SILNICE V K. |
| SO201 | MOST EV. Č. 425 |
| SO202 | MOST EV. Č. 425 |
| SO203 | MOST EV. Č. 425 |

STAVEBNÍK / SPRÁVCE

- SUS JMK/SUS JMK

STÁVAJÍCÍ INŽ. SÍŤ

- | | |
|--|------------------|
| | VEDENÍ ELEKTŘINY |
| | VEDENÍ ELEKTŘINY |
| | VEDENÍ ELEKTŘINY |
| | SDÍLOVACÍ KABEL |
| | PLYNOVOD |
| | KANALIZACE |
| | VODOVOD |