

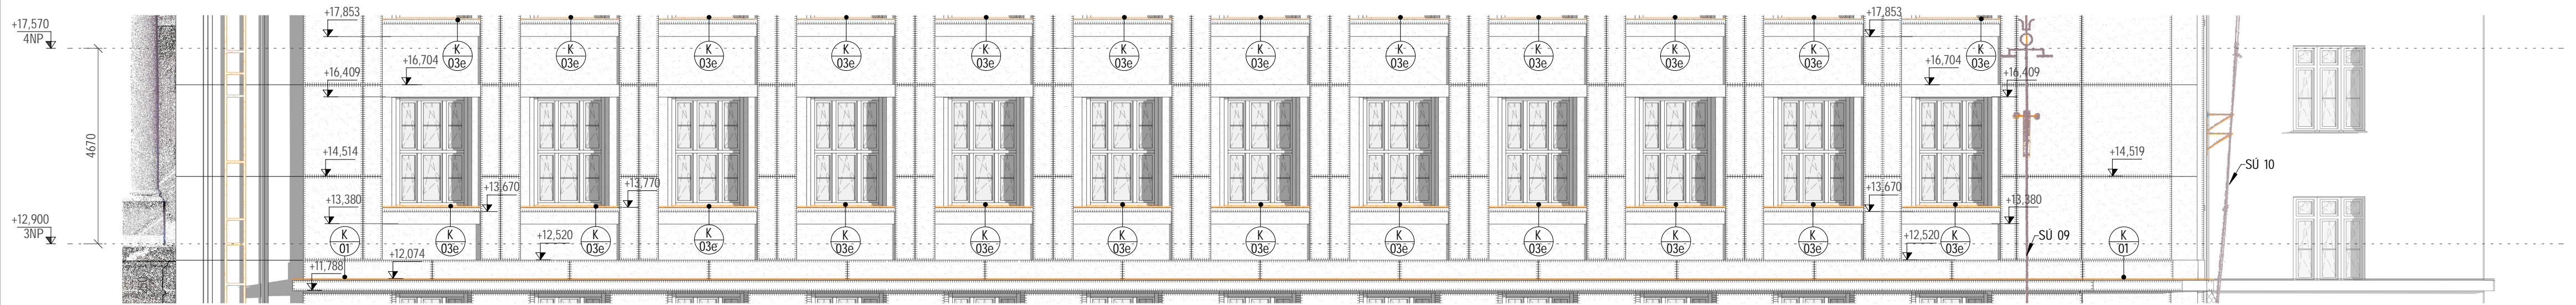
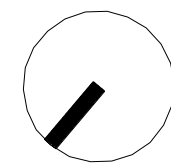


Pohled od jihovýchodu

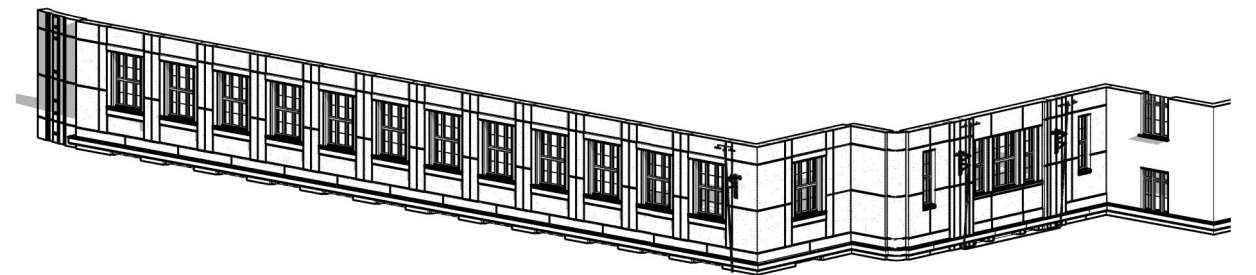

Puidorys 3NP

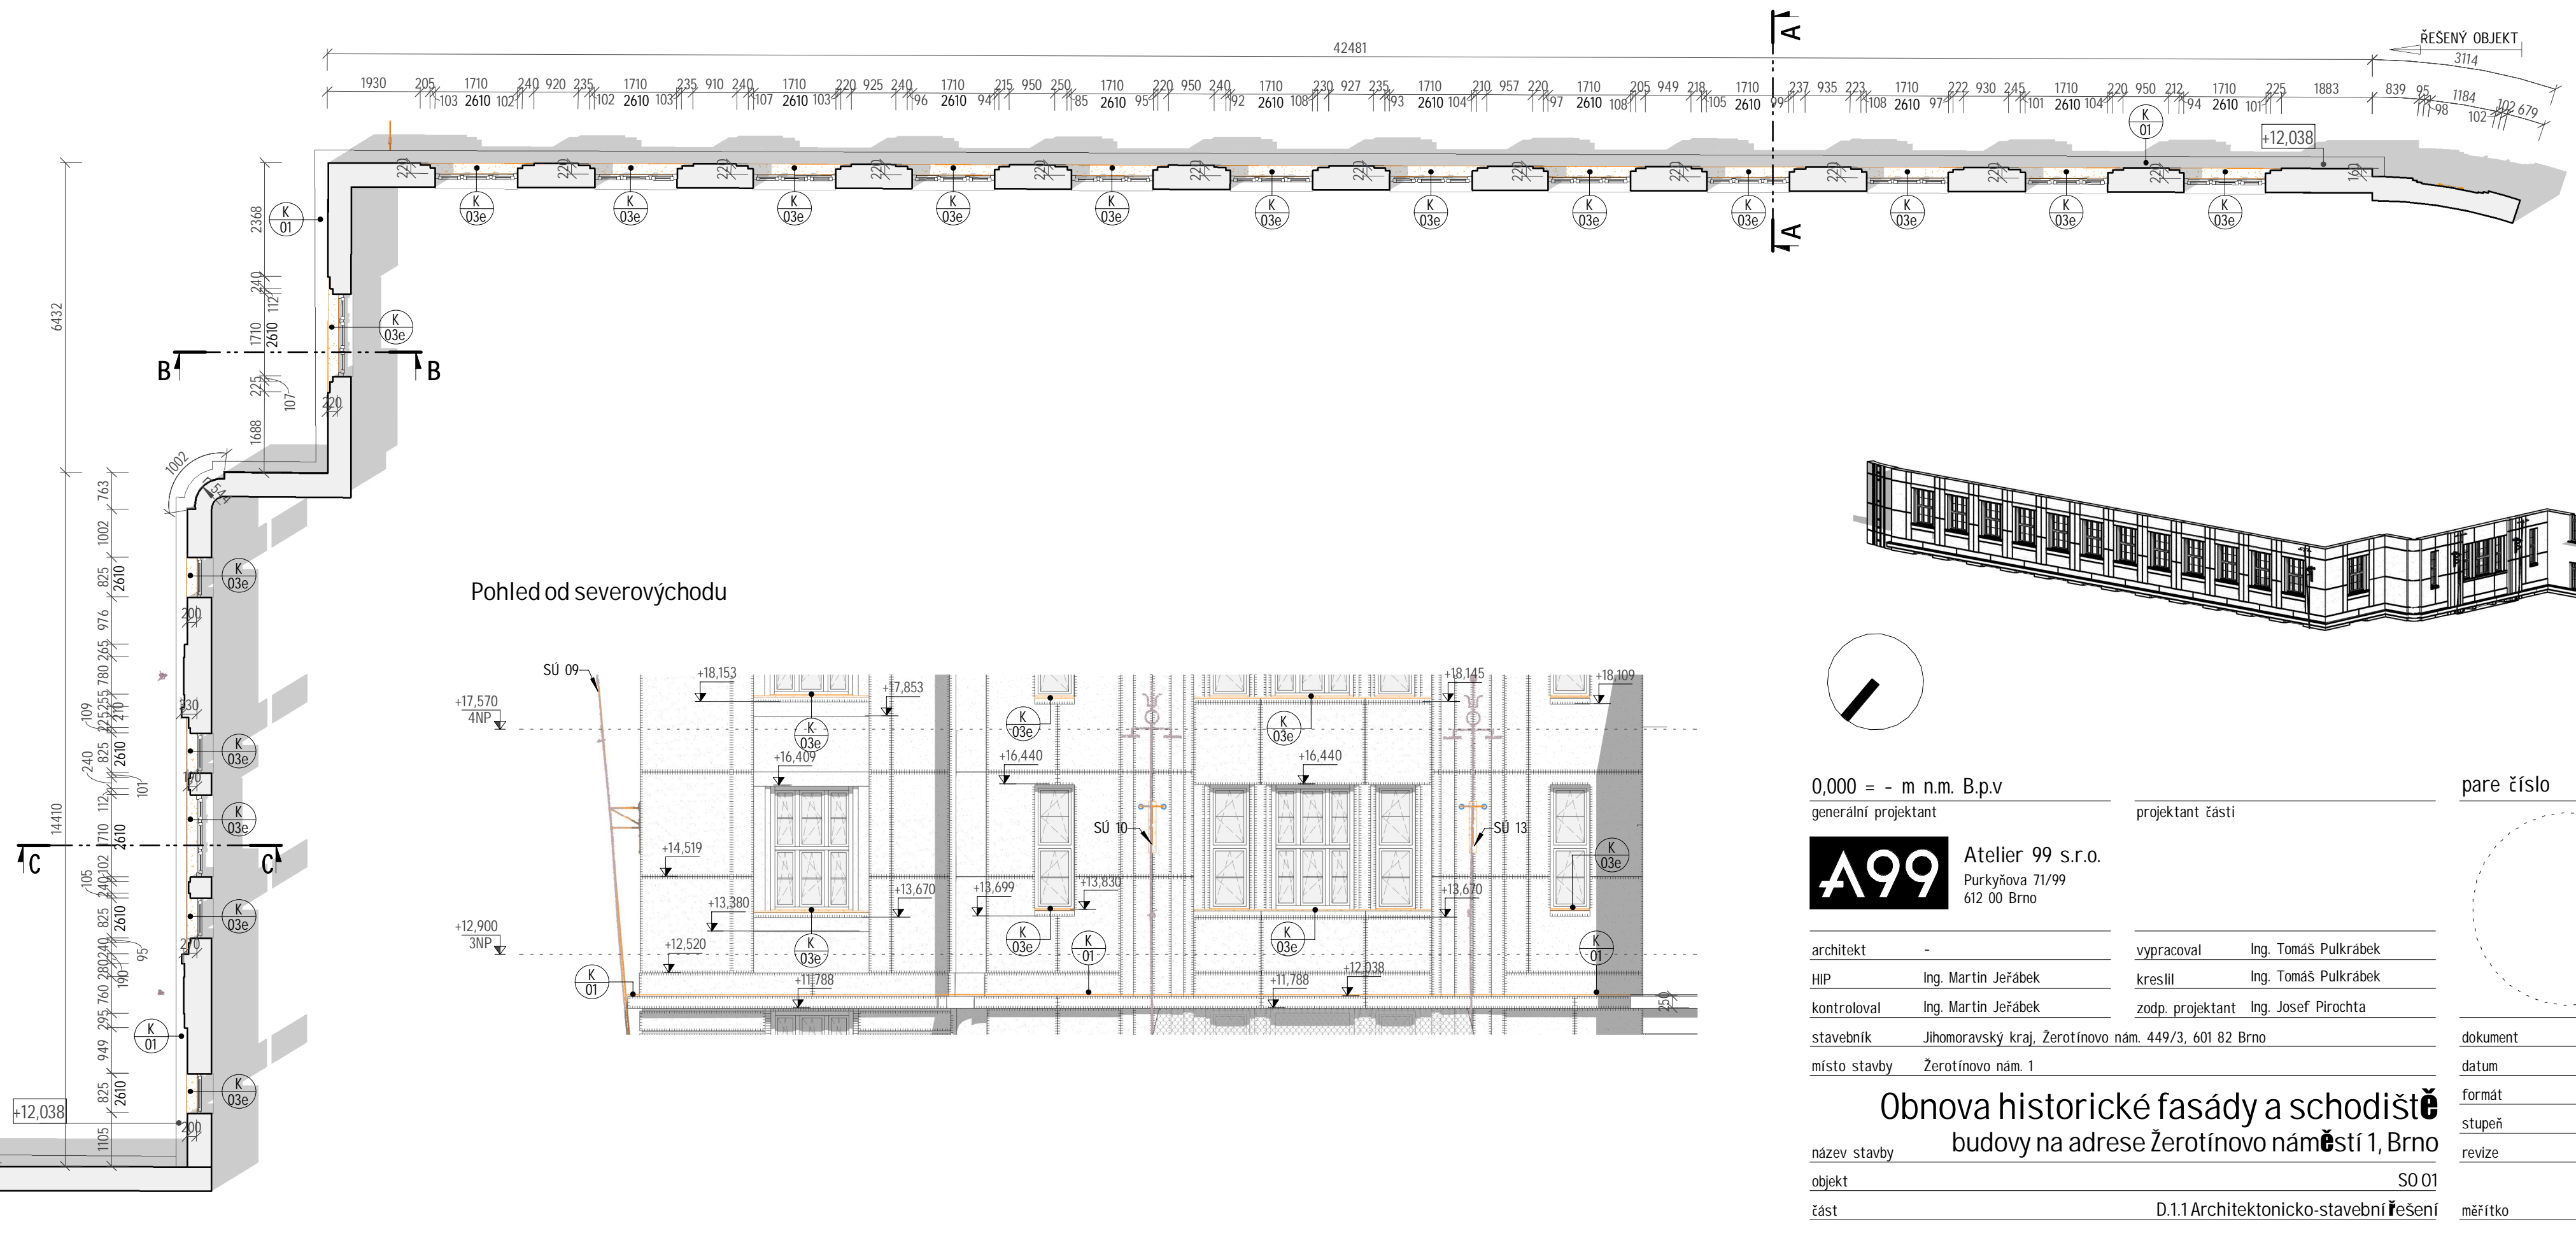

0,000 = - m n.m. B.p.v

generální projektant

A99

Atelier 99 s.r.o.  
Purkyňova 71/99  
612 00 Brno

projektant části

architekt -

vypracoval                      Ing. Tomáš Pulkrábek

HIP Ing. Martin Jeřábek

kreslil Ing. Tomáš Pulkrábek

kontroloval      Ing. Martin Jeřábek

zodp. projektant Ing. Josef Pirochta

stavebník Jihomoravský kraj, Žerotínovo nám. 449/3, 601 82 Brno

místo stavby Žerotínovo nám. 1



název stavby


Brno

objekt	S0 01
--------	-------

část	D.1.1 Architektonicko-stavební řešení
------	---------------------------------------

---

pare číslo

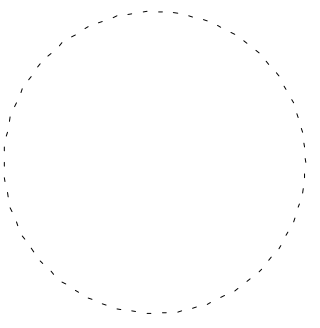

dokument	A-18-01
----------	---------

datum	02/2019
-------	---------

formát	6xA4
--------	------

stupeň	DPS
--------	-----

revize

---

měřítko	1:100
---------	-------

---

název dokumentu

Pudorys 3NP

číslo přílohy

104