


SCHÉMA VYTYČENÍ MOSTU 1:50

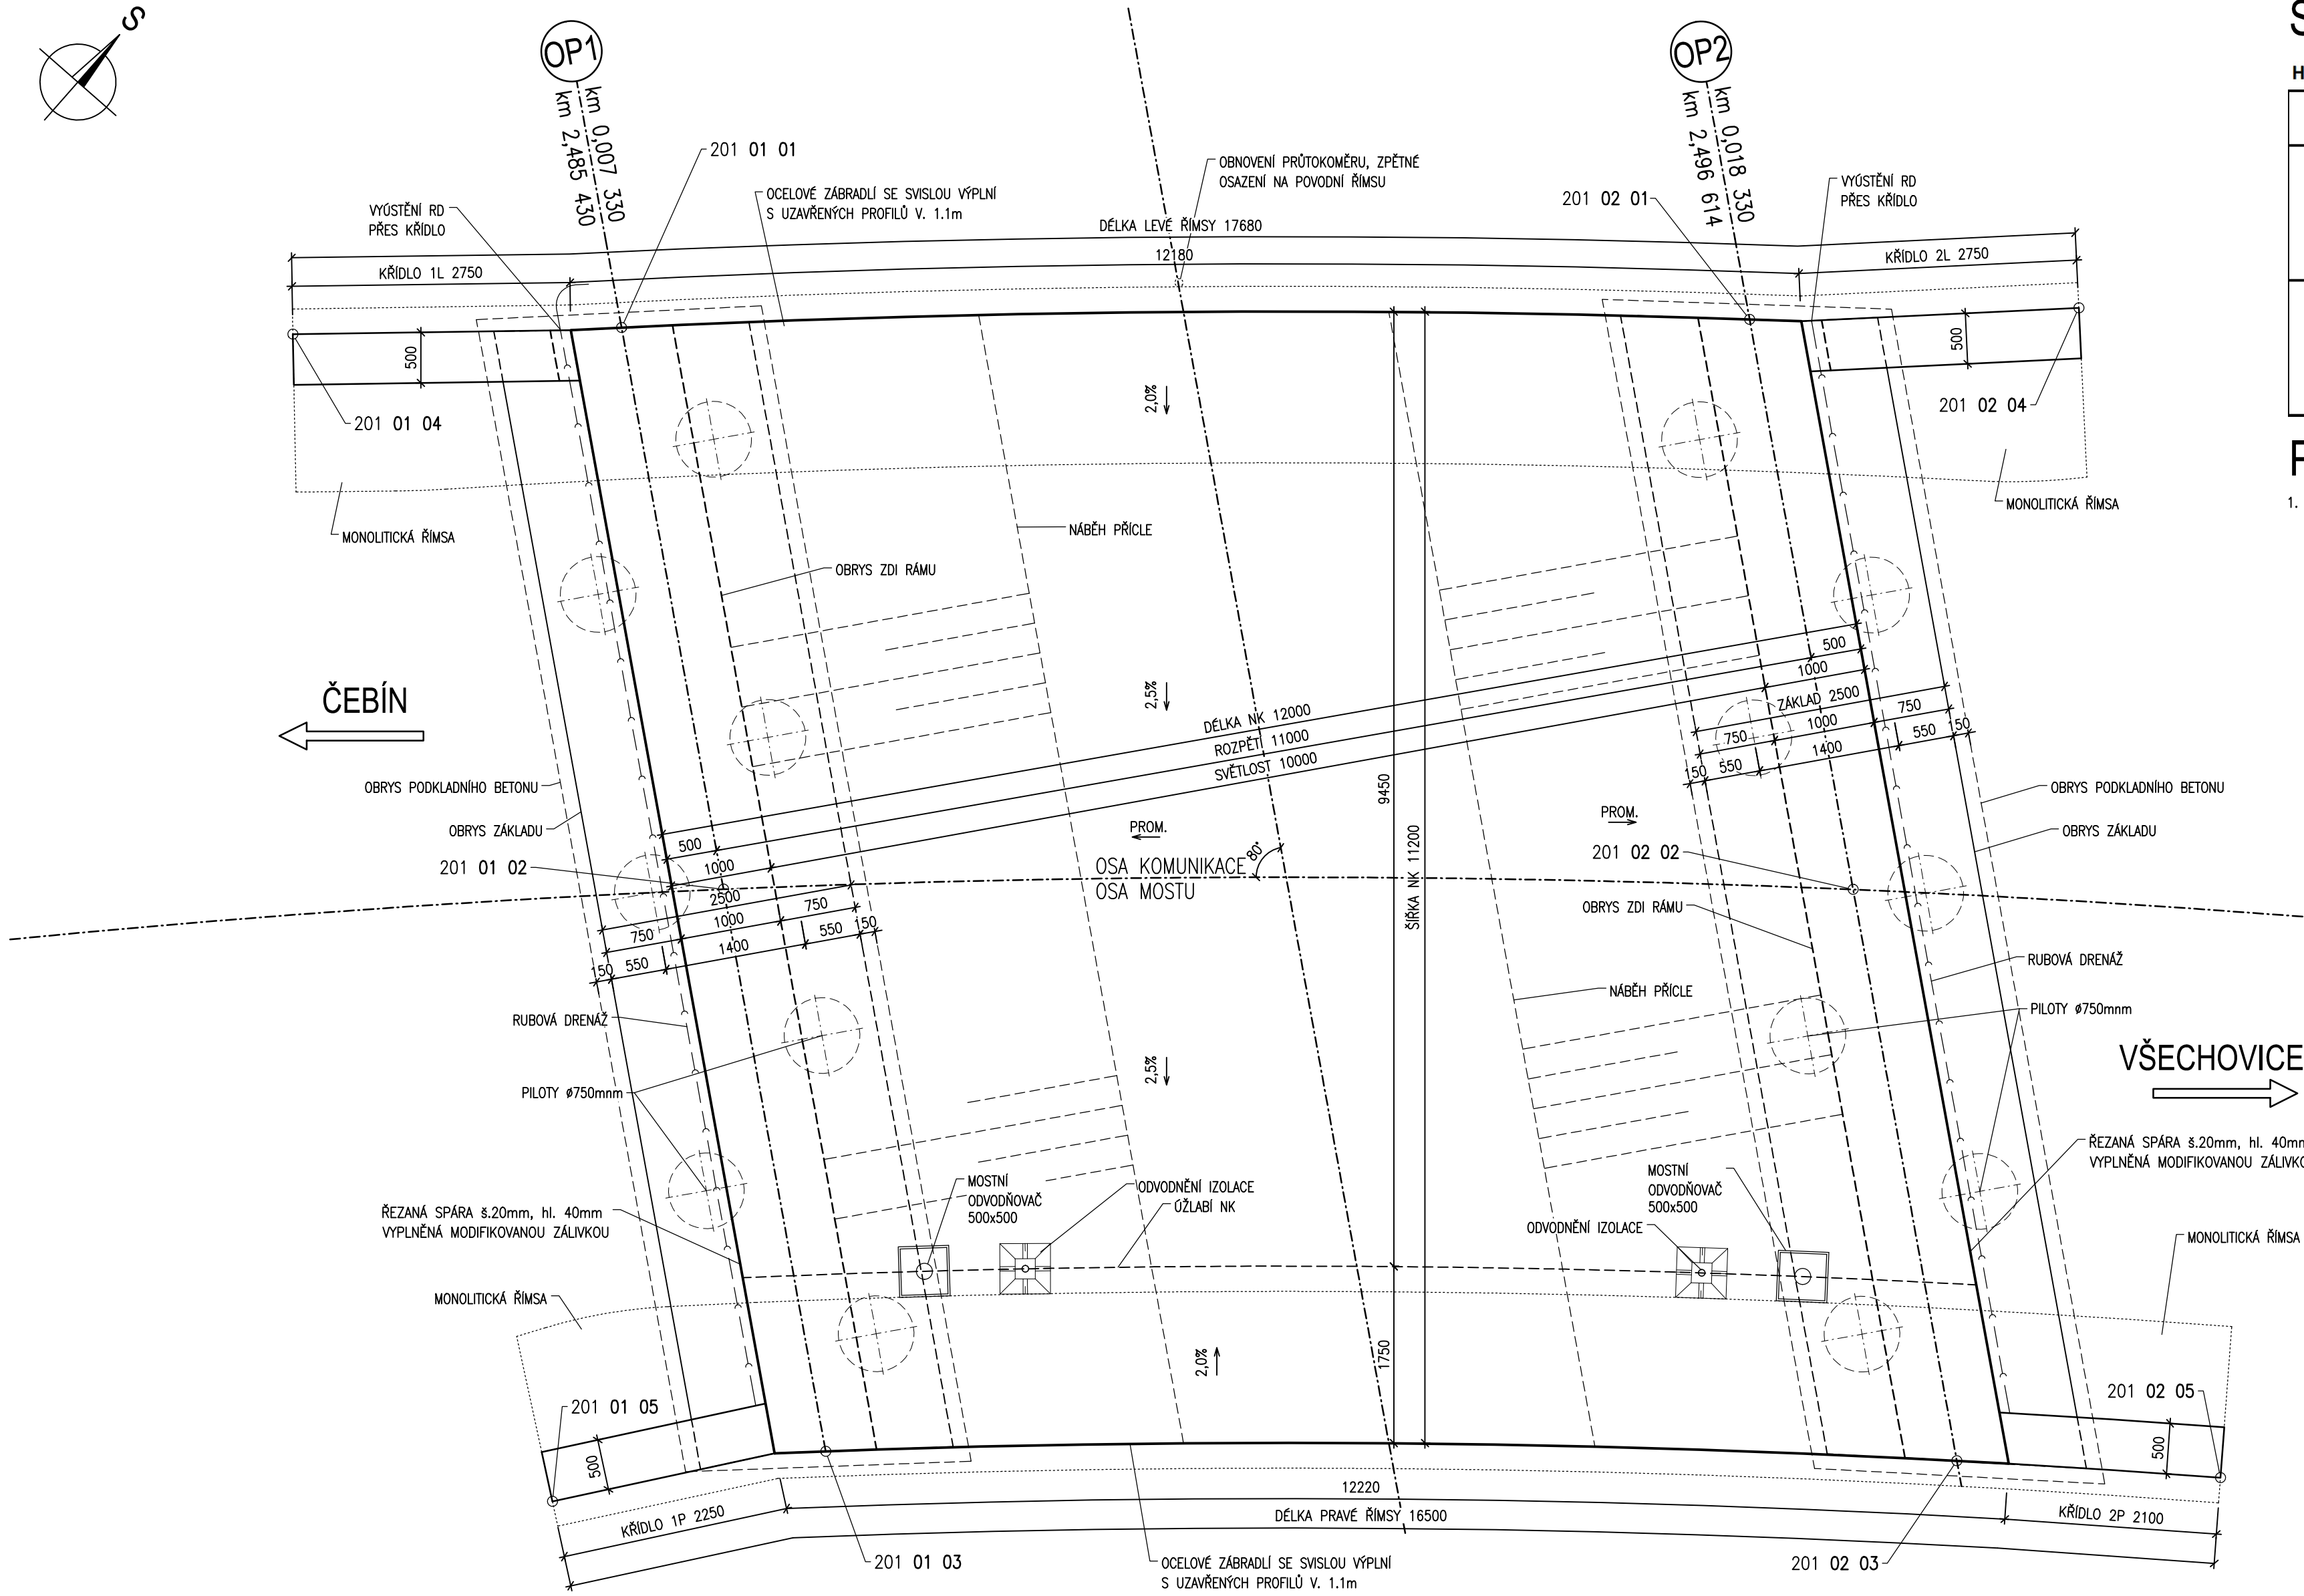

SEZNAM SOUŘADNIC




HLAVNÍ BODY

POPIS	Č. BODU	Y [m]	X [m]	POZNÁMKA
OPĚRA 1	201 01 01	605 694.279	1 143 967.544	OSA ULOŽENÍ VLEVO
	201 01 02	605 689.853	1 143 971.057	OSA KOMUNIKACE
	201 01 03	605 685.424	1 143 974.574	OSA ULOŽENÍ VPRAVO
	201 01 04	605 696.681	1 143 969.739	KŘÍDLO 1L
	201 01 05	605 687.130	1 143 976.730	KŘÍDLO 1P
OPĚRA 2	201 02 01	605 685.940	1 143 960.119	OSA ULOŽENÍ VLEVO
	201 02 02	605 681.448	1 143 963.685	OSA KOMUNIKACE
	201 02 03	605 676.946	1 143 967.260	OSA ULOŽENÍ VPRAVO
	201 02 04	605 683.566	1 143 957.884	KŘÍDLO 2L
	201 02 05	605 674.875	1 143 965.665	KŘÍDLO 2P

POZNÁMKY

1. ZHOTOVITEL JE POVINEN PRO VŠECHNY ZEMĚMĚŘICKÉ PRÁCE POSTUPOVAT DLE TKP KAP. 1., ODS. 1.6.3

D
SO 201

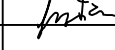VEDOUČÍ PROJEKTANT	Ing. Martin ŘEHULKA		 Projekční kancelář PRIS spol. s r.o. OSOVA 20, 625 00 BRNO tel. / fax 547 212 053, e-mail info@pris.cz		
ZODPOVĚDNÝ PROJEKTANT	Ing. Adam RUSSNÁK				
VYPRACOVAL	Ing. Jonáš GRATZA				
KONTOLOVAL	Ing. Jiří ŠRUBAŘ				
KRAJ	JIHOMORAVSKÝ	OBJEDNATEL DOKUMENTACE	SÚS Jihomoravského kraje, p.o.k	DATUM	05/2020
AKCE	III-37913 Drásov most 37913-3 - PDPS, SP SO 201 Most ev.č. 37913-3 SCHÉMA VYTYČENÍ MOSTU			FORMÁT	8 A4
				MĚŘÍTKO	1:50
				STUPEŇ	PDPS
				ČÍS. ZAKÁZKY	20043
				ARCHIVNÍ ČÍS.	201_10_SVYT.dwg
PŘÍLOHA				ČÍS. SOUPRAVY	ČÍS. VYKRESU
					10