


B.2 Koordinační situace
M 1:250

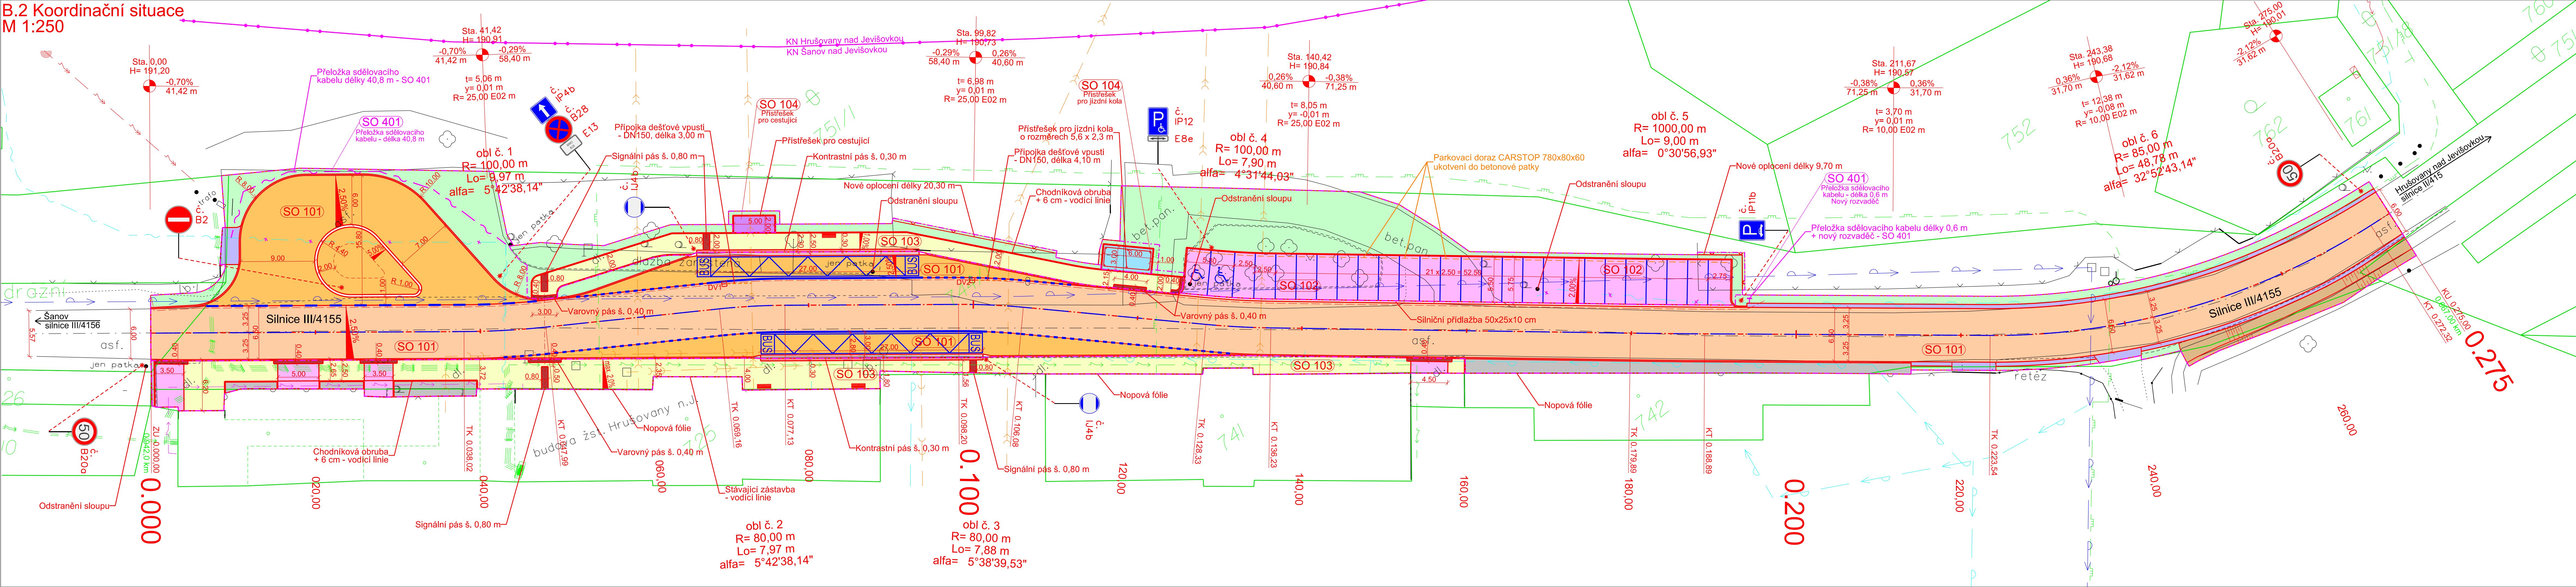

LEGENDA:

- NÁVRH STAVBY
- DIGITÁLNÍ KATASTRÁLNÍ MAPA
- VODOROVNÉ DOPRAVNÍ ZNAČENÍ
- HRANICE STAVBY A STAVEBNÍCH OBJEKTŮ

- CHODNÍK - ZÁMKOVÁ DLAŽBA ŠEDÁ 6 cm
- KOMUNIKACE - ASFALTOBETONOVÝ KRYT
- ZÁMKOVÁ DLAŽBA ČERVENÁ
- ZÁMKOVÁ DLAŽBA SLEPEČKÁ
- PARKOVACÍ STÁNÍ, SJEZD - ZÁMKOVÁ DLAŽBA tl. 8 cm
- AUTOBUSOVÝ ZÁLIV, STŘEDOVÝ OSTRŮVEK - ŽULOVÁ KOSTKA
- PŘÍSTŘEŠEK PRO CESTUJÍCÍ
- PŘÍSTŘEŠEK PRO JÍZDNÍ KOLA
- ZELEŇ
- NEZPEVNĚNÁ KRAJNICE tl. 0,10 m, NEZPEVNĚNÝ SJEZD
- ZÁŘEZ
- KAČÍREK tl. 0,15 m

LEGENDA SÍTÍ

- SDĚLOVACÍ KABEL
- KANALIZACE - ČD
- VODOVOD
- VODOVOD - ČD
- ELEKTRÍNA NN
- ELEKTRÍNA NN - ČD
- ELEKTRÍNA NN - SŽDC
- ELEKTRÍNA VN
- PLYN STL

SEZNAM STAVEBNÍCH OBJEKTŮ:

- SO 101 - KOMUNIKACE A AUTOBUSOVÉ ZÁLIVY
- SO 102 - PARKOVIŠTĚ
- SO 103 - KOMUNIKACE PRO PĚŠÍ
- SO 104 - MOBILIÁR
- SO 401 - PŘELOŽKA SDĚLOVACÍCH KABELŮ

LEGENDA STAVBY

Zodp. projektant:	Vedoucí projektant:	Vypracovala:		ViaDesigne, s.r.o. Na Zahradách 16, 690 02 Břeclav Tel. 519 326 370, 519 331 400 e-mail: viadesigne@viadesigne.eu
Ing. Břetěk Zvědič	Ing. Břetěk Zvědič	Ing. Petra Mašatková		
OÚ: Šanov nad Jevišovkou			Formát:	4 x A4
Objednatel: Jihomoravský kraj			Datum:	Datum: III/2017
Akce:			Číslo zakázky:	VD 20616
Hrušovany nad Jevišovkou, žel. st., přestupní uzel IDS JMK			Měřítko:	1 : 250
			Stupeň dokumentace:	Výtisk číslo:
Příloha:			Příloha číslo:	B.2
KOORDINAČNÍ SITUACE				