


II/408 HRANICE KRAJE - ŠTÍTARY
SITUACE DOPRAVNÍHO ZNAČENÍ - DÍL 7
M 1 : 1 000

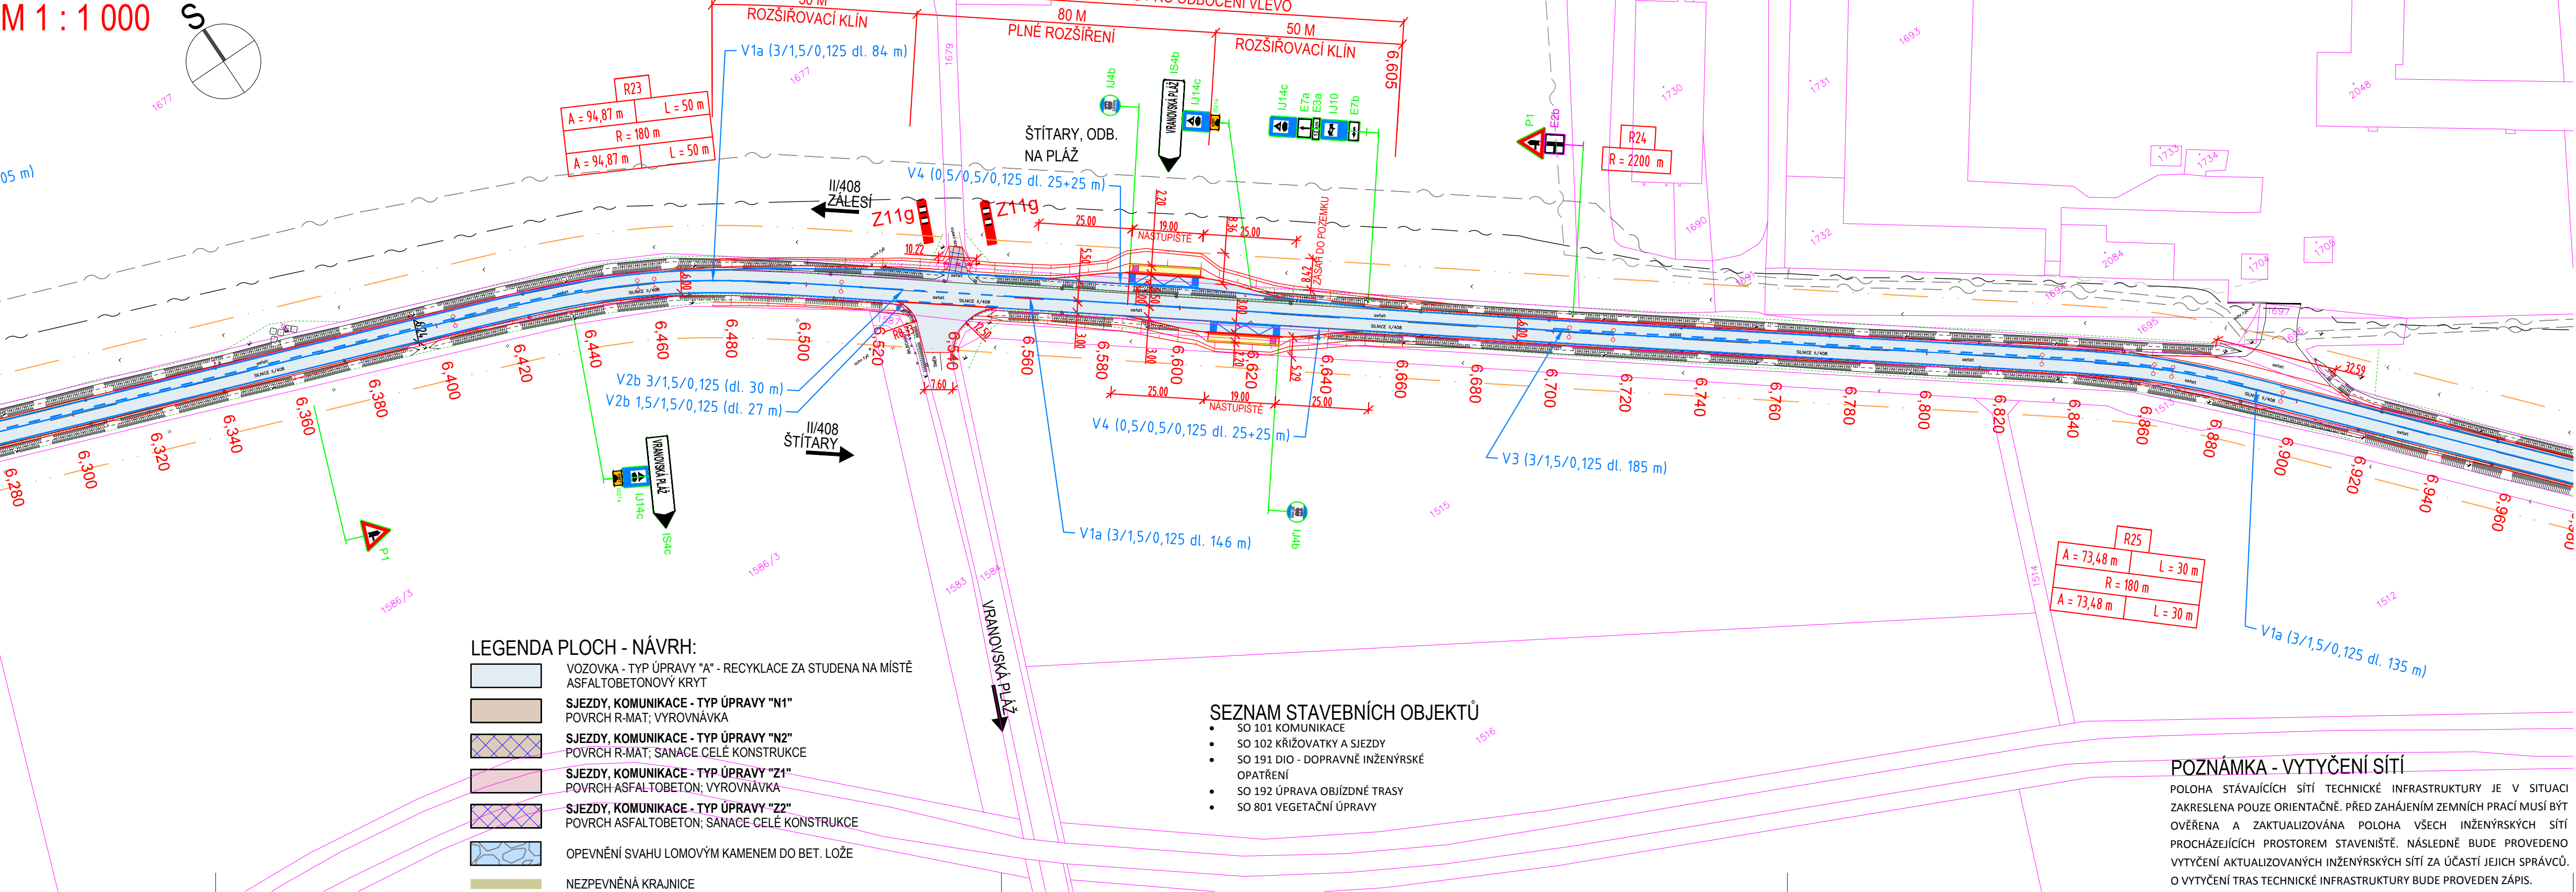

ČÍSLO ZMĚNY	DATUM ZMĚNY	POPIS/OBSAH ZMĚNY	PODPIS

II/408 HRANICE KRAJE - ŠTÍTARY

název akce	
SO 101 KOMUNIKACE, SO 102 SJEZDY A NAPOJENÍ KOMUNIKACÍ	
stavební objekt	
Správa a údržba silnic Jihomoravského kraje, p. o. Žerotínovo náměstí 449/3 602 00 Brno objednatel	
spolupráce	
kú Štítary na Moravě místo stavby	
JIHOMORAVSKÝ kraj	



SITUACE DOPRAVNÍHO ZNAČENÍ - DÍL 7		1 : 1000 měřítko	DSP/PDPS stupeň
výkres			
ING. MILOŠ BURIANEC kontroloval	ING. PAVEL ŘEHÁK hlavní inženýr projektu	A081/17 číslo zakázky	C.16.7 číslo přílohy
ING. PAVEL ŘEHÁK zodpovědný projektant	vedoucí projektant	2/2018 datum	