


II/408 HRANICE KRAJE - ŠTÍTARY
SITUACE DOPRAVNÍHO ZNAČENÍ - DÍL 8
M 1 : 1 000

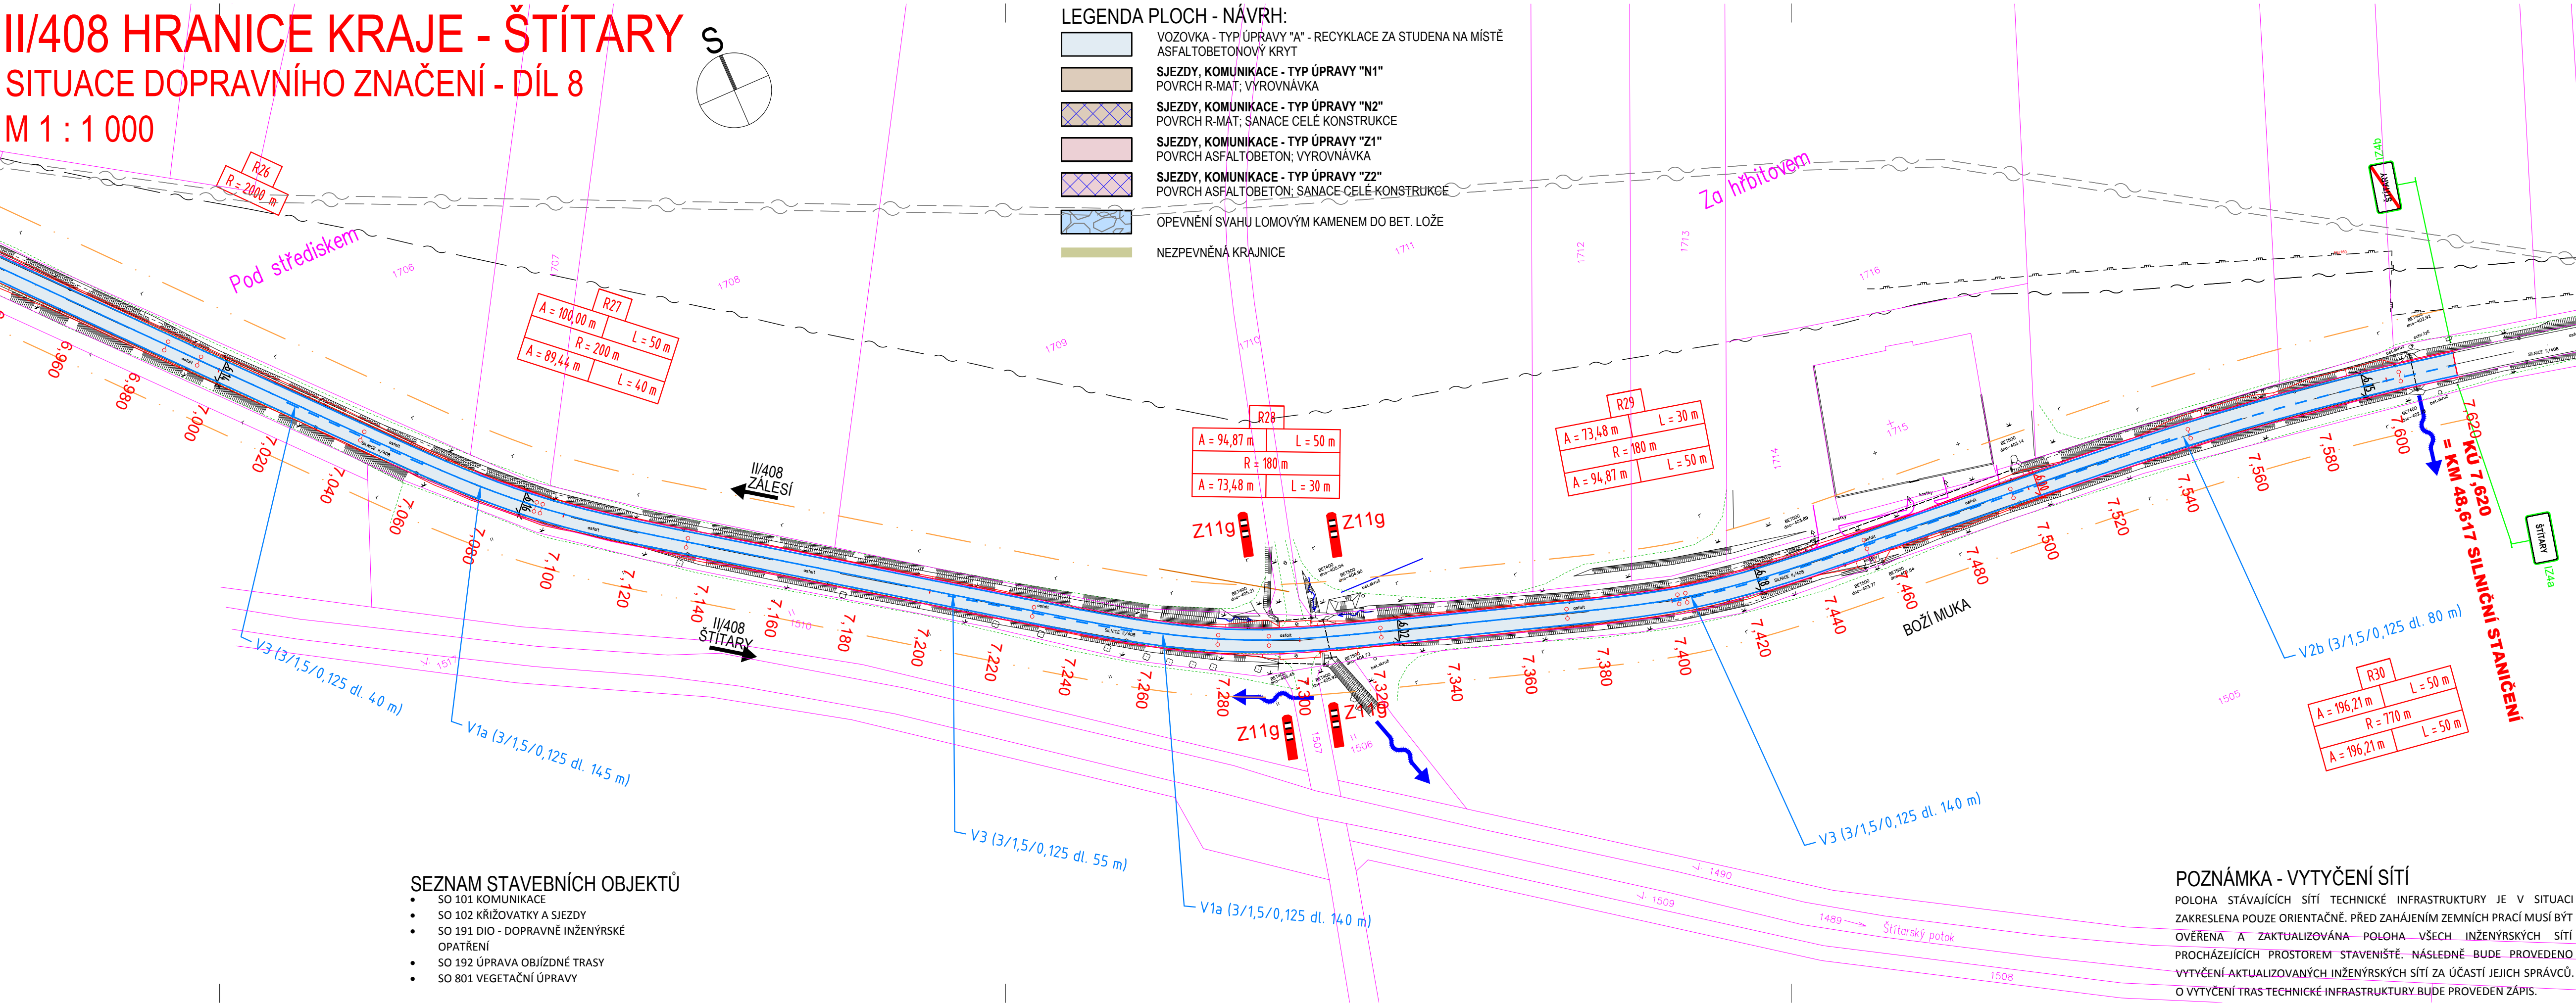

AUTORIZACE				ČÍSLO PARE	
ČÍSLO ZMĚNY	DATUM ZMĚNY	POPIS/OBSAH ZMĚNY		PODPIS	

II/408 HRANICE KRAJE - ŠTÍTARY

název akce

SO 101 KOMUNIKACE, SO 102 SJEZDY A NAPOJENÍ KOMUNIKACÍ

stavební objekt

Správa a údržba silnic Jihomoravského kraje, p. o. Žerotínovo náměstí 449/3 602 00 Brno objednatel	spolupráce	 DOPRAVNĚ INŽENÝRSKÁ KANCELÁŘ Bozděchova 1668, 500 02 Hradec Králové tel : 495 219 036, 495 212 647, fax : 495 221 677 e-mail : dik@dik - hk.cz, http : www.dik-hk.cz
ků Štitary na Moravě místo stavby	JIHOMORAVSKÝ kraj	

SITUACE DOPRAVNÍHO ZNAČENÍ - DÍL 8		1 : 1000 měřítko	DSP/PDPS stupeň
výkres			

ING. MILOŠ BURIANEC kontroloval		ING. PAVEL ŘEHÁK hlavní inženýr projektu		A081/17 číslo zakázky	C1.6.8
ING. PAVEL ŘEHÁK zodpovědný projektant		vedoucí projektant		2/2018 datum	