


TRVALÉ DOPRAVNÍ ZNAČENÍ - ČÁST 1, 1:500

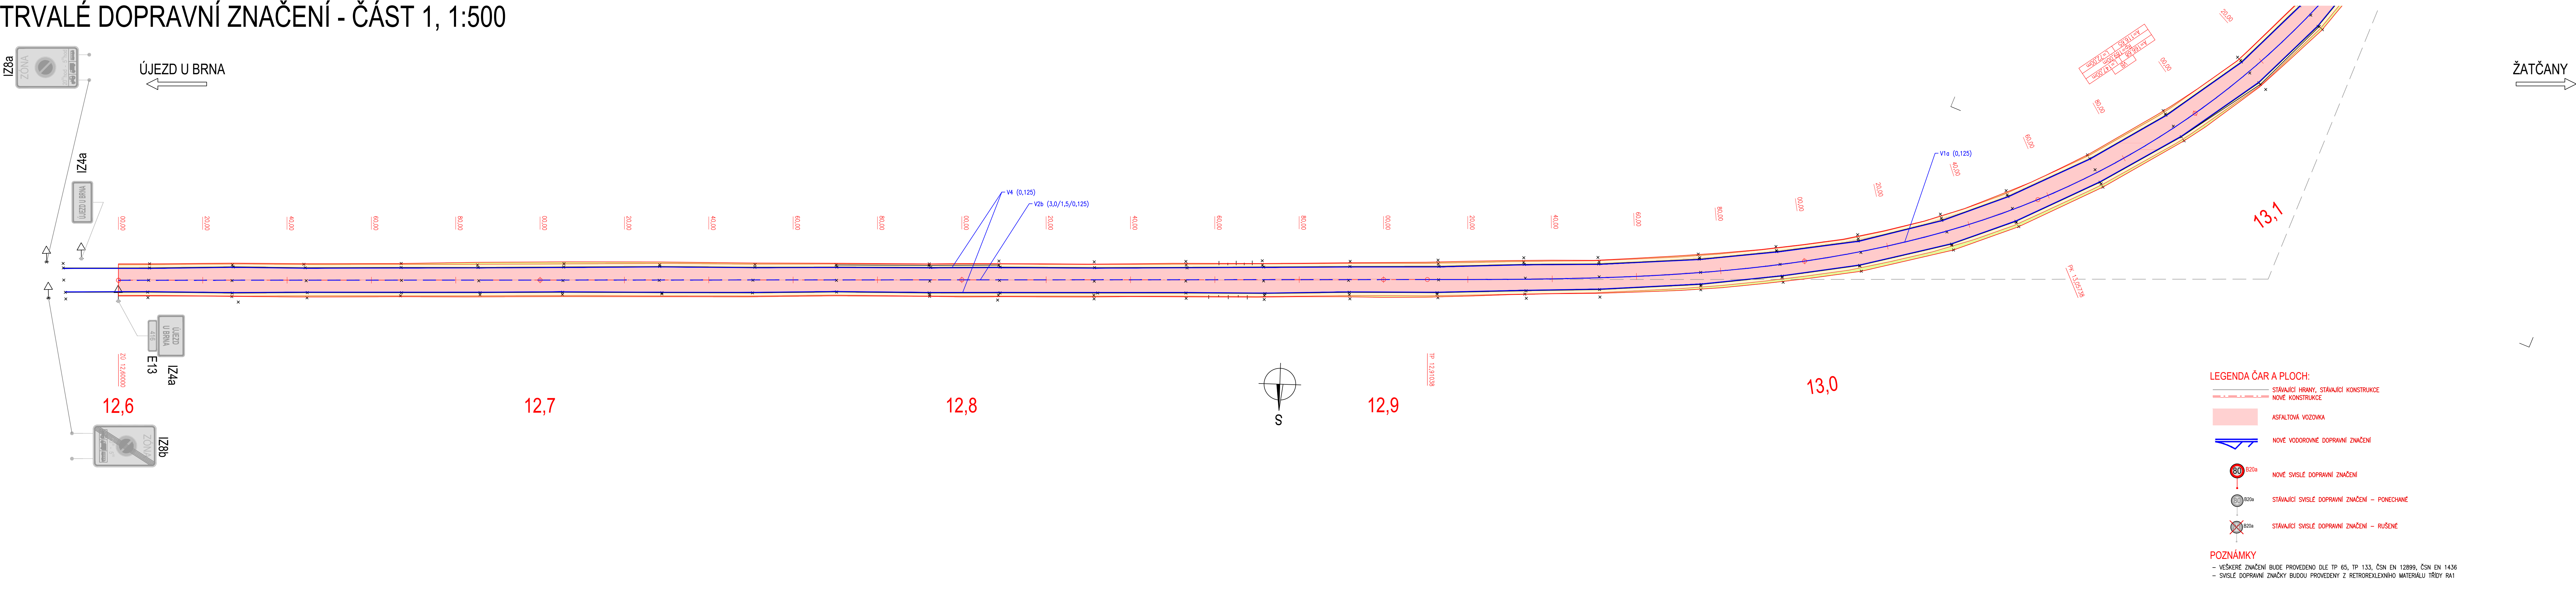


AKCE:

II/416 Újezd u Brna - Žatčany


OBJEDNATEL DOKUMENTACE:

Správa a údržba silnic Jihomoravského kraje,  
příspěvková organizace




ZHOTOVITEL DOKUMENTACE:

Hlavní inženýr projektu:  
Ing. Martin Řehulka

  
PROJEKČNÍ KANCELÁŘ PRIS spol. s r. o.  
OSOVA 20, 625 00 BRNO

B




SOUŘADNICOVÝ SYSTÉM : S-JTSK

VÝŠKOVÝ SYSTÉM : Bpv


VEDOUcí PROJEKTANT

Ing. Martin ŘEHULKA

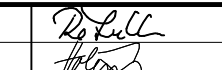


ZODPOVĚDNÝ PROJEKTANT

Ing. Ondřej HOLEMÝ

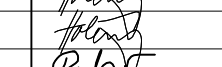


VYPRACOVAL

Ing. Ondřej HOLEMÝ

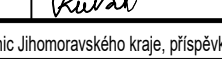

KONTROLOVAL

Ing. Jiří ŠRUBAR



KRAJ

Jihomoravský

OBJEDNATEL

Správa a údržba silnic Jihomoravského kraje, příspěvková organizace

DATUM

07/2020

NÁZEV AKCE

II/416 Újezd u Brna - Žatčany

FORMÁT

7 x A4

MEŘITKO

1:500

ÚČEL

PDPS

ČÍS. ZAKÁZKY

20078

ARCHIVNÍ ČÍS.

101\_4\_1\_TDZ.dwg

NÁZEV PŘÍLOHY

TRVALÉ DOPRAVNÍ ZNAČENÍ

ČÍS. SOUPRAVY

PŘÍLOHA

4.1