


## PŮDORYS STŘECHY - NOVÝ STAV

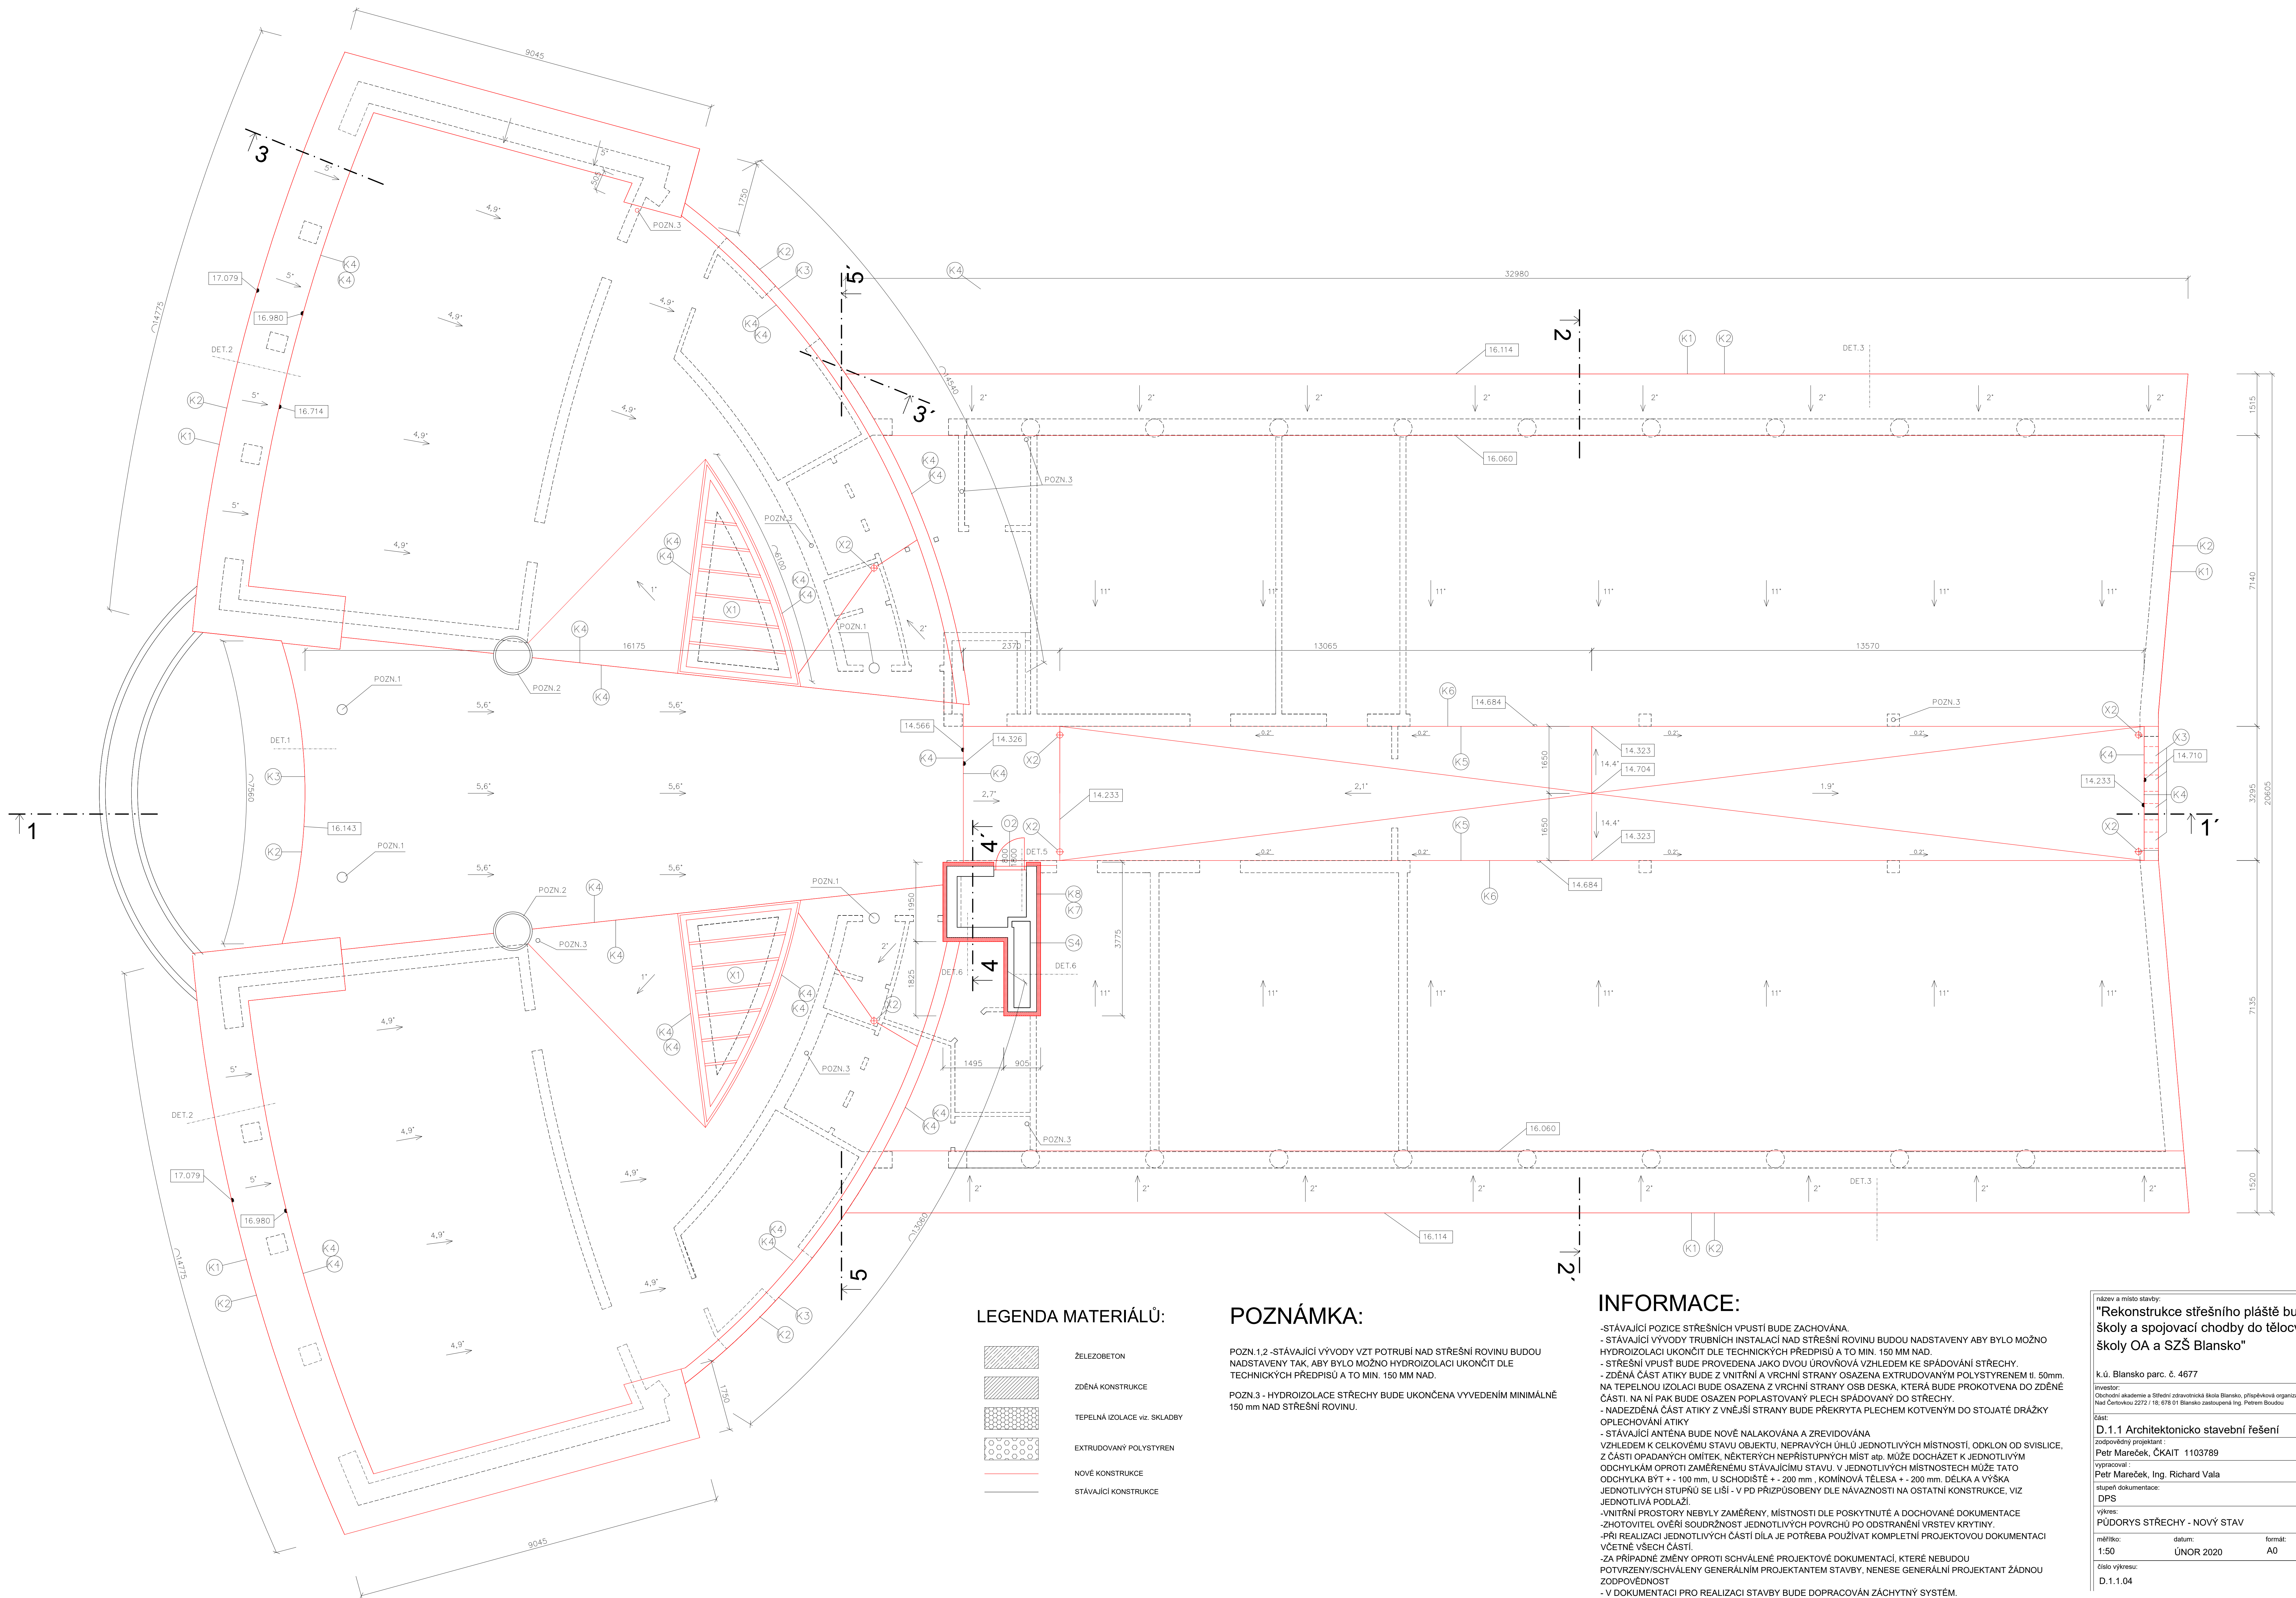

INFORMACE:

STAVAJÍCÍ POUŽÍVÁ STŘEŠNÍCH VPUSŤÍ BUDĚ ZACHOVÁVANA.

STAVAJÍCÍ VÝVOZE TRUBNÍCH INSTALACÍ NAD STŘEŠNÍ ROVINU BUDOU NADSTAVĚNY ABY BYLO MOŽNO HYDROIZOLACI UKONČIT DLE TECHNICKÝCH PŘEDPISŮ A TO MIN. 150 MM NAD.

STŘEŠNÍ VPUSŤ BUDĚ PŘEVEDENA JAKO DVOU ÚROVŇOVNÁ VLEHLEME KE SPÁDOVÁNÍ STŘECHY.

PODLAŽNÍ VÝVOZE Z VNITŘNÍ A VRCHNÍ STRANY OSAZENÁ EXTRUDOVANOU POLYSTYRENEM H<sub>1</sub> 50mm NA TEPELNOU IZOLACI BUDĚ OSAZENÁ Z VRCHNÍ STRANY OŠS DESKA, KTERÁ BUDĚ PROKOTVĚNA DO ZDĚNÉ ČÁSTI. NA NÍ PAK BUDĚ OSAZEN POPLASTOVANÝ STŘECH SPÁDOVÁNÝ DO STŘECHY.

NADĚZDĚNÁ ČÁST ATIKY Z VNĚJŠÍ STRANY BUDĚ PŘEKRYTA PLECHEM KOTVENÝM DO STOJATÉ DŘÁŽKY OPLECHOVÁNÍ ATIKY

STAVAJÍCÍ ATIKY BUDĚ NOVĚ NALAKOVANA A ZREVIDOVANA.

VZHLÉDEM K CELKOVÉMU STAVU OBJEKTU, NEPRAVÝCH ÚHLŮ, JEDNOTLIVÝCH MÍST, ODKLONŮ DO SVISLICE, Z ČÁSTI OPRAVČÍCH OMIŤENÍ NĚKTERÝCH NEPŘÍSTUPNÝCH MÍST apb. MUŽE DOCHÁZET K JEDNOTLIVÝM ODCYHLŮM ABOU ZAMĚŘENÝM STAVAJÍCÍMU STAVU. V JEDNOTLIVÝCH MÍSTOSTECH MUŽE TATO ODCYHLA BYT + 100 mm, U SCHODIŠTĚ + 200 mm, KOTMŮVNA TĚLESA + 200 mm. DĚLKA A VÝŠKA JEDNOTLIVÝCH STUPŇŮ SE LIŠÍ - V PO PRÍZPŮSOBNĚ DLE NÁVŮZAVOSTI NA OSTATNÍ KONSTRUKCE. VIZ JEDNOTLIVÁ PODLAŽ.

VNĚJŠÍ PROSTŘEDÍ NEBYL ZAMĚŘENÝ. MÍSTNOSTI DLE POSKYTNUTÉ A DOCHOVÁNÉ DOKUMENTACE ZHOTOVITEL OVĚŘÍ SOUDRNOST JEDNOTLIVÝCH POVRCHŮ PO ODSTRANĚNÍ VRSTEV KRYTINY.

PRI REALIZACI JEDNOTLIVÝCH ČÁSTÍ DĚLA JE POTŘEBA POUŽÍVAŤ KOMPLETNÍ PROJEKTOVÉHO DOKUMENTACI VČETNĚ VŠECH ČÁSTÍ.

ZA PRÍPADNE ZMĚN OPROTI SCHVALENEJ PROJEKTOVÉHO DOKUMENTACI, KTERÉ NEBUDÚ VYHODNOTENÉ A SCHVALENÉ GENERALNÍM PROJEKTANTEM STAVBY, NEMAJE GENERALNÍ PROJEKTANT ŽADNOU ZODPOVEDNOST.

V DOKUMENTACI PRO REALIZACI STAVBY BUDĚ DOPORUČEN ZACHYTÝNY SYSTÉM.

název a místo stavby:  
**"Rekonstrukce středního pláště budovy  
školy a spojovací chodby do tělocvičny  
školy OA a SZŠ Blansko"**

k.ú. Blansko parc. č. 4677

investor:  
Střední odborná škola a Střední zdravotnická škola Blansko, příspěvková organizace  
Srná Čertkovy 2272 / 16, 678 01 Blansko zastupovaná Ing. Petrem Boudou

část:  
**D.1.1 Architektonicko stavební řešení**

zodpovědný projektant:  
**Petr Mareček, ČKAIT 1103789**

vypovídal:  
**Petr Mareček, Ing. Richard Vala**

stupeň dokumentace:  
DPS

vykres:  
**PŮDORYS STŘECHY - NOVÝ STAV**

měřítko:	datum:	formát:
1:50	ÚNOR 2020	A0
číslo vykresu:		
D.1.1.04		