


KOORDINAČNÍ SITUAČNÍ VÝKRES - 4.ČÁST
M 1:500

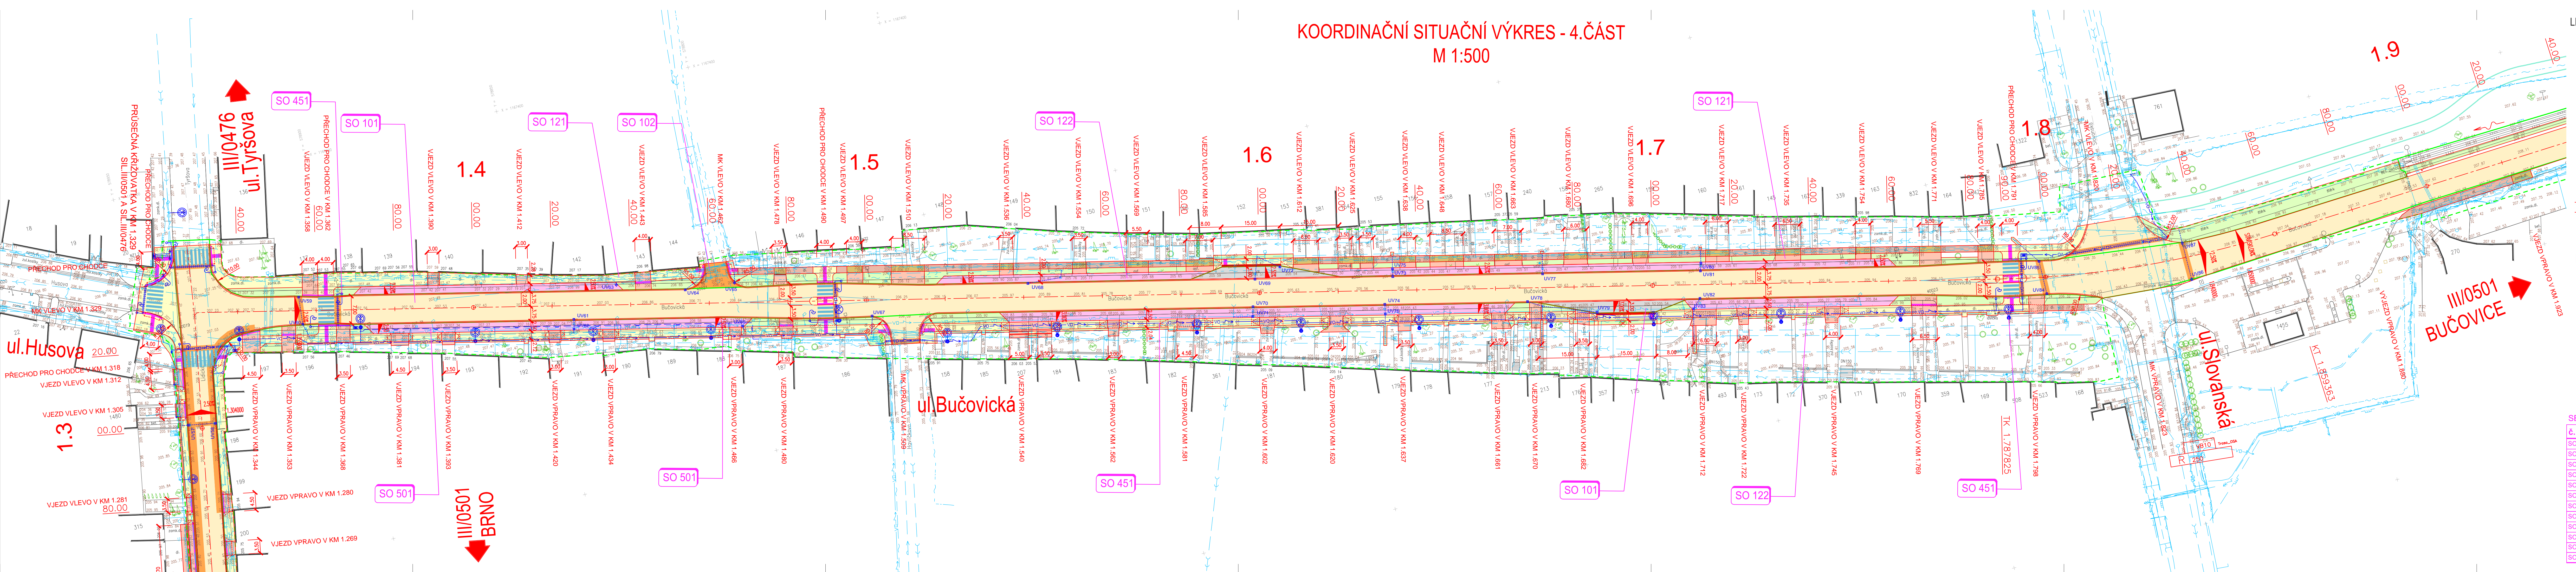

LEGENDA NOVÝ STAV:

LEGENDA STÁVAJÍCÍ STAV:

	KOMUNIKACE - OBNOVA KRYTOVÝCH VRSTEV		HRANY PLOCH, BUDOV, ROZHRANÍ
	KOMUNIKACE - PLŇNÁ KONSTRUKCE		STROMY
	VJEZDY K NEMOVITOSTEM HOSPODÁŘSKÉ SJEZDY		DOPRAVNÍ ZNAČKA
	ODSTAVNÉ PLOCHY ZE ŽULOVÝM POVRCHEM		LAMPA VĚR. OSVĚTLENÍ
	KOMUNIKACE, CHODNÍKY ZE ZÁMKOVÉ DLAŽBY		KANALIZAČNÍ VPUSŤ
	RELIEFNÍ DLAŽBA		KANALIZAČNÍ ŠAČHTA
	VÝMĚNA POVRCHU SJEZDU/CHODNIKU ZA ZÁMKOVOU DLAŽBU		ŠAČHTA NEROZLIŠENÁ
	POVRCH ZE ŽULOVÝCH KOSTEK		HYDRANT PODZEMNÍ
	NÁSYP, OZELENĚNÍ		HYDRANT NADZEMNÍ
			SLOUPY, OCHRANNÉ TYČE
			HRANICE KATASTRÁLNÍCH ÚZEMÍ
			HRANICE PARCELE DLE KATASTRÁLNÍHO PLÁNU
			PARCELNÍ ČÍSLO DLE KATASTRÁLNÍHO PLÁNU

LEGENDA ZÁBO

_____ TRVALÝ ZÁBOR STAVBY
 - - - - - DOČASNÝ ZÁBOR STAVBY

LEGENDA INŽENÝRSKÝ

SEZNAM STAVEBNÍCH OBJEKTŮ

objektu, název objektu	vlastník/správce	investor
101 Komunikace	Jihomoravský kraj/SÚS JMK	Jihomoravský kraj
102 Místní komunikace	Město Slavkov/TS	Jihomoravský kraj
121 Chodníky a vjezdy	Město Slavkov/TS	Město Slavkov
122 Odstavné plochy	Město Slavkov/TS	Město Slavkov
151 Dopravné inženýrské opatření	životitel	Jihomoravský kraj
301 Úprava kanalizací	VaK Vyškov a.s.	Jihomoravský kraj
351 Úprava vodovodů	VaK Vyškov a.s.	Jihomoravský kraj
401 Překážka rozvodů VN	E.ON Česká republika s.r.o.	Jihomoravský kraj
431 Překážka rozvodů NN	E.ON Česká republika s.r.o.	Jihomoravský kraj
451 Veřejné osvětlení	Město Slavkov/TS	Město Slavkov
461 Překážka sdělovacích kabelů	ČTĚTIN a.s.	Jihomoravský kraj
501 Úprava STL plynovodů	GasNet, s.r.o./GridServices s.r.o.	Jihomoravský kraj

INVESTOR:

Správa a údržba silnic Jihomoravského kraje
příspěvková organizace kraje
Žerotínovo náměstí 449/3, Veveří
602 00 Bрно


GENERÁLNÍ PROJEKTANT:

Projekční kancelář PRIS spol. s r.o.
Osová 20, 625 00 Bрно
tel. / fax 547 212 053, e-mail info@pris.cz

 SPRÁVA A ÚDRŽBA SILNIC
JIHOMORAVSKÉHO KRAJE

 **PRIS**

KLAD LISTŮ:

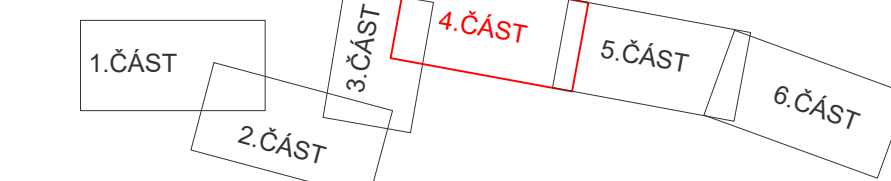

PDF

SOUŘADNICOVÝ SYSTÉM: S-J
VÝŠKOVÝ SYSTÉM: B-p

VEDOUCÍ PROJEKTANT		ING. DAGMAR KLAJMONOVÁ		<div></div>		ZDROJITEL:									
ZODPOVĚDNÝ PROJEKTANT		ING. PAVEL HENYK				<div></div>									
ZPRACOVAL		ING. PAVEL HANYK													
TECHNICKÁ KONTROLA		ING. MARTIN REHULKA													
OBJEDNATEL: SÚS JIHOUMORAVSKÉHO KRAJE, P. O., ŽEROTINOVOU NÁM. 449/3, 602 00 BRNO						DOPRAPLAN S.R.O.									
KRAJ: JIHOUMORAVSKÝ		OKRES: VYSKOV		OBEČ: SLAVKOV U BRNA		www.dopraplan.cz									
AKCE:		III/0501 SLAVKOV, PRŮTAH													
ČÁST:		C. SITUAČNÍ VÝKRESY													
PŘÍLOHA:		KOORDINAČNÍ SITUAČNÍ VÝKRES - 4.ČÁST													
						<table><tr><td>DATUM</td><td>03/20</td></tr><tr><td>MĚŘÍTKO</td><td>1:500</td></tr><tr><td>STUPEŇ</td><td>PDPS</td></tr><tr><td>ZAK. ČÍSLO</td><td>19022</td></tr></table>		DATUM	03/20	MĚŘÍTKO	1:500	STUPEŇ	PDPS	ZAK. ČÍSLO	19022
DATUM	03/20														
MĚŘÍTKO	1:500														
STUPEŇ	PDPS														
ZAK. ČÍSLO	19022														
						<table><tr><td>ČÍS. PŘÍLOHY</td><td>PAR</td></tr></table>		ČÍS. PŘÍLOHY	PAR						
ČÍS. PŘÍLOHY	PAR														
						C.2.4									