


PODÉLNÝ ŘEZ B-B M1:100

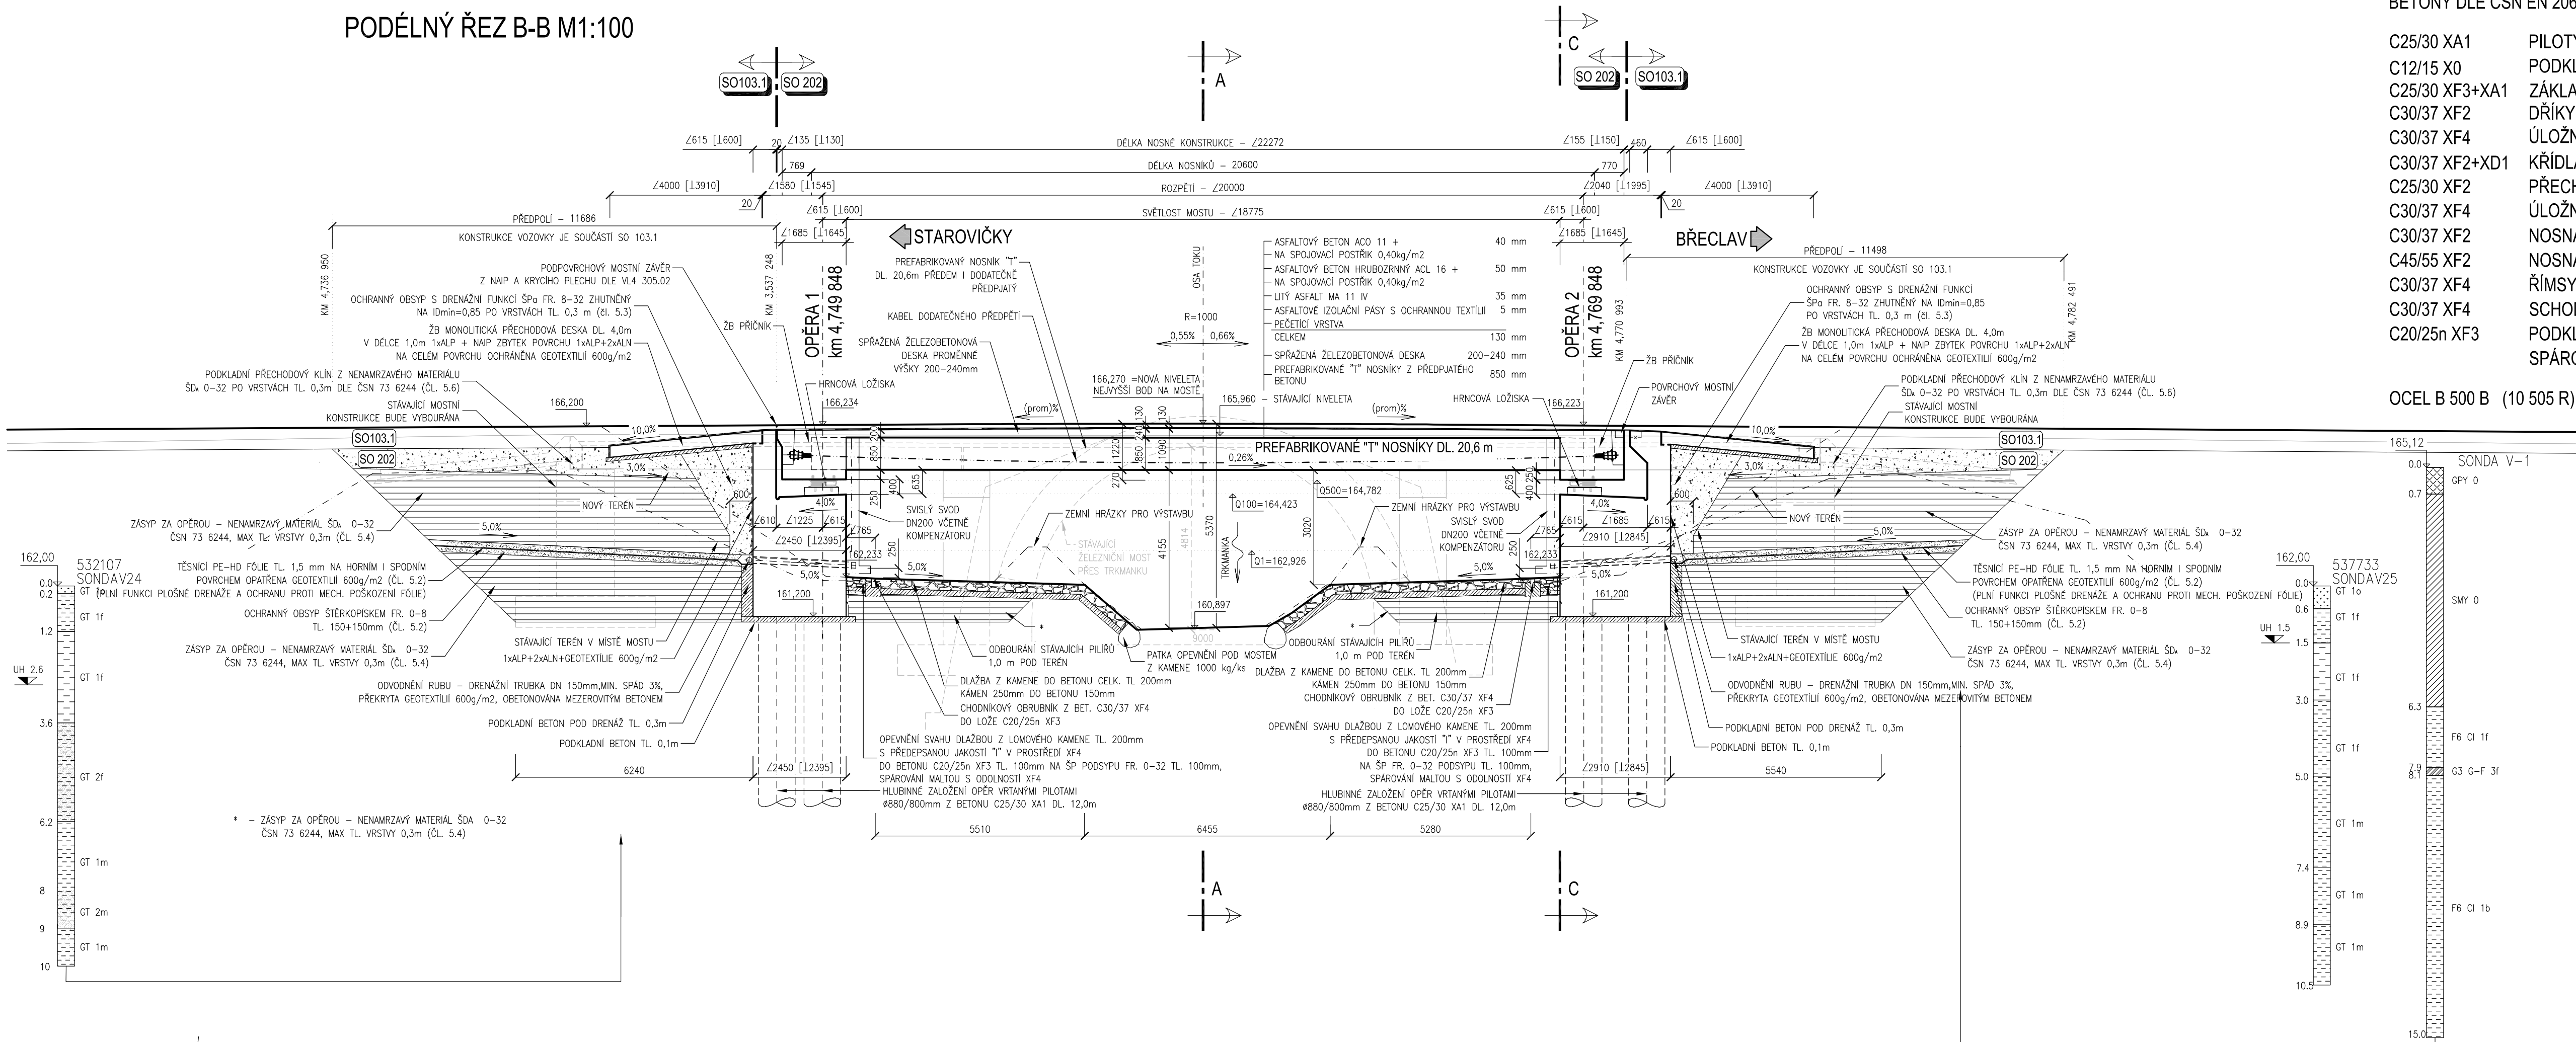

BETONY DLE ČSN EN 206+A1:

- C25/30 XA1 PILOTY
- C12/15 X0 PODKLADNÍ BETON
- C25/30 XF3+XA1 ZÁKLADY
- C30/37 XF2 DŘÍKY OPĚR
- C30/37 XF4 ÚLOŽNÝ PRÁH, ZÁVĚRNÁ ZÍDKA
- C30/37 XF2+XD1 KŘÍDLA
- C25/30 XF2 PŘECHODOVÉ DESKY
- C30/37 XF4 ÚLOŽNÉ BLOKY
- C45/55 XF2 NOSNÁ KONSTRUKCE - SPŘAŽENÁ DESKA A PŘÍČNÍK
- C30/37 XF2 NOSNÁ KONSTRUKCE - TYČOVÉ PREFABRIKÁTY
- C30/37 XF4 ŘÍMSY
- C30/37 XF4 SCHODIŠŤOVÉ STUPNĚ PREFABRIKOVANÉ
- C20/25n XF3 PODKLADNÍ BETON POD DLAŽBU A SCHODIŠŤ
- C20/25n XF3 SPÁROVACÍ HMOTA S ODOLNOSTÍ XF4

OCEL B 500 B (10 505 R)

SOUVISEJÍCÍ OBJEKTY

- SO 001 DEMOLICE MOSTU EV. Č. 425-016
- SO 103.1 SILNICE V K.Ú. RAKVICE
- SO 111 SJEZDY NA HRÁZKY

PŘELOŽKA VEDENÍ TCCR
STAVBA JINÉHO INVESTORA

LEGENDA STÁVAJÍCÍCH SÍTÍ:

- SDĚLOVACÍ KABELY, OPTICKÉ A METALICKÉ
- PLYNOVOD
- SDĚLOVACÍ KABEL TCCR - PŘELOŽENO


LEGENDA NOVÝCH SÍTÍ:

- SDĚLOVACÍ KABEL TCCR

AKCE

III/425 STAROVIČKY - RAKVICE - BŘECLAV

OBJEDNATEL



Správa a údržba silnic
Jihomoravského kraje,
příspěvková organizace kraje

sídlm Žerotínovo náměstí 449/3,
602 00 Brno

PROJEKTANT

SDRUŽENÍ DOPRAVOPROJEKT
OSTRAVA, a.s. a VIADESIGNE, s.r.o.



DOPRAVOPROJEKT
Ostrava a.s.
Masarykovo náměstí 5,
702 00 Ostrava





ViaDesign, s.r.o.
Na Zahradách 16,
690 02 Břeclav

ZMĚNA VÝKRESU:				
Č. ZMĚNY	PŘEDMĚT ZMĚNY	ZMĚNU PROVEDL	PODPIS	DATUM ZMĚNY
1				
2				
3				

SO 202

SOUŘADNICOVÝ SYSTÉM : S-JTSK
VÝŠKOVÝ SYSTÉM : B.p.v.

VEDOUČÍ PROJEKTANT - HIP	ING. STRUHÁR FILIP		 DOPRAVOPROJEKT OSTRAVA	
ZODPOVĚDNÝ PROJEKTANT	ING. STRUHÁR FILIP			
VYPRACOVAL	ING. GRABCOVÁ KLÁRA			
KONTROLOVAL	ING. PAGESCHOVÁ MARTINA			
KRAJ, MĚÚ, ObÚ	JIHOMORAVSKÝ, STAROVIČKY, RAKVICE, BŘECLAV			
OBJEDNATEL, INVESTOR	SPRÁVA A ÚDRŽBA SILNIC JMK, příspěvková organizace kraje			
NÁZEV AKCE:	II/425 STAROVIČKY - RAKVICE - BŘECLAV		DATUM	05/2020
NÁZEV OBJEKTU: MOST EV. Č. 425-016			FORMÁT	5x44
			MĚŘÍTKO	1:100
			STUPEŇ	PDPS
			ZAK. ČÍSLO	170010
NÁZEV VÝKRESU:	PODÉLNÝ ŘEZ		Č. SOUPRAVY	Č. VÝKRESU
				04