




POHLED A

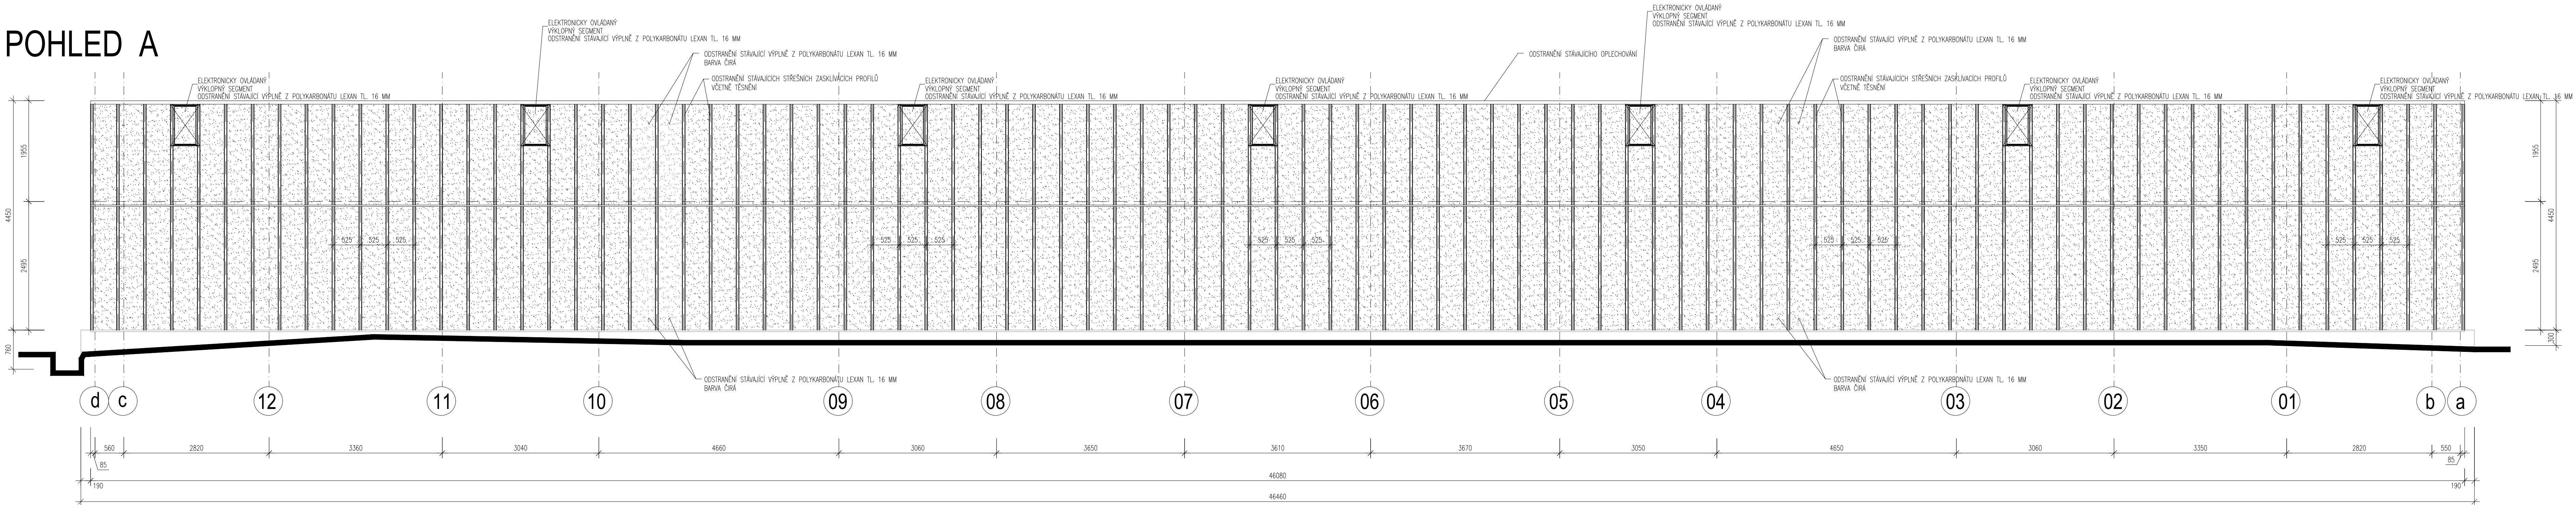


POHLED C

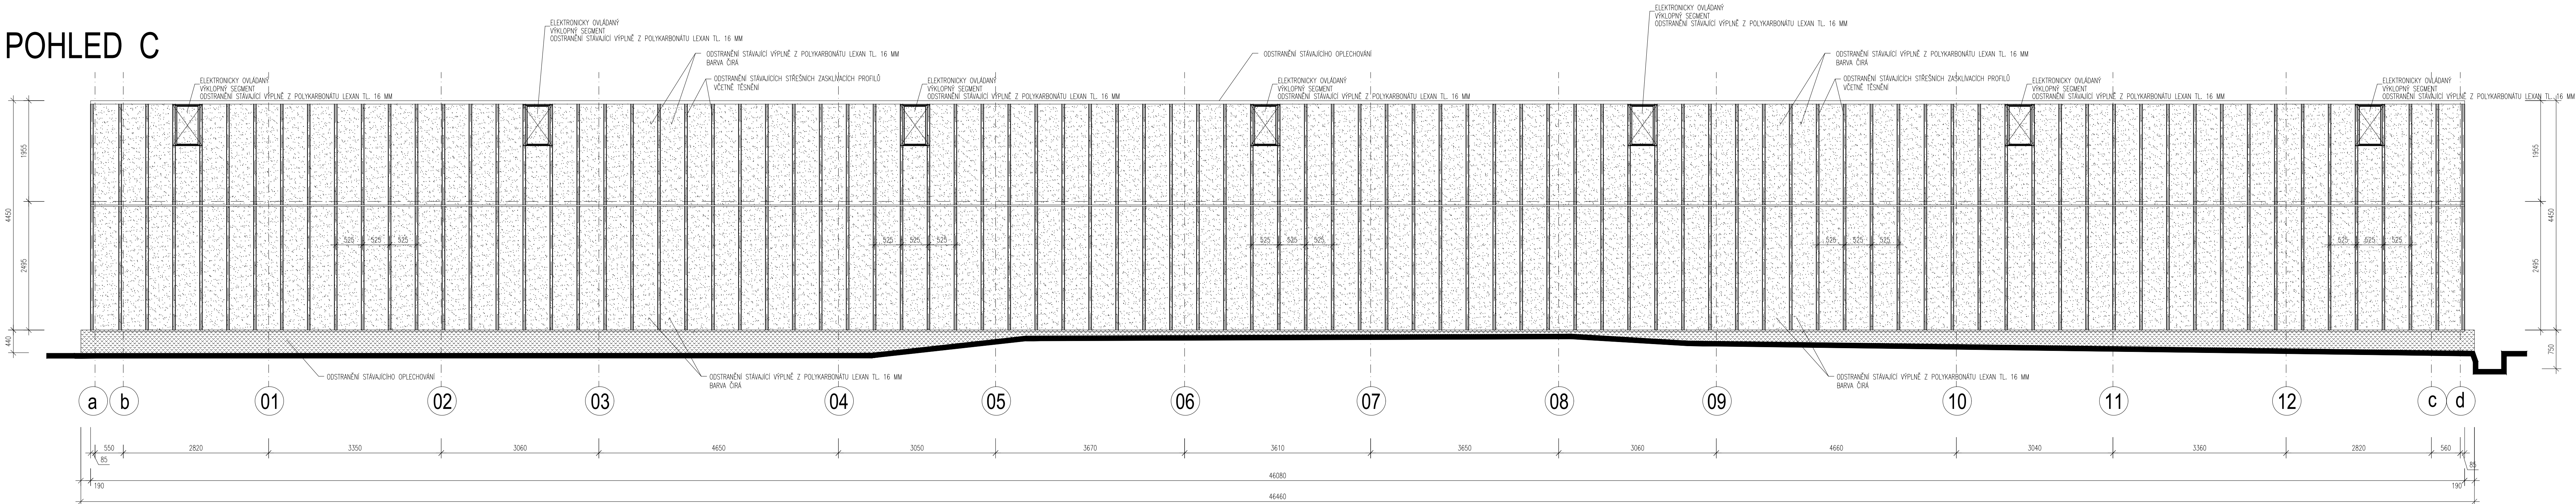

POHLED D

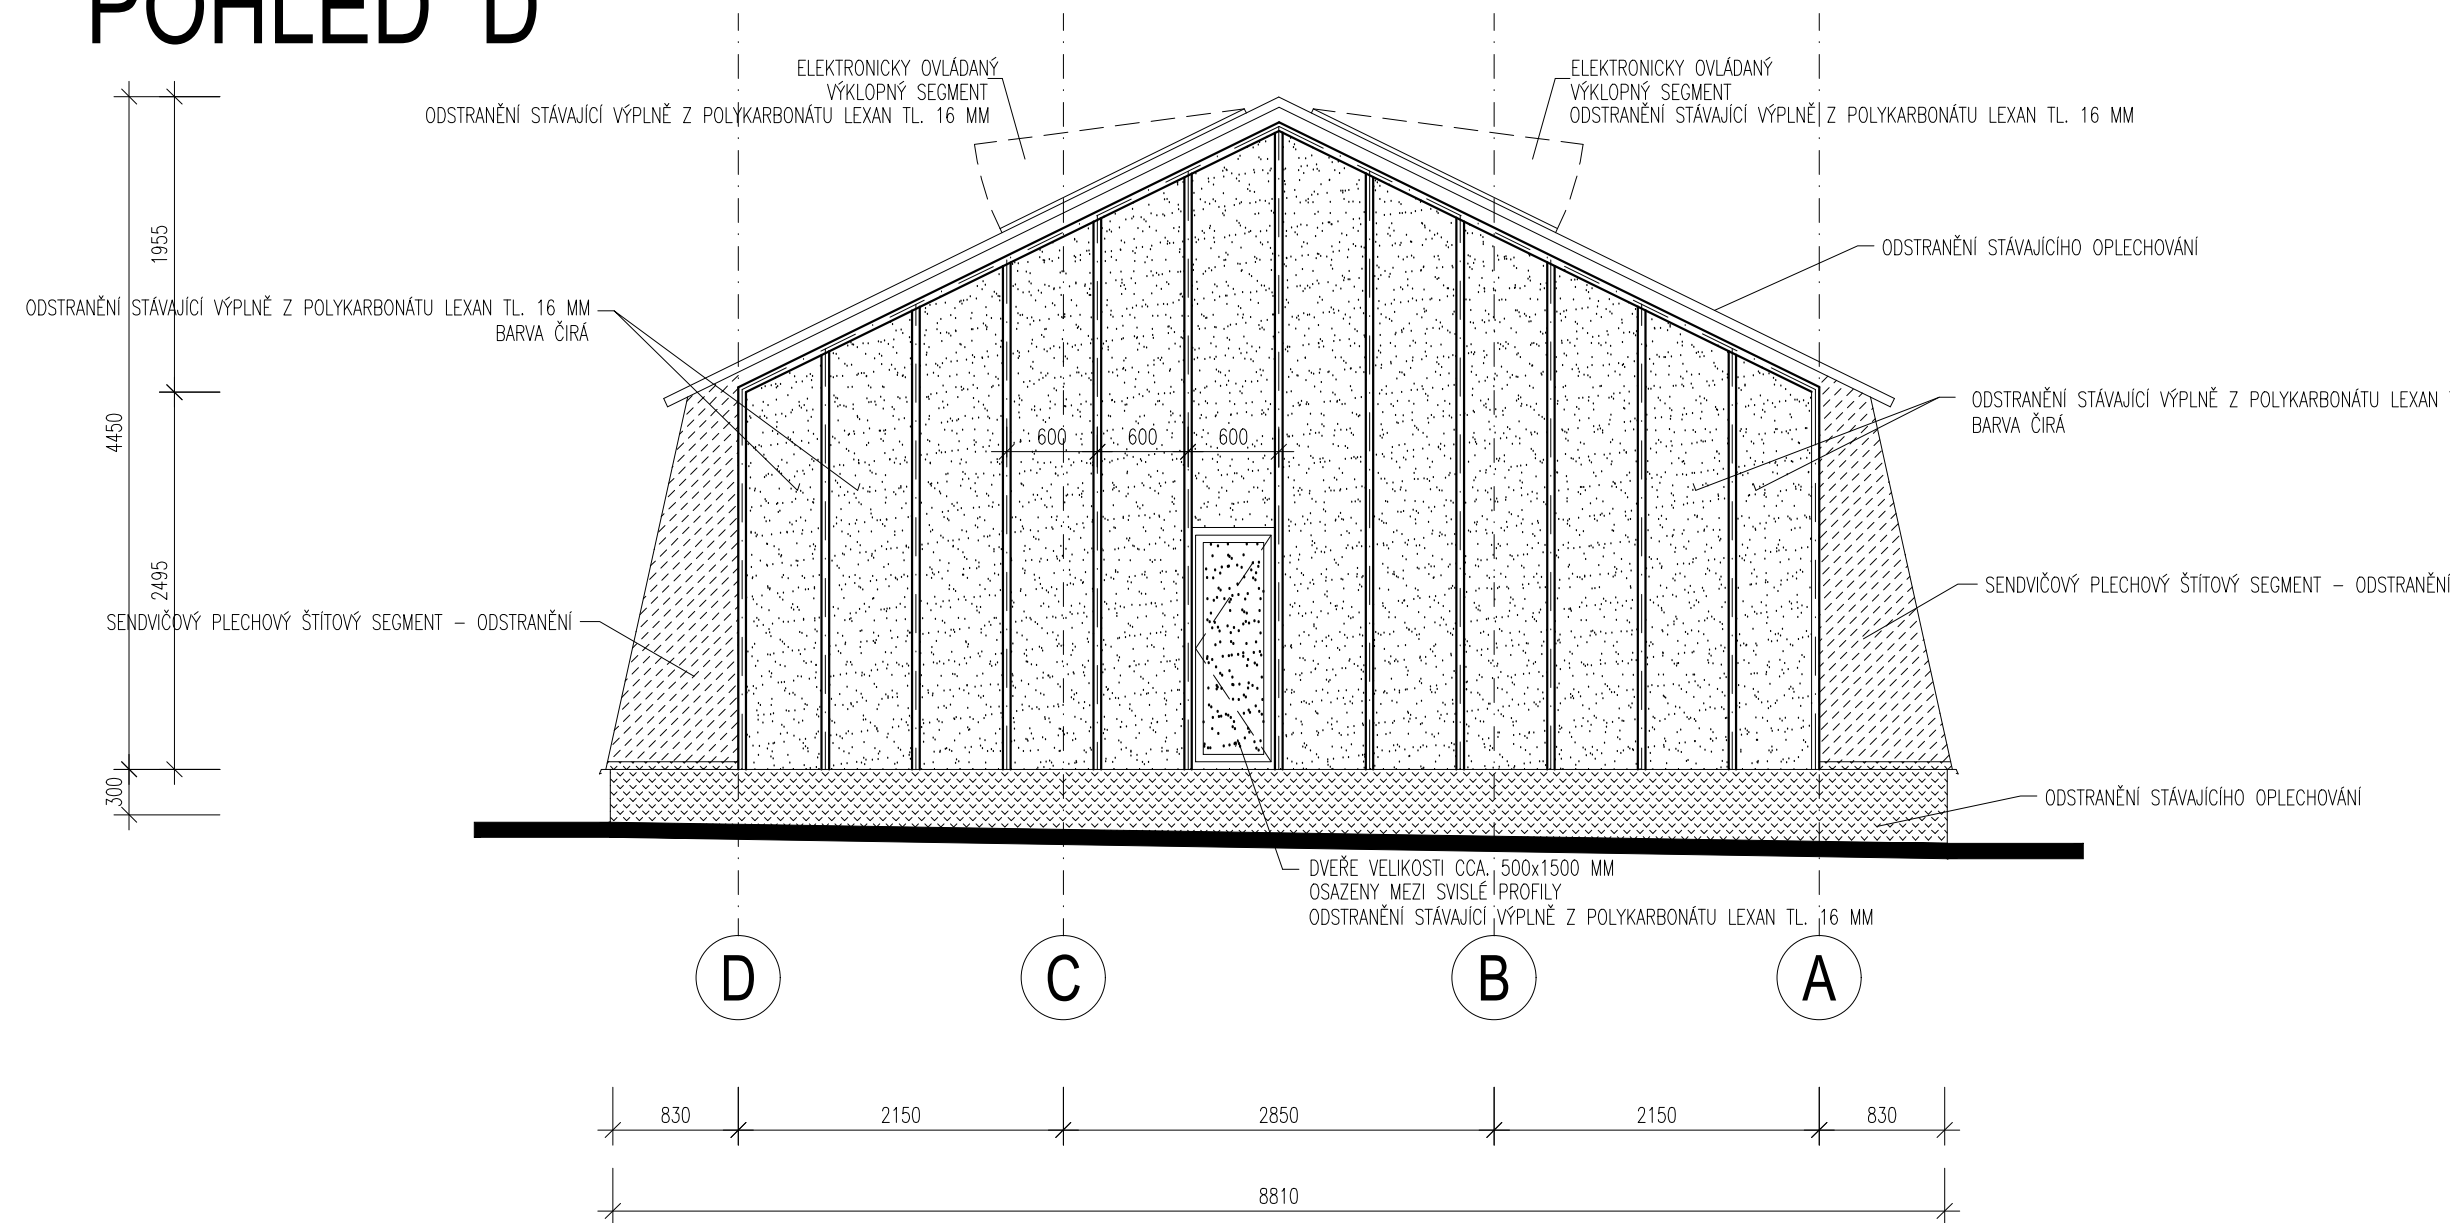

POHLED B

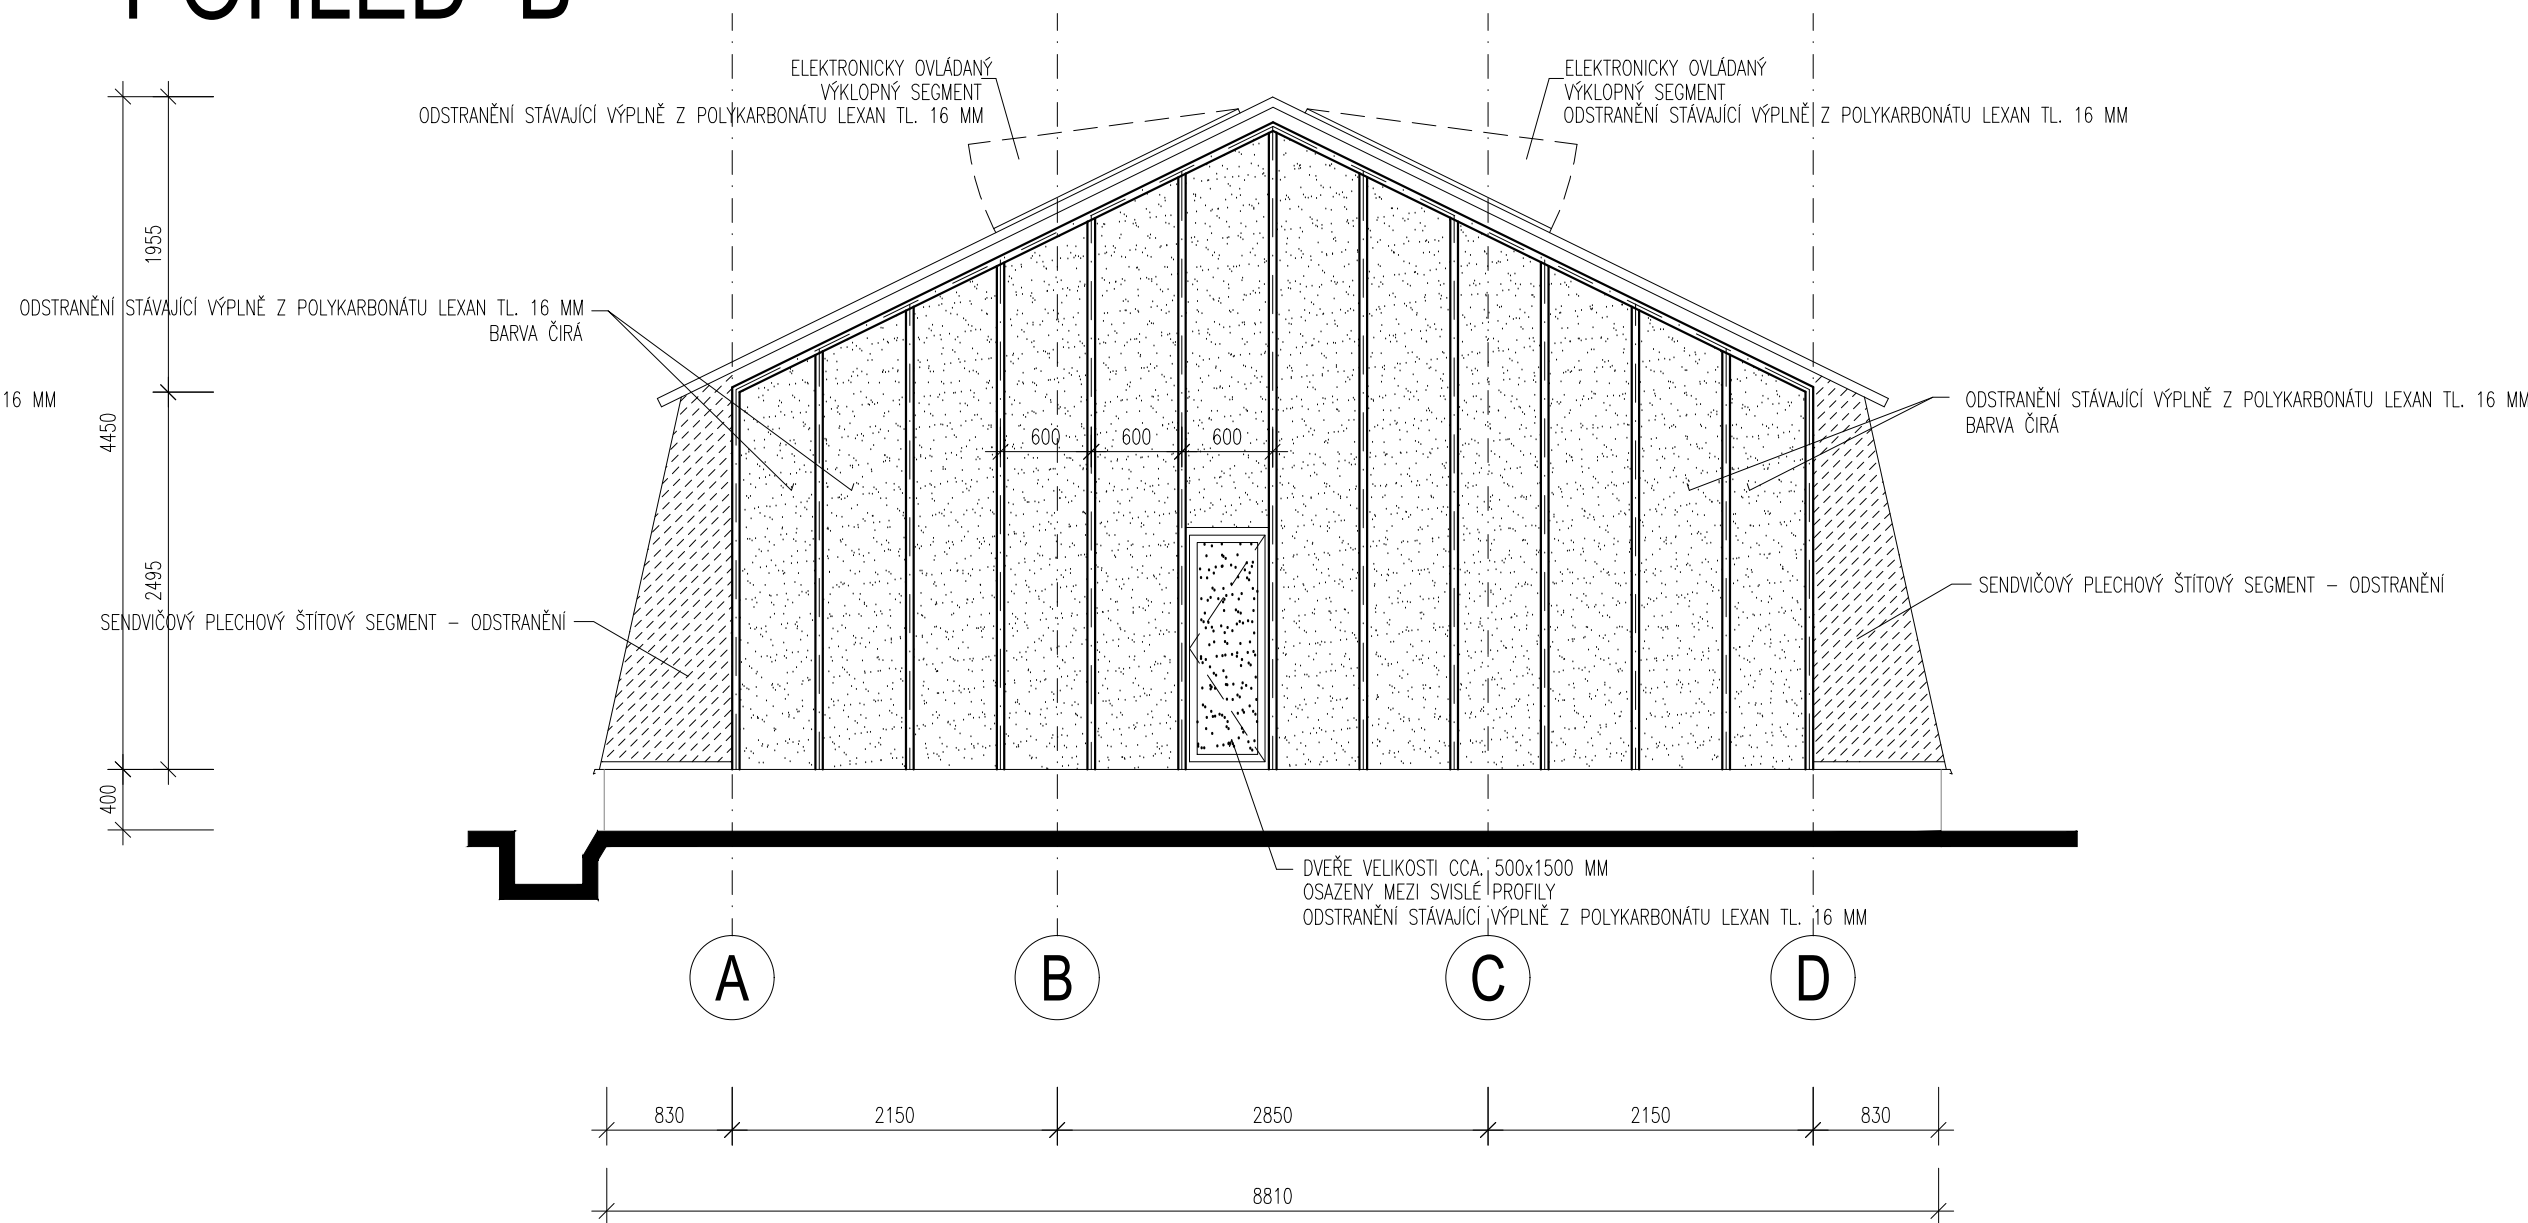

LEGENDA ODSTRANOVANÝCH KONSTRUKCÍ

- ODSTRANĚNÍ STÁVAJÍCÍ VÝPLNĚ SVĚTLÍKU Z DESEK Z POLYKARBONÁTU LEXAN 16 MM
- ODSTRANĚNÍ STÁVAJÍCÍHO OPLECHOVÁNÍ
- ODSTRANĚNÍ STÁVAJÍCÍHO SENDVÍČOVÉHO PANELU
- ODSTRANĚNÍ STÁVAJÍCÍCH PŘÍTLAČNÝCH LÍST VČETNĚ TĚSNĚNÍ

LEGENDA STÁVAJÍCÍCH KONSTRUKCÍ

- STÁVAJÍCÍ KONSTRUKCE

ING. TOMÁŠ VAVŘÍNEK HOJEROVA 1467/2, 664 34, KURIM

PROJEKTOVÁ A INŽENÝRSKÁ tel: 604 457 603

ČINNOST VE VÝSTAVBĚ email: tomas@vavrinek.eu

REKONSTRUKCE SVĚTLÍKŮ NA STŘEŠE BUDOVY ŽEROTÍNOVO NÁMĚSTÍ 3

MÍSTO STAVBY	ŽEROTÍNOVO NÁMĚSTÍ 449/3, 601 82, BRNO
INVESTOR	PARCELNÍ ČÍSLO: 341, KATASTRÁLNÍ ÚZEMÍ: VEVEŘÍ
AUTOR	JIHOMORAVSKÝ KRAJ
ARCHITEKT	ŽEROTÍNOVO NÁMĚSTÍ 449/3, 601 82, BRNO
ZODPOVĚDNÝ PROJEKTANT	ING. TOMÁŠ VAVŘÍNEK
VYPRACOVAL	ING. TOMÁŠ VAVŘÍNEK
DATUM	PROSINEC 2019
STUPEŇ PROJEKTU	OHlášení ÚDRŽBOVACÍCH PRACÍ
ČÁST PROJEKTU	D1 - ARCHITEKTONICKO STAVEBNÍ
OBSAH PŘÍLOHY	SVĚTLÍK NAD HLAVNÍ DVORANOU: POHLEDY-bourací práce
ČÍSLO PARÉ	ČÍSLO PŘÍLOHY D1 - 08
	MĚŘÍTKO 1 : 50