




POHLED A

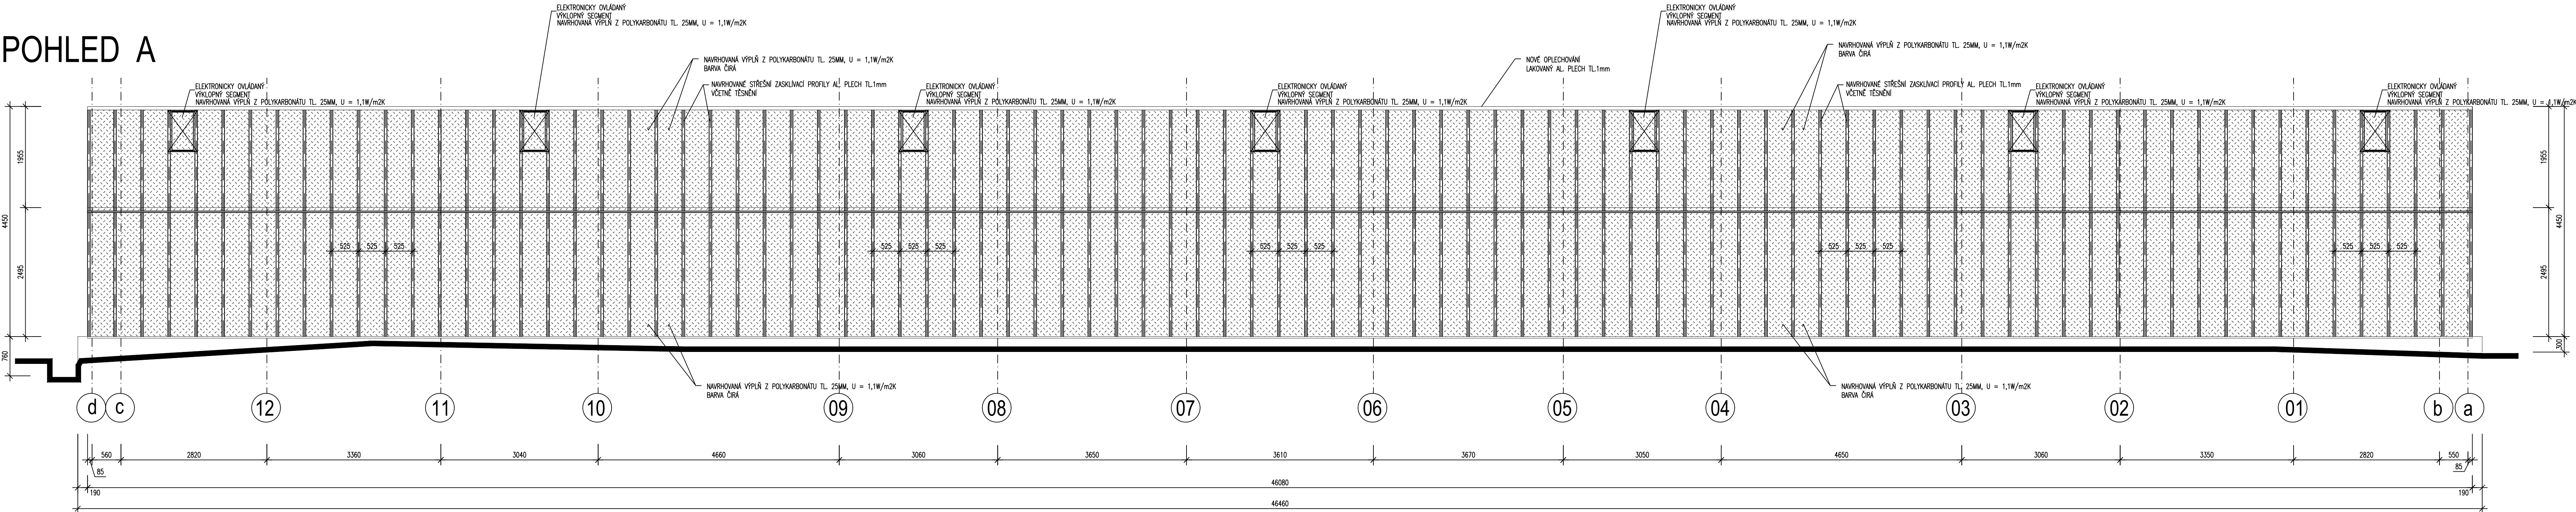


POHLED C

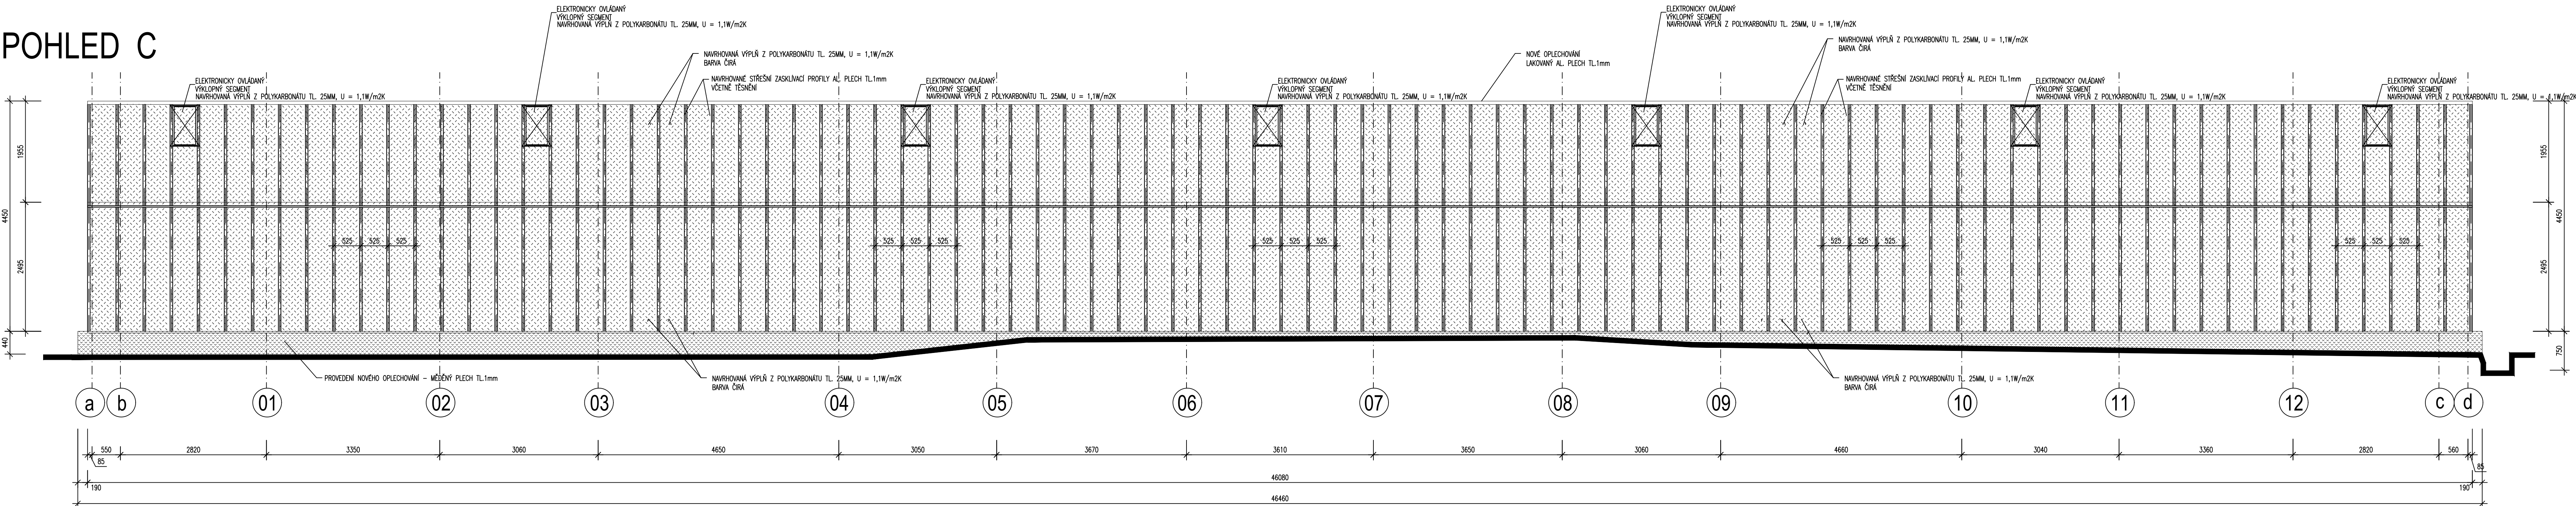

POHLED D

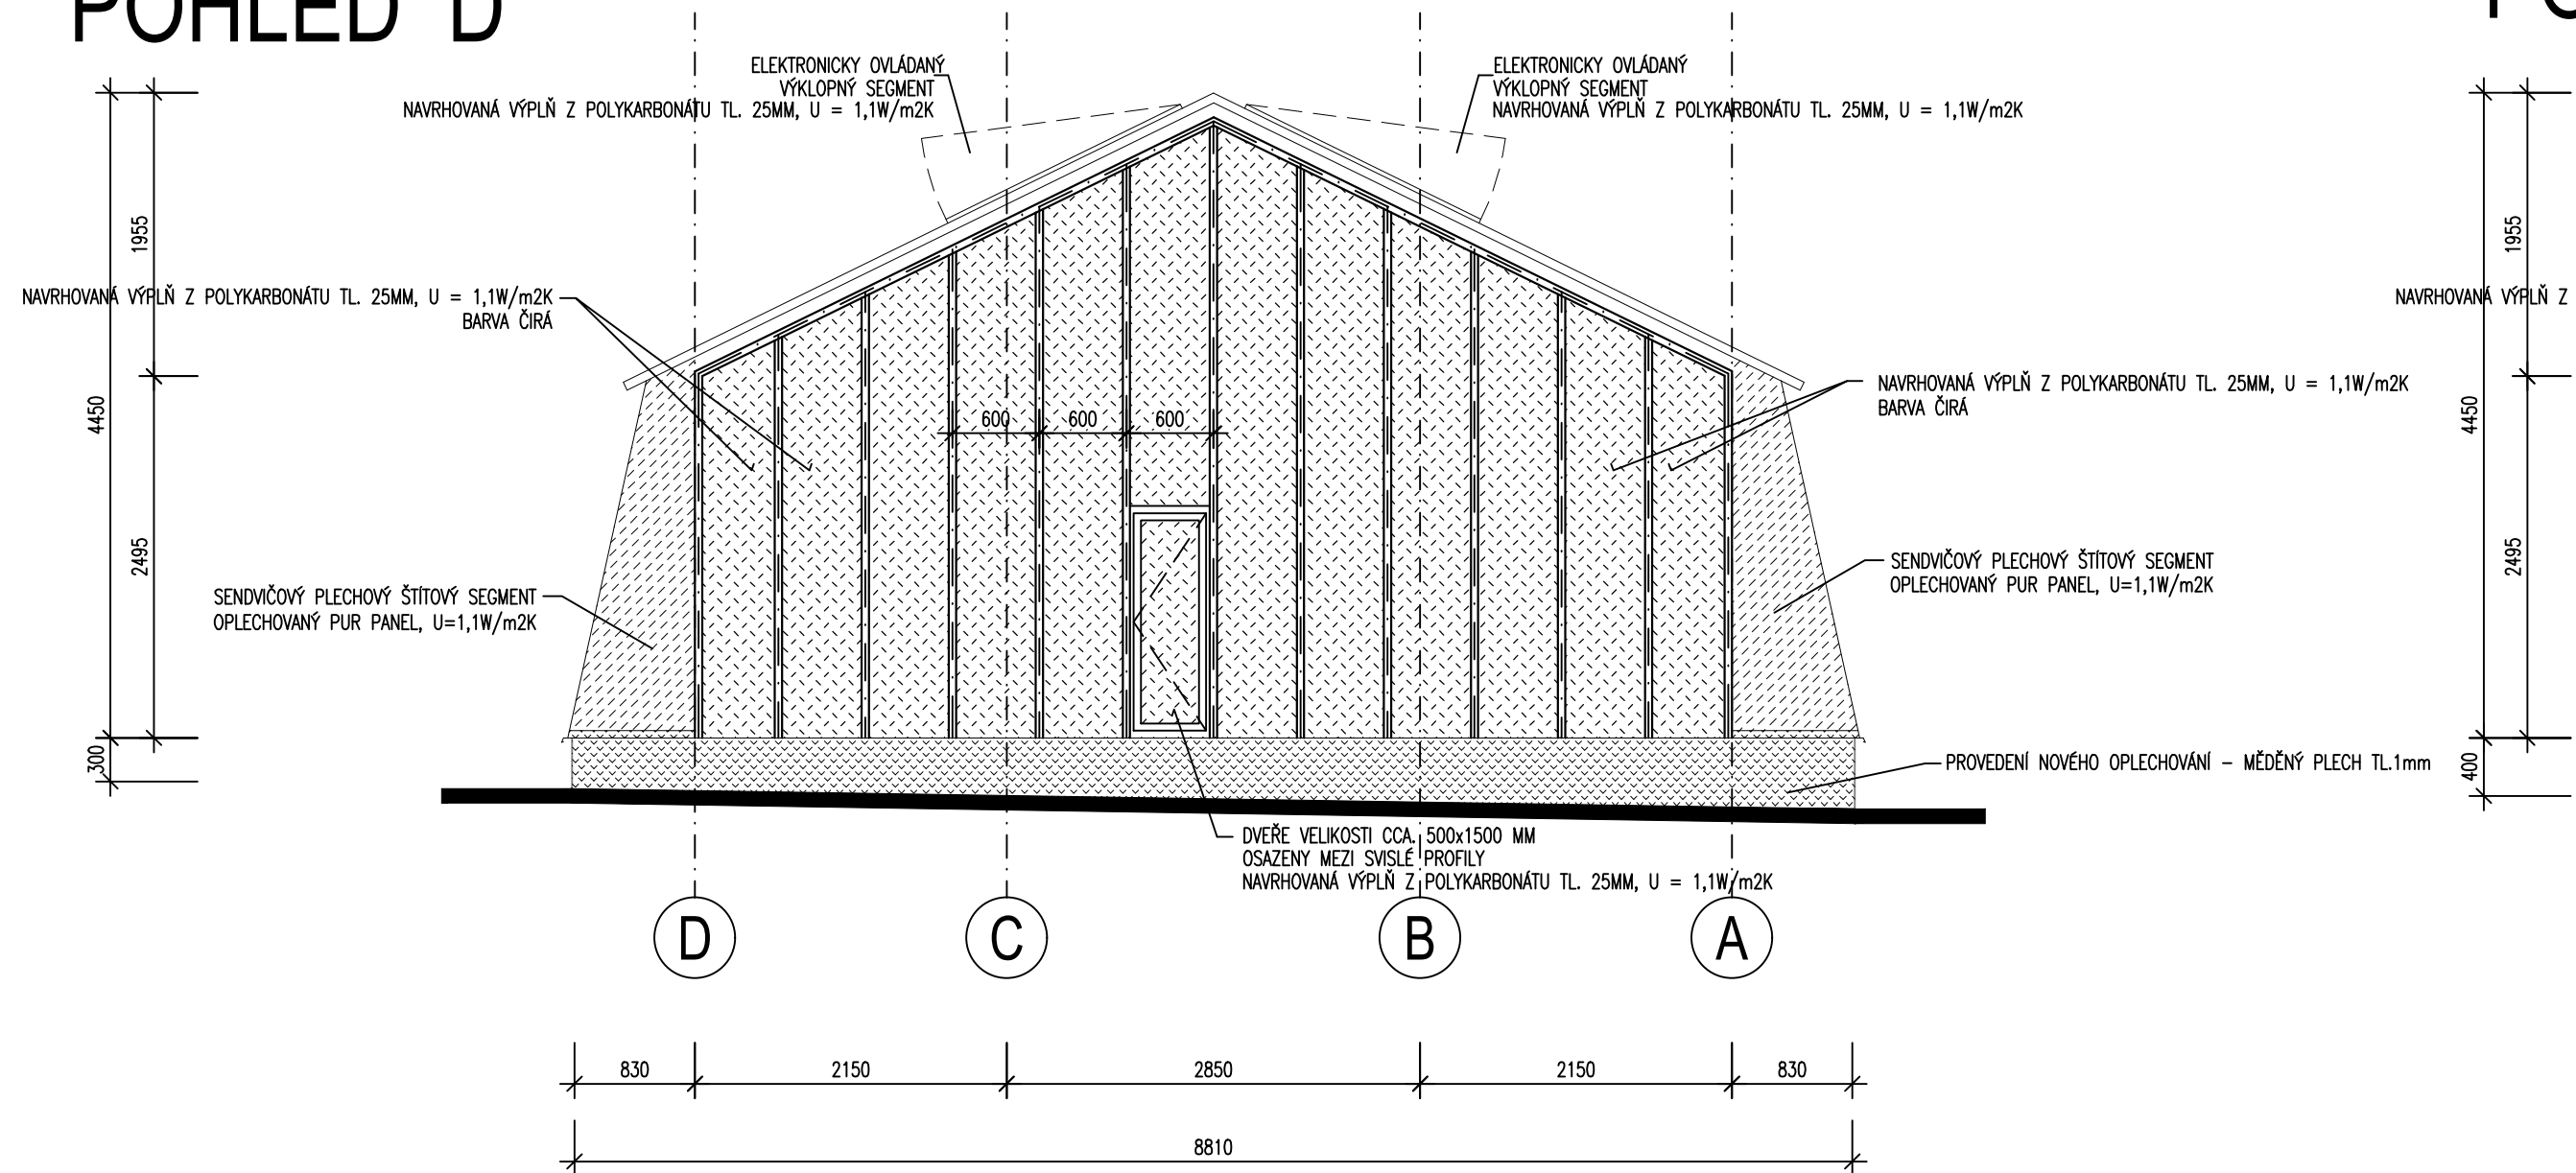

POHLED B

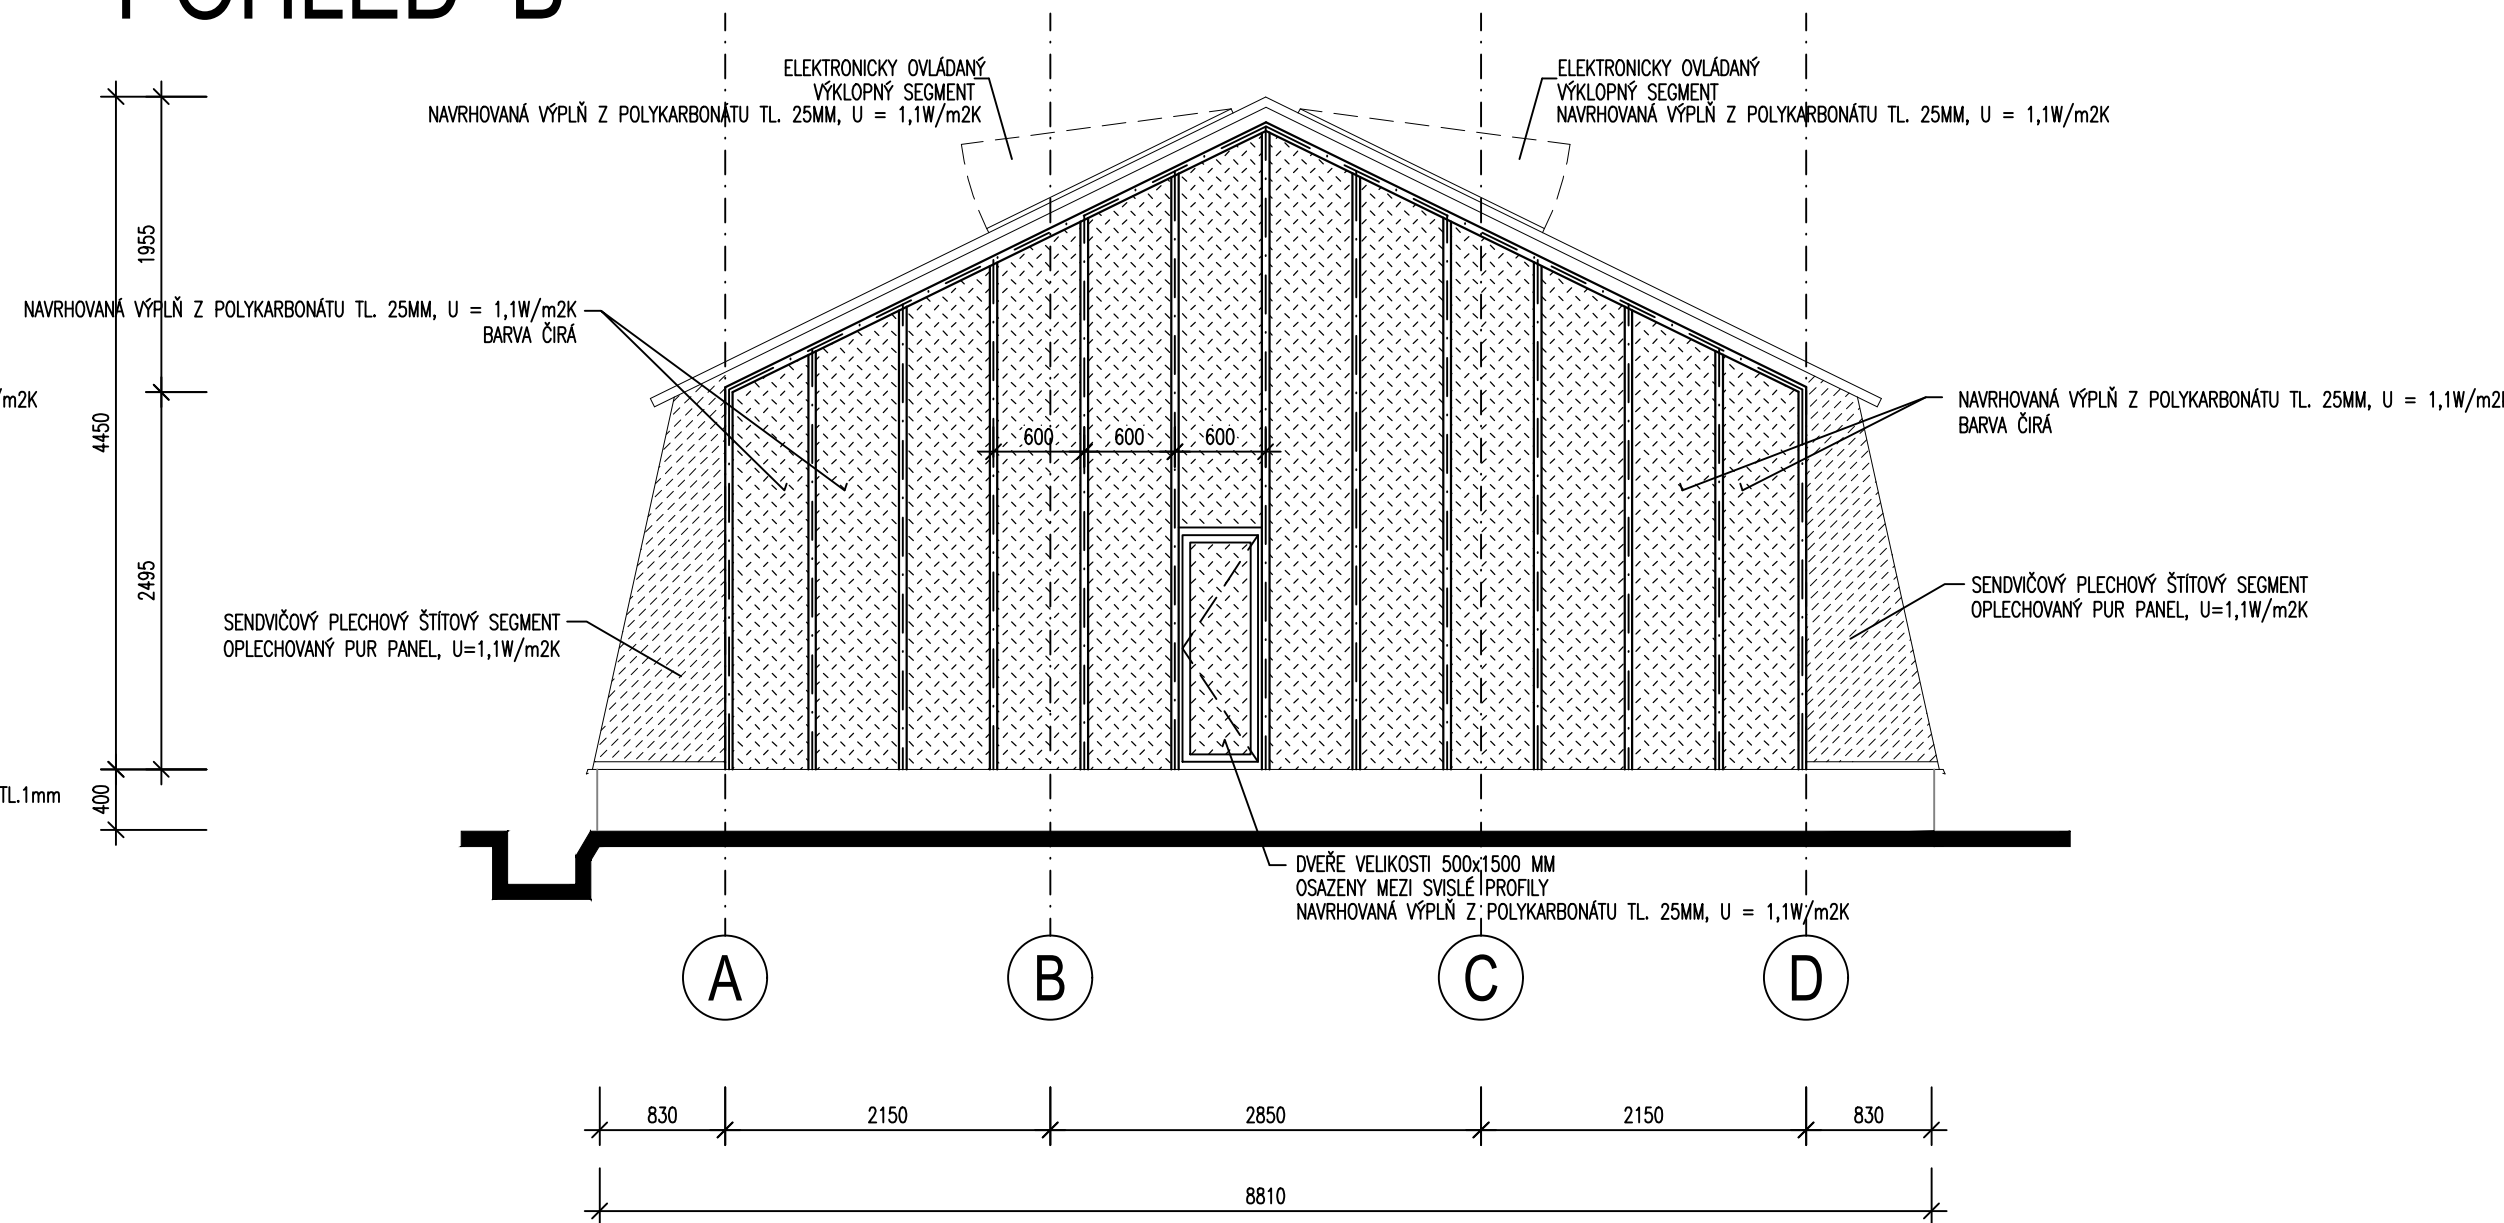

LEGENDA NAVRHOVANÝCH KONSTRUKCÍ

- NAVRHOVANÁ VÝPLŇ Z POLYKARBONÁTU TL. 25MM, U = 1,1W/m2K
- PROVEDENÍ NOVOHO OPLECHOVÁNÍ - MĚŘENÝ PLECH TL.1mm
- NAVRHOVANÉ STŘEŠNÍ ZASKLÁVACÍ PROFILY - AL. PLECH TL.1mm
- VČETNÉ TĚSNĚNÍ

LEGENDA STÁVAJÍCÍCH KONSTRUKCÍ

- STÁVAJÍCÍ OCELOVÁ PODKONSTRUKCE - OČISTIT A NÁTŘIT

ING. TOMÁŠ VAVŘÍNEK

HOJEROVA 1467/2, 664 34, KURIM

PROJEKTOVÁ A INŽENÝRSKÁ

tel: 604 457 603

ČINNOST VE VÝSTAVBĚ

email: tomas@vavrinek.eu

REKONSTRUKCE SVĚTLÍKŮ NA STŘEŠÍ BUDOVY
ŽEROTÍNOVO NÁMĚSTÍ 3

MÍSTO STAVBY	ŽEROTÍNOVO NÁMĚSTÍ 449/3, 601 82, BRNO
INVESTOR	PARCELNÍ ČÍSLO: 341, KATASTRÁLNÍ ÚZEMÍ: VEVEŘÍ
AUTOR	JIHOMORAVSKÝ KRAJ
ARCHITEKT	ŽEROTÍNOVO NÁMĚSTÍ 449/3, 601 82, BRNO
ZODPOVĚDNÝ PROJEKTANT	ING. TOMÁŠ VAVŘÍNEK
VYPRACOVAL	ING. TOMÁŠ VAVŘÍNEK
DATUM	PROSINEC 2019
STUPEŇ PROJEKTU	OHŁÁŠENÍ UDRŽOVACÍCH PRACÍ
ČÁST PROJEKTU	D1 - ARCHITEKTONICKO STAVEBNÍ
OBSAH PŘÍLOHY	SVĚTLÍK NAD HLAVNÍ DVORANOU: POHLEDY-navrhovaný stav
ČÍSLO PARÉ	ČÍSLO PŘÍLOHY
	D1 - 17
	MĚŘÍTKO
	1 : 50