


LEGENDA MÍSTNOSTÍ

LEGENDA

- [illegible]


LEGENDA STÁVAJÍCICH ZP

- | | |
|-----|--|
| J | UMYVADLO, UMYVADLOVÁ BATERE NÁSTĚNNÁ |
| J/2 | UMYVADLO DVOJTE, UMYVADLOVÁ BATERE NÁSTĚNNÁ |
| O | DŘEV, DŘEZOVÁ BATERE NÁSTĚNNÁ |
| SP | SPROCHA, NÁSTĚNNÁ BATERE S RUČÍ SPROUCH |
| VL | VÝLEKVA STOLUJ, SPL. NÁORŽKA VÝSKOPOLOŽENÁ, BATERE UMYVADLOVÁ NÁSTĚNNÁ |
| MC | KLOZET STOLUJ, KOMBI |
| PL | PODLAHOVÁ VPUSŤ |

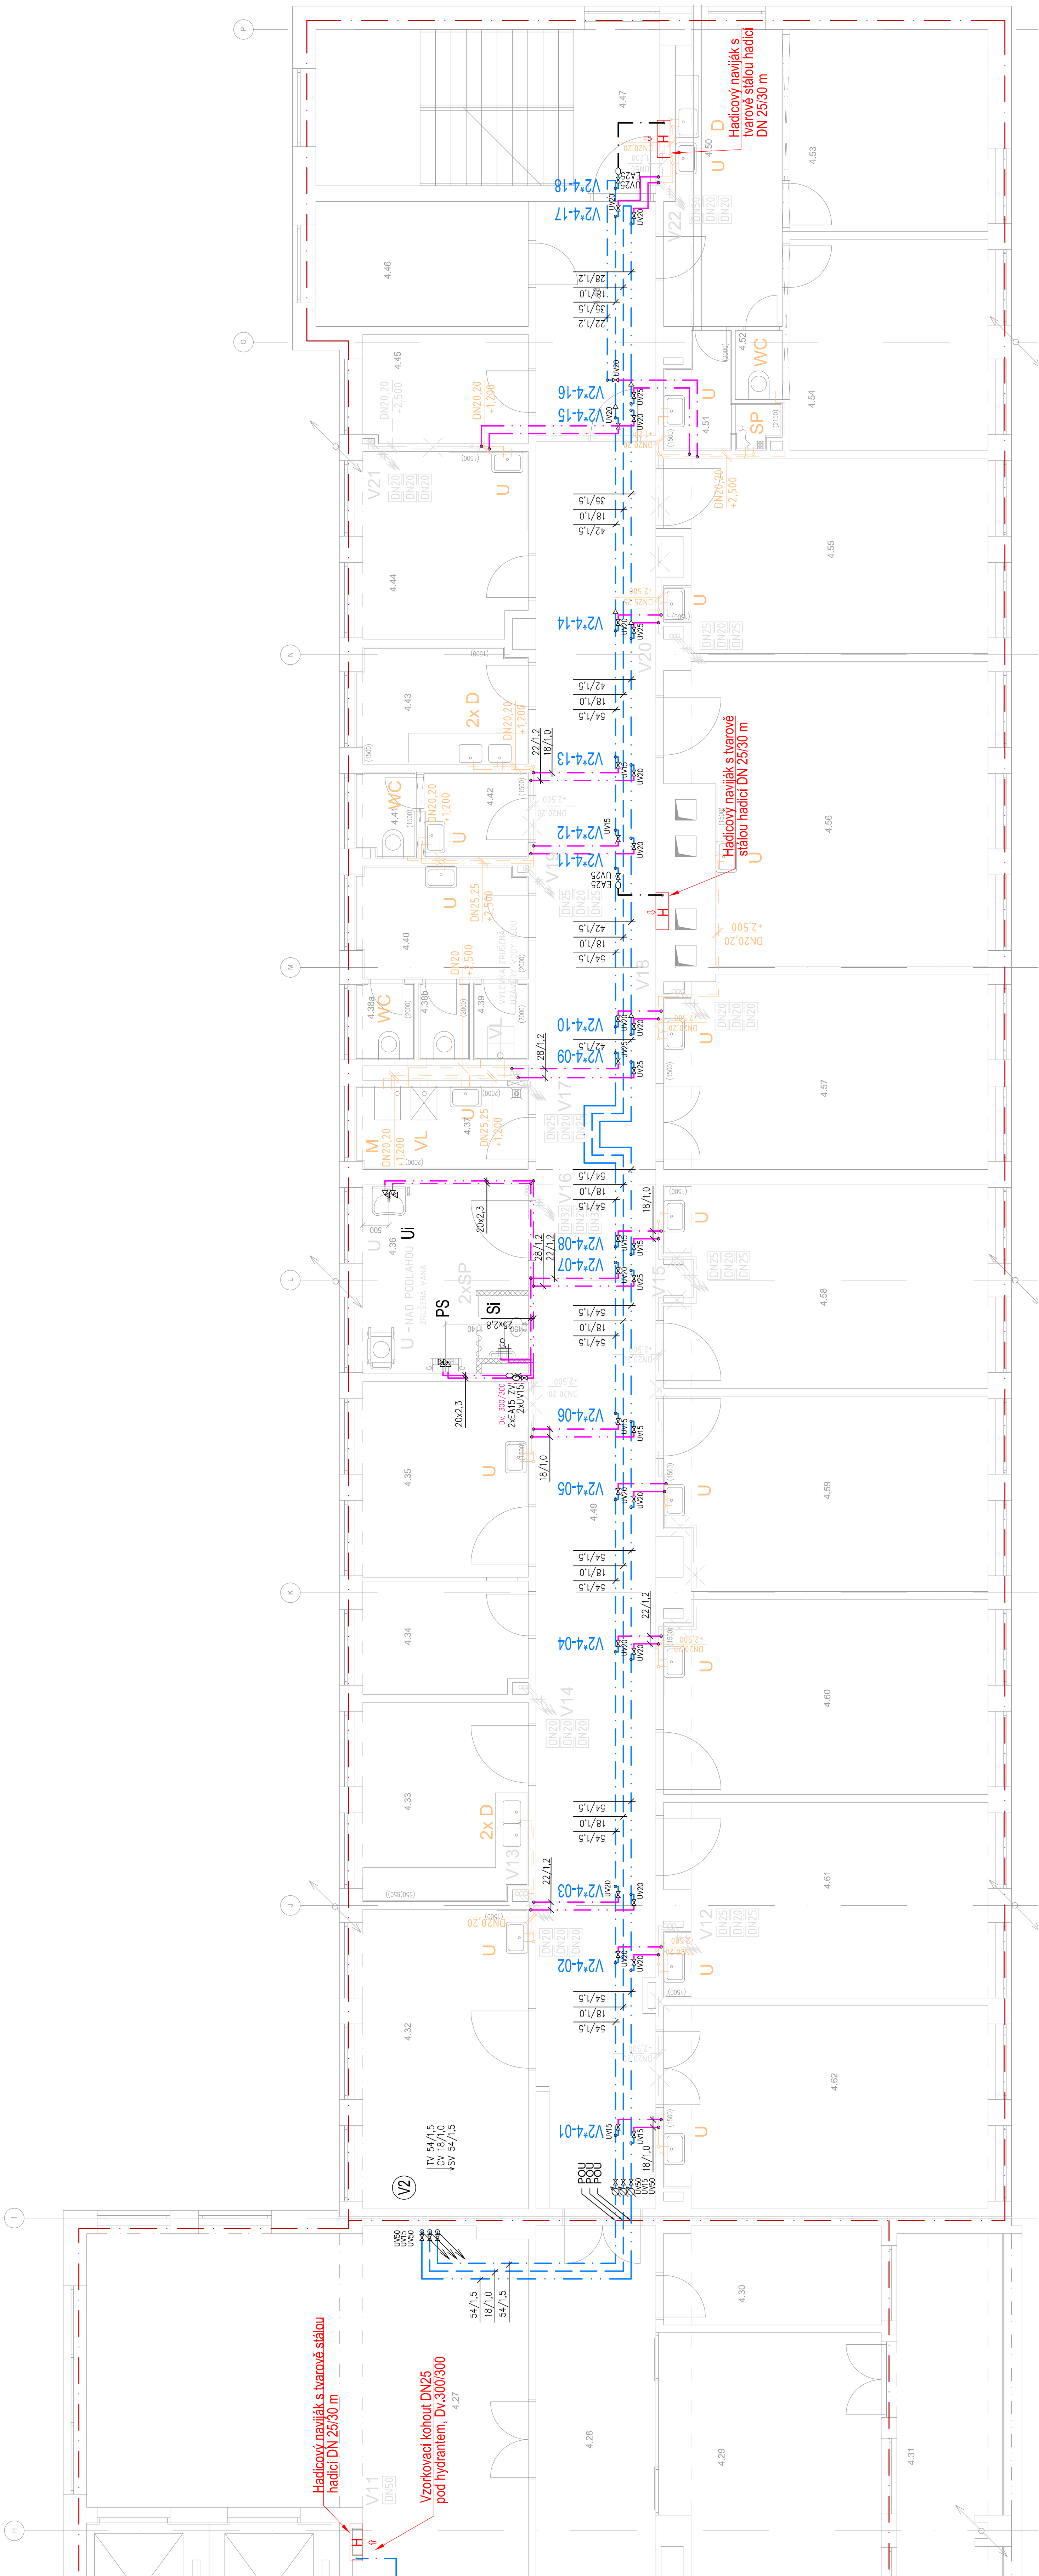

LEGENDA ČAR

- | | |
|--------------------------------------|-------------|
| VODOVOD – SV – NOVÝ NEREZ | |
| VODOVOD – TV – NOVÝ NEREZ | |
| VODOVOD – CÍRKULACE – NOVÝ NEREZ | |
| VODOVOD – SV – NOVÝ PLAST VĚ ZDI | |
| VODOVOD – TV – NOVÝ PLAST VĚ ZDI | |
| VODOVOD – SV – NOVÝ NEREZ-PŘIPOJNÁCI | |
| VODOVOD – TV – NOVÝ NEREZ-PŘIPOJNÁCI | |
| VODOVOD – POŽÁRNÍ VODA | |
| VODOVOD – SV – STÁLINCI | |
| VODOVOD – TV – STÁLINCI | |
| VODOVOD – SV – DEMONTÁVAT | X |
| VODOVOD – TV – DEMONTÁVAT | X |
| VODOVOD – CÍRKULACE – DEMONTÁVAT | X |
| HRAČICE POŽÁRNÍHO OŠETŘU | - . - . - . |

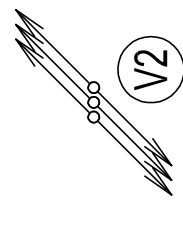

STOUPACÍ POTRUBÍ VODOVODU

[illegible]