
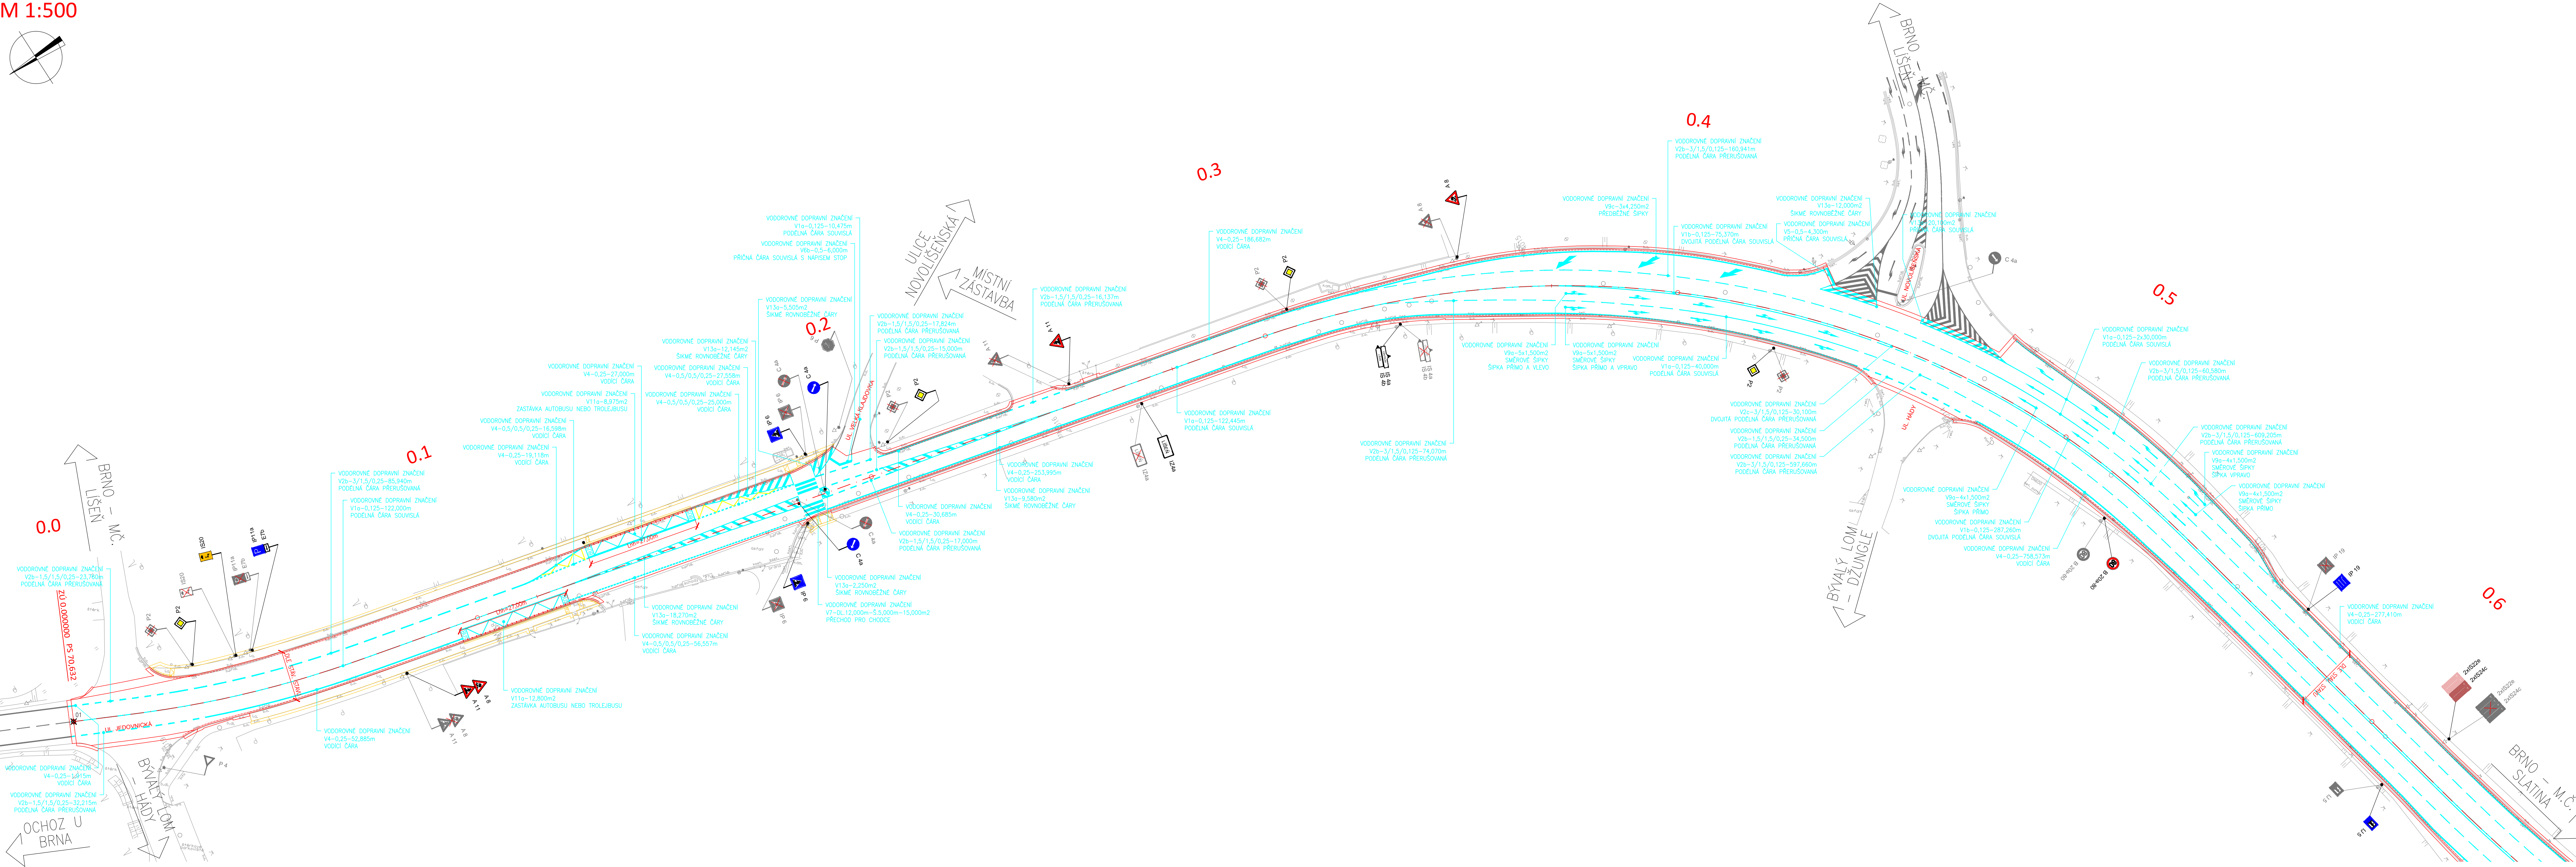


SITUACE DOPRAVNÍHO ZNAČENÍ - ČÁST 1  
M 1:500

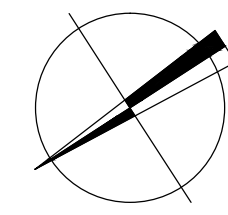

LEGENDA:


- NOVÝ SILNIČNÍ OBRUBNÍK 150x250x1000mm
- NOVÝ SILNIČNÍ OBRUBNÍK 150x300x1000mm
- NOVÝ SILNIČNÍ OBRUBNÍK NAJEZDOVÝ 150x150x1000mm
- NOVÝ BEZBARIÉROVÝ OBRUBNÍK 400x290x1000mm VČETNĚ PRAVÉHO A LEVÉHO NABĚHOVÉHO 400x290-250x1000mm - NL+NP
- NOVÉ SILNIČNÍ OCELOVÉ SVODIDLO J5XXX/H1
- NOVÉ SILNIČNÍ BETONOVÉ OBOUSTRANNÉ SVODIDLO
- NOVÁ RELIEFNI BETONOVÁ DLAŽBA TL60mm
- NOVÝ SILNIČNÍ OBRUBNÍK 150x250x1000mm
- NOVÉ SILNIČNÍ BETONOVÉ OBOUSTRANNÉ SVODIDLO
- NOVÉ VODOROVNÉ DOPRAVNÍ ZNAČENÍ
- RUŠENÉ SVISLÉ DOPRAVNÍ ZNAČENÍ
- NOVÉ SVISLÉ DOPRAVNÍ ZNAČENÍ

SEZNAM STAVEBNÍCH OBJEKTŮ

SO 101 - SILNICE II/373

SO 102 - SILNICE II/642

SCHEMA:

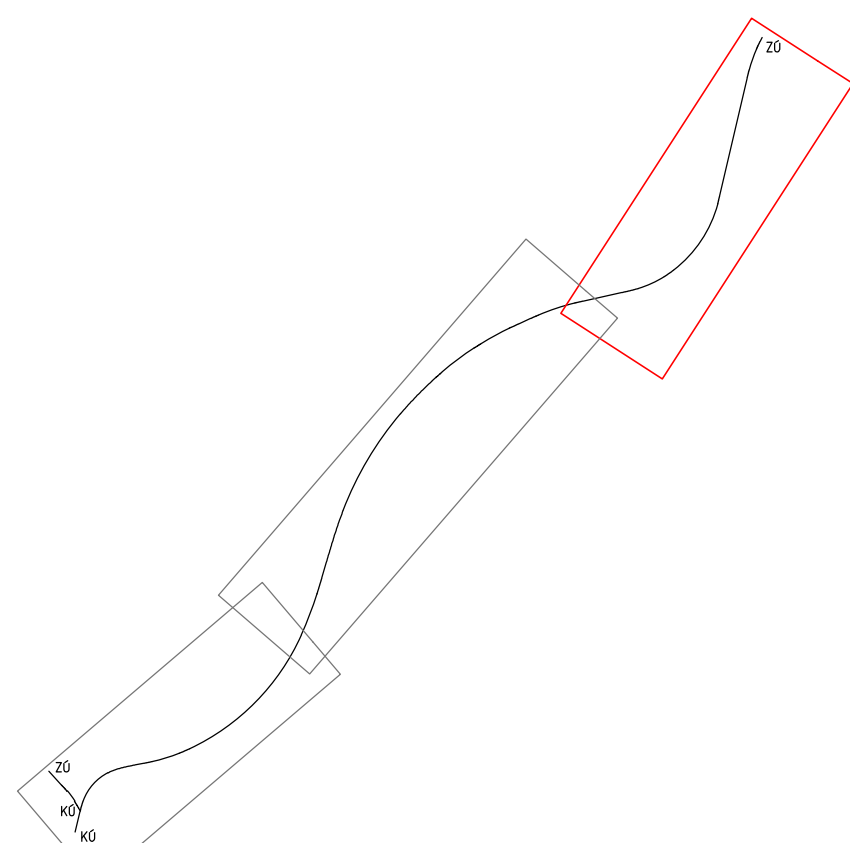

D

Soudradnicový systém S-UTSK  
Výškový systém Bpv

**SPRÁVA A ÚDRŽBA SILNIC JIHOHORAVSKÉHO KRAJE,**  
příspěvková organizace kraje, Žerotínovo nám. 449/3, 602 00 Brno

**Linio Plan, s.r.o.**  
Sochorova 23, 616 00 Brno

HLAVNÍ INŽENÝR PROJEKTU	ING. TOMÁŠ JAKL	ČÍSLO ZAKÁZKY	L-020-048-000
ATELIER			82

ZODPOVĚDNÝ PROJEKTANT	ING. TOMÁŠ JAKL	PROJEKTANT SO	
VYPRACOVAL	PETR POPELKA		
KONTROLOVAL	ING. FRANTIŠEK KOKORSKY		
KRAJ	JIHOHORAVSKÝ	MÚOÚ	BRNO, SLAPANICE
AKCE	II/373 BRNO, UL. JEDOVNICKÁ		
DATUM	9/2020		
FORMÁT	16x44		
MĚŘÍTKO	1:500		
STUPEŇ	PDPS		
ČÁST	D - DOKUMENTACE OBJEKTŮ		
ČÍSLO ZAKÁZKY	L-020-048-000		
PRÍLOHA	SO 101 SILNICE II/373 SITUACE DOPRAVNÍHO ZNAČENÍ - ČÁST 1		
ČÍS. SOUPRAVY	ČÍS. PRÍLOHY		
	6.1		