
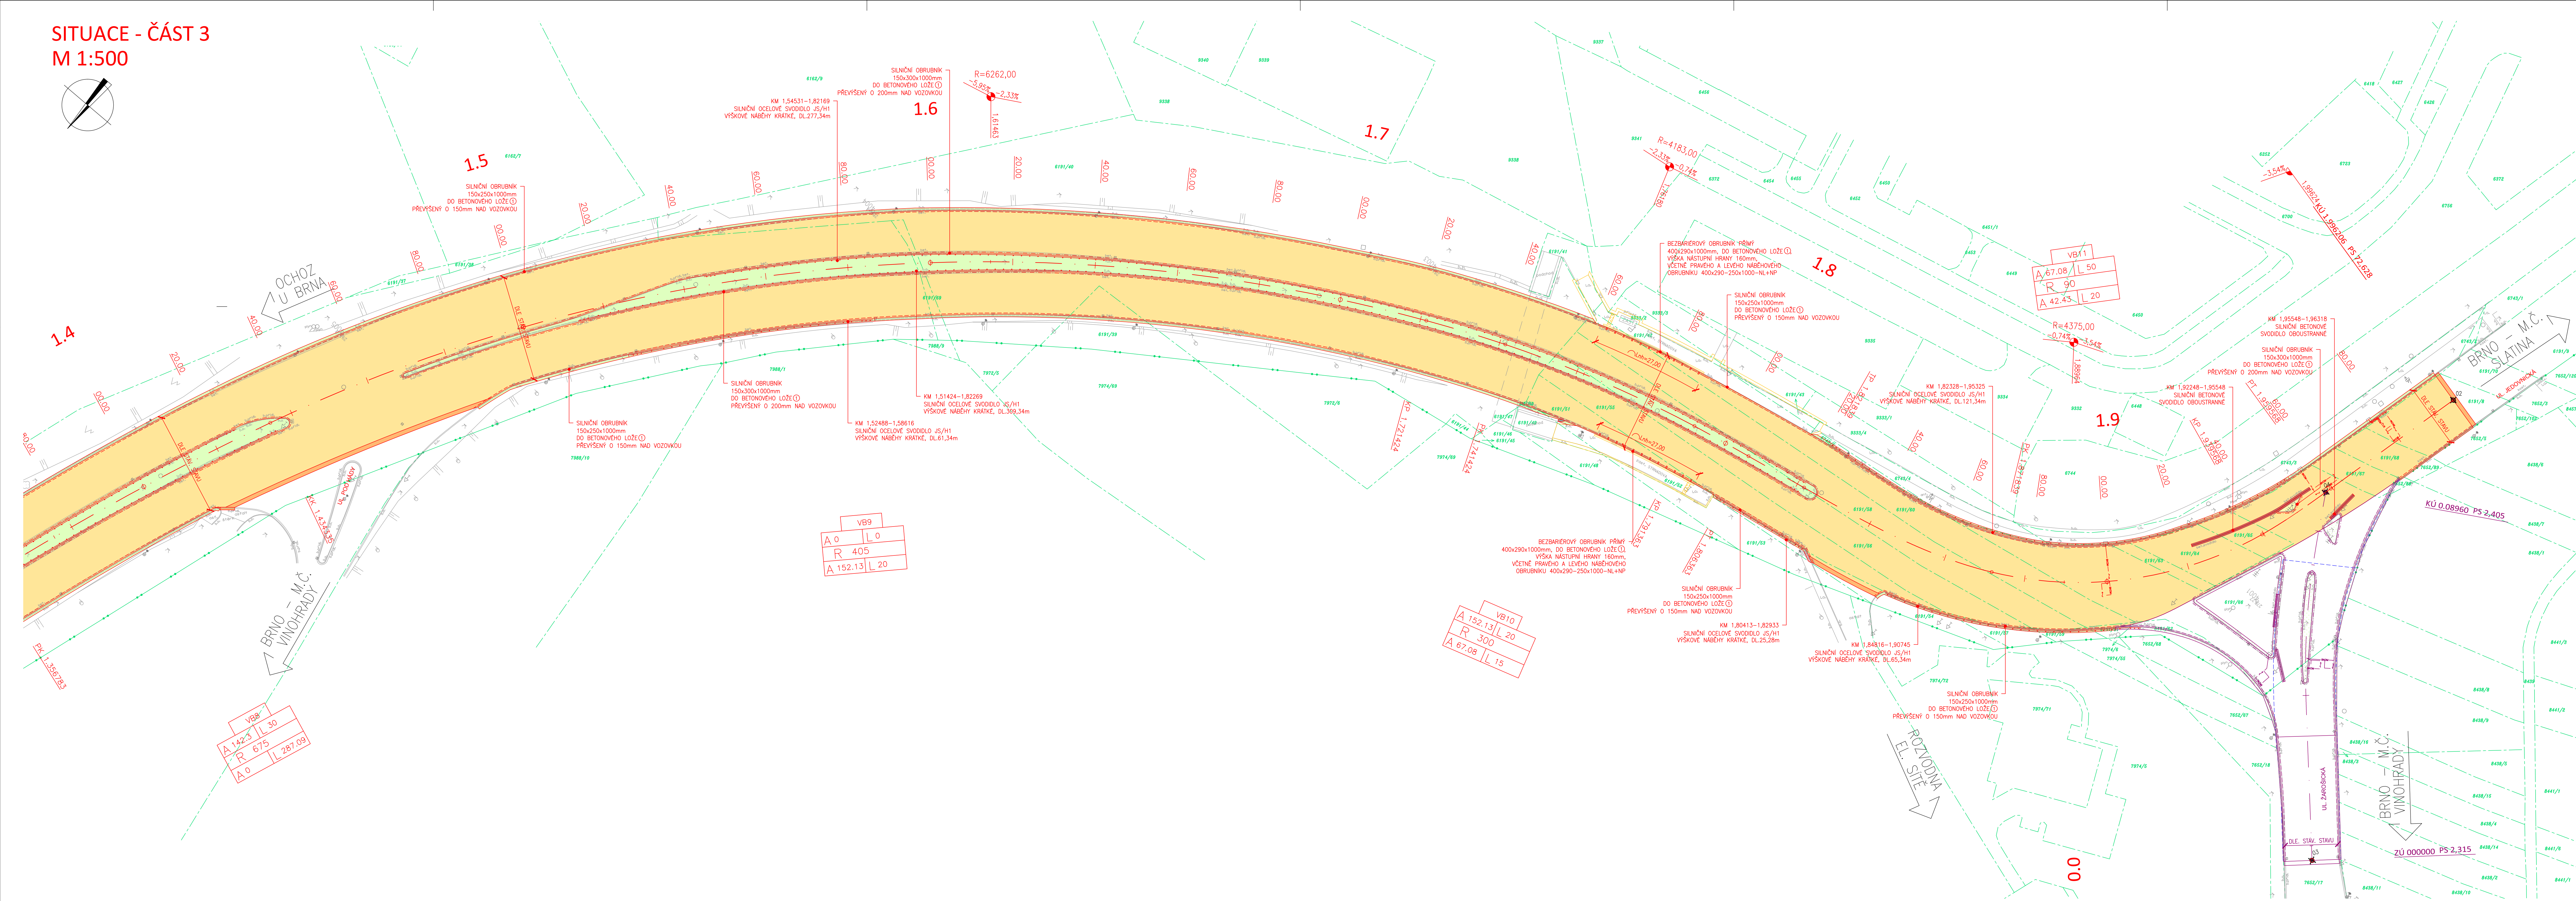


SITUACE - ČÁST 3  
M 1:500

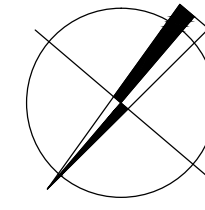

LEGENDA:

- NOVÝ SILNIČNÍ OBRUBNÍK 150x250x1000mm
- NOVÝ SILNIČNÍ OBRUBNÍK 150x300x1000mm
- NOVÝ SILNIČNÍ OBRUBNÍK NÁJEZDOVÝ 150x150x1000mm
- NOVÝ BEZBARIÉROVÝ OBRUBNÍK 400x290x1000mm VČETNĚ PRAVÉHO A LEVÉHO NABĚHOVÉHO 400x290-250x1000mm - NL+NP
- NOVÉ SILNIČNÍ OCELOVÉ SVODIDLO JSXXX/H1
- NOVÉ SILNIČNÍ BETONOVÉ OBOUSTRANNÉ SVODIDLO
- NOVÝ SILNIČNÍ OBRUBNÍK 150x250x1000mm
- NOVÉ SILNIČNÍ BETONOVÉ OBOUSTRANNÉ SVODIDLO
- STAVBA JINÉHO INVESTORA
- NOVÁ ASFALTOVÁ VOZOVKA - OPRAVA Č.1
- NOVÁ ASFALTOVÁ VOZOVKA - NÁPOJENÍ NA STÁVAJÍCÍ STAV
- NOVÁ BETONOVÁ DLAŽBA TL60mm
- NOVÁ RELIEFNÍ BETONOVÁ DLAŽBA TL60mm
- NOVÝ POVRCH Z LITÉHO ASFALTU - NÁPOJENÍ NA STÁVAJÍCÍ STAV
- NOVÁ ZELEN + OHNĚMUSOVÁNÍ

LEGENDA KATASTRU:

- HRANICE KATASTRÁLNÍCH ŮZEMÍ
- HRANICE PARCELY KATASTRU NEMOVITOSTÍ
- ČÍSLO POZEMKOVÉ/STAVEBNÍ PARCELY KATASTRU NEMOVITOSTÍ

SEZNAM STAVEBNÍCH OBJEKTŮ

SO 101 - SILNICE II/373  
SO 102 - SILNICE II/642

DRUHY POUŽITÝCH BETONŮ

- ① BETON ČSN EN 206-C20/25-XF3 (CZ)-ci 1,0-Dmax 22-S3


LEGENDA INŽENÝRSKÝCH SÍTÍ

- NOVÁ PODÉLNÁ DRENÁŽ (SÚS JMK)
- NOVÉ INDUKČNÍ SMYČKY (BRNĚNSKÉ KOMUNIKACE, a.s.)
- NOVÉ INDUKČNÍ SMYČKY (BRNĚNSKÉ KOMUNIKACE, a.s.)

POZNÁMKY:

- ① PRO ZPŘEHLEDNĚNÍ NEJSOU NA VÝKRESE ZOBRAZENY A ZAKOTOVÁNY NĚKTERÉ VIDITELNÉ HRANY.
- ② VÝKRES OBSAHUJE VEŠKERÉ NÁLEŽITOSTI PŘÍLOHY "B.3. GEODETICKÝ KOORDINAČNÍ VÝKRES", KTERÁ PROTO NENÍ SOUČÁSTÍ PROJEKTOVÉ DOKUMENTACE.
- ③ VÝKRES OBSAHUJE VEŠKERÉ NÁLEŽITOSTI PŘÍLOHY "B.5. VODOHOSPODÁŘSKÉ ŘEŠENÍ", KTERÁ PROTO NENÍ SOUČÁSTÍ PROJEKTOVÉ DOKUMENTACE.

SCHEMA:

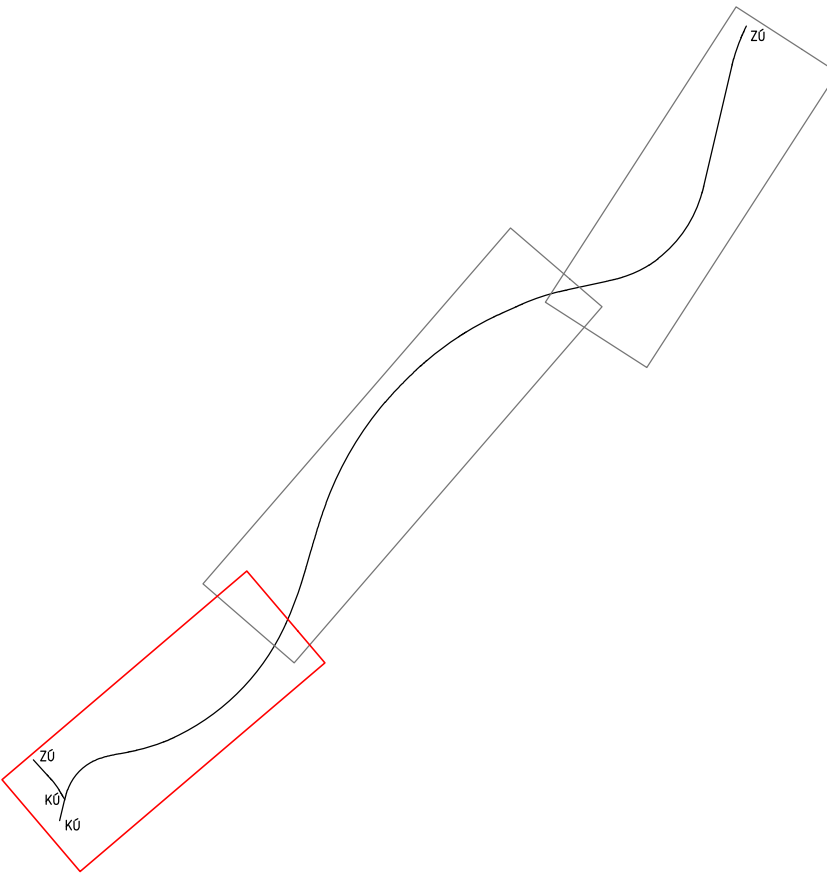

D

Souřadnicový systém S-JTSK  
Výškový systém Bpv

OBJEDNATEL

OPRAVA A ÚDRŽBA SILNIC  
a.s.

**Správa a údržba silnic Jihomoravského kraje,**  
příspěvková organizace kraje, Žerotínova nám. 448/3, 602 00 Brno

GENERALNÍ PROJEKTANT

**Linio Plan, s.r.o.**

Socharova 23, 616 00 Brno

HLAVNÍ INŽENÝR PROJEKTU

ING. TOMÁŠ JAKL

ČÍSLO ZAKÁZKY

L-020-048-000

ATELIER

82

ZODPOVĚDNÝ PROJEKTANT

ING. TOMÁŠ JAKL

VYPRACOVAL

PETR POPELKA

KONTROLOVAL

ING. FRANTIŠEK KOKORSKY

KRAJ

JIHOMORAVSKÝ

OKRES

BRNO - MĚSTO

MÚOÚ

BRNO, SLAPANICE

AKCE

II/373 BRNO, UL. JEDOVNICKÁ

ČÁST

D - DOKUMENTACE OBJEKTŮ

PŘÍLOHA

SO 101 SILNICE II/373  
SITUACE - ČÁST 3

ČÍS. SOUPRAVY

ČÍS. PŘÍLOHY

PDPS

2.3