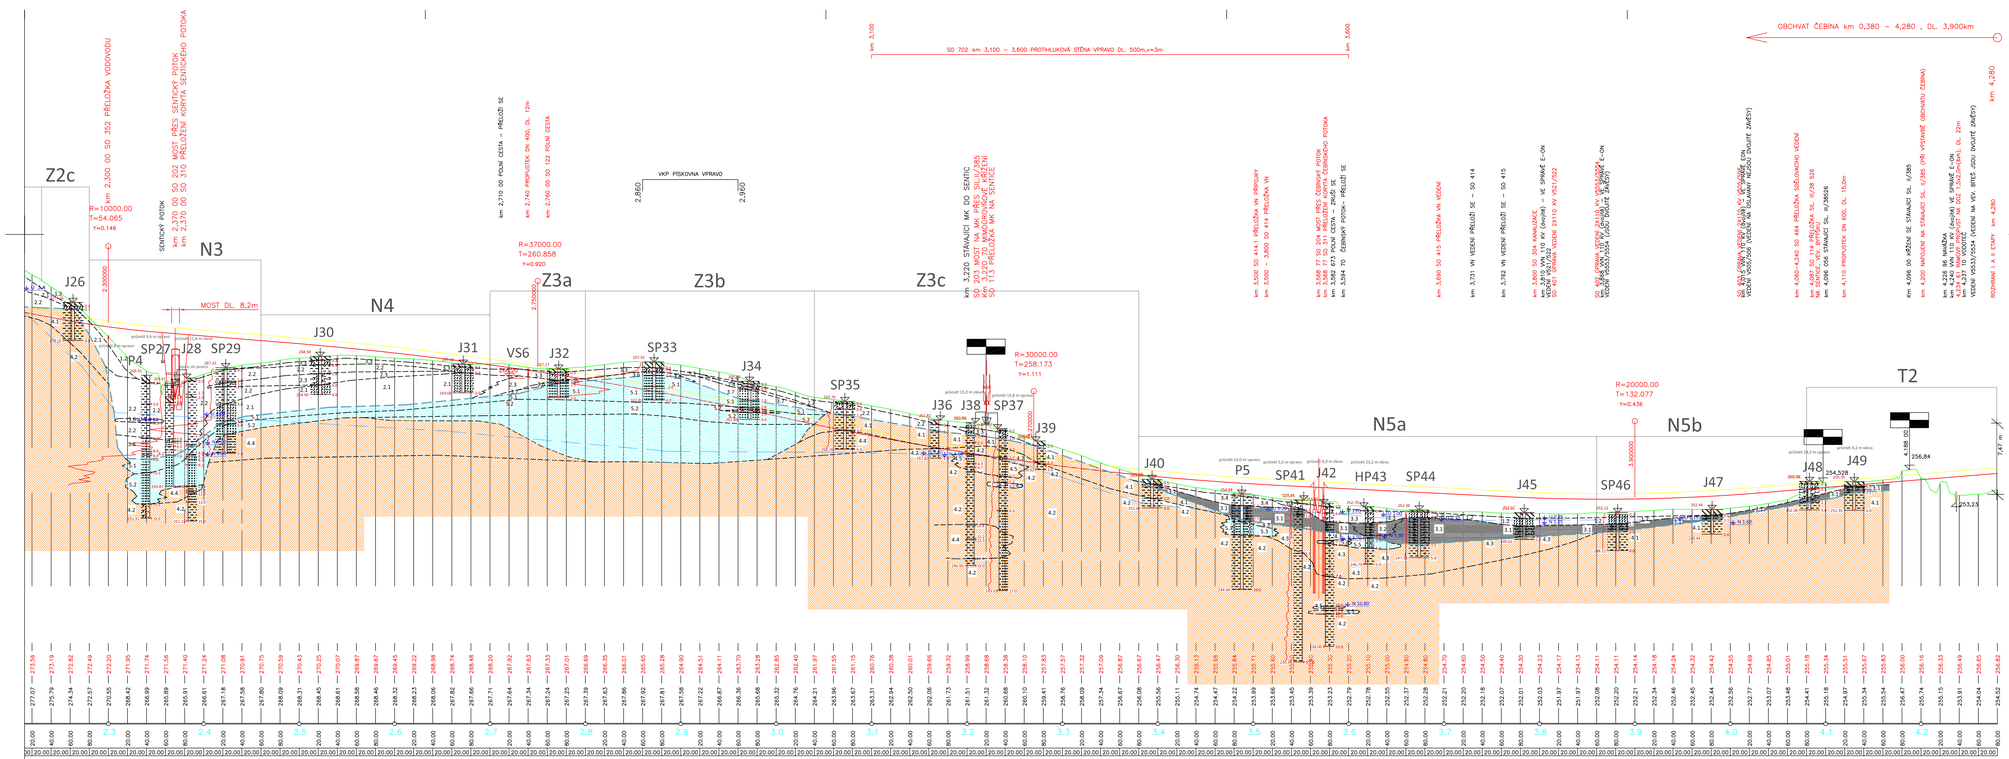
km 3,100
SO 702 km 3,100 – 3,600 PROTIHLUKOVÁ STĚNA VPRAVO DL. 500m,v=3m
km 3,600
OBCHVAT ČEBÍNA km 0,380 – 4,280 , DL. 3,900km
km 4,280
Z2c
Z3a
Z3b
Z3c
N3
N4
N5a
N5b
T2
J26
P4
SP27
J28
SP29
J30
J31
VS6
J32
SP33
J34
SP35
J36
J38
SP37
J39
J40
P5
SP41
J42
HP43
SP44
J45
SP46
J47
J48
J49
MOST DL. 8,2m
T=54.065
Y=0.146
R=37000.00
T=260.858
Y=0.920
R=30000.00
T=258.173
Y=1.111
R=20000.00
T=132.077
Y=0.436
SENTICKÝ POTOK
km 2,300 OD SO 352 PŘELOŽKA VODOVODU
km 2,370 OD SO 202 MOST PŘES SENTICKÝ POTOK
km 2,510 OD SO 519 PŘELOŽKA KOPITA SENTICKÉHO POTOKA
km 2,710 OD POLNÍ CESTA – PŘELOŽÍ SE
km 2,740 PROPUSTEK DN 400, DL. 12m
km 2,760 OD SO 122 POLNÍ CESTA
VKP PISKOVNA VPRAVO
km 3,220 STAVAJÍCÍ MK DO SENTIC
SO 203 MOST NA MK PŘES SH.II/385
SO 204 ÚPRAVA MK NA SENTICE
SO 113 PŘELOŽKA MK NA SENTICE
km 3,500 SO 414 PŘELOŽKA VN
km 3,500 – 3,800 SO 414 PŘELOŽKA VN
km 3,568 77 SO 204 MOST PŘES ČEBÍNSKÝ POTOK
km 3,568 77 SO 311 PŘELOŽKA POTOKA ČEBÍNSKÉHO POTOKA
km 3,594 70 ČEBÍNSKÝ POTOK – PŘELOŽÍ SE
km 3,690 SO 415 PŘELOŽKA VN VEDENÍ
km 3,731 VN VEDENÍ PŘELOŽÍ SE – SO 414
km 3,792 VN VEDENÍ PŘELOŽÍ SE – SO 415
km 3,800 SO 304 KOMUNIKACE
km 3,800 SO 414 PŘELOŽKA VN
km 4,096 69 PŘÍZEMNÍ SE STAVAJÍCÍ SIL. II/385
km 4,200 NAPOJENÍ NA STAVAJÍCÍ SIL. II/385 (PRO VYSVĚTLENÍ OBCHVATU ČEBÍNA)
km 4,258 99 MNIŽKA
