



M 1 : 1 000

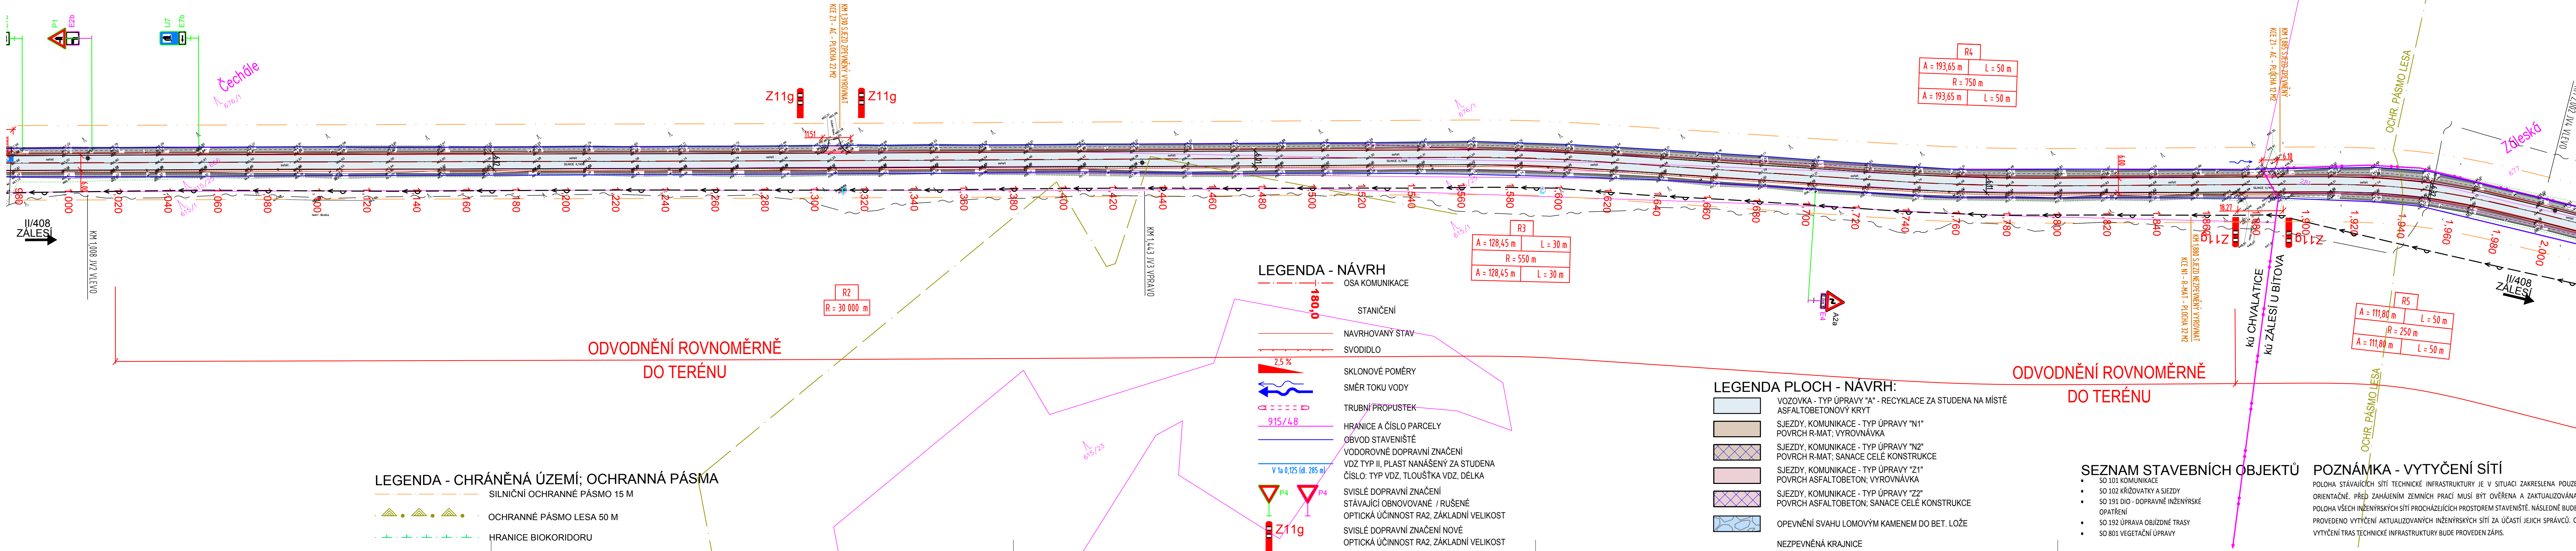

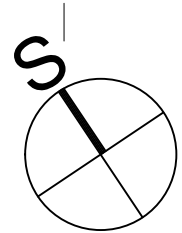

Katastr	Parcelní číslo	LV	Vlastník	Hospodaření se svěřeným majetkem kraje	Souhlas s navrhovaným stavebním záměrem	Podpis
Chvalatice	676/1	175	Česká republika	Lesy České republiky, s.p., Přemyslova 1106/19, Nový Hradec Králové, 50008 Hradec Králové		
Chvalatice	666	176	Jihomoravský kraj, Žerotínovo náměstí 449/3, Veverí, 60200 Brno	Správa a údržba silnic Jihomoravského kraje, příspěvková organizace kraje, Žerotínovo náměstí 449/3, Veverí, 60200 Brno		
Zálesí u Bítova	281	14	Jihomoravský kraj, Žerotínovo náměstí 449/3, Veverí, 60200 Brno	Správa a údržba silnic Jihomoravského kraje, příspěvková organizace kraje, Žerotínovo náměstí 449/3, Veverí, 60200 Brno		

AUTORIZACE

ČÍSLO PARCE

ČÍSLO ZMĚNY	DATUM ZMĚNY	POPIS/OBSAH ZMĚNY	PODPIS

<b>II/408 HRANICE KRAJE - ŠTÍTARY</b> název akce	
stavební objekt	
Správa a údržba silnic Jihomoravského kraje, p. o. Žerotínovo náměstí 449/3 602 00 Brno objednatel	spolupřice JIHOMORAVSKÝ kraj
kú Chvalatice, kú Žalési u Bitova místo stavby	 DOPRAVNÍ INŽENÝRSKÁ KANCELÁŘ Bozděchova 1668, 500 02 Hradec Králové tel : 495 219 036, 495 212 647, fax : 495 221 677 e-mail : dik@dik - hk.cz, http : www.dik-hk.cz

<b>SITUACE STAVBY (KOORDINAČNÍ) - DÍL 2</b>		1 : 1000 měřítko	DSP/PDPS stupně
výřez			
ING. MILOŠ BURIANEC kontroloval		ING. PAVEL ŘEHÁK hlavní inženýr projektu	
ING. PAVEL ŘEHÁK zodpovědný projektant		vedoucí projektant	
		A081/17 číslo zakázky	
		10/2017 datum	
			<b>B.2.2</b> číslo přílohy