


KOORDINAČNÍ SITUAČNÍ VÝKRES
 M 1:500

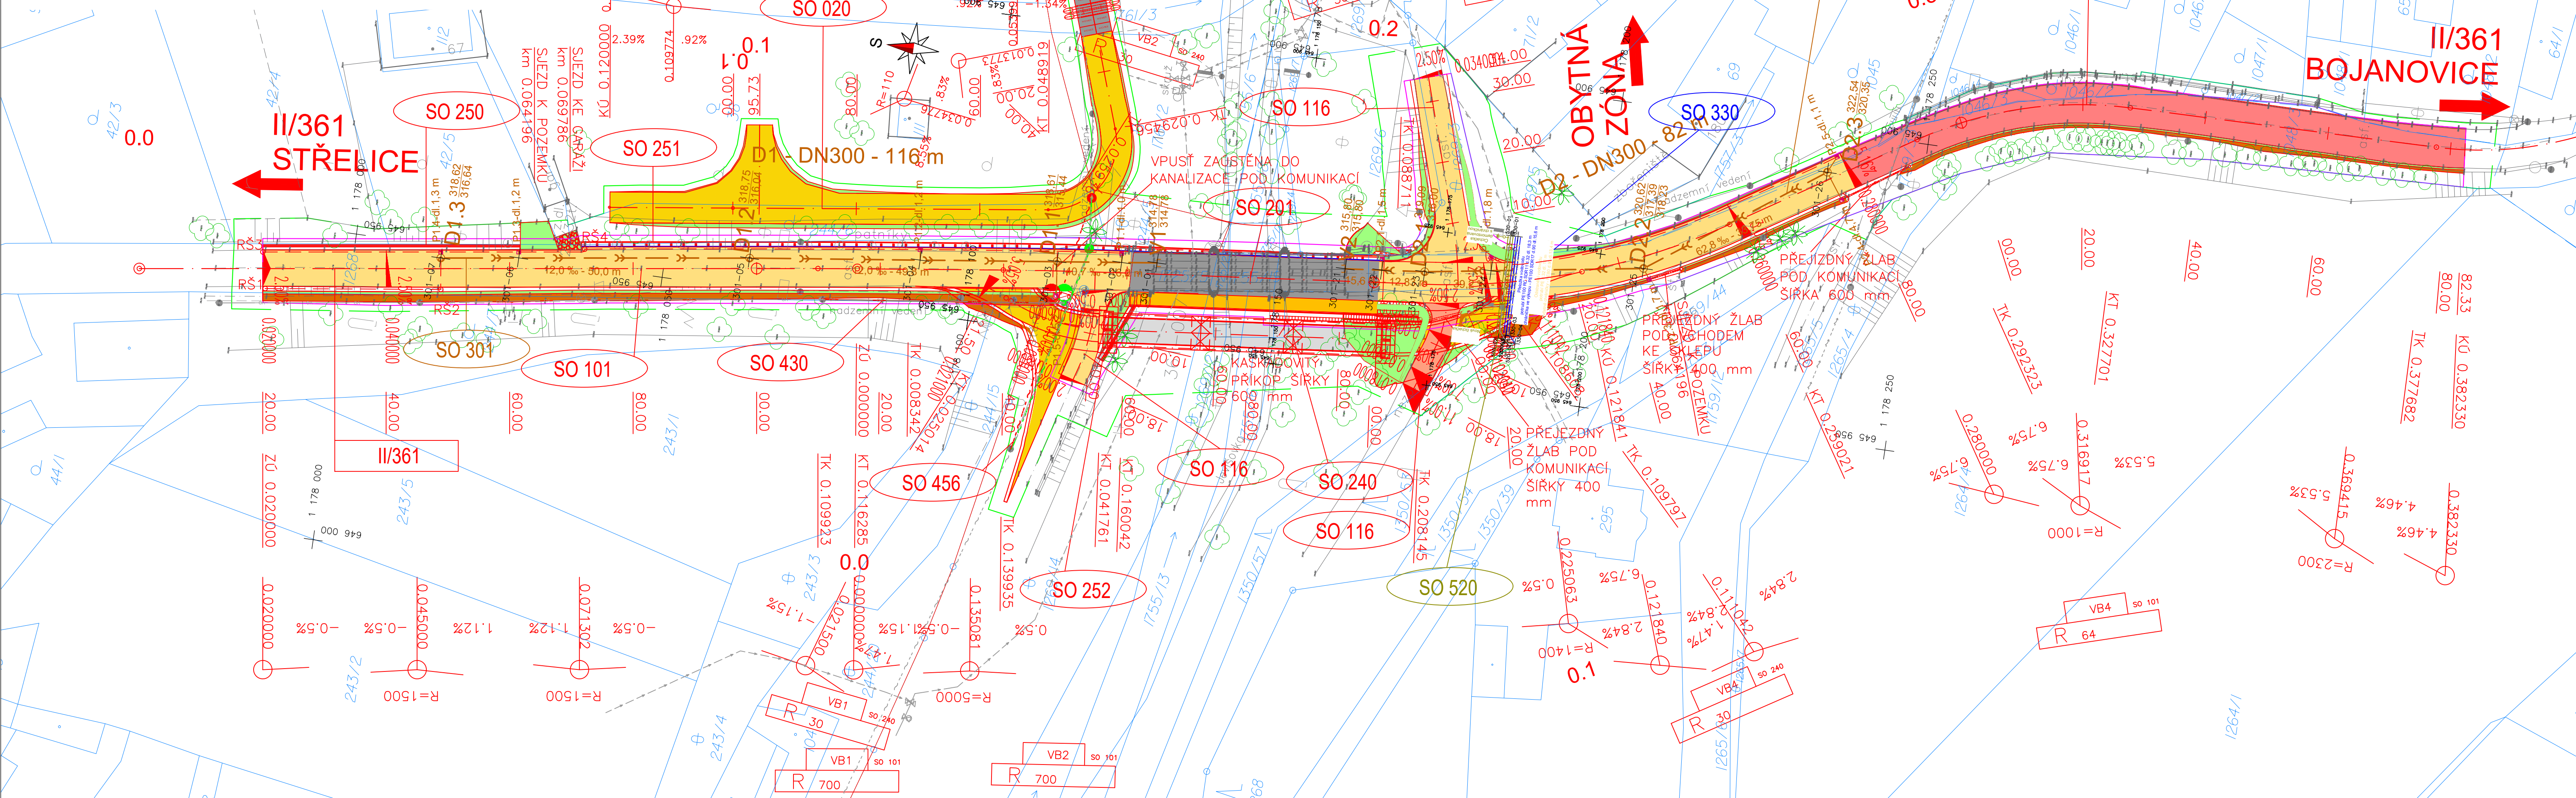

LEGENDA:

- VOZOVKA
- FRÉZOVÁNÍ
- MOST
- VOZOVKA K NAPOJENÍ NA PROVIZORIUM
- VOZOVKA NA PROVIZORIU
- LESNÍ CESTA
- NÁSYP
- VÝKOP

ČÁRY:

- STÁVAJÍCÍ STAV ČÁRY
- KATASTRÁLNÍ MAPA
- NOVÝ STAV
- NOVÉ SVODIDLO
- TRVALÝ ZÁBOR
- DOČASNÝ ZÁBOR

STÁVAJÍCÍ INŽENÝRSKÉ SÍTĚ:

- METALICKÝ KABEL PODZEMNÍ (CETIN a.s.)
- METALICKÝ KABEL NADZEMNÍ (CETIN a.s.)
- NADZEMNÍ VEDENÍ NN (E.ON DISTRIBUCE a.s.)
- STL PLYN (GASNET s.r.o.)
- VODOVOD (Vodárenská akciová společnost a.s., divize Znojmo)
- VEŘEJNÉ OSVĚTLENÍ (Obec Střelice)

SEZNAM STAVEBNÍCH OBJEKTŮ:

- SO 020 Příprava území
- SO 101 Silnice II/361
- SO 116 Sjezdy
- SO 182 Dopravně-inženýrská opatření
- SO 201 Most ev. č. 361-007
- SO 240 Provizorní přemostění
- SO 250 Opěrná zeď v km 0,020 - 0,061 - vlevo
- SO 251 Opěrná zeď v km 0,071 - 0,158 - vpravo
- SO 252 Opěrná zeď v km 0,160 - vpravo
- SO 301 Kanalizace
- SO 330 Přeložka vodovodní přípojky
- SO 390 Limnigrafická stanice
- SO 430 Veřejné osvětlení
- SO 456 Přeložka sloupu vedení NN
- SO 520 Přeložka STL plynovodu

03
02
01
REVIZE	POPIS	DATUM	PODPIS

OBJEDNATEL
 SPRÁVA A ÚDRŽBA SILNIC JIHOHMORAVSKÉHO KRAJE, PŘÍSPĚVKOVÁ ORGANIZACE KRAJE
 ŽEROTINOVO NÁMĚSTÍ 449/3, 602 00 BRNO



SAGASTA s.r.o.
 SÍDLA: NOVODVORSKÁ 1010/14, 142 00 PRAHA 4
 IČ: 045 98 555 DIČ: CZ045 98 555



JTSK Bpv
 ČÍSLO SOUPRAVY

ODPOVĚDNÝ PROJEKTANT ING. ZUZANA BIELA	VYPRACOVAL ING. DANIEL VÁCLAVÍK	KONTROLA ING. VÍT HOZNOUR	HIP ING. DÁVID KUCZIK
---	------------------------------------	------------------------------	--------------------------

OBSAH	II/361 JEVIŠOVICE, MOST 361-007 DOKUMENTACE OBJEKTŮ A TECHNICKÝCH A TECHNOLOGICKÝCH ZAŘÍZENÍ SO 101 SILNICE II/361
-------	--

ČÍSLO ZAKÁZKY	119 036
DOKUMENTACE	DUSP
MĚŘÍTKO	1:500
DATUM	09/2019
POČET FORMÁTŮ	6 x A4

NÁZEV PŘÍLOHY	ČÁST	ČÍSLO PŘÍLOHY
---------------	------	---------------

KOORDINAČNÍ SITUAČNÍ VÝKRES
 C 2

DOKUMENTACE LZE UŽÍVAT POUZE VE SMYSLU PŘÍSLUŠNÉ SMLOUVY O DÍLO, VÝKRES, ČI JEHO ČÁST, MOŽE BÝT KOPÍROVÁN NEBO JINÝM ZPŮSOBEM ROZŠÍŘOVÁN POUZE PO PŘEDCHOZÍM SOUHLASU SAGASTA s.r.o.