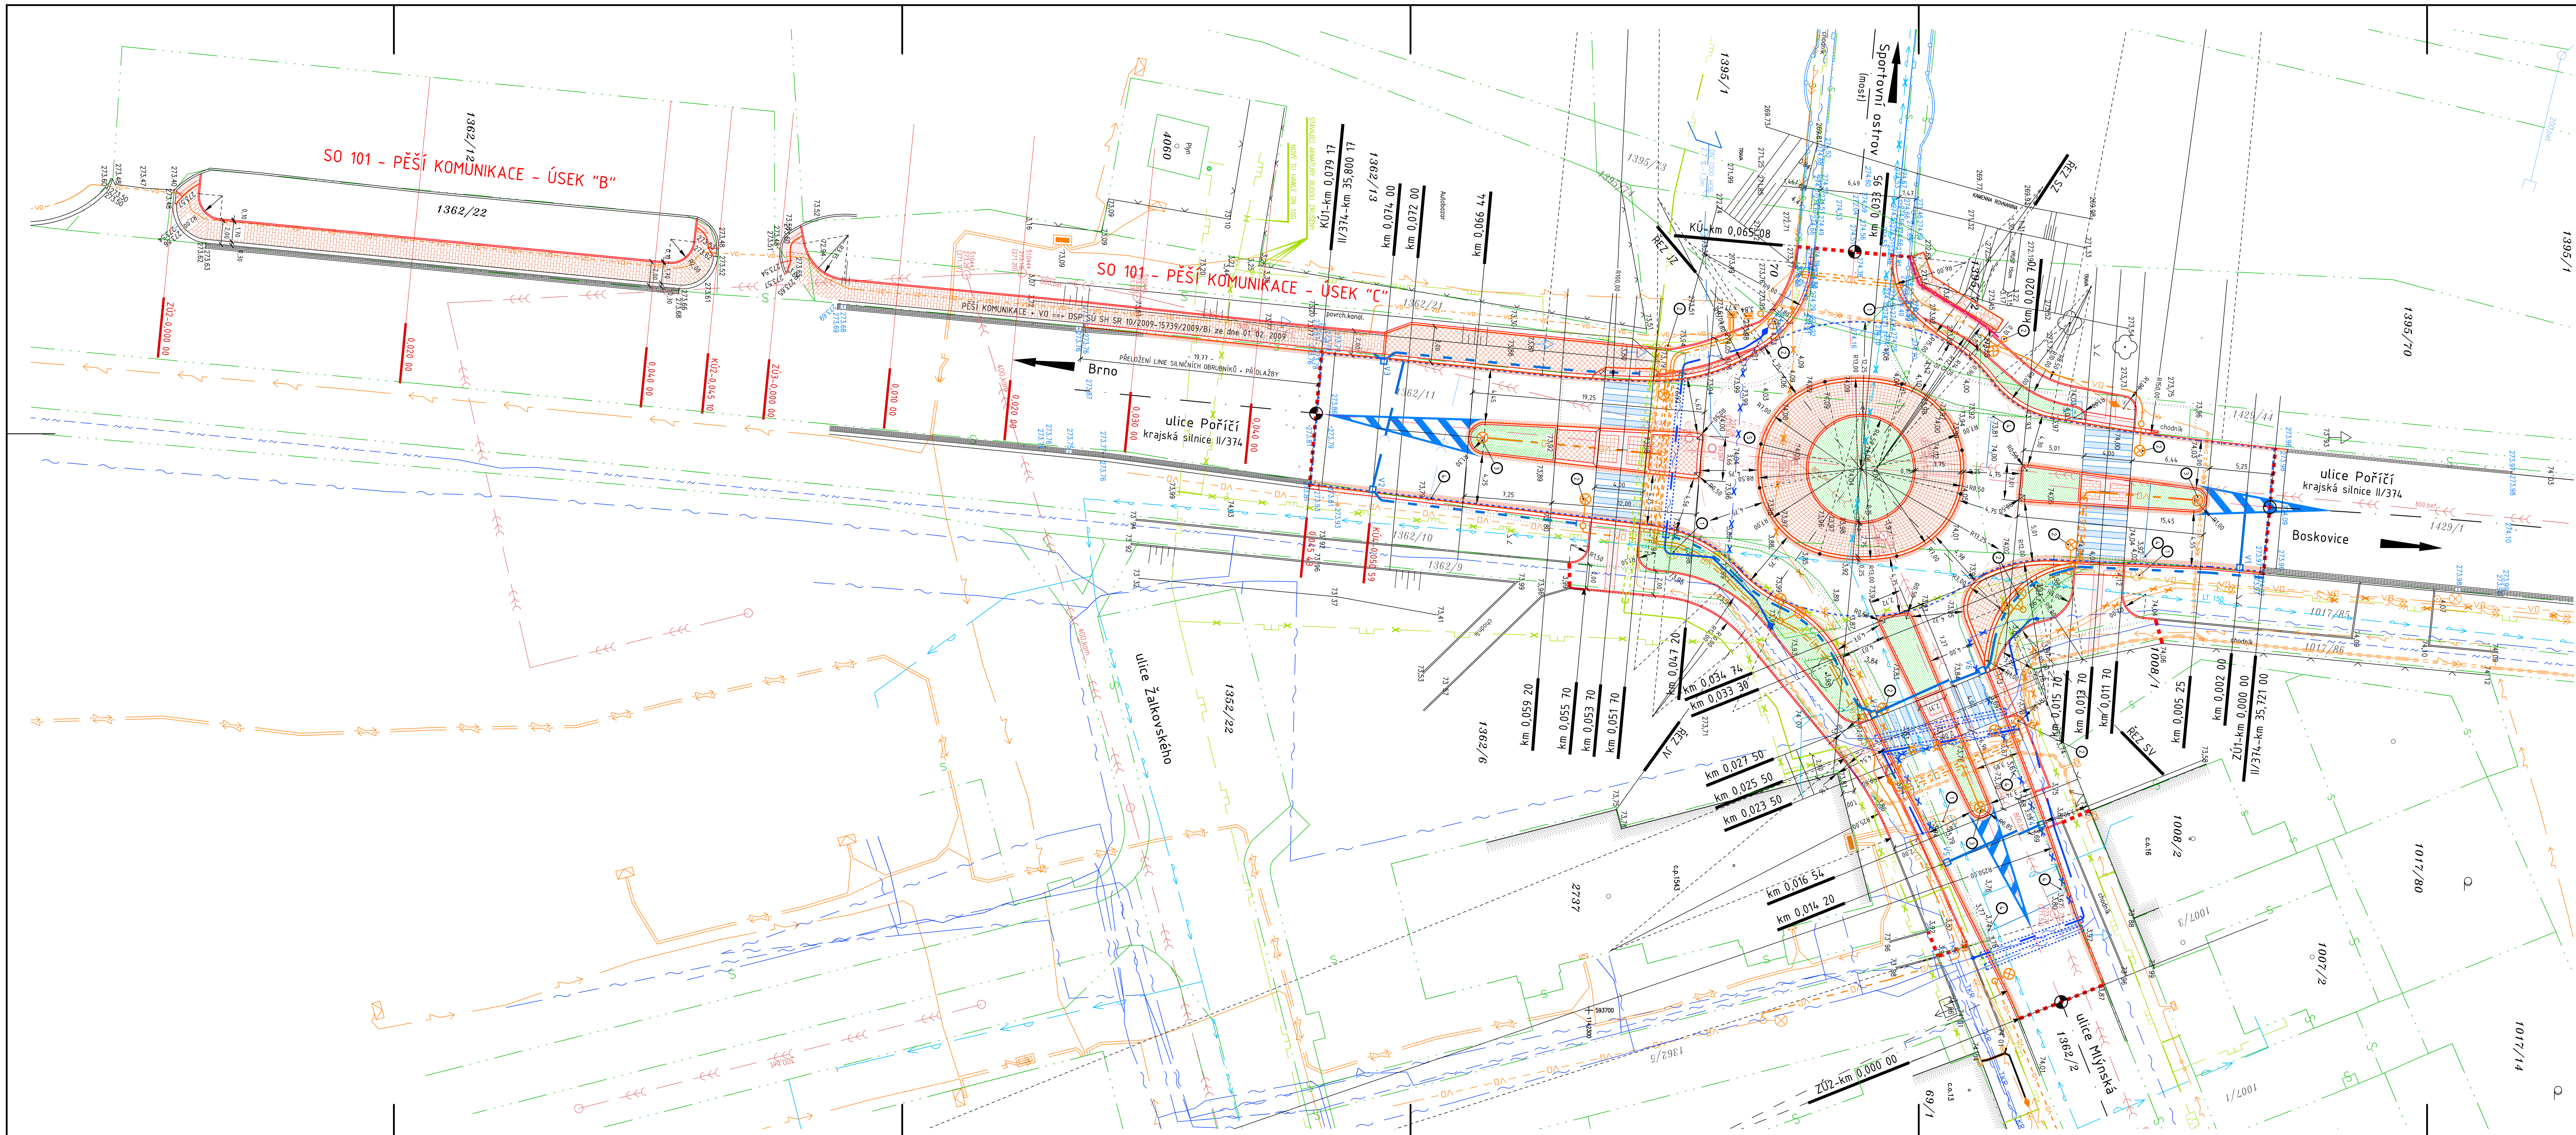

LEGENDA :

- LINIE STÁVAJÍCÍCH SILNIČNÍCH OBRUBNÍKŮ
- LINIE STÁVAJÍCÍCH CHODNÍKOVÝCH OBRUBNÍKŮ
- STÁVAJÍCÍ NEMOVITOSTI

STÁVAJÍCÍ IS :

- VODOVODNÍ ŘAD
- DEŠŤOVÁ KANALIZACE - ODLEHČENÍ Z KOMORY
- JEDNOTNÁ KANALIZACE
- KABELY VN
- KABELY NN
- VZDUŠNÉ VEDENÍ NN
- TELEKOMUNIKAČNÍ KABELY MÍSTNÍ A PŘENOSOVÉ SÍTĚ
- TELEKOMUNIKAČNÍ KABELY OPTICKÉ DÁLKOVÉ
- TELEVIZNÍ KABELOVÝ ROZVOD
- STÁV. DEŠŤOVÉ VPUSTI
- STL PLYNOVOD
- NTL PLYNOVOD
- STÁVAJÍCÍ STOŽÁRY VO

NOVÉ IS :

- VYBOURANÉ LINIE STÁVAJÍCÍCH SILNIČNÍCH OBRUBNÍKŮ
- VYBOURANÉ LINIE STÁVAJÍCÍCH CHODNÍKOVÝCH OBRUBNÍKŮ
- NOVÉ LINIE KAMENNÝCH SILNIČNÍCH OBRUBNÍKŮ š=300mm
- NOVÉ LINIE BETONOVÝCH SILNIČNÍCH OBRUBNÍKŮ š=150mm
- NOVÉ LINIE BETONOVÝCH CHODNÍKOVÝCH OBRUBNÍKŮ š=100mm
- PŘÍDLAŽBA DVOJŘÁDKEM Z KAMENNÝCH KOSTEK DROBNÝCH
- V1 DEŠŤOVÉ VPUSTI, KANALIZAČNÍ PŘÍPOJKY DN 200
- TRASA PODÉLNÉ DRENÁŽE SILNIČNÍ PLÁNĚ - PVC D=160mm
- ZRUŠENÁ TRASA VODOVODU
- ZRUŠENÁ TRASA NTL PLYNOVODU
- ZRUŠENÁ TRASA STL PLYNOVODU
- NOVÝ ÚSEK STL PLYNOVODU + TU (SAMOSTATNÁ PD RWE)
- CHRÁNIČKA BUDOUCÍ TRASY NTL PLYNOVODU S ČICHAČKOU - - PEHD 225/8,6mm, DL. 21,50m
- SO 401 - KABELY VO
- ZRUŠENÉ TRASY KABELŮ VN
- CHRÁNIČKA SILOVÝCH KABELŮ
- TELEKOMUNIKAČNÍ KABELY - ZRUŠENÁ TRASA
- NOVÉ TELEKOM. KABELY MÍSTNÍ A PŘENOSOVÉ SÍTĚ (SAM. PD CETIN a.s.)
- CHRÁNIČKA TELEKOMUNIKAČNÍCH KABELŮ
- BETONOVÁ DLAŽBA TL. 60 mm NOVÝCH PĚŠÍCH KOMUNIKACÍ A PŘECHODŮ NA OSTRŮVCÍCH
- APLIKACE SLEPECKÉ RELIÉFNÍ DLAŽBY V MÍSTĚ PŘECHODŮ VOZOVEK
- NOVÁ PARKOVÁ ZELEŇ - MAX. VÝŠKA DO 0,70 m
- KRYT SRPOVITÉ ZPEVNĚNÉ KRAJNICE A PRSTENCE - DLAŽBA Z KAM. KOSTEK VELKÝCH
- KRYT PĚŠÍ KOMUNIKACE A OSTRŮVKU - DLAŽBA Z KAM. KOSTEK DROBNÝCH
- GABIONOVÁ STĚNA DL. 9,50m PODÉL PĚŠÍ KOMUNIKACE NA SVAHU KORYTA SVITAVY
- KAMENNÁ DLAŽBA MEZI OKRUŽ. PÁSEM A PĚŠÍ KOMUNIKACÍ - JZ SEGMENT KŘIŽOVATKY
  HRUBÝ KAČÍREK FR. DO 63mm MEZI PĚŠÍ KOMUNIKACÍ A GABIONOVOU STĚNOU
- HRANICE STAVENIŠTĚ INVESTORA SÚS JmK p.o.k.
- ROZHRANÍ STAVBOU DOTČENÝCH ZPEV. PLOCH
- ZÁBRADLÍ DL. 10,40m PODÉL GABIONOVÉ STĚNY

1. STOŽÁRY VO, URČENÉ K ODSTRANĚNÍ - PŘEMÍSTĚNÍ
2. SO 401 - NOVĚ OSAZENÉ STOŽÁRY VO
3. SO 401 - PRUŽNÝ VÝSTRAŽNÝ MAJÁK
4. STÁVAJÍCÍ DEŠŤOVÉ VPUSTI - ZRUŠENÉ (CELKEM 6ks)
5. SO 300 - VÝMĚNA STROPU ODLEHČOVACÍ KOMORY OK 5A

ZÁKRESY PODZEMNÍCH INŽENÝRSKÝCH SÍTÍ NESLOUŽÍ JAKO VYTYČOVACÍ VÝKRES - PŘED ZAHÁJENÍM ZEMNÍCH PRACÍ INVESTOR ZAJISTÍ VYTYČENÍ SPRÁVCI SÍTÍ A JEJICH OZNAČENÍ V TERÉNU DLE PLATNÝCH PŘEDPISŮ

VÝŠKOVÝ SYSTÉM BpV, SOUŘADNICOVÝ SYSTÉM JTSK

VED. PROJEKTANT M. Patočka	ODPOV. PROJEKTANT M. Patočka	KRESLIL M. Patočka	Miroslav PATOČKA Kamnářská 9 678 01 BLANSKO IČO: 605 87 091 tel.: 728 383 284
KRAJSKÝ ÚŘAD Jihomoravský	MĚSTSKÝ ÚŘAD Blansko		FORMÁT 12 A4
INVESTOR Město Blansko a SÚS Jm kraje p. o. k.			DATUM I. 2018
STAVBA **BLANSKO** Ulice Poříčí, Mlýnská REKONSTRUKCE KŘIŽOVATKY			STUPEŇ PDPS ZAK. ČÍSLO 16.12.02 MĚŘÍTKO 1 : 200 (m)
OBSAH SO 100 - OKRUŽNÍ KŘIŽOVATKA, SO 101 - PĚŠÍ KOMUNIKACE KOORDINAČNÍ SITUACE			ČÍSLO VÝKRESU 2 / ČÁST B