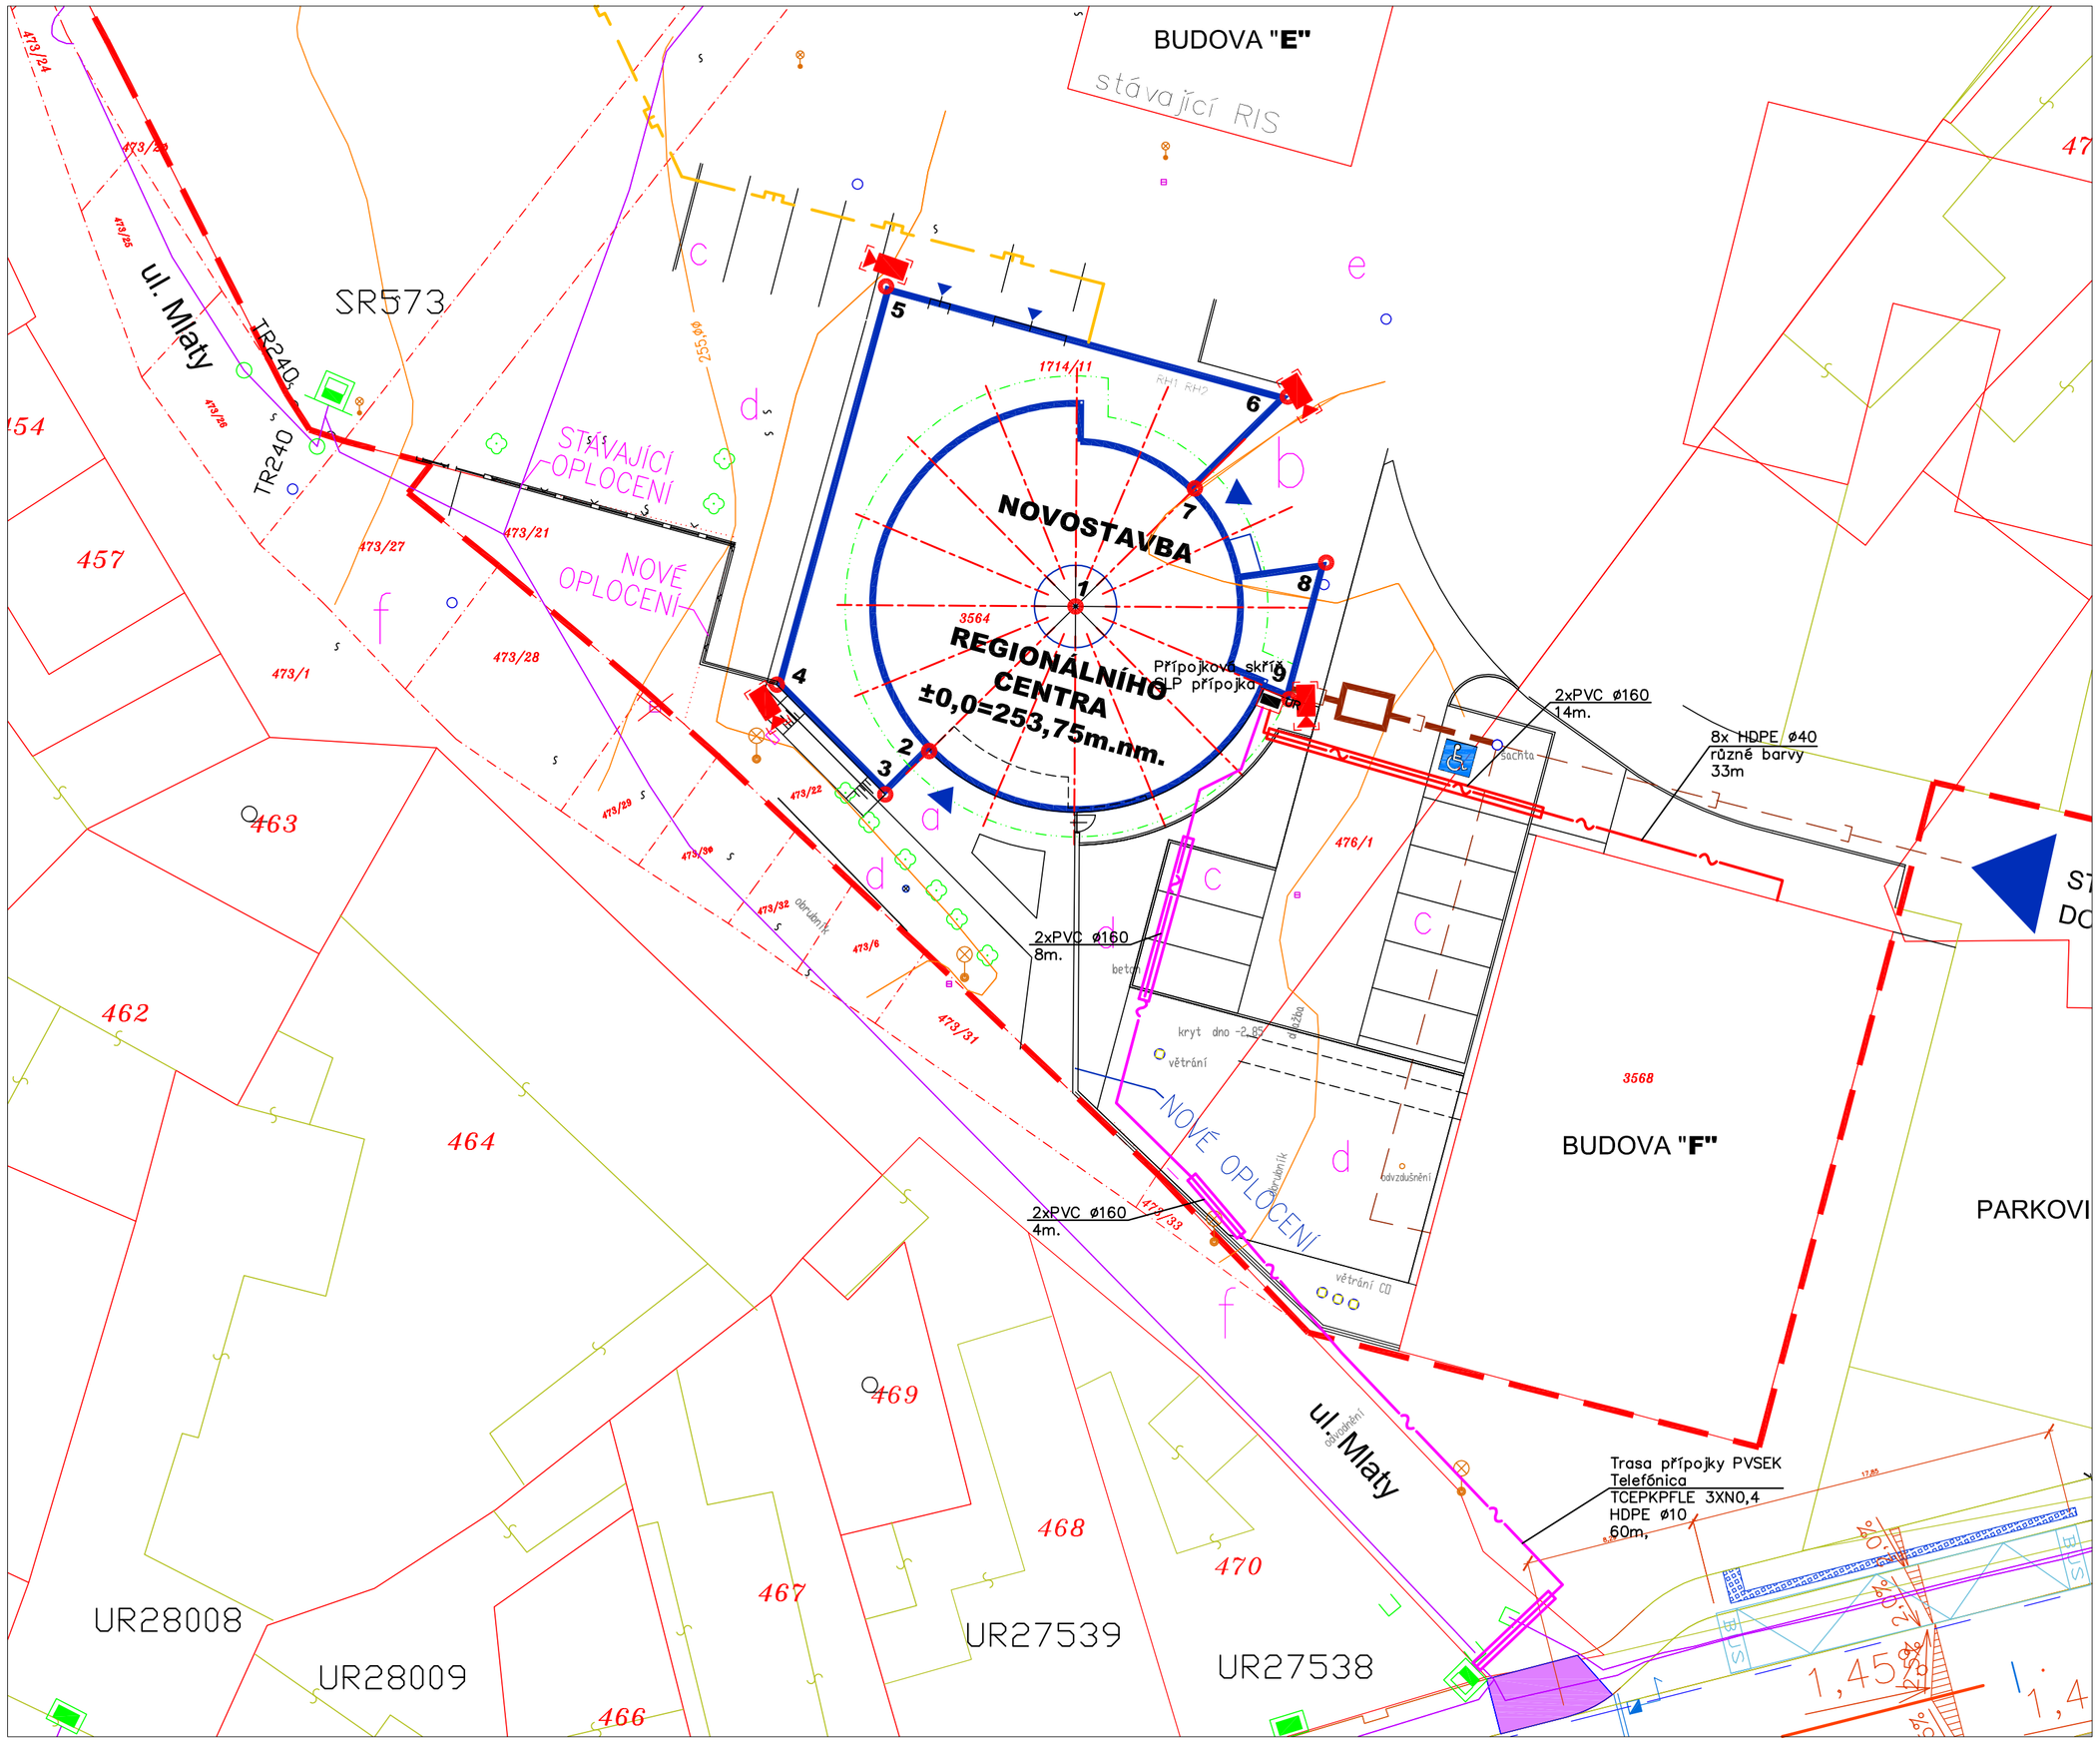
BUDOVA "E"
stávající RIS
SR573
ul. Mlaty
TR240
TR240
STÁVAJÍCÍ OPLOCENÍ
NOVÉ OPLOCENÍ
NOVÉ OPLOCENÍ
NOVOSTAVBA
REGIONÁLNÍHO CENTRA
±0,0=253,75m.nm.
3564
Přípojková skříň SP přípojka
2xPVC ø160
14m.
8x HDPE ø40
různé barvy
33m
2xPVC ø160
8m.
2xPVC ø160
4m.
kryt dno -2,50
větrání
kanalizace
vodovod
kanalizace
kanalizace
kanalizace