



# ŘEZ A-A

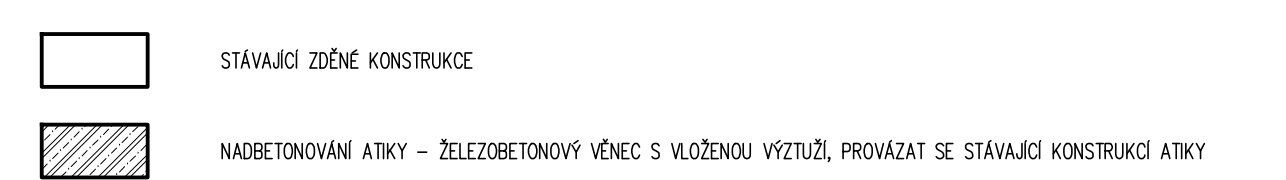

- NA STĚNÁCH ATIKY A STŘEŠNÍCH NADSTAVEB BUDE ODŘÍZNUTA STÁVAJÍCÍ VYTÁŽENÁ ASFALTOVÁ KRYTINA, KTERÁ BUDE NOVĚ NATAVENA V PATĚ ATIKY - PAROZÁBRANA. STĚNA ATIKY BUDE PŘÍPRAVENA K ZATEPLENÍ
- NOVÁ STŘEŠNÍ KRYTINA BUDE VYTÁŽENA NA CELOU VÝŠKU OBVODOVÝCH ATIK, U NADSTAVEB BUDE KRYTINA ZAKONČENA 300mm NAD ROVNOU STŘECHY.
- NOVÉ OPLECHOVÁNÍ ATIK, LEMOVÁNÍ STŘEŠNÍ KRYTINY A VEŠKERÝCH PROSTUPŮ BUDE PŘEVEDENO JAKO SOUČÁST KOMPLEXNÍHO STŘEŠNÍHO SYSTÉMU
- ATIKY BUDOU Z VNITŘNÍ ČÁSTI ZATEPLENY TEPELNOU IZOLACÍ TL 80 mm
- NOVÉ STŘEŠNÍ VPUSŤI BUDOU OSAZENY NA MÍSTO PŮVODNÍCH, BUDOU PŘEVEDENY JAKO SOUČÁSTI KOMPLEXNÍHO STŘEŠNÍHO SYSTÉMU
- NA STŘEŠE BUDOU UKOTVENY SVĚSLE OCELOVÉ SLOUPKY JAKO PŘÍPRAVA PRO BUDOUCÍ NOSNOU OCELOVOU KONSTRUKCI POD JEDNOTKU VZDUCHOTECHNIKY A JEDNOTKU SUCHÉHO CHLADU - VIZ INVESTIČNÍ AKCE: "REKONSTRUKCE STRAVOVACÍHO PROVOZU". OCELOVÉ SLOUPKY BUDOU OSAZENY AŽ NA NOSNOU STŘEŠNÍ KONSTRUKCI PŘES KOTEVNÍ DESKU NA PRYZŽOVU PODLOŽKU, V OKOLÍ TĚCHTO SLOUPKŮ BUDE VYBRÁNA STÁVAJÍCÍ SKLADBA STŘEŠNÍHO PLÁŠŤE V ROZSAHU 1x1 m. PO OSAZENÍ SE KOLEM SLOUPKŮ DOPLNÍ VRSTVY STÁVAJÍCÍ SKLADBY STŘECHY A SOUVRSTVÍ NOVE SKLADBA STŘECHY, PROSTUP OCELOVÉ KONSTRUKCE PŘES STŘEŠNÍ PLÁŠŤ BUDE PŘEVEDEN DLE SYSTÉMOVÉHO ŘEŠENÍ KRYTINY

# ŘEZ B-B

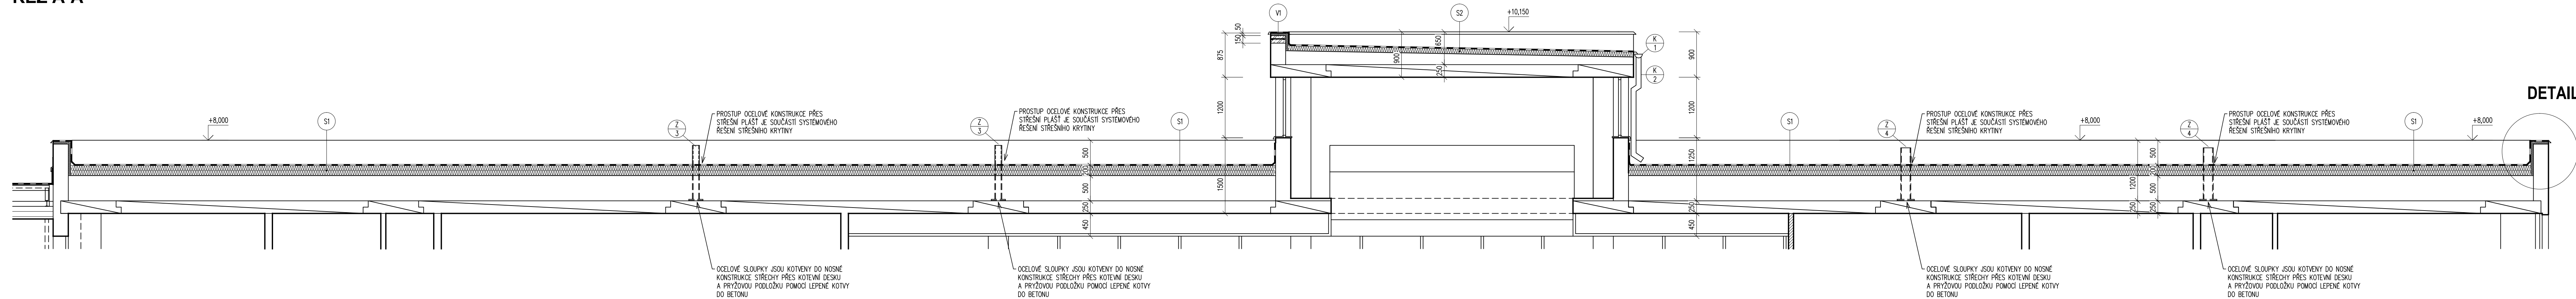