


KOORDINAČNÍ SITUAČNÍ VÝKRES - 1.ÚSEK, ČÁST 2  
M 1:500



- LEGENDA:**
- STÁVAJÍCÍ PONECHANÉ STAVBY (BUDOVY, MOSTY, ZDI, PROPUSTKY, ...)
  - STÁVAJÍCÍ PONECHANÉ OPLOČENÍ A ZDI (DRÁTĚNÉ, ZDĚNÉ, DŘEVĚNÉ)
  - STÁVAJÍCÍ ZPEVNĚNÉ PLOCHY (VOZOVKY, CHODNÍKY, DLÁŽDĚNÉ KORYTA, ...)
  - STÁVAJÍCÍ SVAHY
  - STÁVAJÍCÍ SOLITERNÍ STROMY S PRŮMĚREM KMNŮ
  - STÁVAJÍCÍ PLOŠNÉ SKUPINY STROMŮ A KEŘŮ
  - PŮVODNÍ KONSTRUKCE (MOSTNÍ PROVIZORIA, ZAŘÍZENÍ STAVBY, PŘÍJEZDOVÉ KOMUNIKACE, ...)
  - NOVÉ STAVBY (KOMUNIKACE, MOSTY, ZDI, PROPUSTKY, ...)
  - NOVÉ OPLOČENÍ A ZDI (DRÁTĚNÉ, ZDĚNÉ, DŘEVĚNÉ)
  - NOVÉ ZEMNÍ TĚLESO
  - ASFALTOVÝ BETON
  - VODOROVNÉ DOPRAVNÍ ZNAČENÍ

- LEGENDA INŽENÝRSKÝCH SÍTÍ:**
- STÁVAJÍCÍ VEDENÍ STL PLYNOVODU (GasNet, s.r.o.)
  - STÁVAJÍCÍ VEDENÍ NTL PLYNOVODU (GasNet, s.r.o.)
  - STÁVAJÍCÍ SĎĚLOVACÍ VEDENÍ – NADZEMNÍ (ČETIN a.s.)
  - STÁVAJÍCÍ SĎĚLOVACÍ VEDENÍ (ČETIN a.s.)
  - STÁVAJÍCÍ SĎĚLOVACÍ VEDENÍ – NEOVĚŘENÉ (ČETIN a.s.)
  - STÁVAJÍCÍ SĎĚLOVACÍ VEDENÍ (ČD TELEMATIKA a.s.)
  - STÁVAJÍCÍ VEDENÍ VN PODZEMNÍ (E.ON Distribuce, a.s.)
  - STÁVAJÍCÍ VEDENÍ VN NADZEMNÍ (E.ON Distribuce, a.s.)
  - STÁVAJÍCÍ VEDENÍ NN PODZEMNÍ (E.ON Distribuce, a.s.)
  - STÁVAJÍCÍ VEDENÍ NN NADZEMNÍ (E.ON Distribuce, a.s.)
  - STÁVAJÍCÍ VEDENÍ KANALIZACE
  - STÁVAJÍCÍ VODOVOD
  - STÁVAJÍCÍ VODOVOD – ZRUŠENÝ

- LEGENDA KATASTRU:**
- HRANICE KATASTRÁLNÍCH ŮZEMÍ
  - HRANICE PARCELY KATASTRU NEMOVITOSTI
  - ČÍSLO PARCELY KATASTRU NEMOVITOSTI

**KLAD LISTŮ:**

PROJEKTANT	KONTROLA	ZODP. PROJEKTANT	ING. MICHAL HARAŠTA SPC K/60 794 01 Kmov IČO: 03191877	
Ing. Michal Harašta	Ing. Michal Harašta	Ing. Michal Harašta		
INVESTOR: Správa a údržba silnic Jihomoravského kraje, příspěvková organizace kraje, Žerotínovo nám. 449/3, 602 00 Brno				
KRAJ: Jihomoravský	KATASTR. ŮZEMÍ: Zastávka, Příbram na Moravě			
STAVBA:	II/395 Zastávka - výměna obrusné vrstvy			
OBSAH:	KOORDINAČNÍ SITUAČNÍ VÝKRES - 1.ÚSEK, ČÁST 2		FORMAT	8x44
			DATUM	03/2021
			ZAKÁZKA ČÍSLO	MH03/21
			STUPEŇ	PDP5
			MĚŘÍTKO	ČÍSLO VÝKRESU
		1:500	C.2.2	