


VZOROVÉ PŘÍČNÉ ŘEZY SILNICÍ
M 1:50

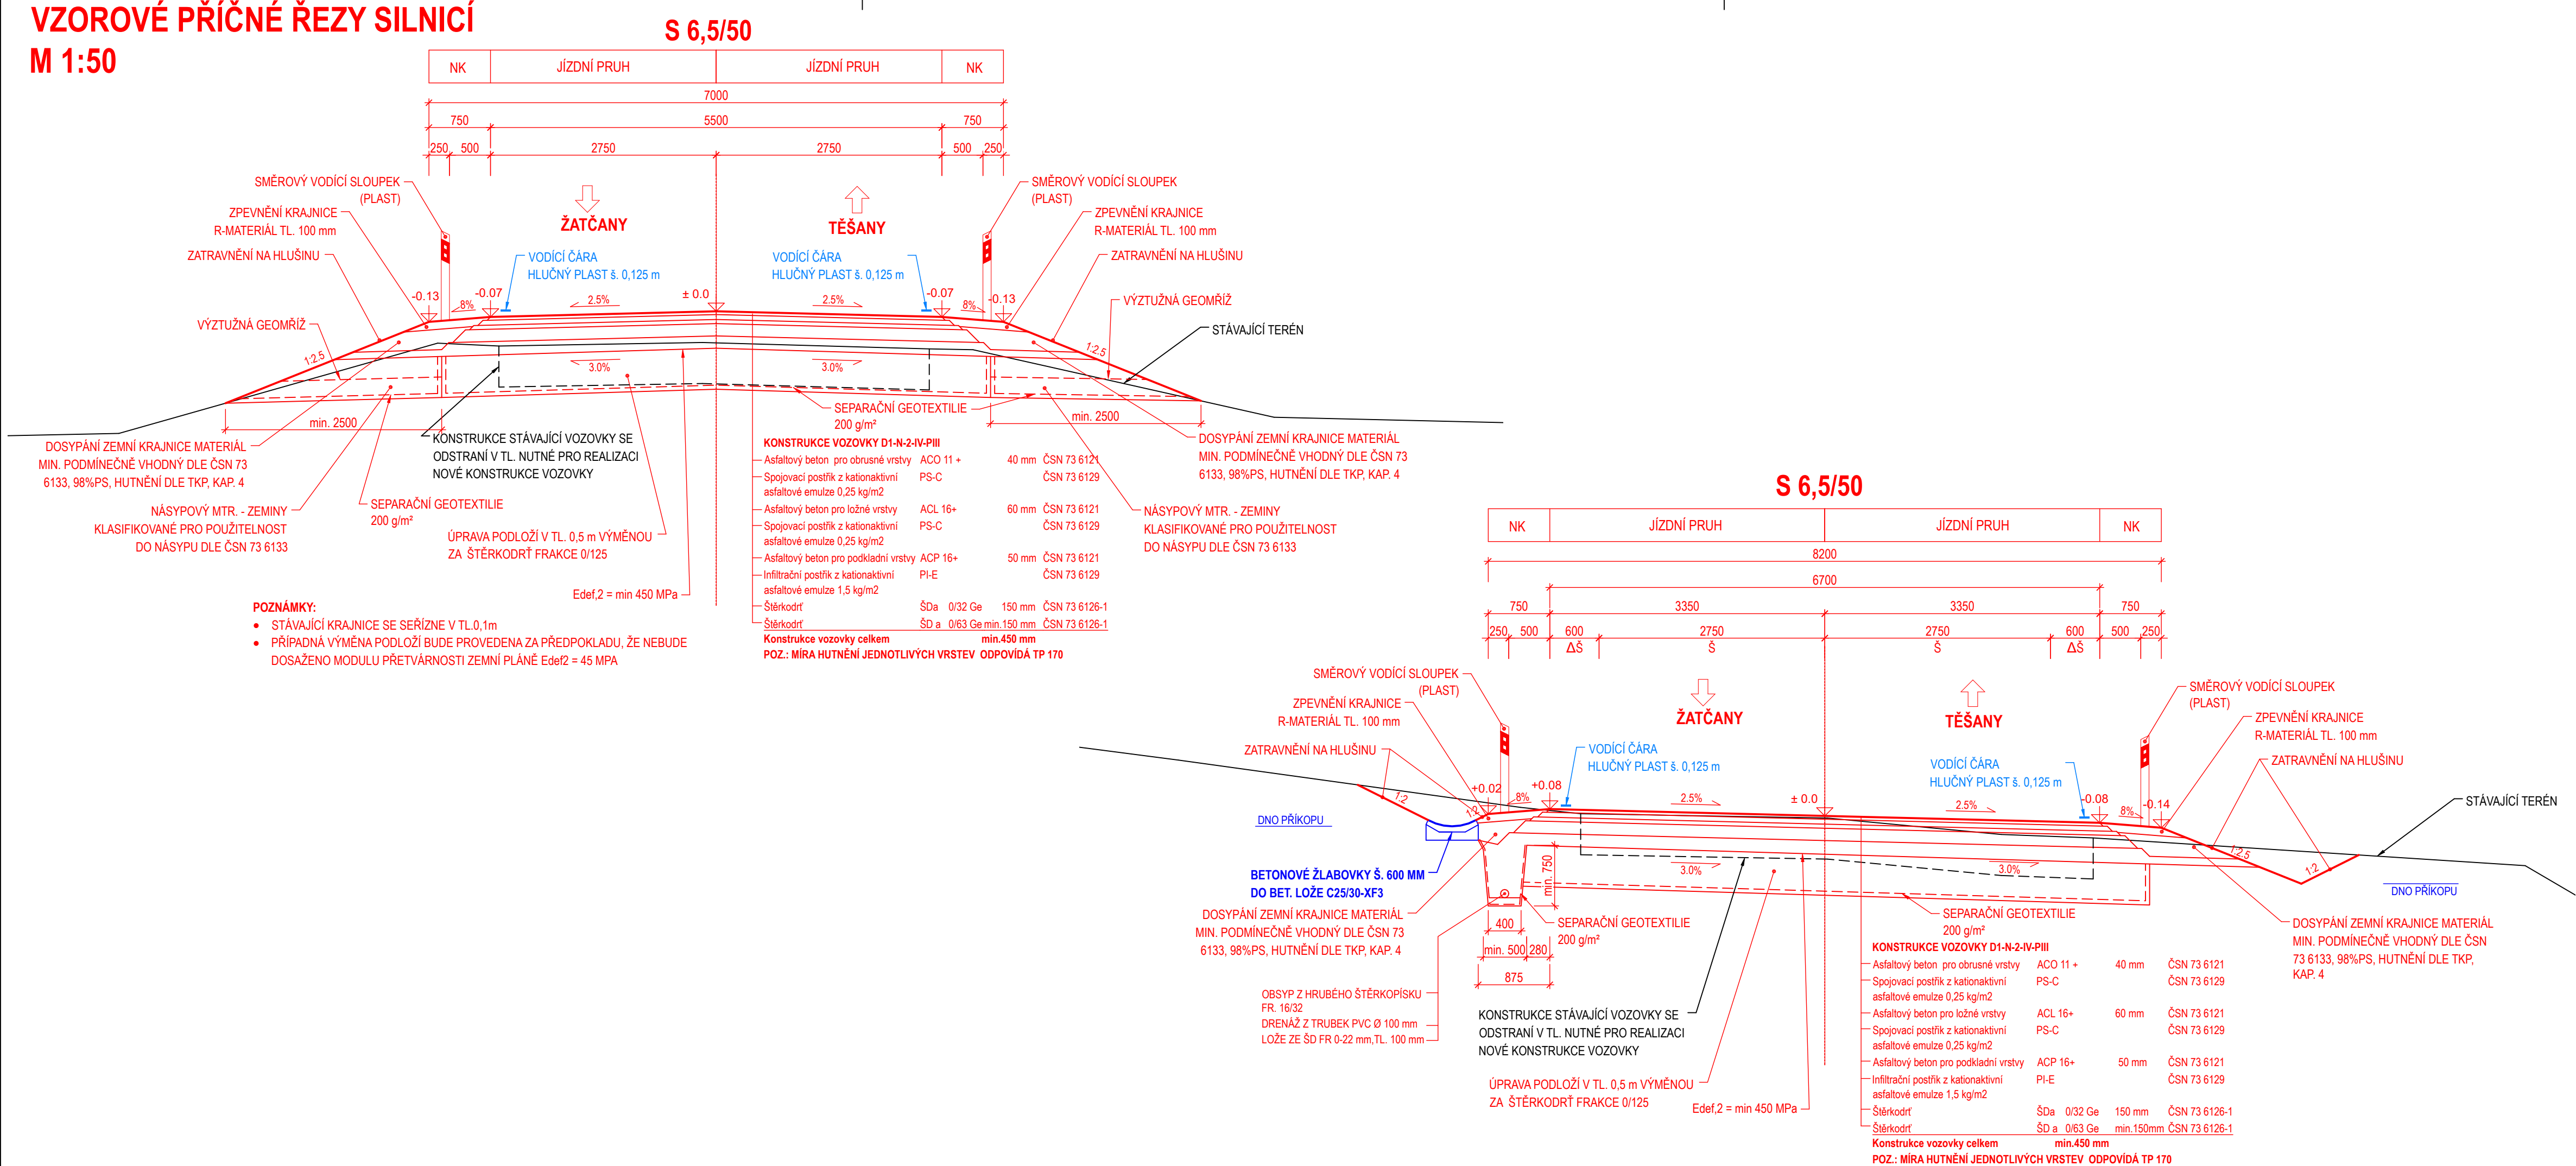

D

Souřadnicový systém S-JTSK
Výškový systém Bpv

OBJEDNATEL

Správa a údržba silnic Jihomoravského kraje,
příspěvková organizace kraje, Žerotínovo nám. 449/3, 602 00 Brno

GENERÁLNÍ PROJEKTANT

Linio Plan, s.r.o.
Sochorova 23, 616 00 Brno

HLAVNÍ INŽENÝR PROJEKTU **ING. MARTIN VACEK**

ČÍSLO ZAKÁZKY L-20-025-000
ATELIER M

ZODPOVĚDNÝ PROJEKTANT **ING. TOMÁŠ JAKL**

VYPRACOVAL **ING. VLADIMÍR PALEČEK**

KONTOLOVAL **ING. MILAN JANIČEK**

KRAJ JIHOMORAVSKÝ
OKRES BRNO - VENKOV
MÚ/OÚ ŽIDLOCHOVICE

PROJEKTANT SO

Linio Plan, s.r.o.
Sochorova 23, 616 00 Brno

DATUM 03/2021
FORMÁT 4 A4
MĚŘITKO 1:50
STUPEŇ PDPS
ČÍSLO ZAKÁZKY L-20-025-000
ČÍS. SOUPRAVY ČÍS. PŘÍLOHY

III/4167 ŽATČANY, MOST 4167-1

ČÁST **D - DOKUMENTNACE OBJEKTŮ**

PŘÍLOHA **SO 101 - SILNICE III/4167**
VZOROVÉ PŘÍČNÉ ŘEZY SILNICÍ

04