


VZOROVÝ PŘÍČNÝ ŘEZ MOSTEM  
M 1:50

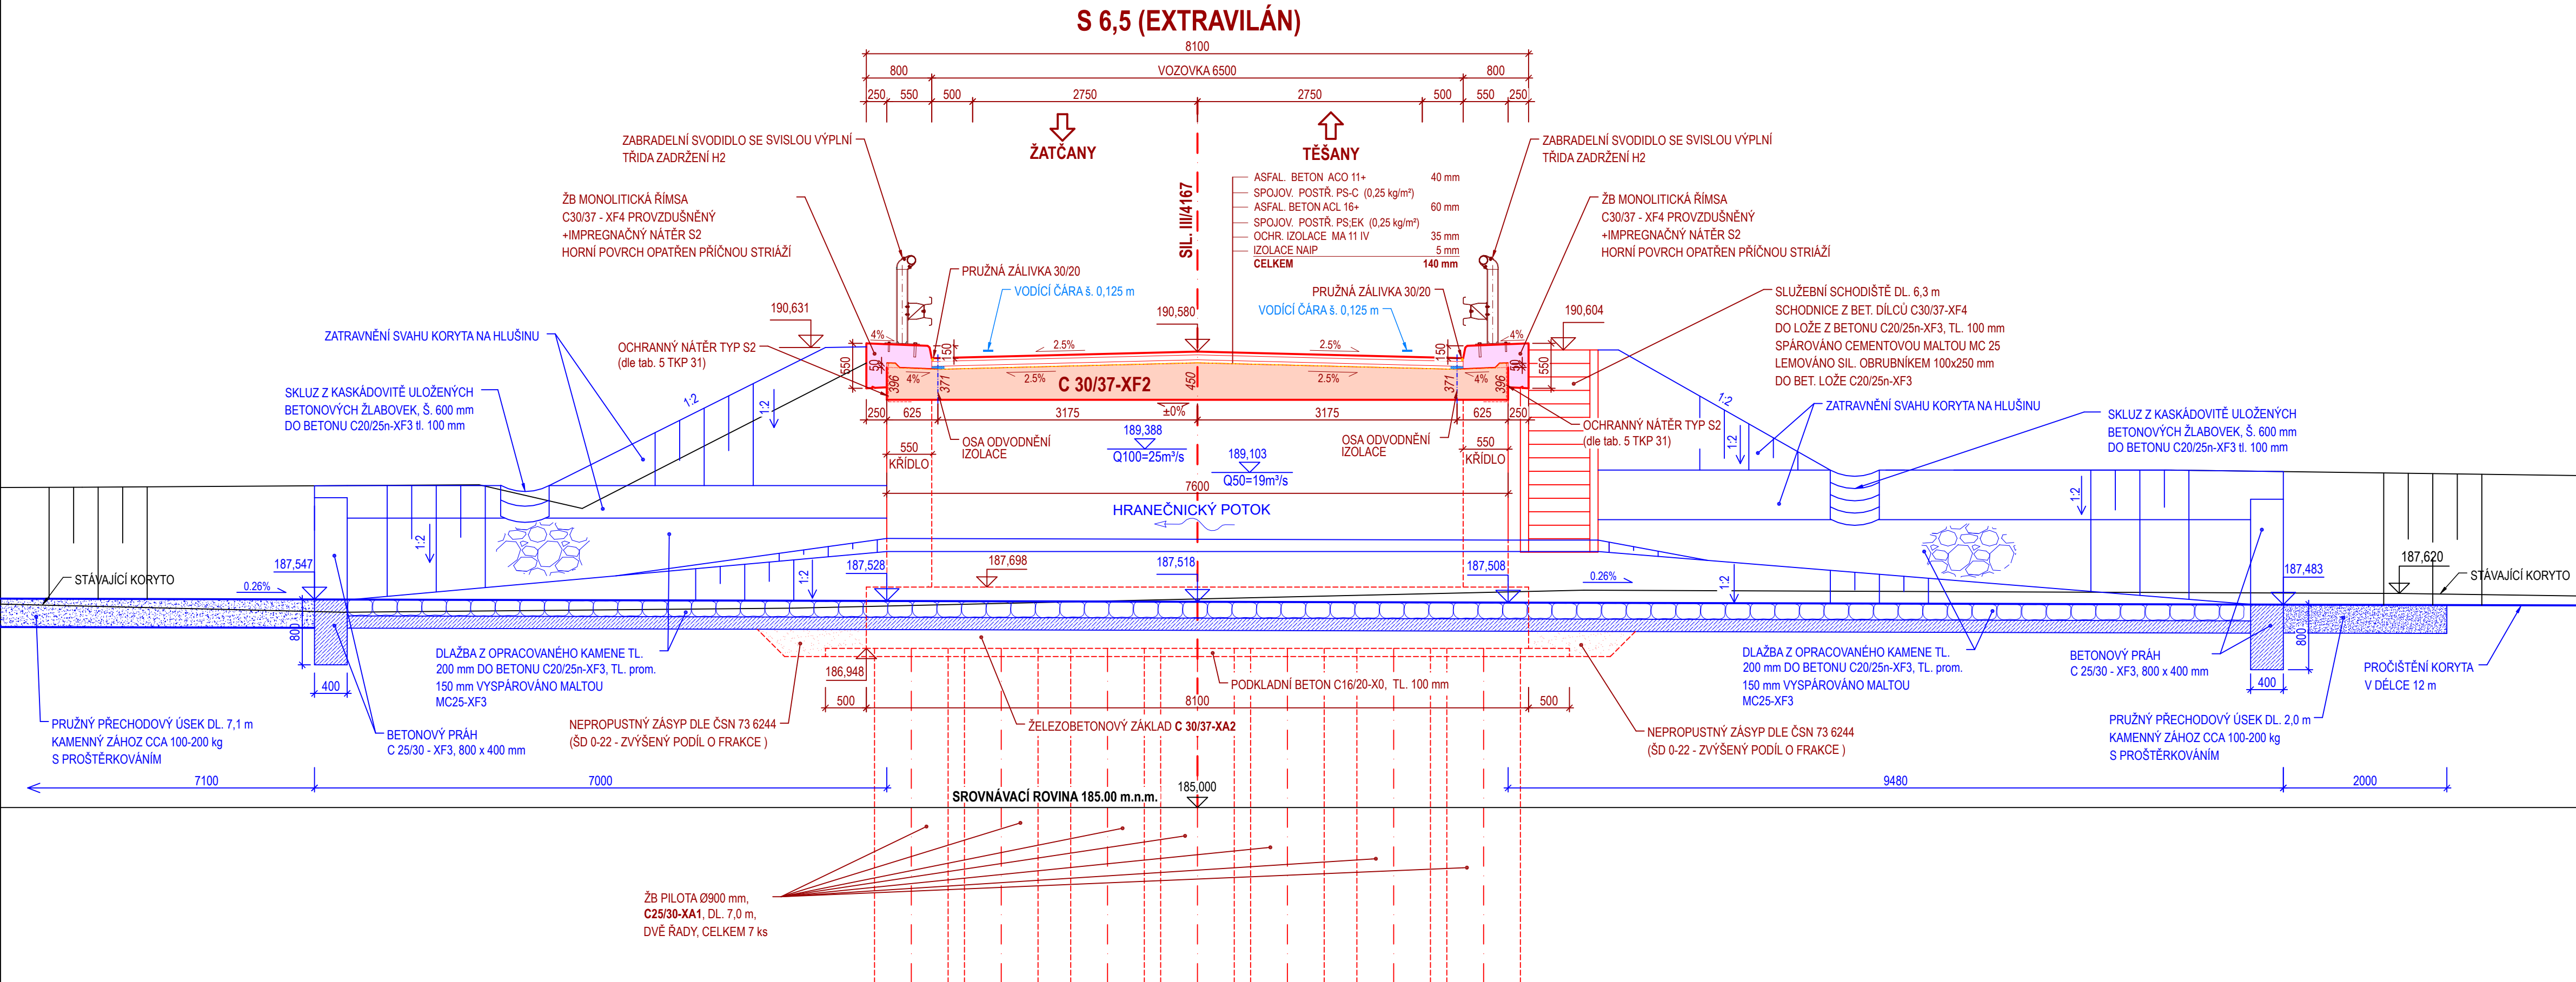


<b>A</b>	Nehoblovaná prkna na sraz.
<b>a</b>	S povrchovými drobnými vadami, které jsou po odbednění odstraněny – drobné odštěpky a přetoky, které nezeslabují krycí vrstvu betonu. Větší prohlubně jsou na náklady zhotovitele reprofilovány speciálními sanačními maltami. Drobné barevné odchylky nejsou na závadu.
<b>C</b>	Překližka nebo ocelové bednění.
<b>B</b>	Hoblovaná prkna na polodrážku se zkosením nebo bez zkosení hran prken.
<b>d</b>	Pohledový beton bez dále definovaných povrchových vad. Povrch po odbednění již nevyžaduje žádnou další úpravu. Přípustí se sražení hran, žebírek (ze spár mezi prkny) a zatmelených míst prostupů rádlovacích tyčí přebroušením vysokootáčkovou bruskou se vzduchem chlazeným diamantovým kotoučem, na náklady zhotovitele. Povrchy musí být souosé, jednotné, uzavřené, rovné a bez větších pórů; max. hloubka pórů může být 5 mm a průměr 10 mm. Povrchy musí mít jednotné barevné tónování všech pohledových ploch.

- POVRCHOVÁ ÚPRAVA BETONOVÝCH KONSTRUKCÍ BUDE PROVEDENA V TĚCHTO KATEGORIÍCH:**
- PLOCHY NA STYKU SE ZEMINOU BUDOU PROVEDENY V POHLEDOVÉ KVALITĚ Aa DLE TKP 18.
  - POHLEDOVÉ PLOCHY BUDOU PROVEDENY V POHLEDOVÉ KVALITĚ Cd DLE TKP 18.
  - JEDNOTLIVÉ HRANY BUDOU ZKOSENY VLOŽENÍM LATÍ DO BEDNĚNÍ (20/20 mm).

D


Souřadnicový systém S-JTSK  
Výškový systém Bpv

OBJEDNATEL




**Správa a údržba silnic Jihomoravského kraje,**  
příspěvková organizace kraje, Žerotínovo nám. 449/3, 602 00 Brno

GENERÁLNÍ PROJEKTANT



**Linio Plan, s.r.o.**  
Sochorova 23, 616 00 Brno

HLAVNÍ INŽENÝR PROJEKTU	ING. MARTIN VACEK	<i>Vacek</i>	ČÍSLO ZAKÁZKY	L-20-025-000
			ATELIER	M

ZODPOVĚDNÝ PROJEKTANT	ING. MARTIN VACEK	<i>Vacek</i>	PROJEKTANT SO	
VYPRACOVAL	ING. VLADIMÍR PALEČEK	<i>VP</i>	<div> Linio Plan, s.r.o. Sochorova 23, 616 00 Brno</div>	
KONTOLOVAL	ING. MILAN JANIČEK	<i>Janicek</i>		
KRAJ JIHOMORAVSKÝ	OKRES BRNO - VENKOV	MÚ/OÚ ŽIDLOCHOVICE		
AKCE			DATUM	03/2021
III/4167 ŽATČANY, MOST 4167-1			FORMÁT	4 A4
			MĚŘITKO	1:50
ČÁST	D - DOKUMENTNACE OBJEKTŮ		STUPEŇ	PDPS
			ČÍSLO ZAKÁZKY	L-20-025-000
PŘÍLOHA	SO 201 - MOST EV.Č. 4167-1 VZOROVÝ PŘÍČNÝ ŘEZ MOSTEM		ČÍS. SOUPRAVY	ČÍS. PŘÍLOHY
				04