


PRČNÉ ŘEZY SILNICÍ  
M 1:100

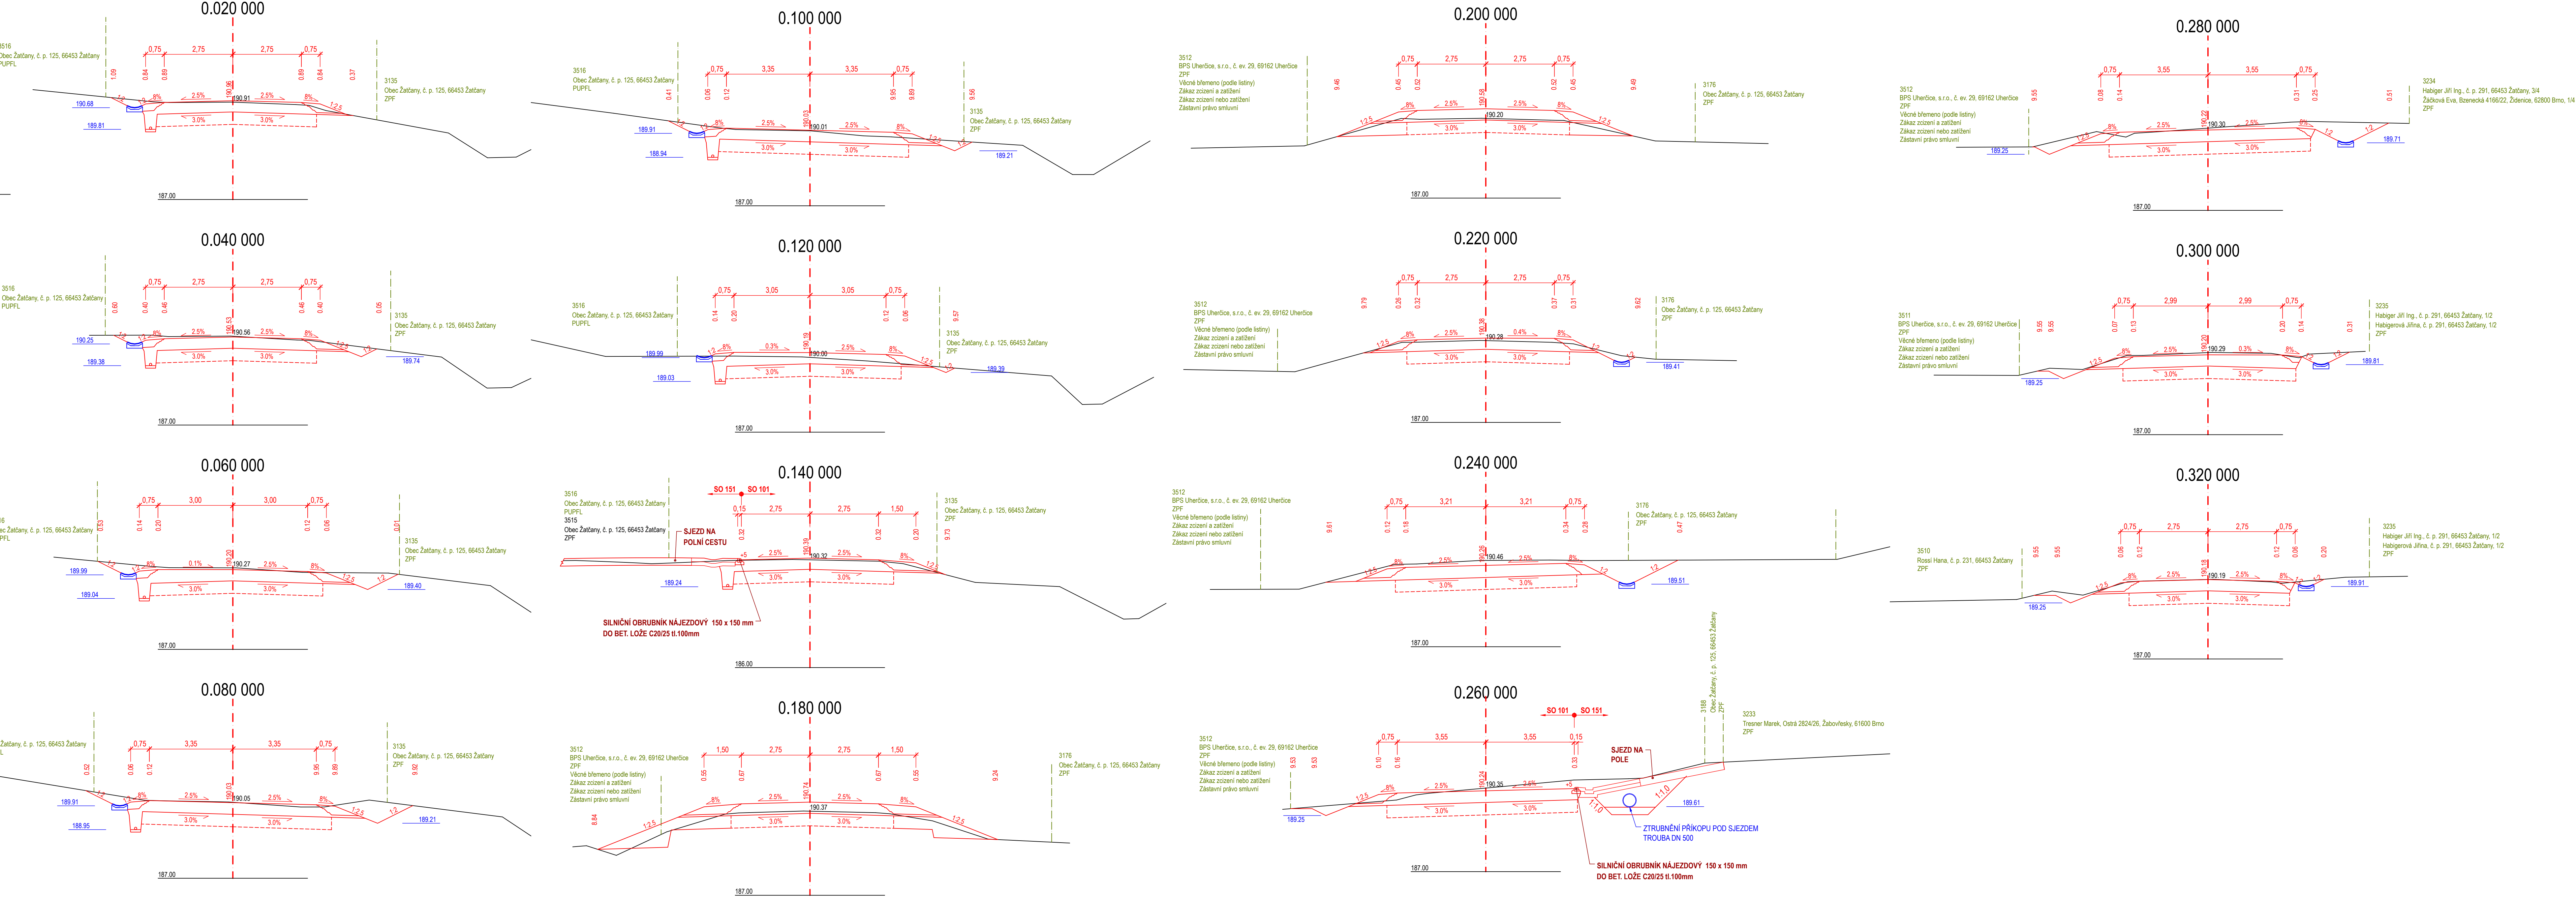


D


Souřadnicový systém S-JTSK  
Výškový systém Bp

PDPS

OBJEDNATEL

 **Správa a údržba silnic Jihomoravského kraje,**  
príspevková organizace kraje, Žerotínovo nám. 449/3, 602 00 Brno

GENERÁLNÍ PROJEKTANT

 **Linio Plan, s.r.o.**  
Sochorova 23, 616 00 Brno

HLAVNÍ INŽENÝR PROJEKTU	ING. MARTIN VACEK	<i>Val</i>	ČÍSLO ZAKÁZKY	L-20-025-000
			ATELIER	M

ZODPOVĚDNÝ PROJEKTANT	ING. TOMÁŠ JAKL	<i>Jakl</i>	PROJEKTANT SO		
VYPRACOVAL	ING. VLADIMÍR PALEČEK	<i>Paleček</i>			
KONTROLOVAL	ING. MILAN JANIČEK	<i>Janiček</i>			
KRAJ	OKRES	MÚ/OÚ			
JIHOMORAVSKÝ	BRNO - VENKOV	ŽIDLOCHOVICE			
AKCE	III/4167 ŽATČANY, MOST 4167-1			DATUM	03/2021
				FORMÁT	12 A4
				MĚŘÍTKO	1:100
ČÁST	D - DOKUMENTNACE OBJEKTŮ			STUPEŇ	PDPS
				ČÍSLO ZAKÁZKY	L-20-025-000
PŘÍLOHA	SO 101 - SILNICE III/4167 PRČNÉ ŘEZY SILNICÍ			ČÍS. SOUPRAVY	ČÍS. PŘÍLOHY
					<b>05</b>