


VYTYČOVACÍ VÝKRES SPODNÍ STAVBY MOSTU  
M 1:50

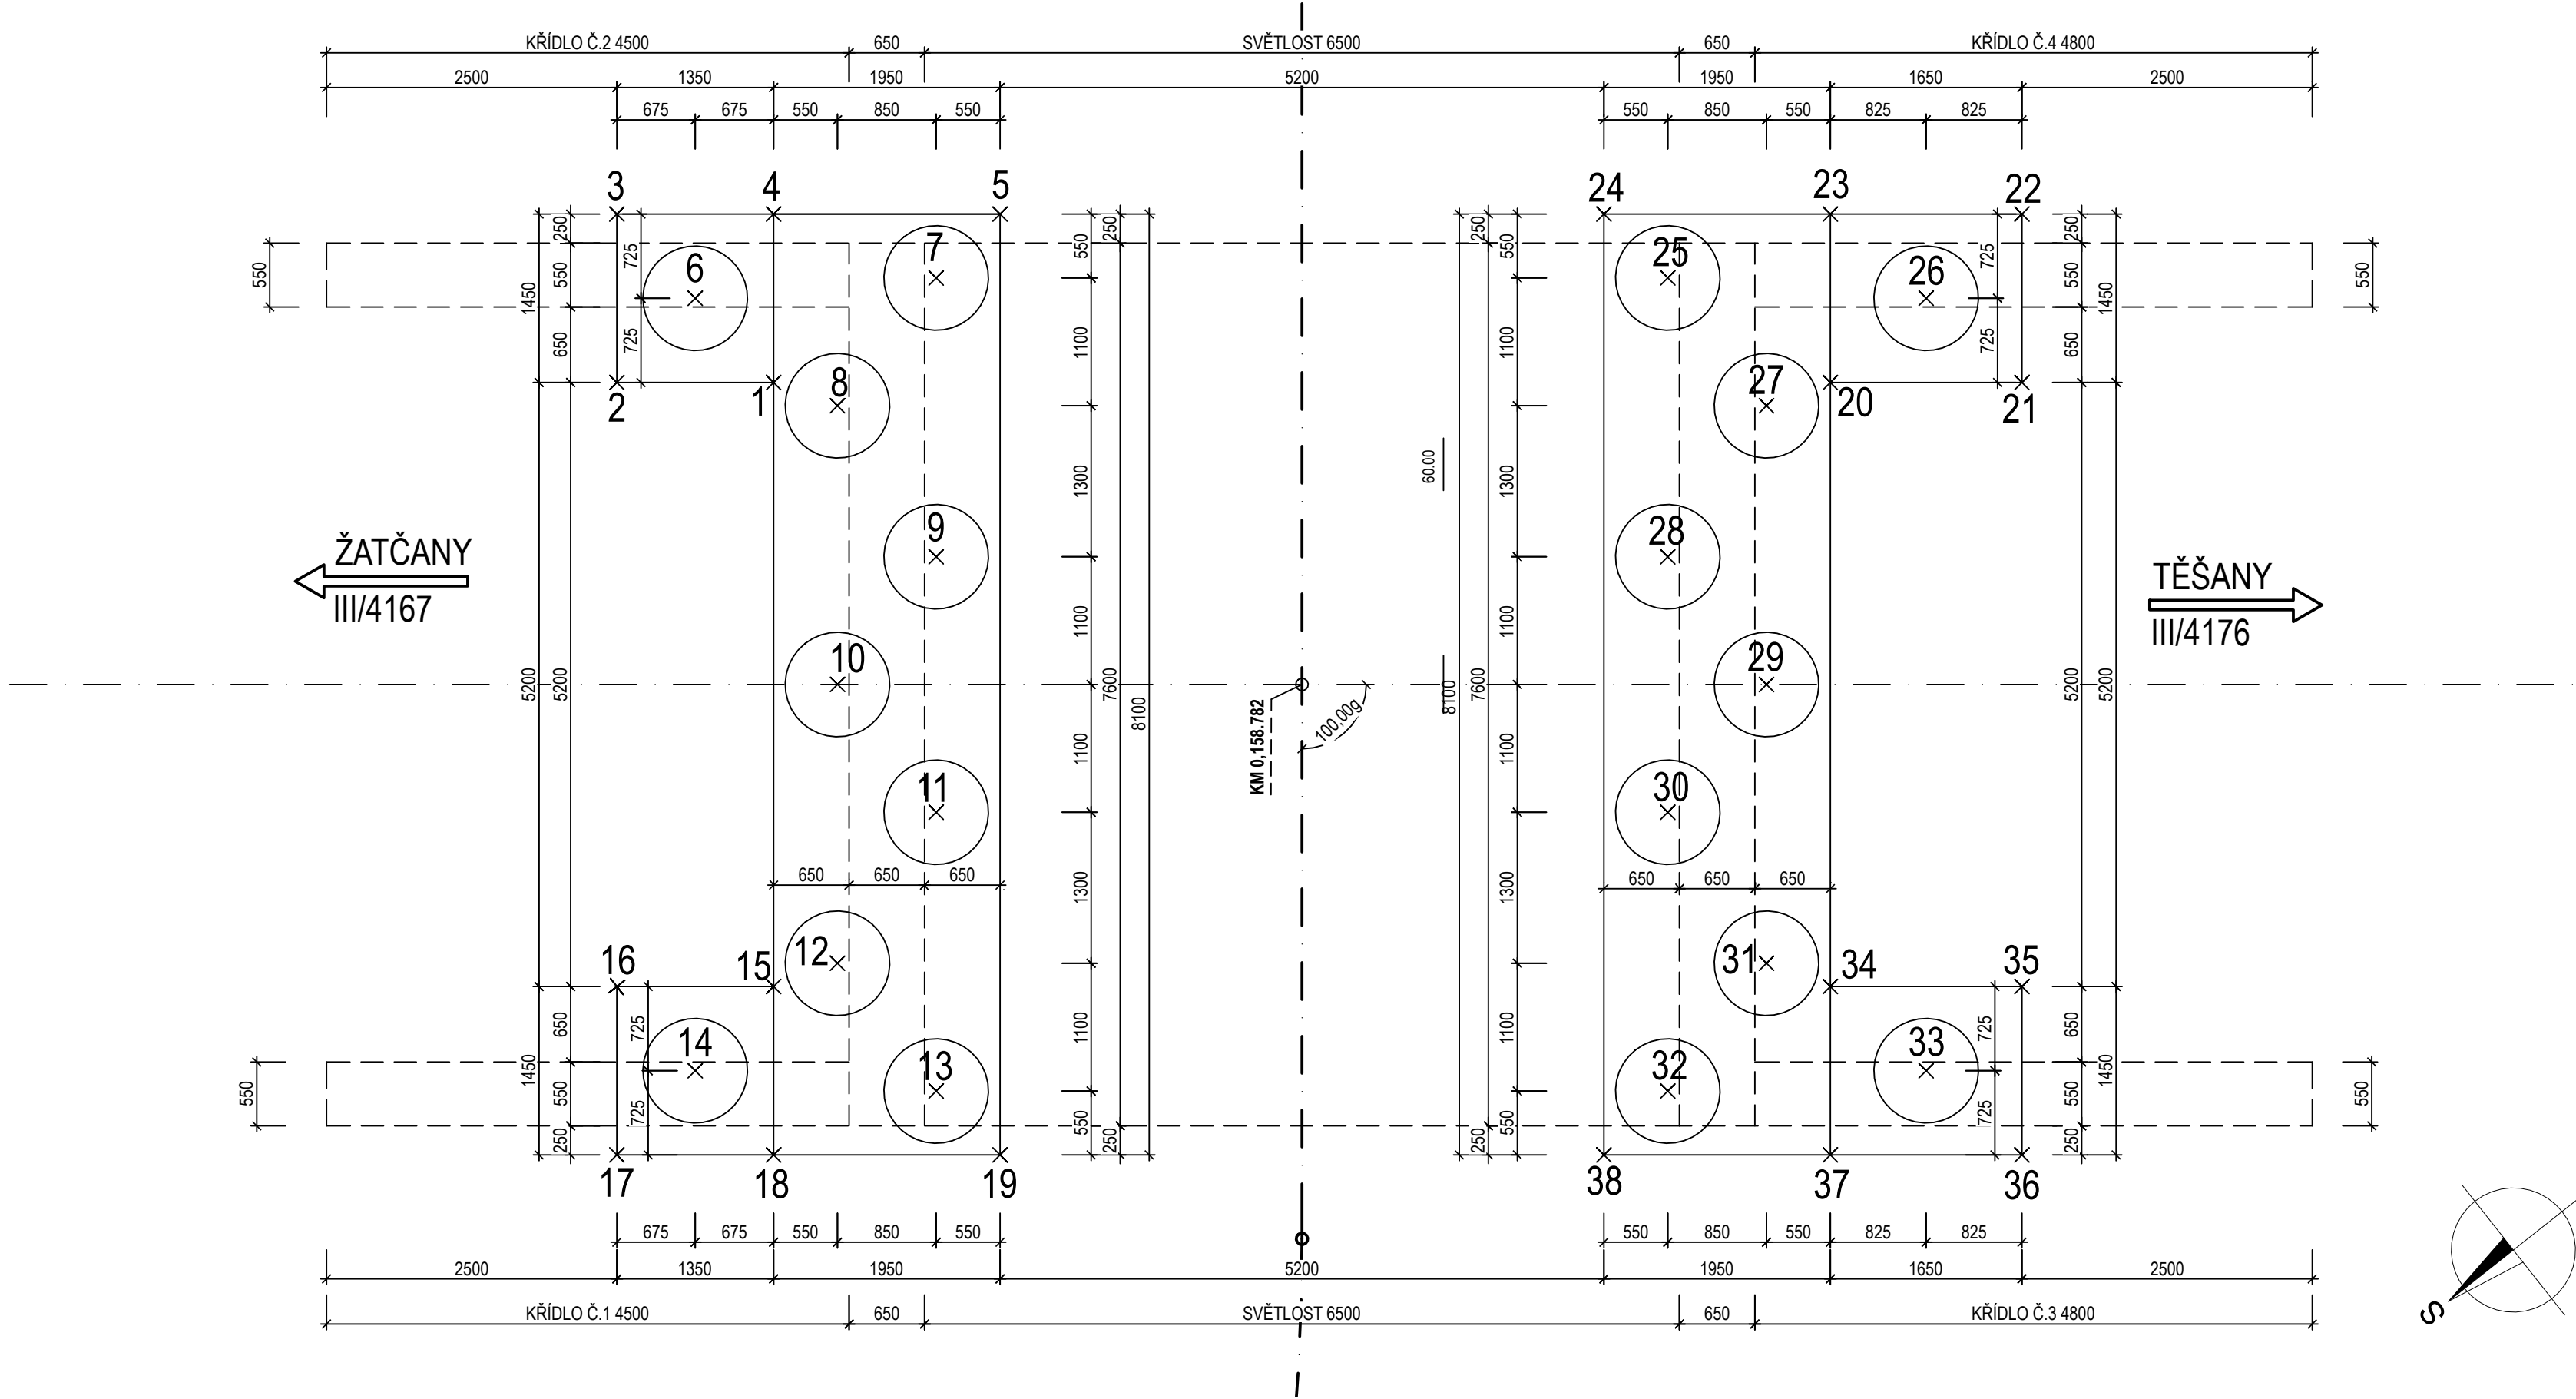


Č.BODU	Y	X
1	590195,4	1174290
2	590194,6	1174289
3	590193,4	1174290
4	590194,2	1174291
5	590195,5	1174292
6	590194,4	1174290
7	590195,5	1174292
8	590195,9	1174290
9	590197,4	1174290
10	590197,8	1174289
11	590199,2	1174289
12	590199,7	1174287
13	590201	1174287
14	590199,6	1174286
15	590199,5	1174287
16	590198,6	1174286
17	590199,8	1174285
18	590200,6	1174286
19	590201,8	1174287
20	590201	1174297
21	590202	1174298
22	590200,9	1174299
23	590199,9	1174298
24	590198,7	1174296
25	590199,5	1174297
26	590201	1174298
27	590200,8	1174297
28	590201,3	1174295
29	590202,7	1174295
30	590203,1	1174294
31	590204,6	1174294
32	590204,9	1174292
33	590206,2	1174294
34	590205,1	1174294
35	590206,1	1174295
36	590207,3	1174294
37	590206,2	1174293
38	590205	1174291


D

Souřadnicový systém S-JTSK  
Výškový systém Bpv


OBJEDNATEL

 **Správa a údržba silnic Jihomoravského kraje,**  
příspěvková organizace kraje, Žerotínovo nám. 449/3, 602 00 Brno

GENERÁLNÍ PROJEKTANT

 **Linio Plan, s.r.o.**  
Sochorova 23, 616 00 Brno

HLAVNÍ INŽENÝR PROJEKTU	ING. MARTIN VACEK	<i>Vacek</i>	ČÍSLO ZAKÁZKY	L-20-025-000
			ATELIER	M

ZODPOVĚDNÝ PROJEKTANT	ING. MARTIN VACEK	<i>Vacek</i>	PROJEKTANT SO	
VYPRACOVAL	ING. VLADIMÍR PALEČEK	<i>Palecek</i>	<div> <b>Linio Plan, s.r.o.</b> Sochorova 23, 616 00 Brno</div>	
KONTROLOVAL	ING. MILAN JANIČEK	<i>Janicek</i>		
KRAJ JIHOMORAVSKÝ	OKRES BRNO - VENKOV	MÚ/OÚ ŽIDLOCHOVICE		
AKCE			DATUM	03/2021
III/4167 ŽATČANY, MOST 4167-1			FORMÁT	4 A4
			MĚŘÍTKO	1:50
			STUPEŇ	PDPS
ČÁST			ČÍSLO ZAKÁZKY	L-20-025-000
PŘÍLOHA			ČÍS. SOUPRAVY	ČÍS. PŘÍLOHY
SO 201 - MOST EV.Č. 4167-1 VYTYČOVACÍ VÝKRES SPODNÍ STAVBY MOSTU				<b>05</b>