


DOMOV PRO SENIORY - HUSTOPEČE

1.NP (1:100) - SCHÉMA

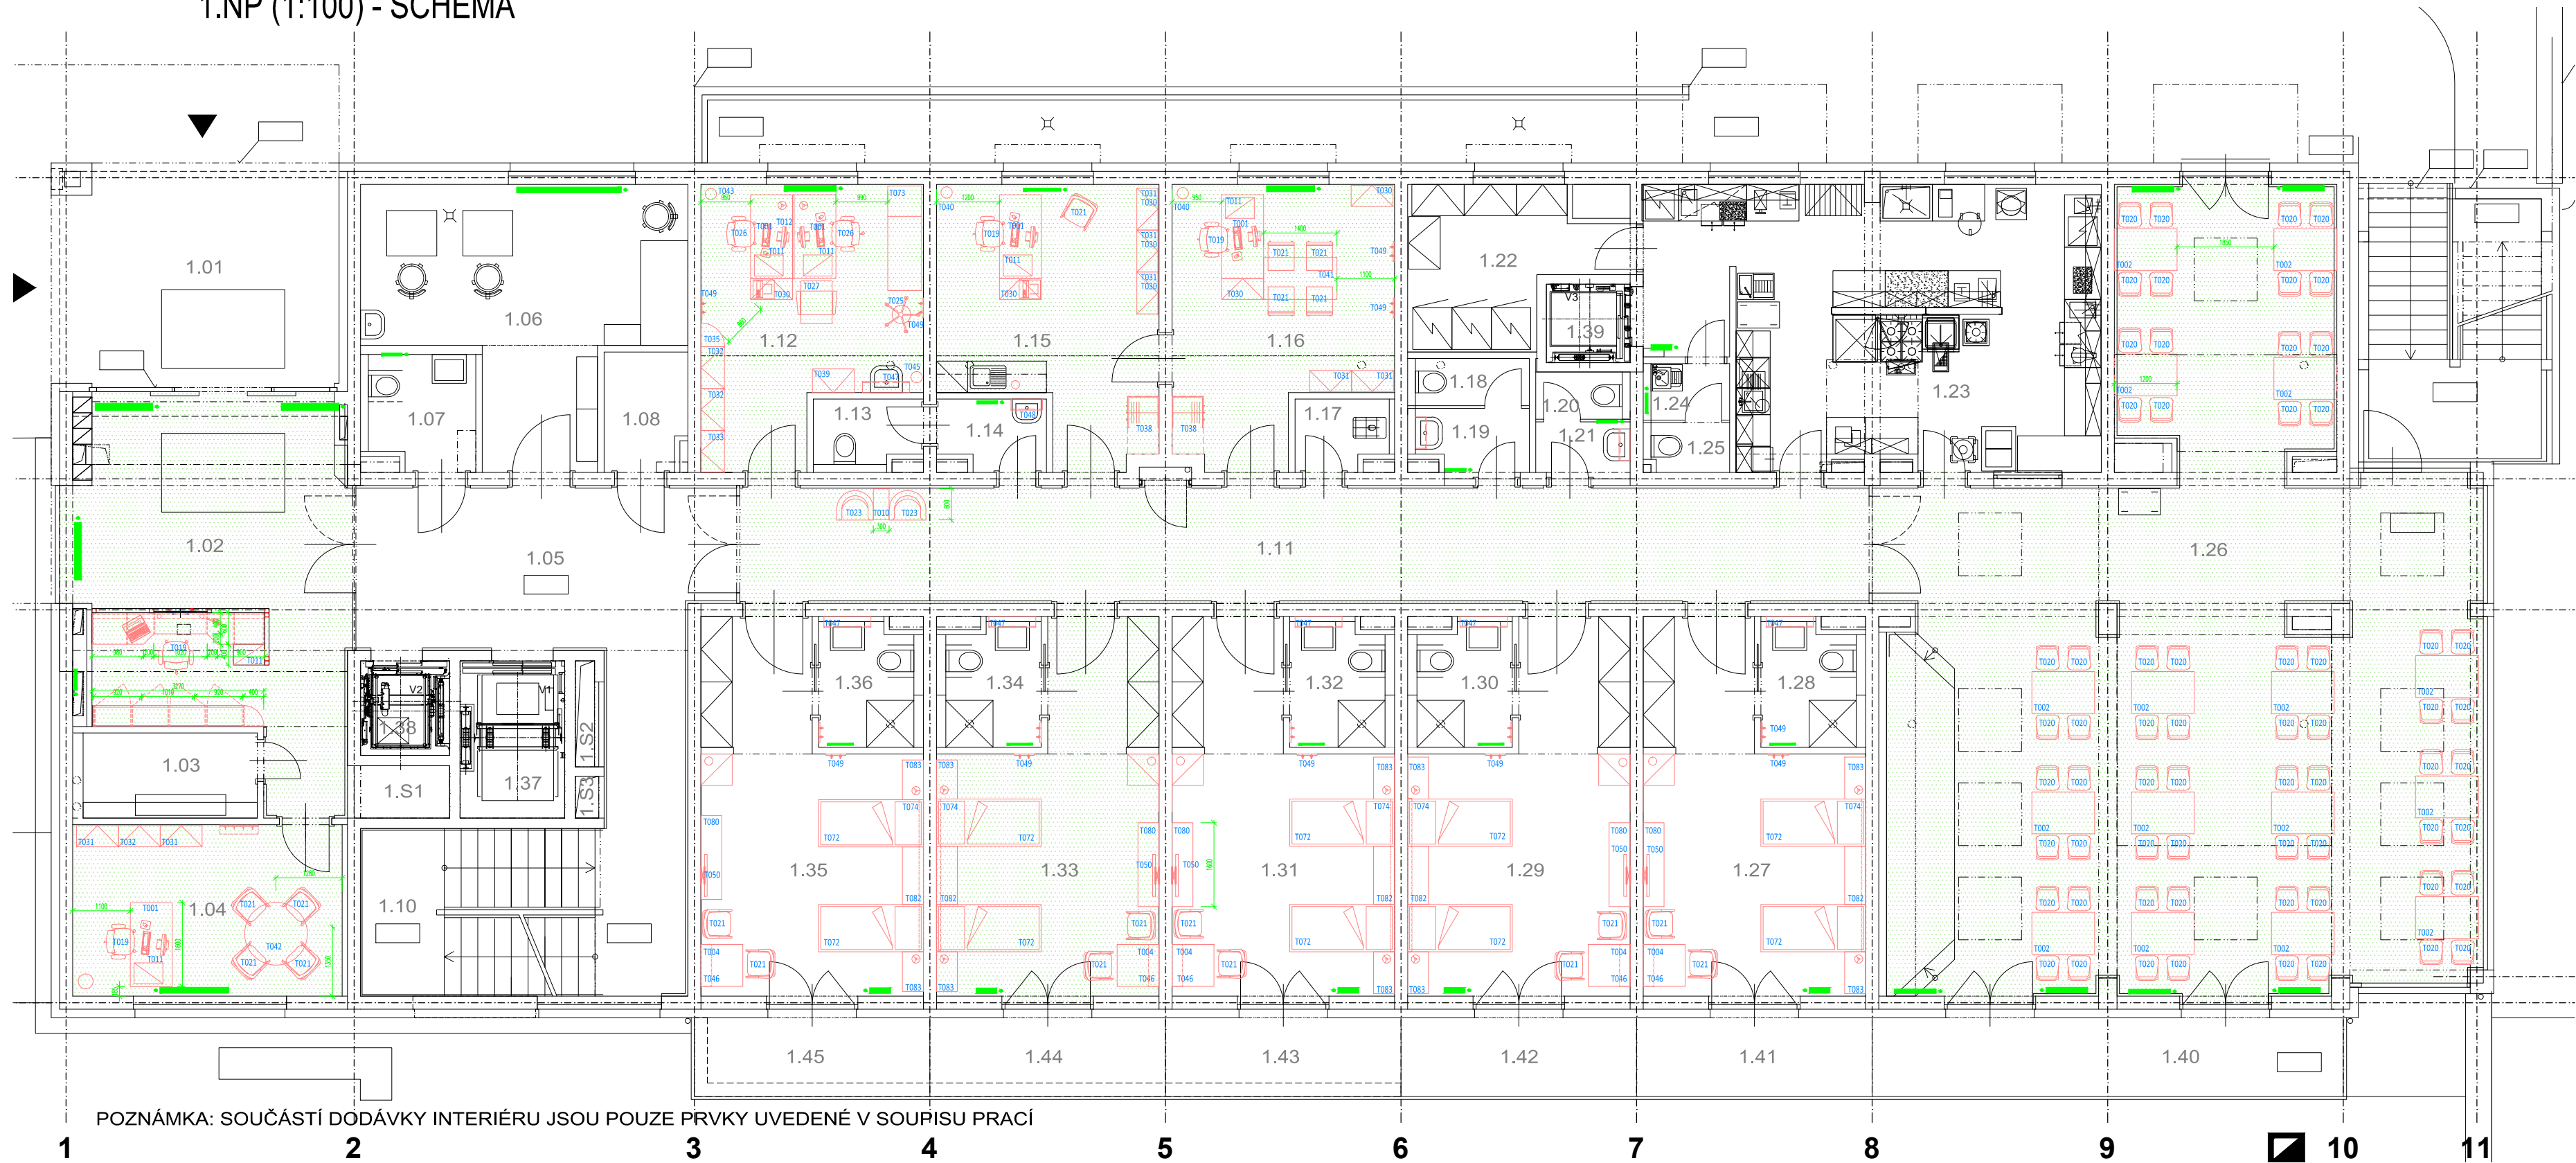

Legenda místností				
Číslo	Jméno	Plachta [m²]	Výška [m]	Výška světlá [m]
1.01	VSTUP	23.14	2.64	
1.02	ZÁDVEŘÍ	35.87	2.84	2.60
1.03	SKLAD	5.26	2.84	
1.04	SOCIÁLNÍ PRACOVNICE KANCELÁŘ	16.87	2.84	
1.05	CHODBA	34.00	2.84	2.55/-
1.06	REHABILITACE	24.55	2.84	2.55/-
1.07	WC	4.66	2.84	2.40
1.08	SKLAD VOZÍKŮ	3.73	2.84	2.40
1.10	SCHODIŠTĚ	13.76	2.84	
1.11	CHODBA	51.55	2.84	2.70
1.12	HLAVNÍ SESTRA, ORDINACE LÉKAŘE	19.98	2.84	
1.13	WC PERSONÁL	2.48	2.84	2.40
1.14	UMÝVÁRNA PERSONÁL	2.87	2.84	2.40
1.15	EKONOM+ÚČETNÍ, KANCELÁŘ	19.76	2.84	
1.16	ŘEDITEL, KANCELÁŘ	20.29	2.84	
1.17	OKLID	2.42	2.84	2.40
1.18	WC	1.96	2.84	2.40
1.19	UMÝVÁRNA	2.82	2.84	2.40
1.20	WC	1.48	2.84	2.40
1.21	UMÝVÁRNA	1.81	2.84	2.40
1.22	PŘÍRUČNÍ SKLAD	10.23	2.84	
1.23	KUCHYŇ	43.27	2.84	
1.24	UMÝVÁRNA	1.87	2.84	2.40
1.25	WC KUCHYŇ	1.43	2.84	2.40
1.26	JÍDELNA	133.96	2.84	2.33/-
1.27	DVOULŮŽKOVÝ POKOJ	25.44	2.84	2.40/-
1.28	WC+KOUPELNA	4.29	2.84	2.40
1.29	DVOULŮŽKOVÝ POKOJ	25.44	2.84	2.40/-
1.30	WC+KOUPELNA	4.29	2.84	2.40
1.31	DVOULŮŽKOVÝ POKOJ	25.44	2.84	2.40/-
1.32	WC+KOUPELNA	4.34	2.84	2.40
1.33	DVOULŮŽKOVÝ POKOJ	25.44	2.84	2.40/-
1.34	WC+KOUPELNA	4.29	2.84	2.40
1.35	DVOULŮŽKOVÝ POKOJ	25.44	2.84	2.40/-
1.36	WC+KOUPELNA	4.34	2.84	2.40
1.37	VÝTAHOVÁ ŠACHTA V1			
1.38	VÝTAHOVÁ ŠACHTA V2			
1.39	VÝTAHOVÁ ŠACHTA V3			
1.40	TERASA	14.04		
1.41	TERASA	7.02		
1.42	TERASA	7.02		
1.43	TERASA	7.02		
1.44	TERASA	7.02		
1.45	TERASA	7.02		
1.S1	INSTALAČNÍ ŠACHTA			
1.S2	INSTALAČNÍ ŠACHTA			
1.S3	INSTALAČNÍ ŠACHTA			

POZNÁMKA: SOUČÁSTÍ DODÁVKY INTERIÉRU JSOU POUZE PRVKY UVEDENÉ V SOUPISU PRACÍ

1 2 3 4 5 6 7 8 9 10 11

Vzorově řešené prostory


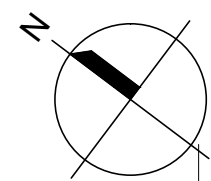


Schéma orientace objektu

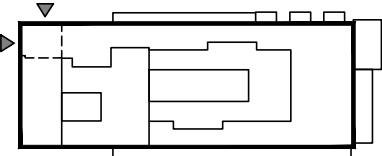

OBSAH

Půdorys 1.NP - schéma

Č. PR./STR.

05