




ROZVINUTÝ POHLED A 1:30 DW 160

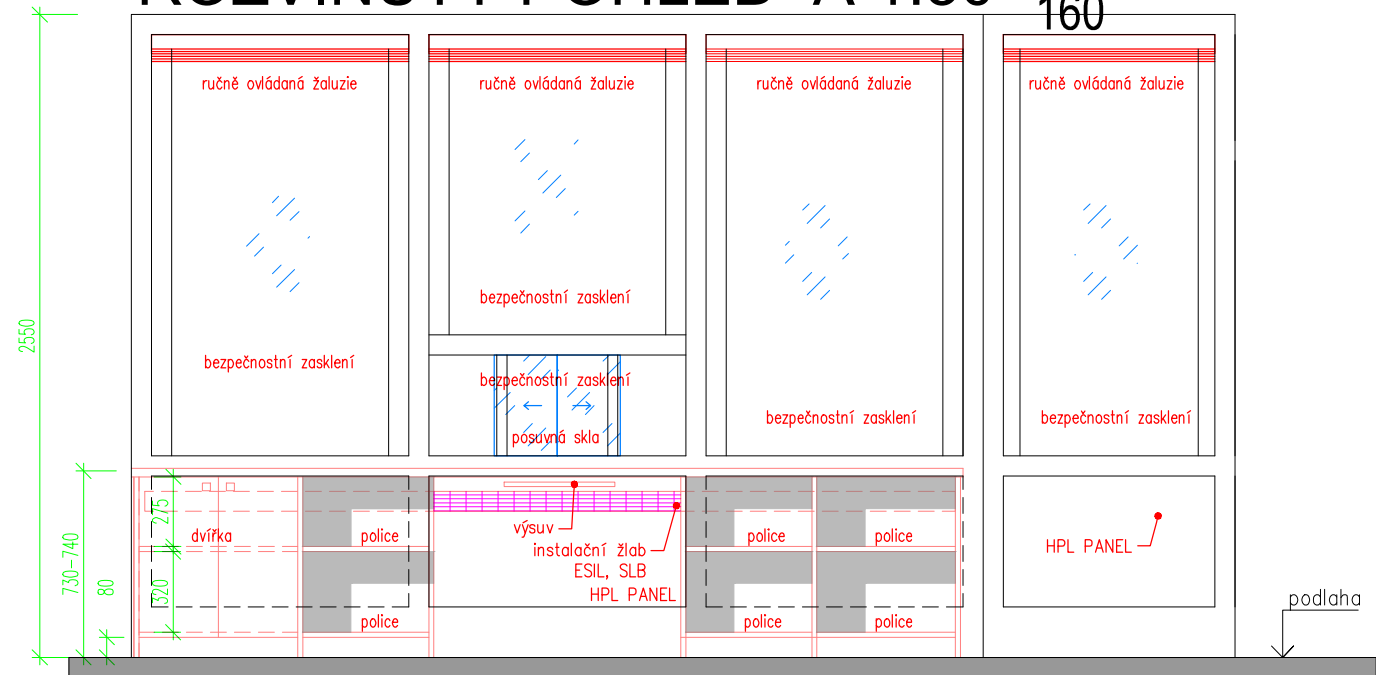


PŮDORYS 1:30

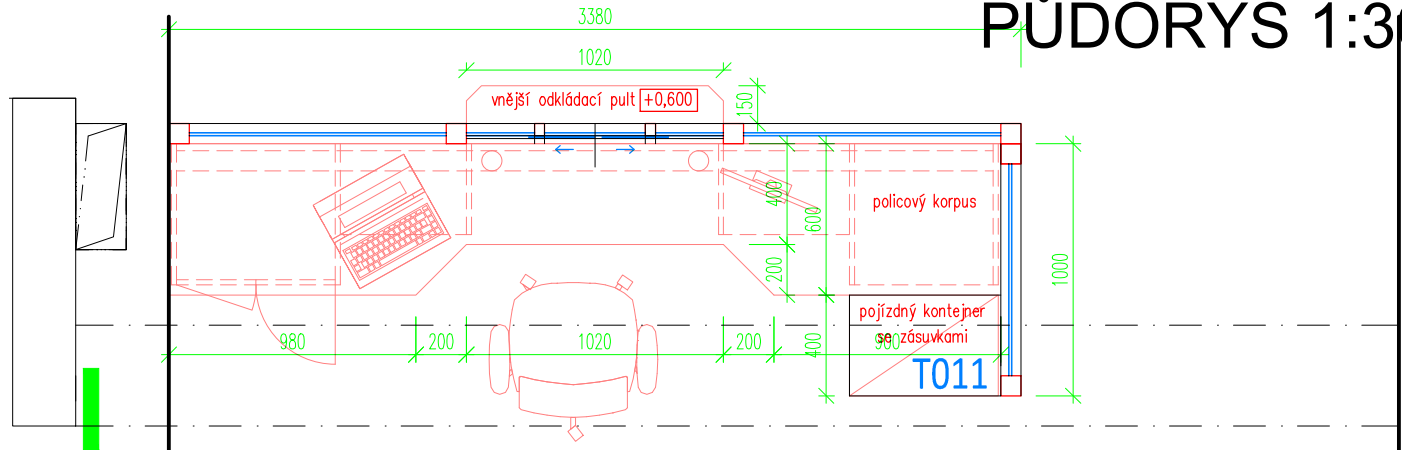

POHLED C 1:30 NA SKŘÍŇOVOU SESTAVU

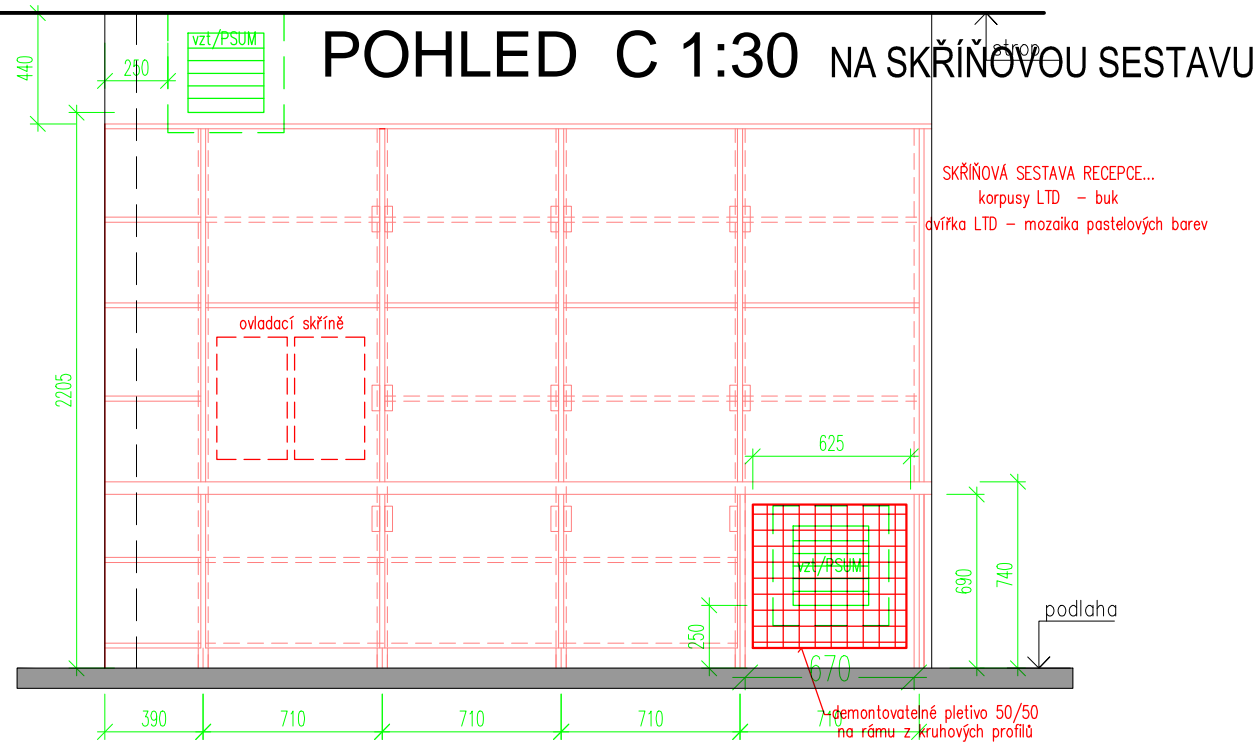

DOMOV PRO SENIORY - HUSTOPEČE
VÝŘEZ 1.NP (1:50) - 1.02 ZÁDVEŘÍ, RECEPCE

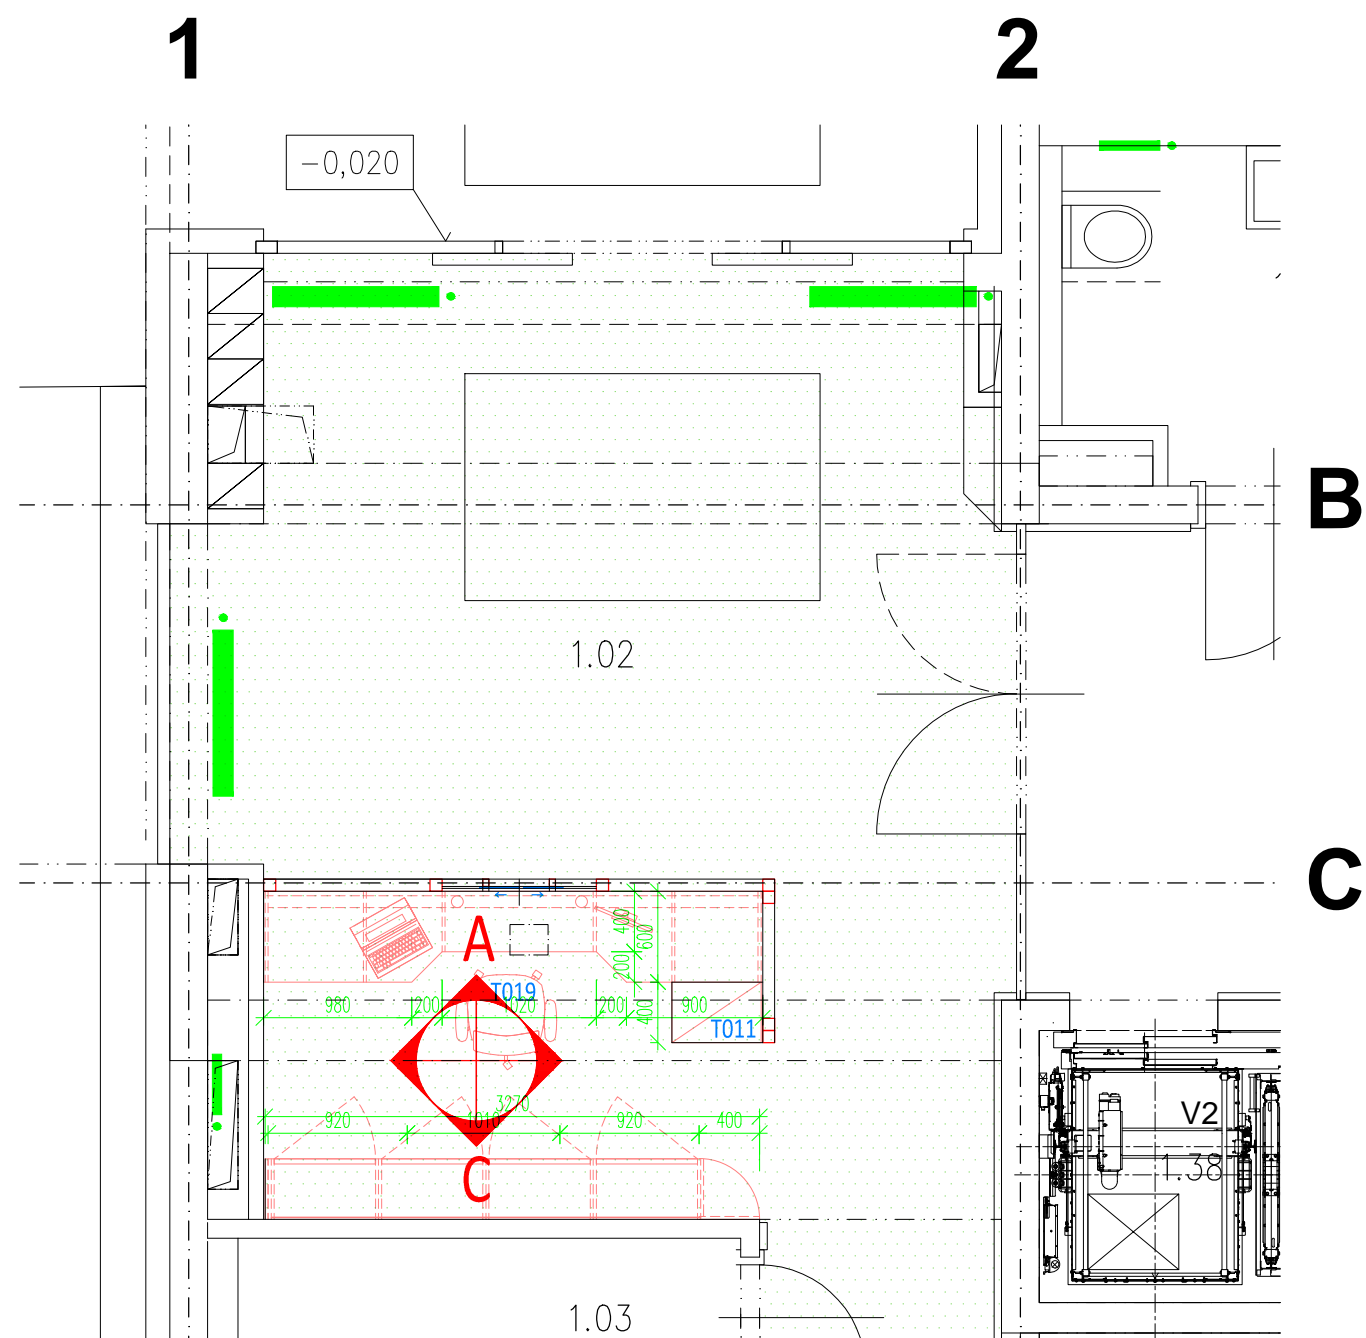


Číslo	Jméno	Plocha [m ²]	Výška [m]	Výška světlá [m]
1.04	SOCIÁLNÍ PRACOVNICE KANCELÁŘ	16.87	2.84	

DOMOV PRO SENIORY - HUSTOPEČE

VÝŘEZ 1.NP (1:50) - 1.04 KANCELÁŘ SOCIÁLNÍ PRACOVNICE

1

2

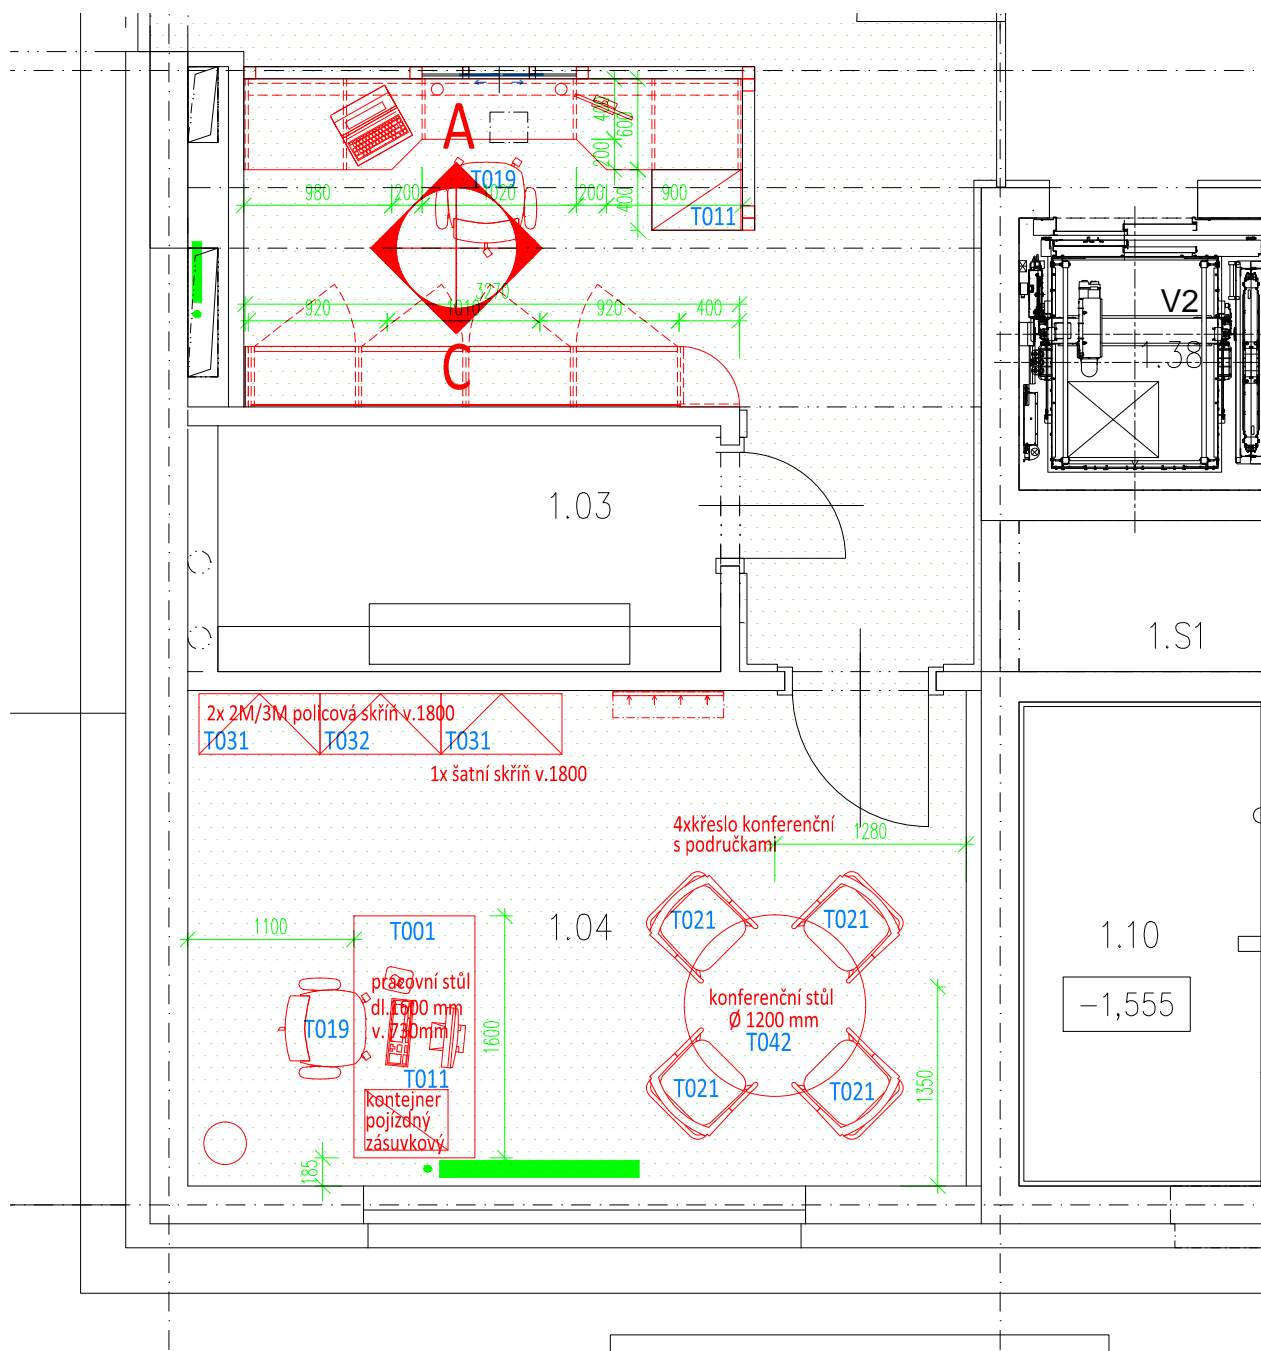


D

Číslo	Jméno	Plocha [m ²]	Výška [m]	Výška světlá [m]
1.04	SOCIÁLNÍ PRACOVNICE KANCELÁŘ	16.87	2.84	

DOMOV PRO SENIORY - HUSTOPEČE


VÝŘEZ 1.NP (1:50) - 1.12 HLAVNÍ SESTRA, ORDINACE LÉKAŘE

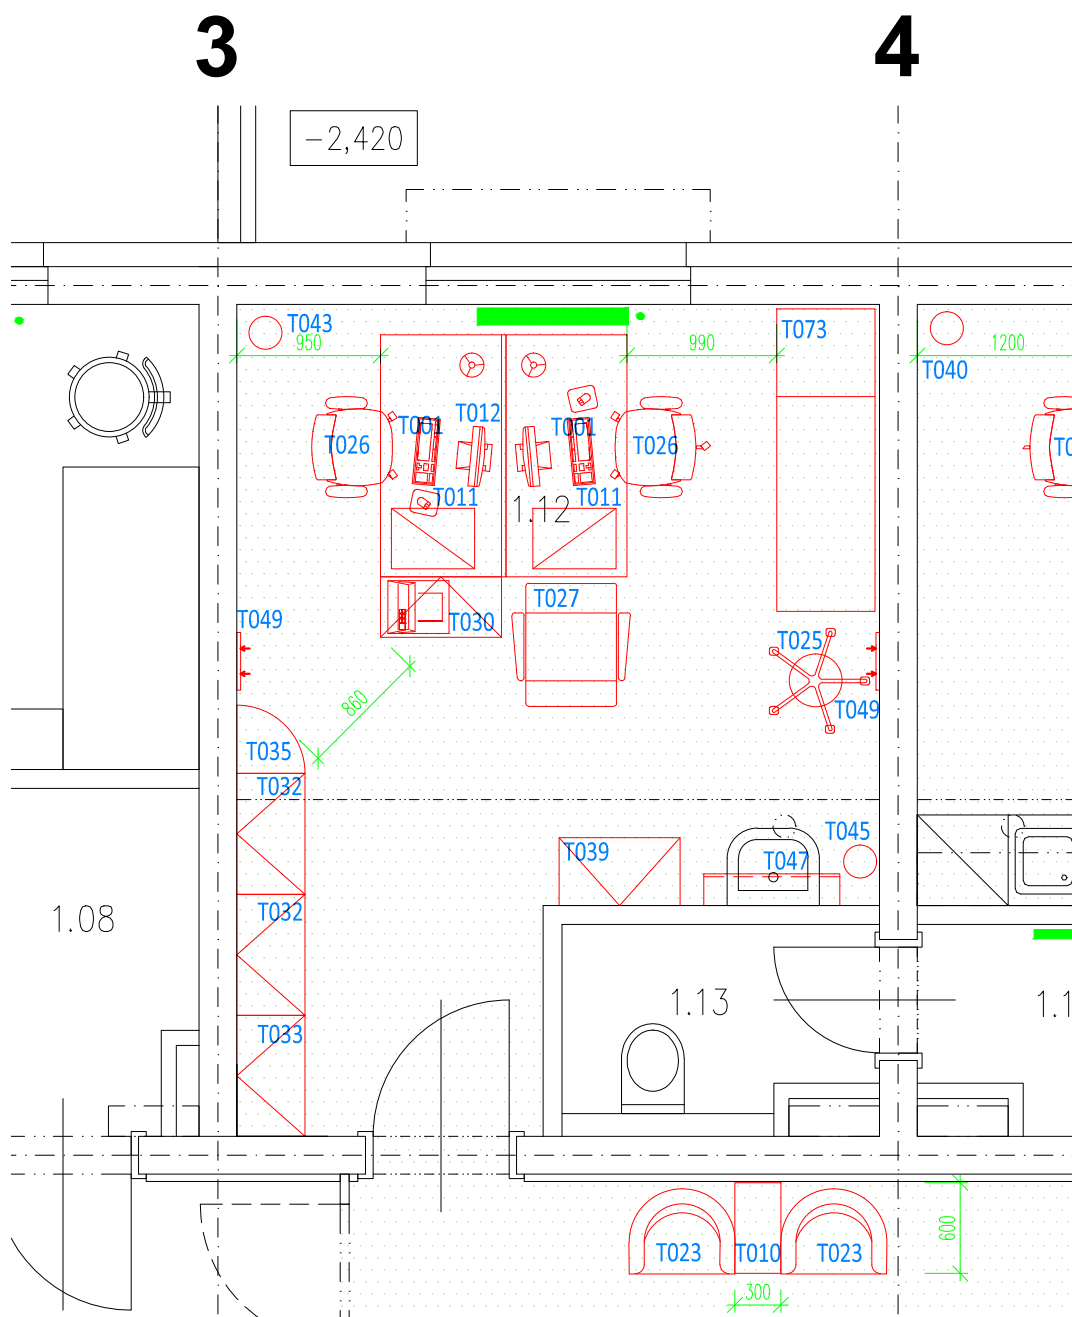

Číslo	Jméno	Plocha [m ²]	Výška [m]	Výška světlá [m]
1.12	HLAVNÍ SESTRA, ORDINACE LÉKAŘE	19.98	2.84	

DOMOV PRO SENIORY - HUSTOPEČE


VÝŘEZ 1.NP (1:50) - 1.15 EKONOM+ÚČETNÍ, KANCELÁŘ

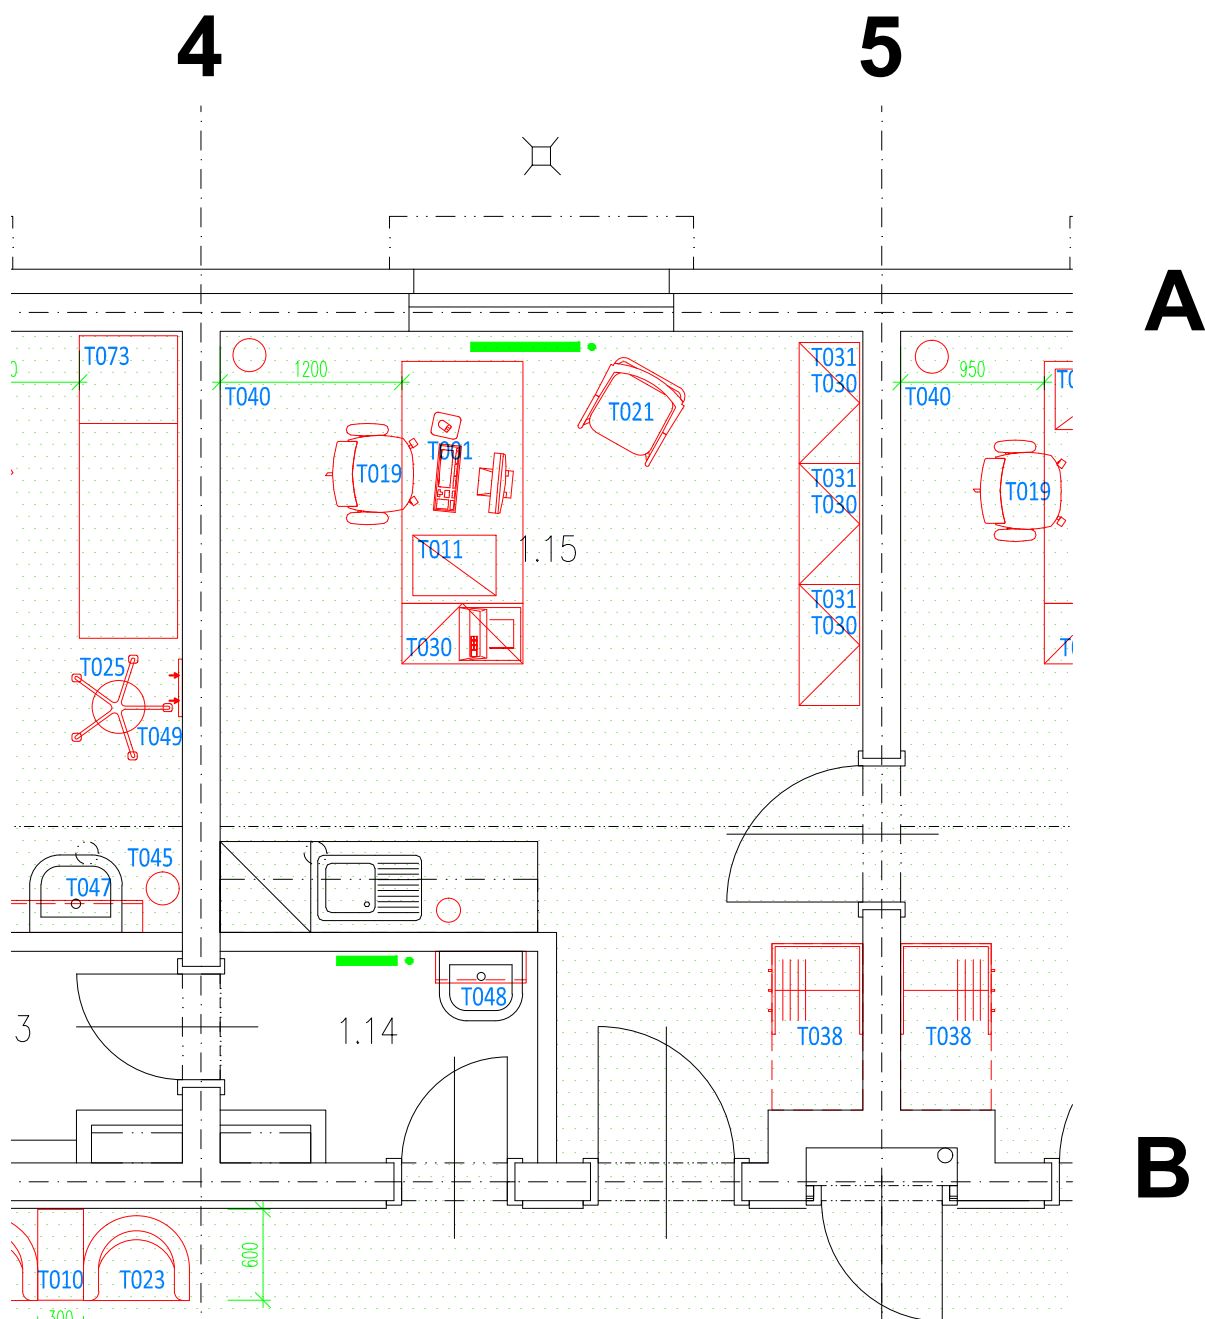

Číslo	Jméno	Plocha [m ²]	Výška [m]	Výška světlá [m]
1.15	EKONOM+ÚČETNÍ, KANCELÁŘ	19.76	2.84	

DOMOV PRO SENIORY - HUSTOPEČE


VÝŘEZ 1.NP (1:50) - 1.16 ŘEDITEL, KANCELÁŘ

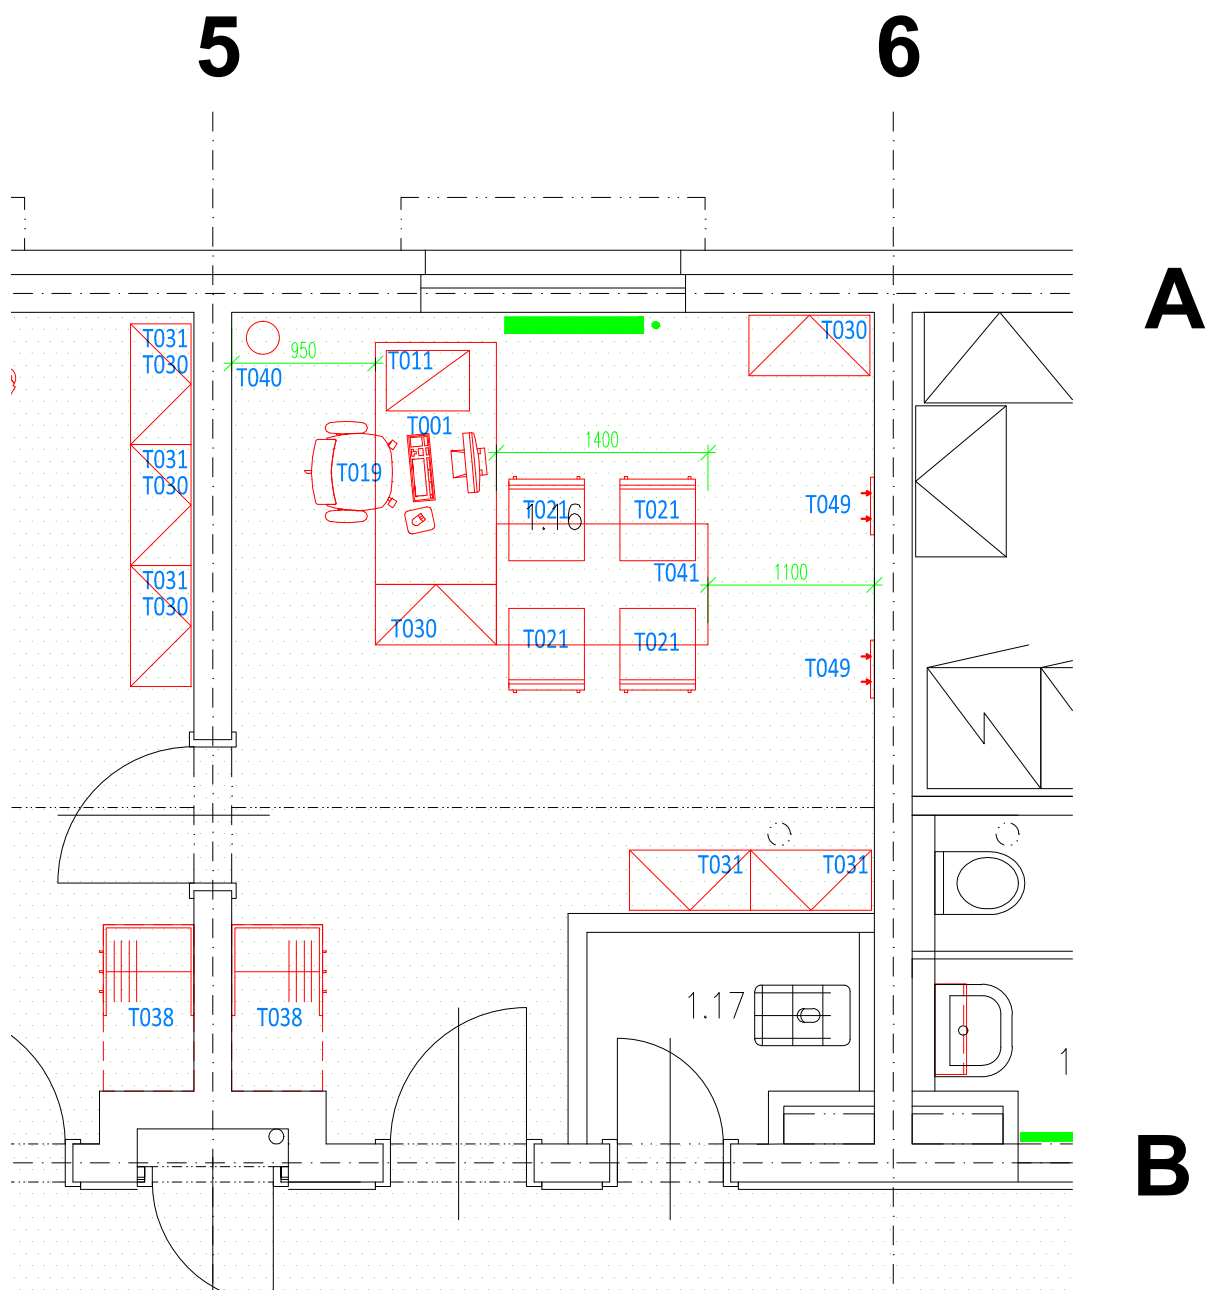

Číslo	Jméno	Plocha [m ²]	Výška [m]	Výška světlá [m]
1.16	ŘEDITEL, KANCELÁŘ	20.29	2.84	

DOMOV PRO SENIORY - HUSTOPEČE

VÝŘEZ 1.NP (1:50) - 1.33 DVOULŮŽKOVÝ POKOJ

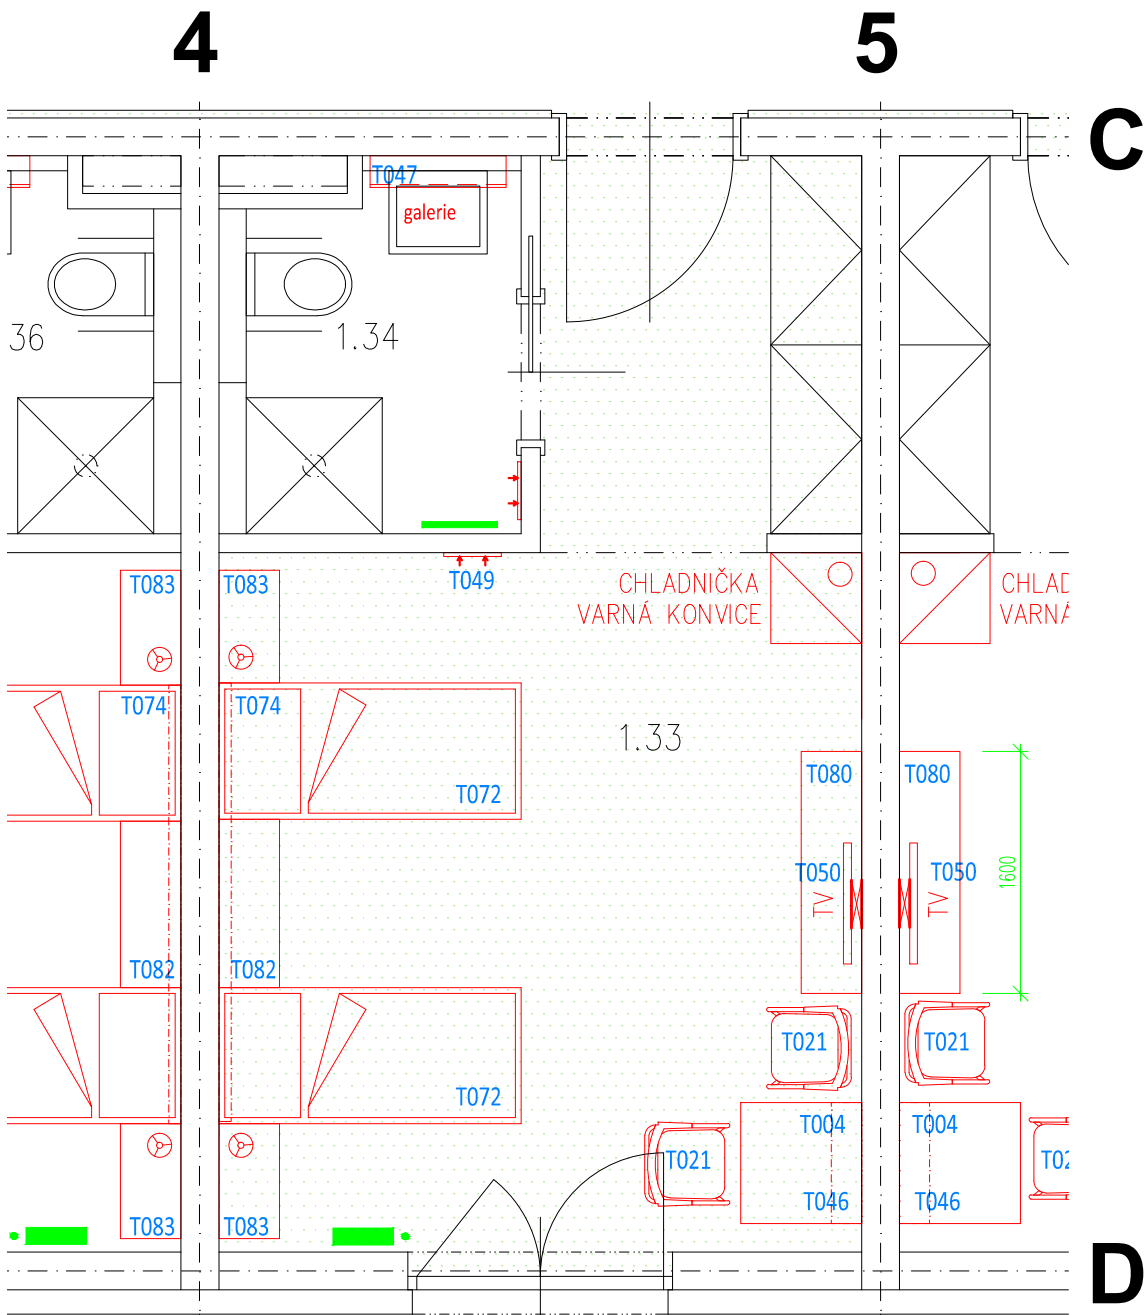

Číslo	Jméno	Plocha [m ²]	Výška [m]	Výška světlá [m]
1.33	DVOULŮŽKOVÝ POKOJ	25.44	2.84	2.40/-

DOMOV PRO SENIORY - HUSTOPEČE

VÝŘEZ 1.NP (1:50) - 1.26 JÍDELNA

