


DOMOV PRO SENIORY - HUSTOPEČE



3.NP (1:100) - SCHÉMA

POZNÁMKA: SOUČASTÍ DODÁVKY INTERIÉRU JSOU POUZE PRVKY UVEDENÉ V SOUPISU PRACÍ

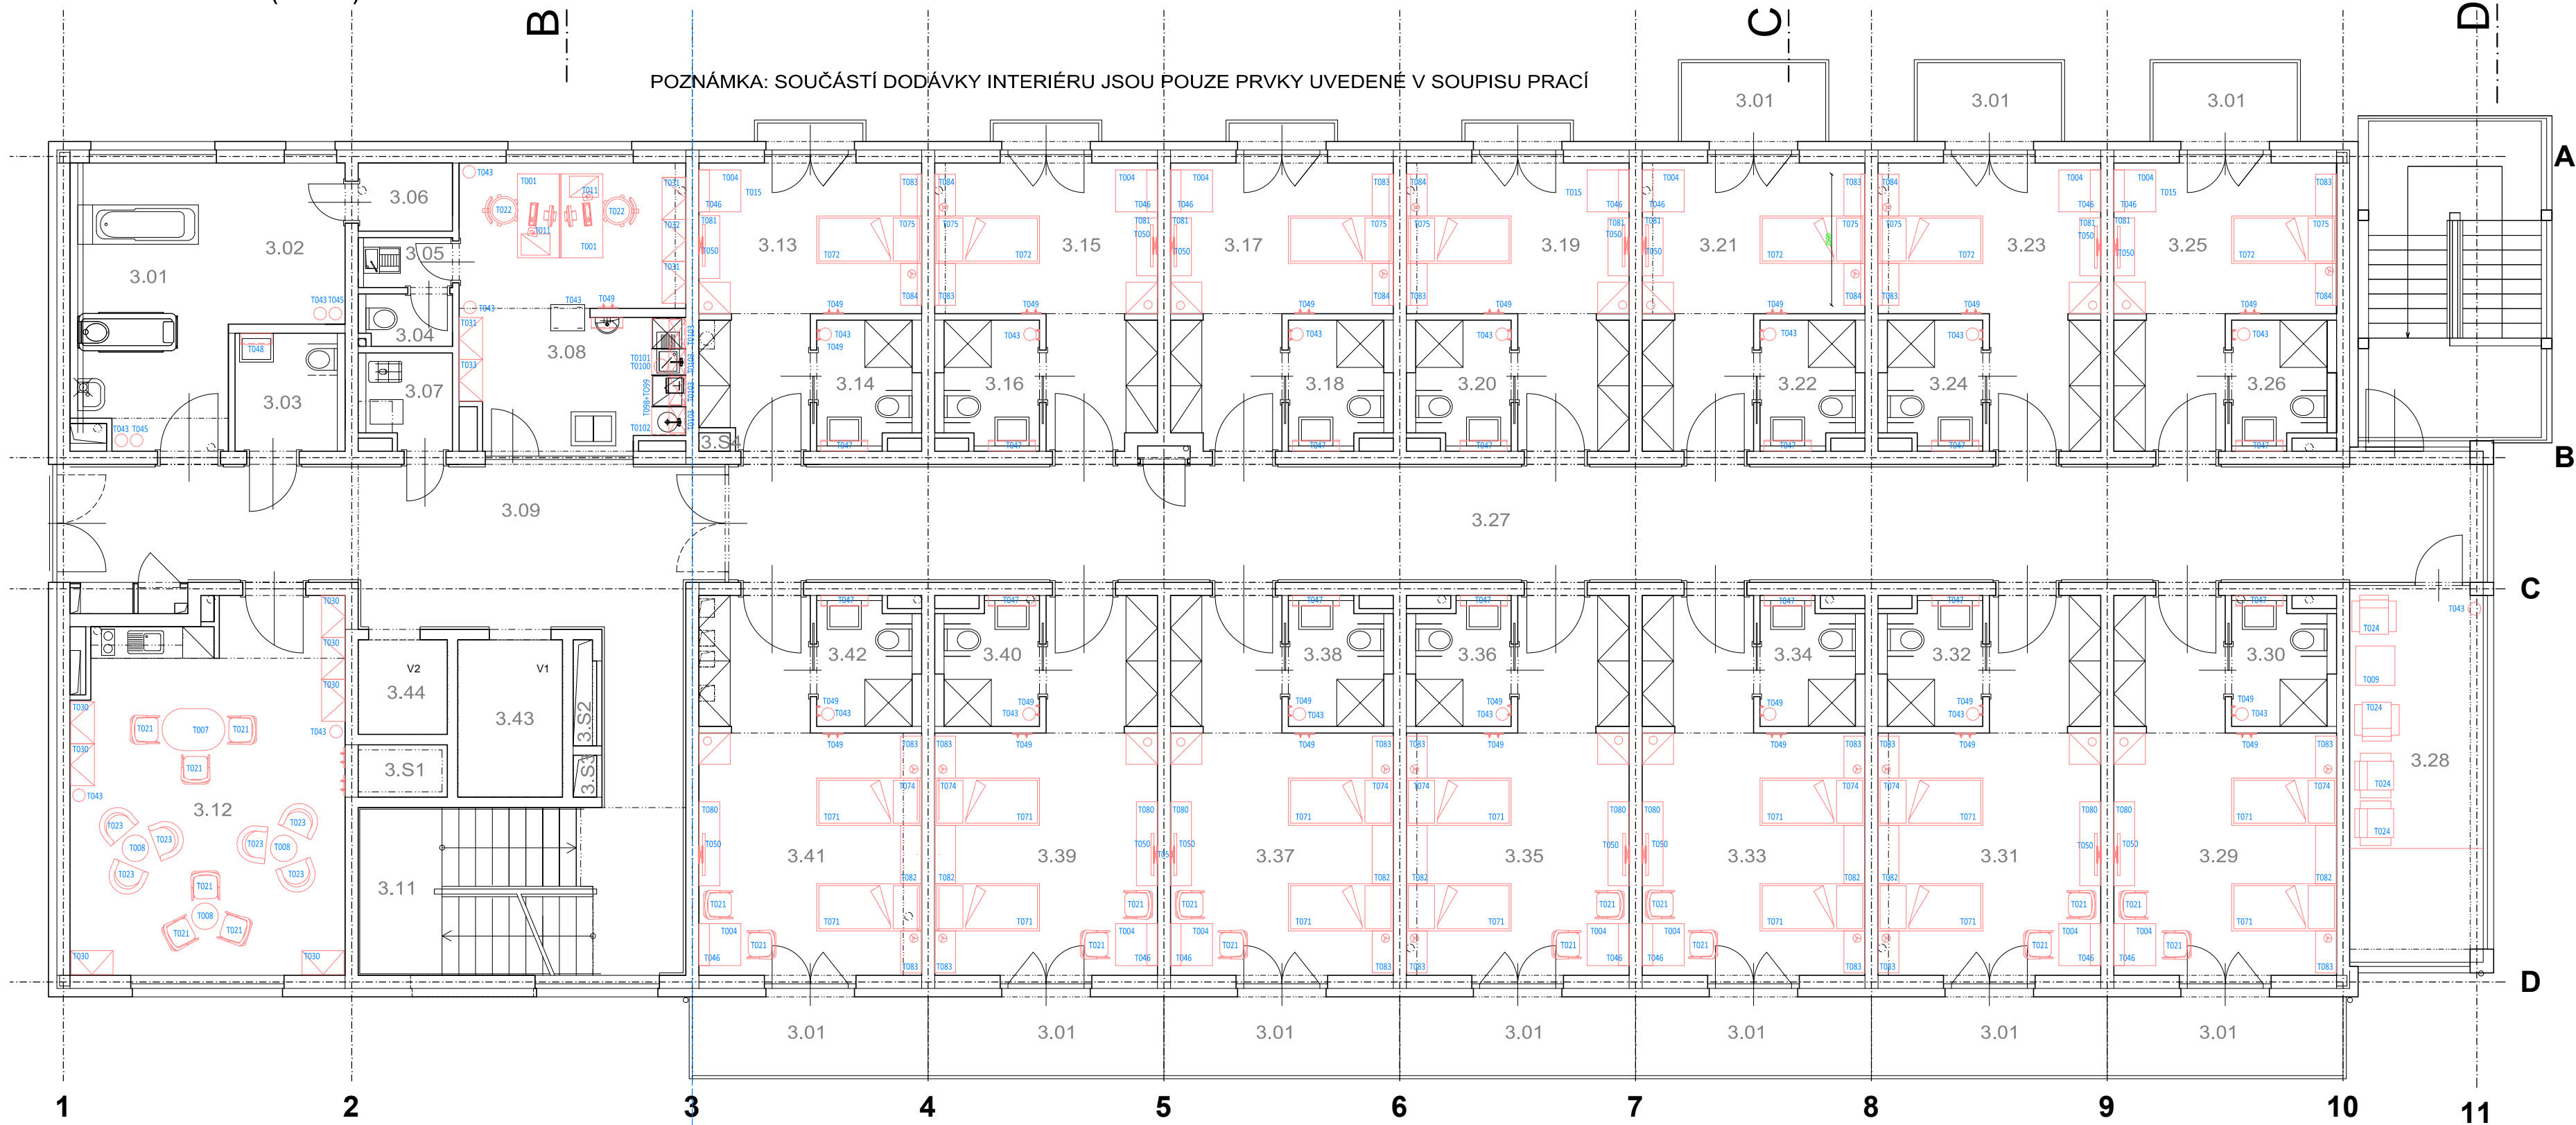

Legenda místností				
Číslo	Jméno	Plocha [m²]	Výška [m]	Výška sv. [m]
3.01	KOUPELNA	15.53	2.59	2.30/-
3.02	SKLAD VOZÍKŮ A POMŮCEK	6.84	2.59	
3.03	WC	5.05	2.59	2.30
3.04	WC	1.65	2.59	2.30
3.05	UMÝVÁRNA	1.70	2.59	2.30
3.06	SKLAD PRÁDLA	2.51	2.59	2.30
3.07	ÚKLID, MYTÍ MÍŠ	3.06	2.59	2.30
3.08	PEČOVATELKY	23.10	2.59	2.30/-
3.09	CHODBA	46.17	2.59	2.30/2.45
3.11	SCHODIŠTĚ	13.76	2.59	
3.12	SPOLEČENSKÁ MÍSTNOST, KNIHOVNA, INTERNET	36.56	2.59	2.25/-
3.13	JEDNOLŮŽKOVÝ POKOJ	17.68	2.59	2.30/-
3.14	WC+KOUPELNA	4.46	2.59	2.30
3.15	JEDNOLŮŽKOVÝ POKOJ	17.78	2.59	2.30/-
3.16	WC+KOUPELNA	8.93	2.59	2.30
3.17	JEDNOLŮŽKOVÝ POKOJ	18.00	2.59	2.30/-
3.18	WC+KOUPELNA	4.46	2.59	2.30
3.19	JEDNOLŮŽKOVÝ POKOJ	18.00	2.59	2.30/-
3.20	WC+KOUPELNA	4.46	2.59	2.30
3.21	JEDNOLŮŽKOVÝ POKOJ	18.00	2.59	2.30/-
3.22	WC+KOUPELNA	4.46	2.59	2.30
3.23	JEDNOLŮŽKOVÝ POKOJ	18.00	2.59	2.30/-
3.24	WC+KOUPELNA	4.46	2.59	2.30
3.25	JEDNOLŮŽKOVÝ POKOJ	18.00	2.59	2.30/-
3.26	WC+KOUPELNA	4.46	2.59	2.30
3.27	CHODBA	79.86	2.59	2.45
3.28	ZIMNÍ ZAHRADA, NÁVŠTĚVY, DĚTSKÝ KOUTEK	18.26	2.59	
3.29	DVOULŮŽKOVÝ POKOJ	25.44	2.59	2.30/-
3.30	WC+KOUPELNA	4.39	2.59	2.30
3.31	DVOULŮŽKOVÝ POKOJ	25.44	2.59	2.30/-
3.32	WC+KOUPELNA	4.46	2.59	2.30
3.33	DVOULŮŽKOVÝ POKOJ	25.44	2.59	2.30/-
3.34	WC+KOUPELNA	4.39	2.59	2.30
3.35	DVOULŮŽKOVÝ POKOJ	25.44	2.59	2.30/-
3.36	WC+KOUPELNA	4.39	2.59	2.30
3.37	DVOULŮŽKOVÝ POKOJ	25.44	2.59	2.30/-
3.38	WC+KOUPELNA	4.46	2.59	2.30
3.39	DVOULŮŽKOVÝ POKOJ	25.44	2.59	2.30/-
3.40	WC+KOUPELNA	4.39	2.59	2.30
3.41	DVOULŮŽKOVÝ POKOJ	25.44	2.59	2.30/-
3.42	WC+KOUPELNA	4.46	2.59	2.30
3.43	VÝTAHOVÁ ŠACHTA V1			
3.44	VÝTAHOVÁ ŠACHTA V2			
3.45	BALKON	4.40		
3.46	BALKON	13.19		
3.47	BALKON	13.19		
3.48	TERASA	7.02		
3.49	TERASA	7.02		
3.50	TERASA	7.02		
3.51	TERASA	7.02		
3.52	TERASA	7.02		
3.53	TERASA	7.02		
3.54	TERASA	7.02		
3.S1	INSTALAČNÍ ŠACHTA			
3.S2	INSTALAČNÍ ŠACHTA			
3.S3	INSTALAČNÍ ŠACHTA			
3.S4	INSTALAČNÍ ŠACHTA			

Schéma orientace objektu

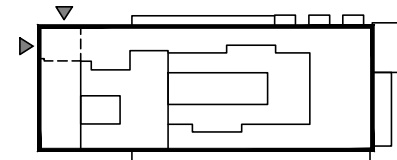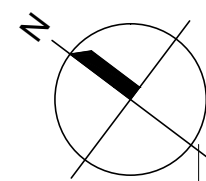

Vzorově řešené prostory