

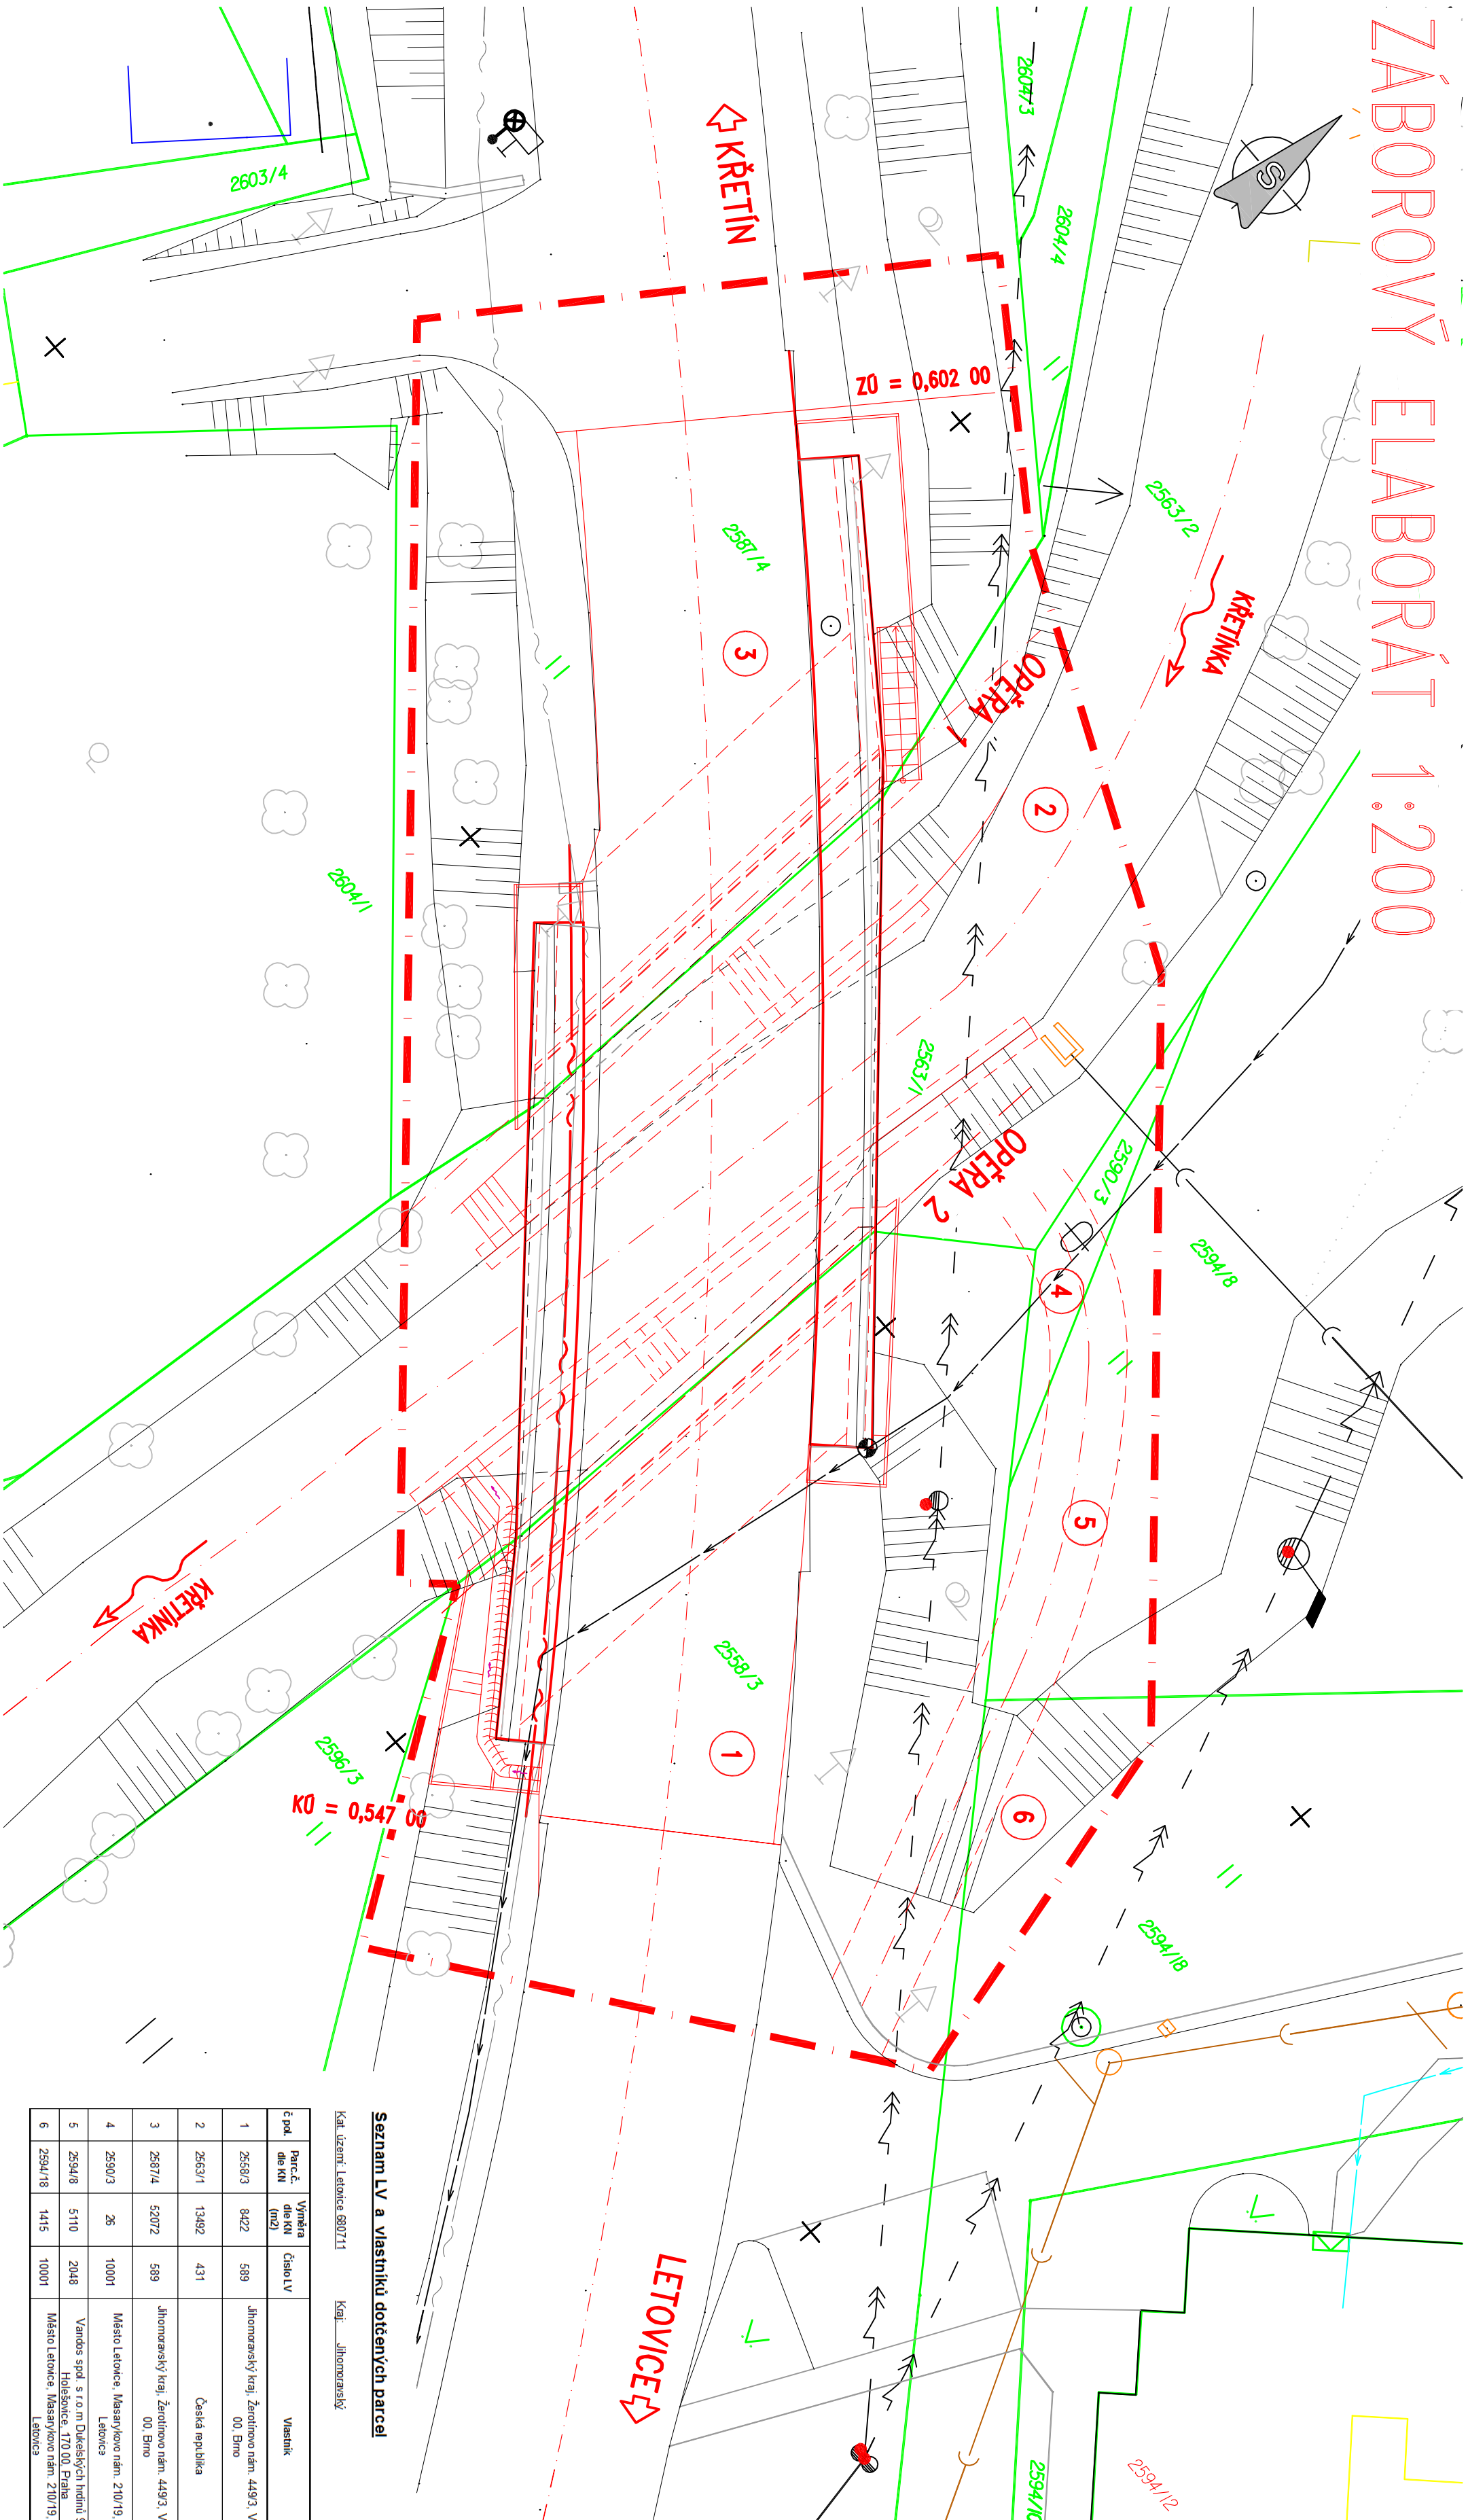
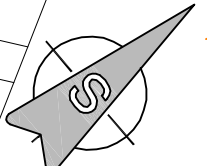


ZÁBOROVÝ ELABORÁT 1:200

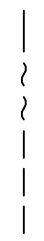


LEGENDA

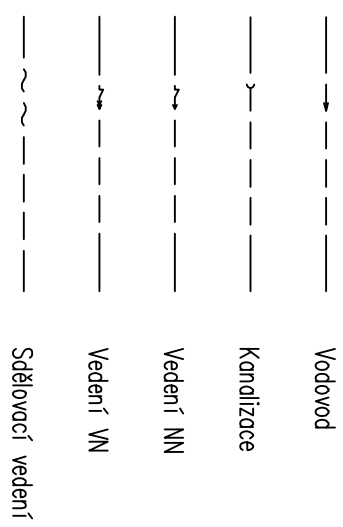


STAVAJCI SITE:

 

SITUACE:



č. pok.	Parc. č. katastr. územ. (m2)	Číslo LV	Vlastník	Právo hospodářství s majetkem státu	Druh pozemku, typ budovy	Zuř. pozemku, výměra	Zař. účelový pozemku	BREJ	Plocha dočasně zvlhová (m2)	Plocha trvalého záhonu (m2)
1	255803	8422	589	Jihomoravský kraj, Zvotřínovo nám. 44/93, Veverí, 602 00, Brno	Správa a udržba silnic úřk., p.k.o., Zvotřínovo nám. 44/93, Veverí, 602 00, Brno	ostatní plocha	silnice	-	557	0
2	255371	13492	431	Česká republika	Povodí Moravy, s.p. Divačská 323/11, Veverí, 602 00, Brno	vodní plocha	korýto vodního toku	-	518	0
3	253714	52072	589	Jihomoravský kraj, Zvotřínovo nám. 44/93, Veverí, 602 00, Brno	Správa a udržba silnic úřk., p.k.o., Zvotřínovo nám. 44/93, Veverí, 602 00, Brno	ostatní plocha	silnice	-	594	0
4	253003	26	10001	Město Letovice, Masarykovo nám. 270/19, 619 61, Letovice	ostatní plocha	reprodní pás	-	-	24	0
5	253408	5710	2048	Vandros spol. s r.o.m. Dubavských hrdinů 97/122, Holčovice, 170 00, Praha	ostatní plocha	manipulační	-	-	92	0
6	253478	1415	10001	Město Letovice, Masarykovo nám. 270/19, 619 61, Letovice	ostatní plocha	reprodní pás	-	-	50	0

AKCE	II/365 LETOVICE, MOST EV.Č. 365-013	
STUPENÍ PD	PRO VYDÁNÍ STAVEBNÍHO ROZHODNUTÍ / PRO PROVÁDĚNÍ STAVBY	
INVESTOR	JIHOMORAVSKÝ KRAJ	
SPRAVCE	Žerotínovo nám. 315, 601 82, Brno	
GENERÁLNÍ PROJEKTANT	SUS Jmk, příspěvková organizace kraje Žerotínovo nám. 315, 601 82, Brno	 LINK PROJEKT Makovského nám. 2, 616 00 Brno

SOUŘADNICOVÝ SYSTÉM: S-JTSK, VYŠKOVÝ SYSTÉM: BvU	
ZODP. PROJEKTANT	ING. DAVID MLČÁK
VYPRACOVAL	ING. DAVID MLČÁK
KRESLIL	ING. DAVID MLČÁK
KONTROLOVAL	ING. PETR ČHÁK
KRAL: JIHOMORAVSKÝ	MÍSTO: LETOVICE
MAZEJ AKCE II/365 LETOVICE, MOST EV.Č. 365-013	
MAZEJ OBJEKTU	
MAZEJ PŘÍLOHY	
ZÁBOROVÝ ELABORÁT	
LINK PROJEKT Motosklo nám. 2, 616 00 Brno	
DATUM	KVĚTEN 2014
FORMÁT	A4
MĚŘITKO	1:200
ÚČEL	DSP/PDPS
ČÍS. ZAKÁZKY	14 014
ARCHIVNÍ ČÍS.	
ČÍS. SOUPRAVY	ČÍS. PŘÍLOHY
	E.2