

LEGENDA SILNOPROUD:


- REx STÁVAJÍCÍ ROZVADĚČ
- RK NOVÝ ROZVADĚČ
- KABELOVÁ TRASA ŽLAB 100/50 /GRIPY
- ZÁSUVKOVÝ OBVOD 230V CYKY 3Cx2,5mm
- SVĚTELNÝ OBVOD CYKY 3x1,5mm/H05W-F 5x0,75mm
- LED PÁSEK
- KABELY ULOŽENY POD OMÍTKOU NEBO V TRUBKÁCH V PODLAHÁCH.
- SOUSTAVA : 3NPE stř. 50Hz 400/230V TN-C-S
- OCHRANA PŘED ŮRAZEM EL. PROUDEM : ZÁKLADNÍ-SE SAM. ODPOJENÍM OD ZDROJE

LEGENDA PŘÍSTROJŮ:

- 1x ZÁSUVKA 230V 16A IP 20 BARVA BILÁ VČETNĚ RÁMEČKU
- 1x ZÁSUVKA 230V 16A IP 20 BARVA VŘESOVÁ VČETNĚ RÁMEČKU, PŘEPĚTÍ T3
- KABELOVÉ VÝVODY PRO TECHNOLOGIE
- STOUPACÍ VEDENÍ
- 1x ZÁSUVKA 230V 16A IP 20 BARVA BILÁ MODUL 45X45
- 1x ZÁSUVKA 230V 16A IP 20 BARVA KARMINOVÁ MODUL 45X45, PŘEPĚTÍ T3
- 2x ZÁSUVKA 230V 16A IP 20 BARVA BILÁ VČETNĚ RÁMEČKU
- KRABICE SE SVORKAMI PRO PŘIPOJENÍ POSPOJOVÁNÍ NÁPOJENO CY 10MM
- PODLAHOVÁ KRABICE OBO S, 9 ks POZICEMI : ZÁS. 3x230V (BILÁ) + 3x230V (KARMINOVÁ) S PŘEPĚTÍM T3

LEGENDA PŘÍSTROJŮ:

- SPINAČ 10A 230V RÁZENÍ Č.1 IP 20 VČETNĚ KRYTKY A RÁMEČKU
- SPINAČ 10A 230V RÁZENÍ Č.5 IP 20 VČETNĚ KRYTKY A RÁMEČKU
- SPINAČ 10A 230V RÁZENÍ Č.6 IP 20 VČETNĚ KRYTKY A RÁMEČKU
- KABELOVÉ VÝVODY PRO TECHNOLOGIE

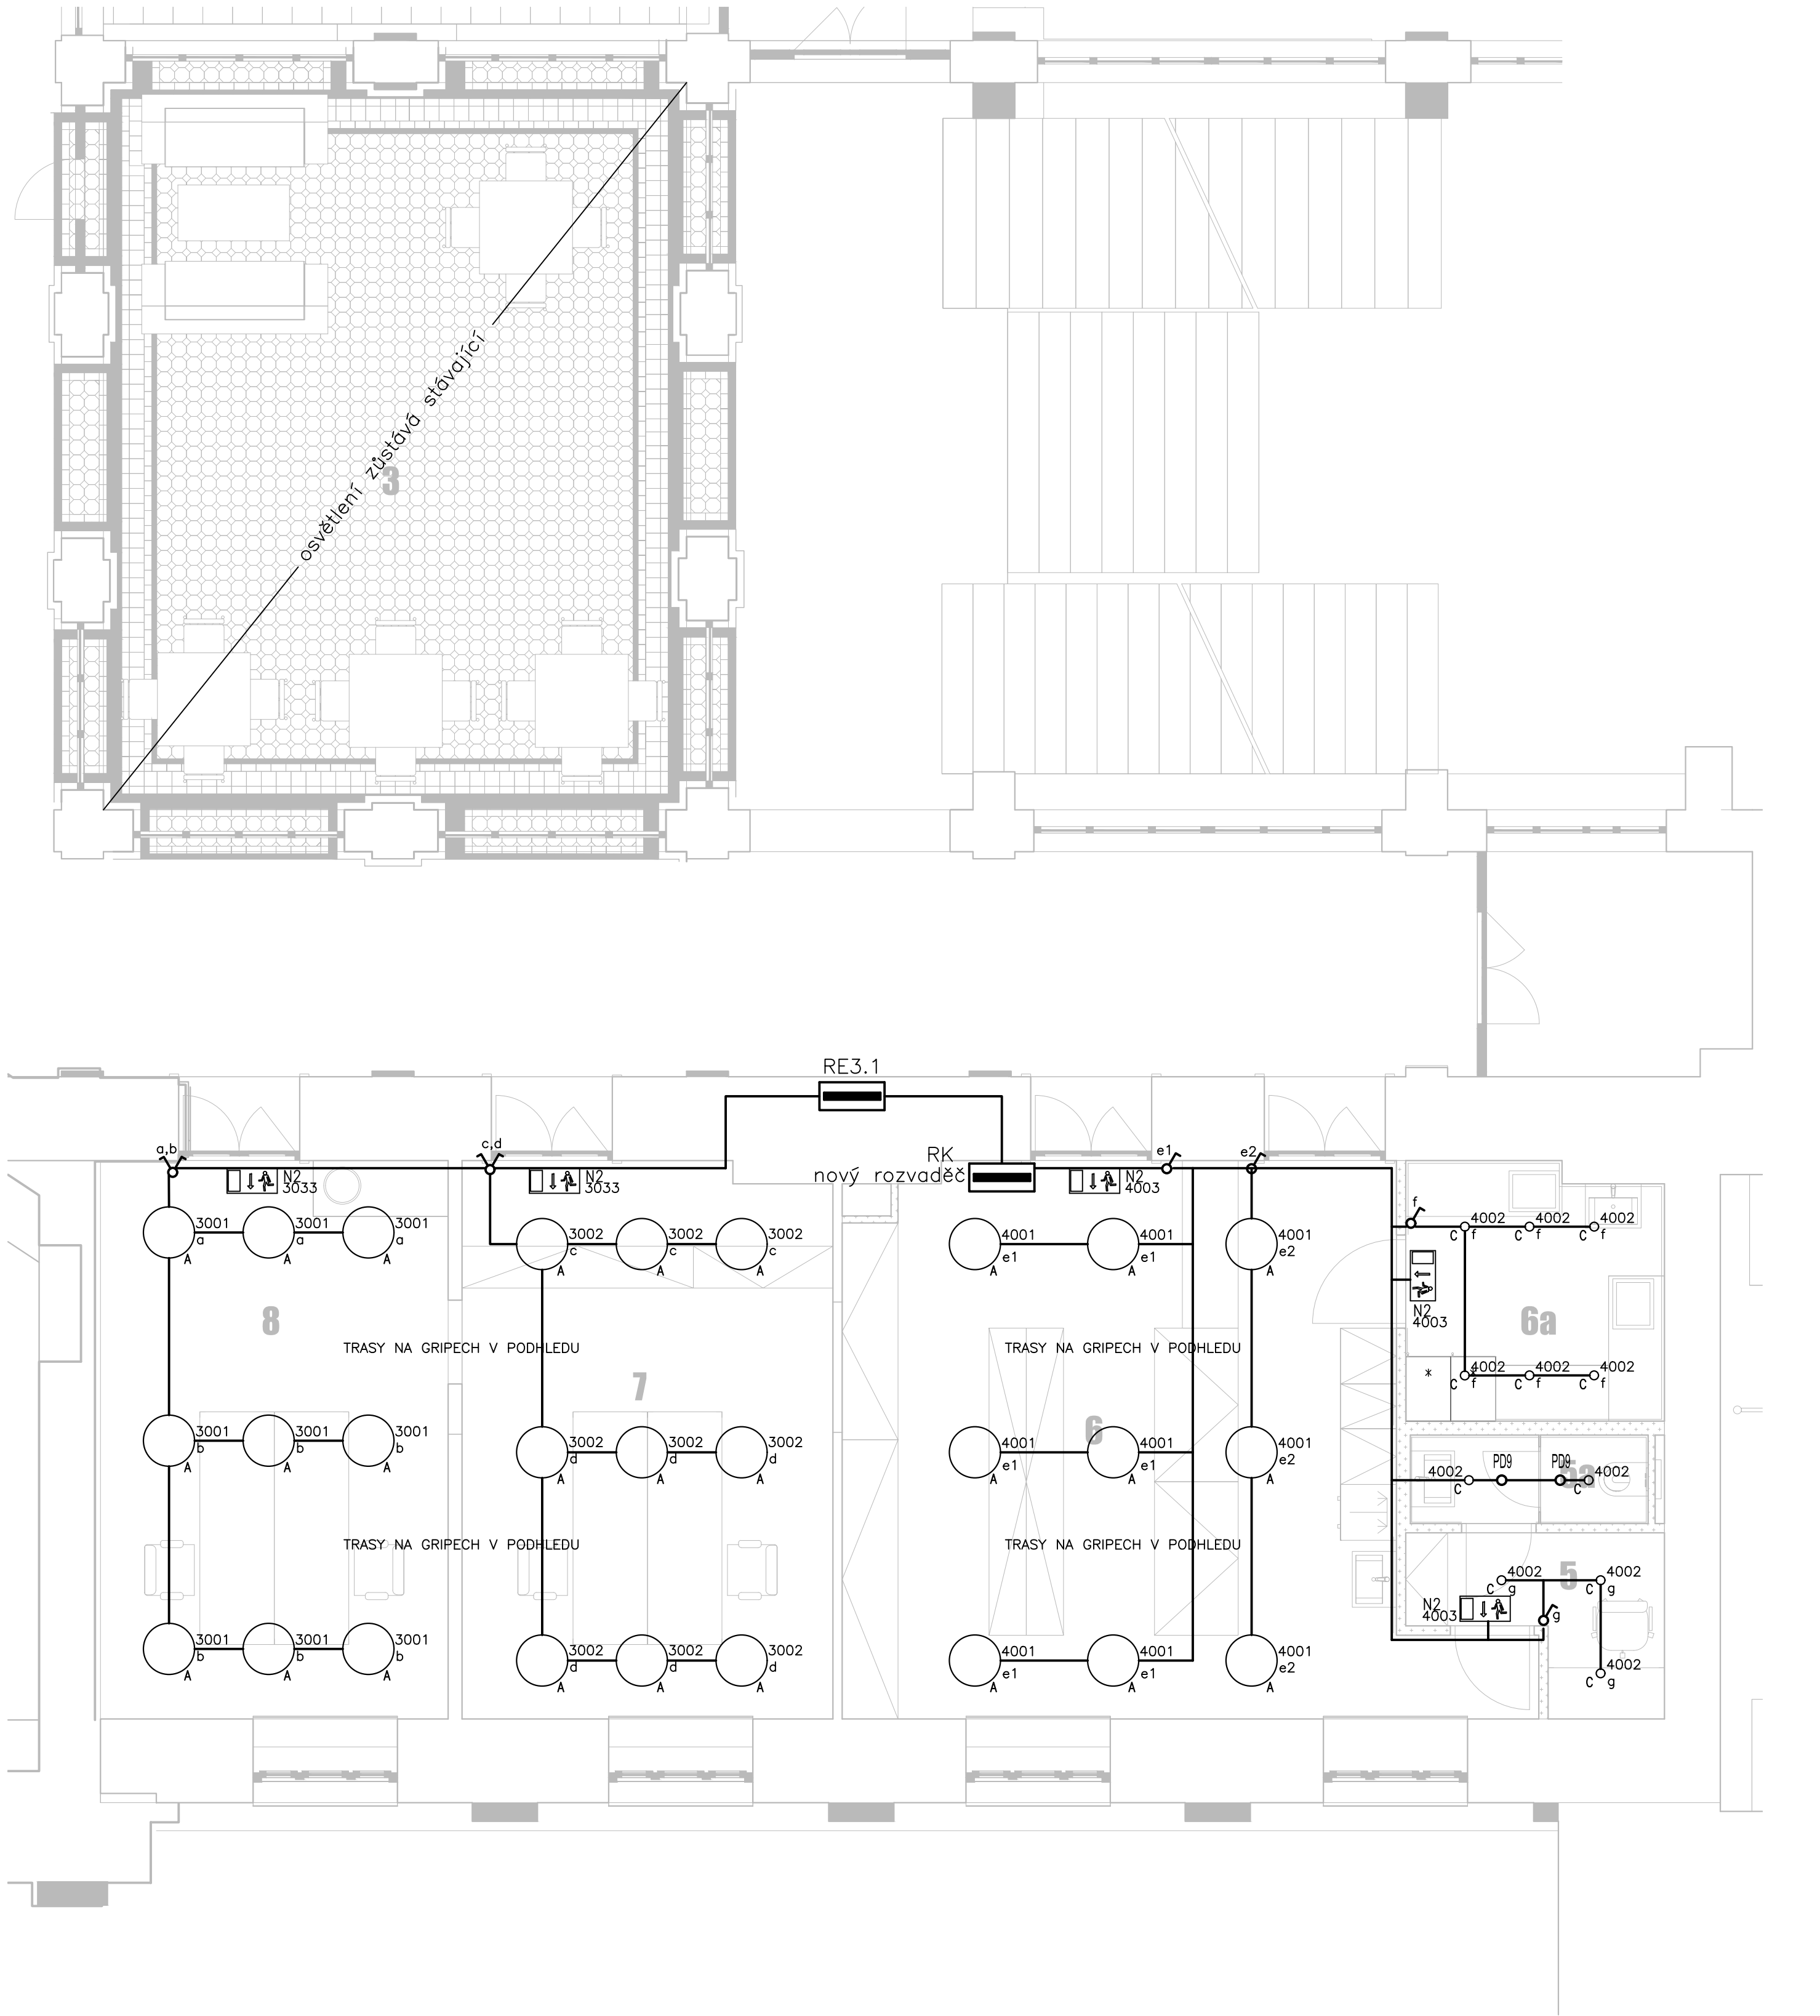

POZNÁMKA:

- POZICE ZÁSUVK V KUCHYŘSKÉ LINCE PODKLADU (OD ARCHITEKTA)
- UMÍSTĚNÍ SVĚTEL POUZE ORIENTAČNÍ, PŘESNÉ UMÍSTĚNÍ DLE VÝKRESU PODHLEDŮ
- DESIGN VYPÍNAČŮ A ZÁSUVK :
- OBECNĚ ZÁSUVKY V BARVĚ BILÁ, ZÁSUVKY PRO PC BARVA KARMINOVÁ/VŘESOVÁ
- VÝŠKA ZÁSUVK +250MM
- VÝŠKA VYPÍNAČŮ +1200MM
- VÝŠKÍ INTERIÉROVÝ PRVKŮ NUTNO KOORDINOVAT
- UMÍSTĚNÍ SVĚTEL POUZE ORIENTAČNÍ, PŘESNÉ UMÍSTĚNÍ DLE VÝKRESU PODHLEDŮ

LEGENDA SVÍTIDEL:

- PD9 DETEKTOR PŘÍTOMNOSTI PD9-M
- N2 ONTEC G LED + KID PIKTOGRAM
- OSTATNÍ DLE KNIHY SVÍTIDEL

VYPRACOVAL:	BC. MANA LUKÁŠ	ZODP.PROJEKTANT	MRKVIČA ZDENĚK	CATEGORY a.s. Videňská 125 619 00 Brno http://www.category.cz	
HLINIZ.PROJEKT:	GALČAN LUKÁŠ	KONTROLOVAL:	.		
INVESTOR:	JIHOMORAVSKÝ KRAJ			ARCHIVAČNÍ ČÍSLO:	Z191-0445
STAVBA:	KRAJSKÝ ÚŘAD JMK ŽEROTÍNŮVO NÁMĚSTÍ 449/3, 602 00 BRNO-STŘED – VEVEŘÍ			ÚČEL:	DPS
PROFESE:	SILNOPROUDÁ ELEKTROINSTALACE			DATUM:	03/2021
	PÚDORYS - 1.NP			FORMÁT	8xA4
				ČÍS. VÝKRESU	D3