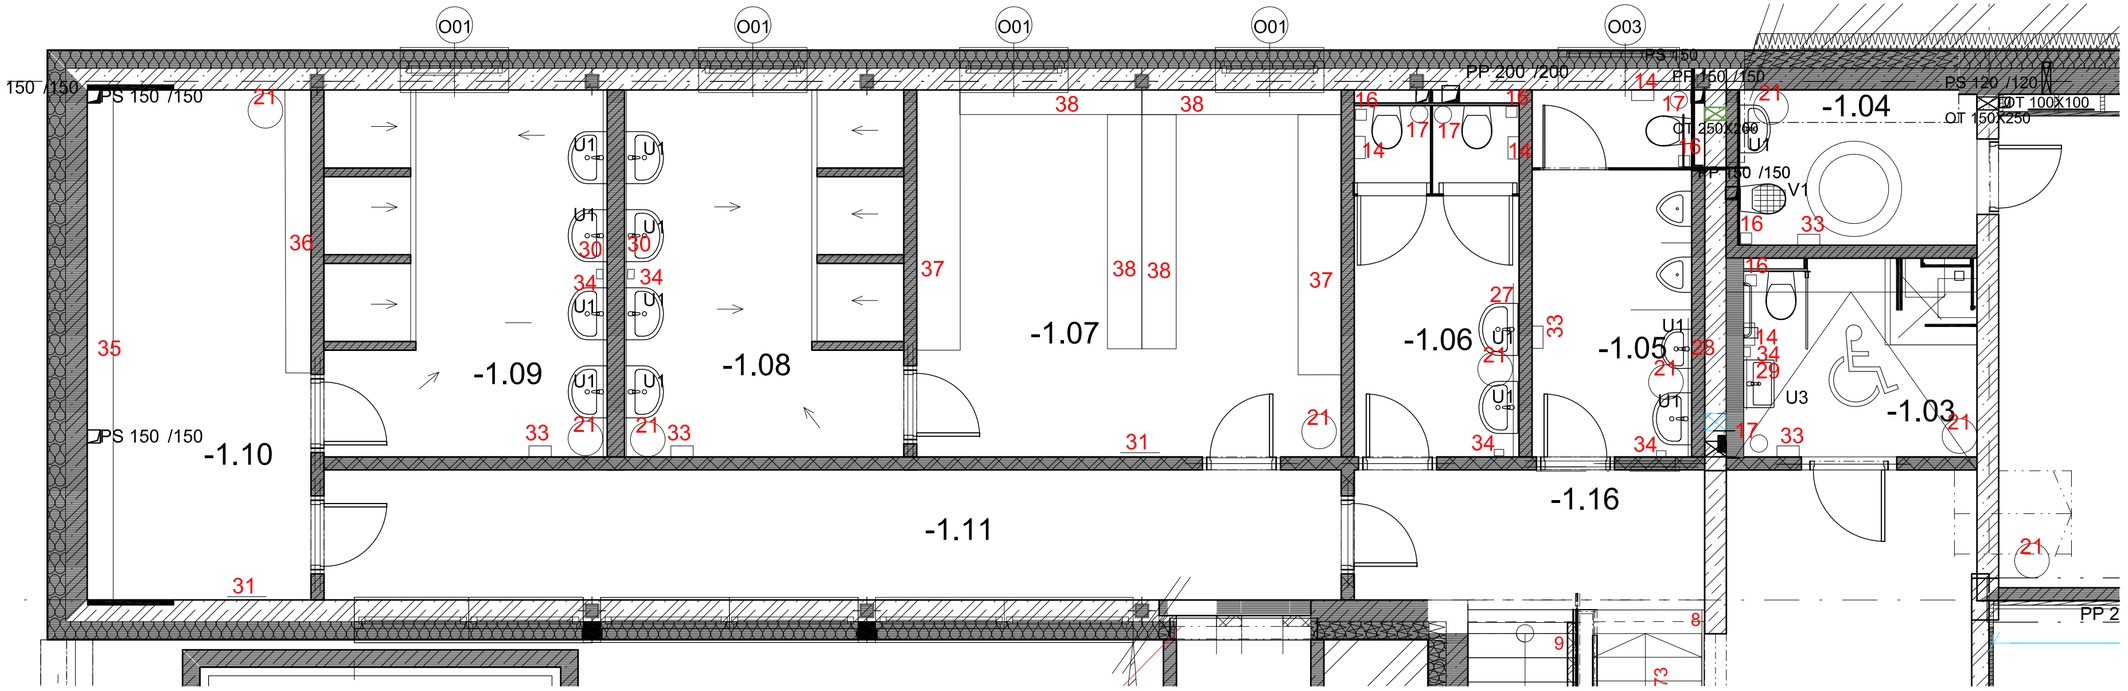

INTERIÉR 1PP - SOCIÁLNÍ ZAŘÍZENÍ