
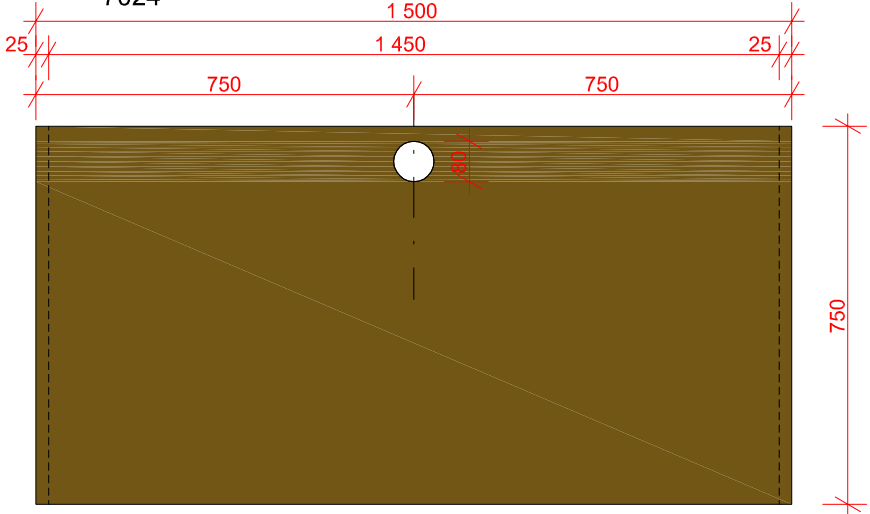
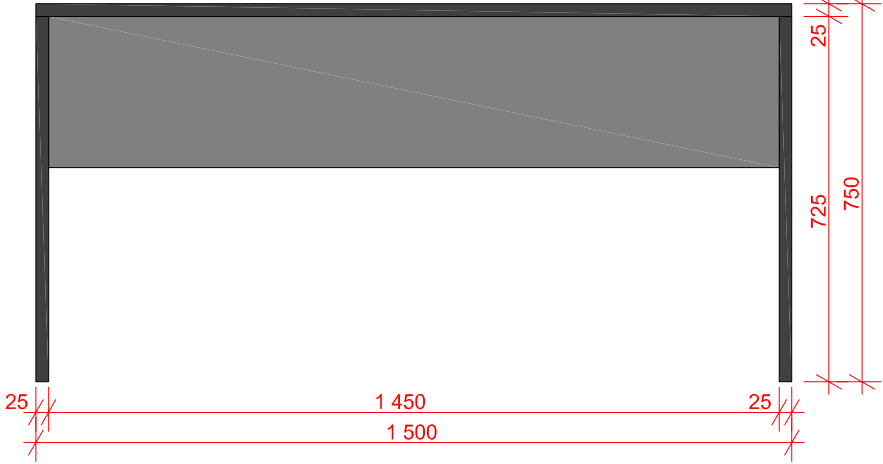
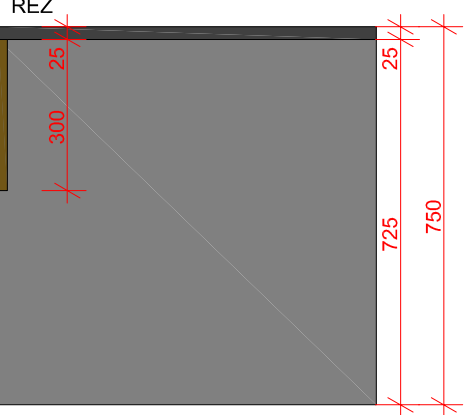
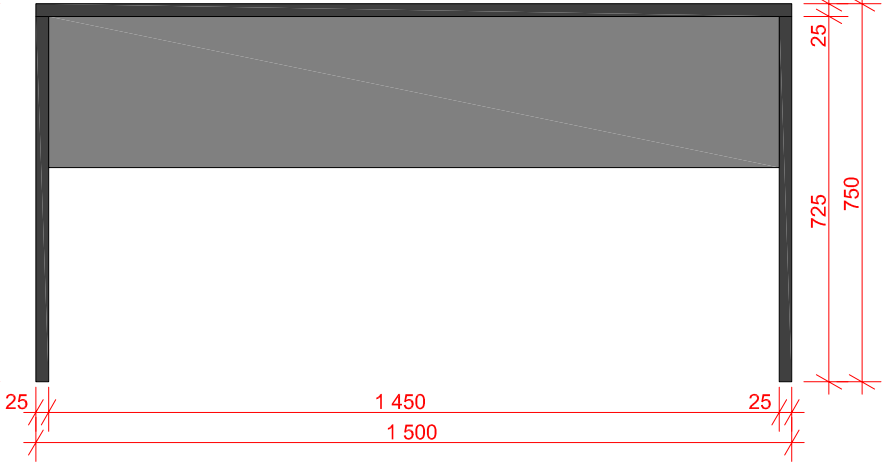
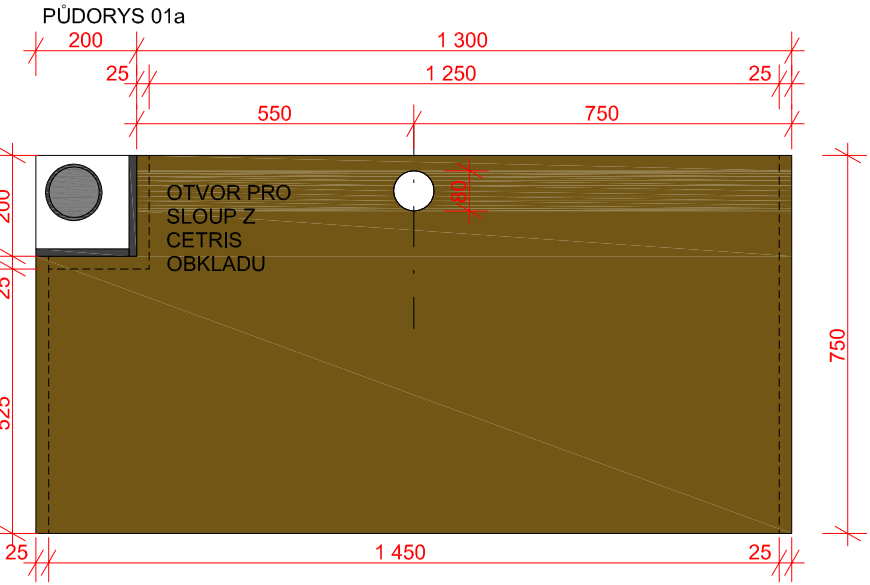
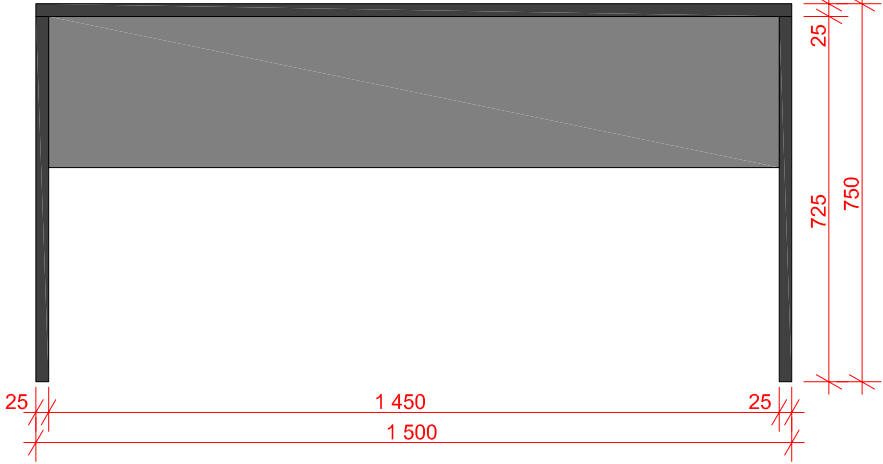
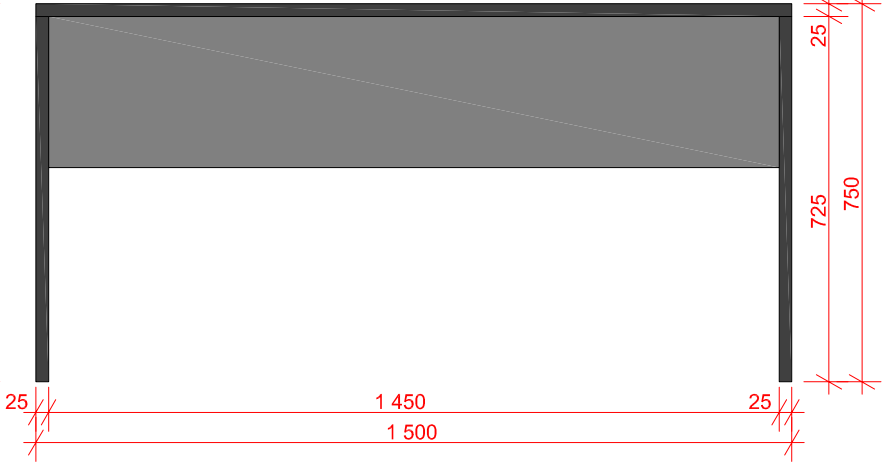
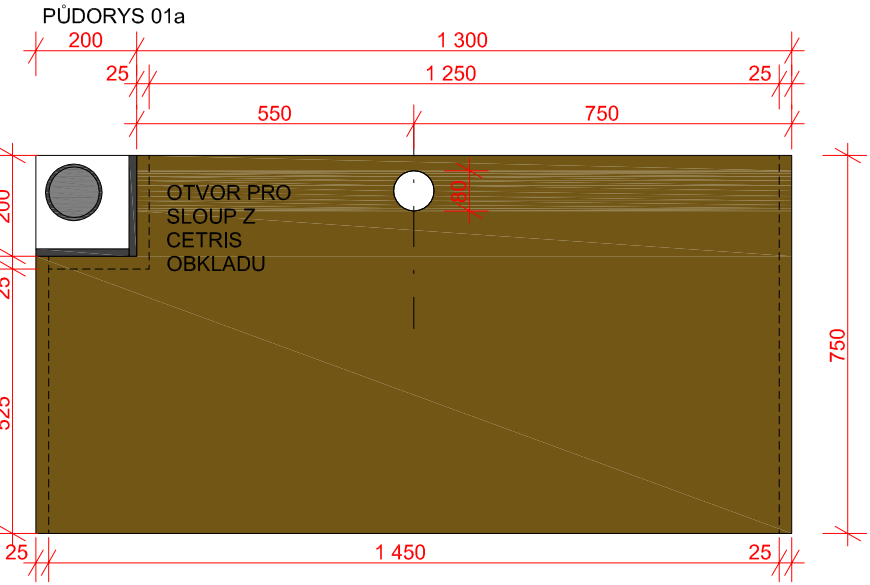
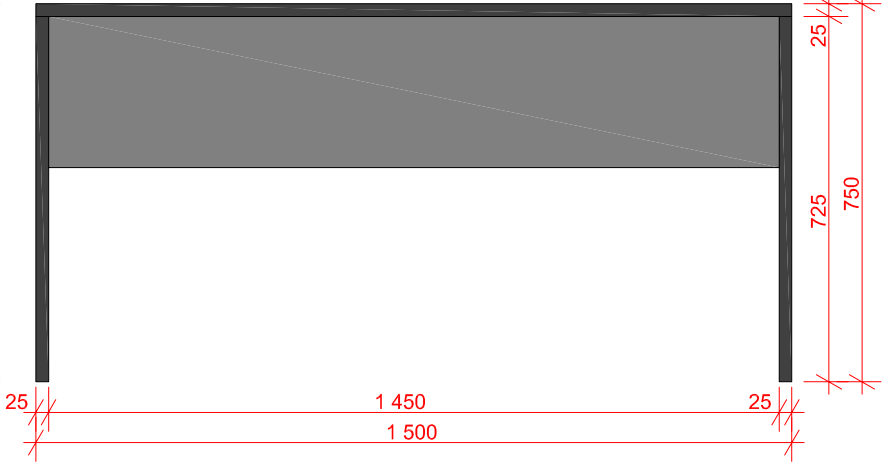
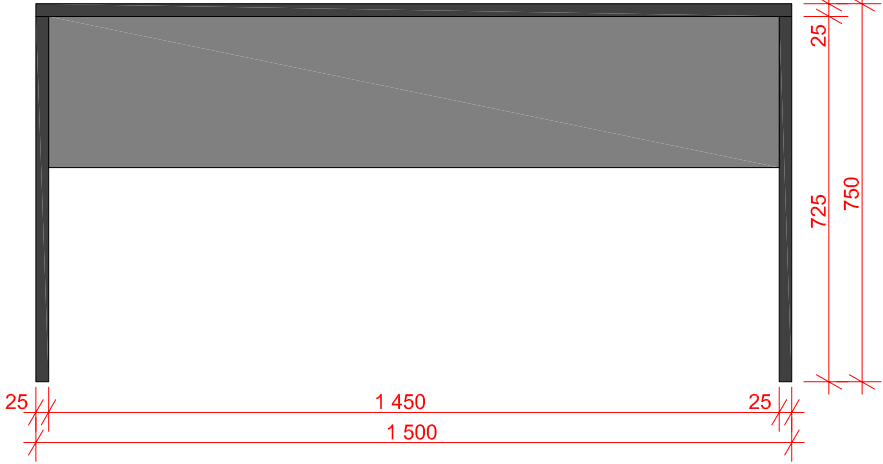
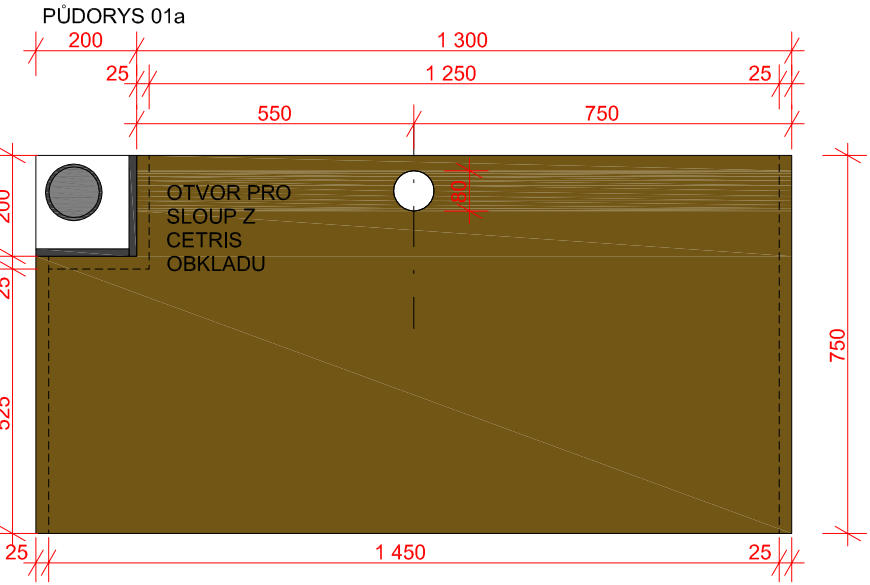
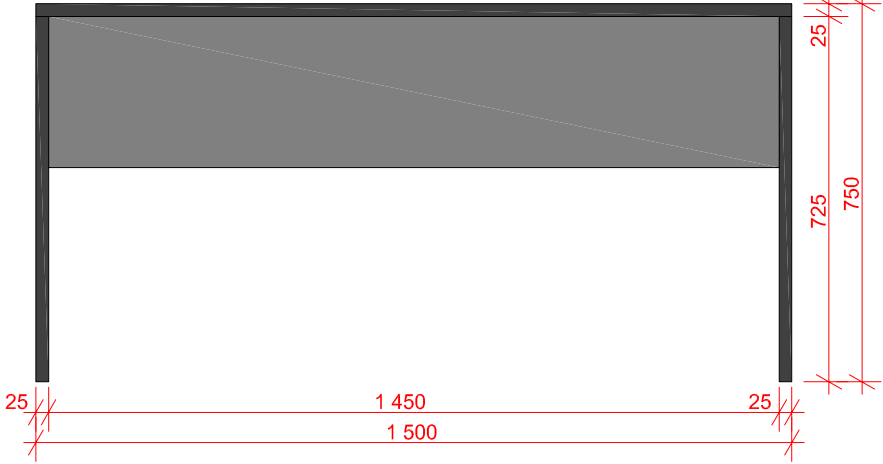
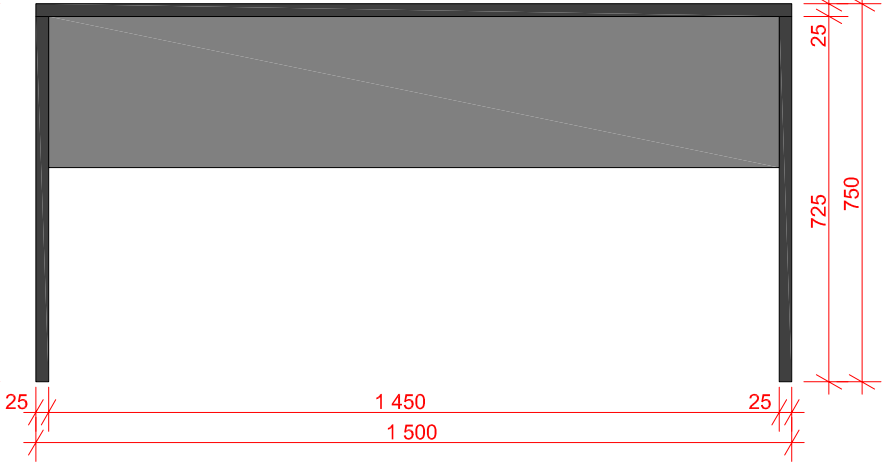
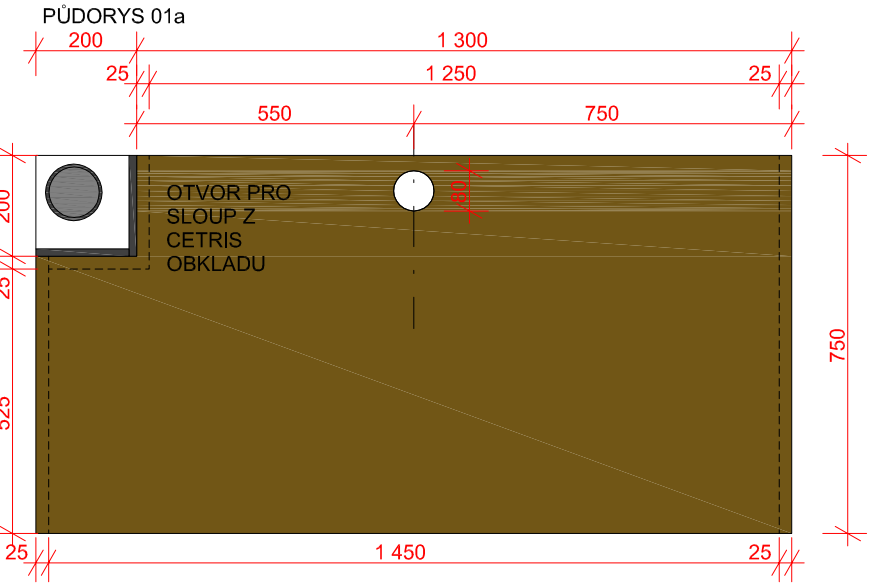
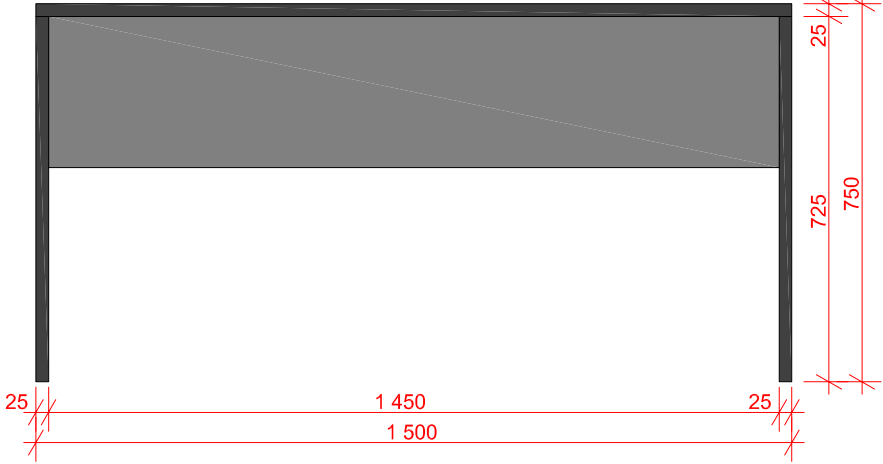
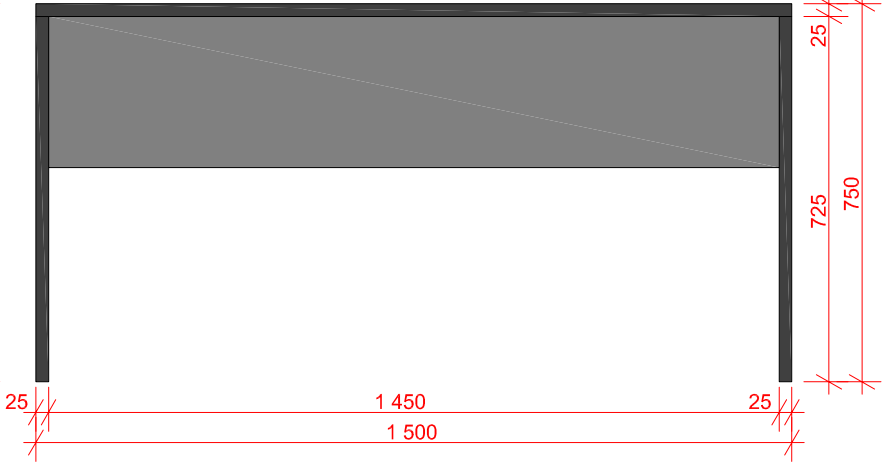
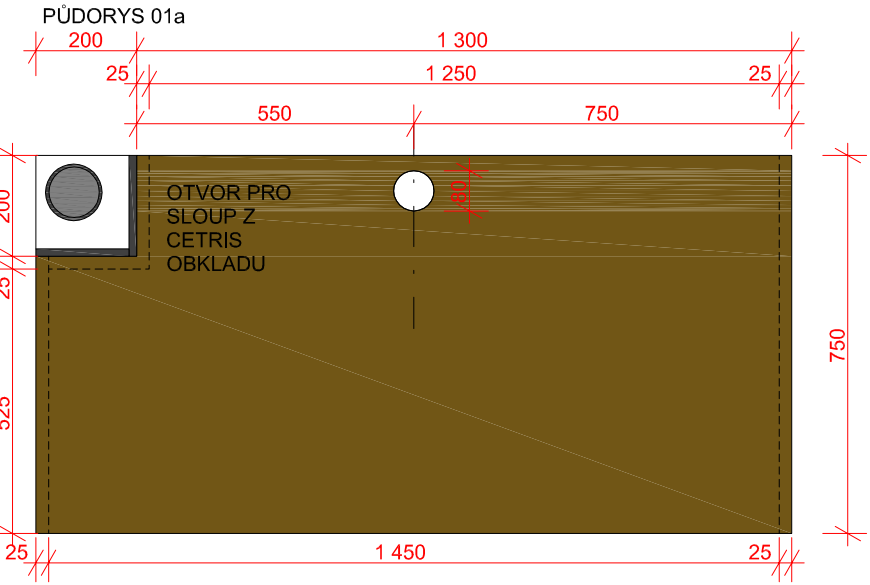
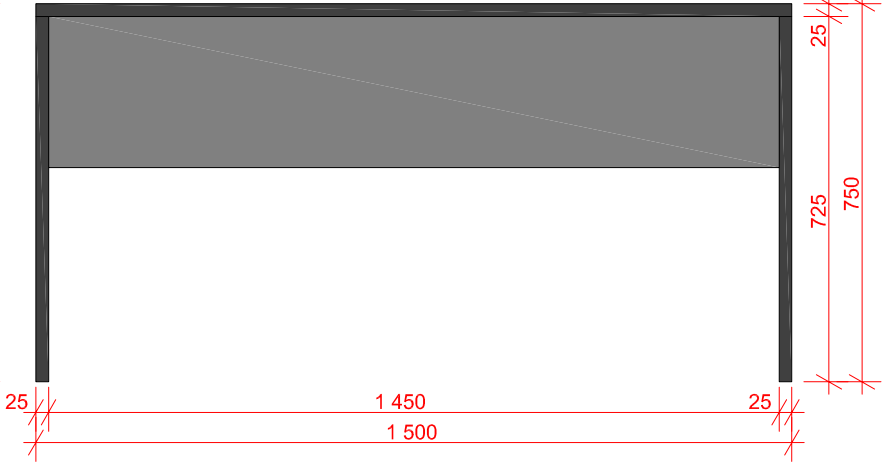
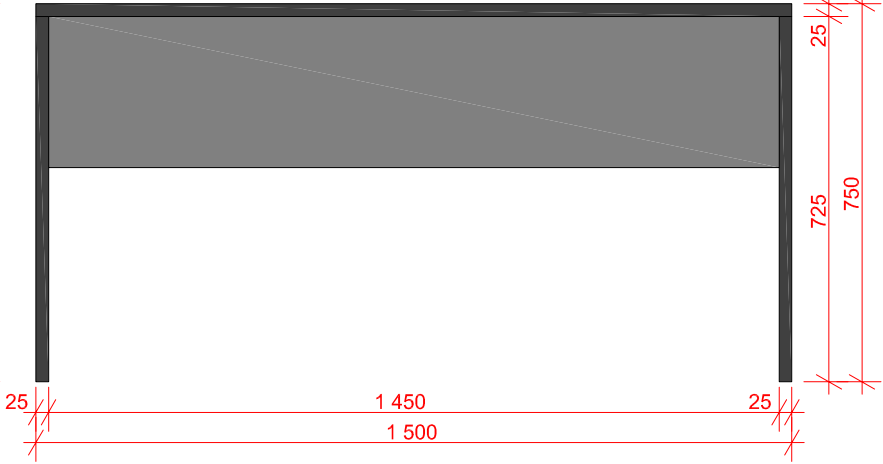
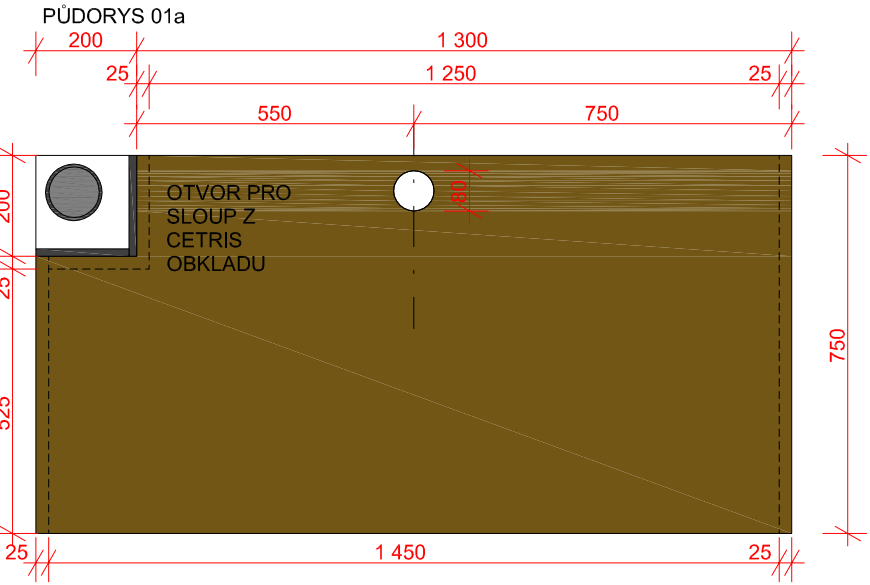
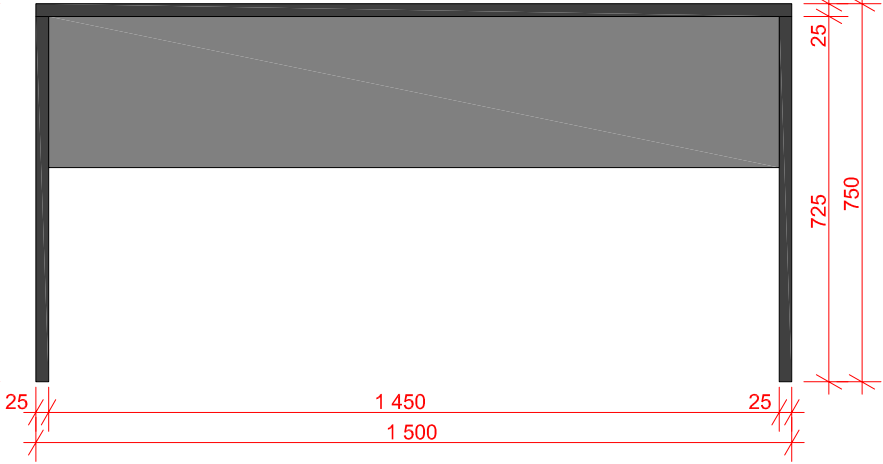
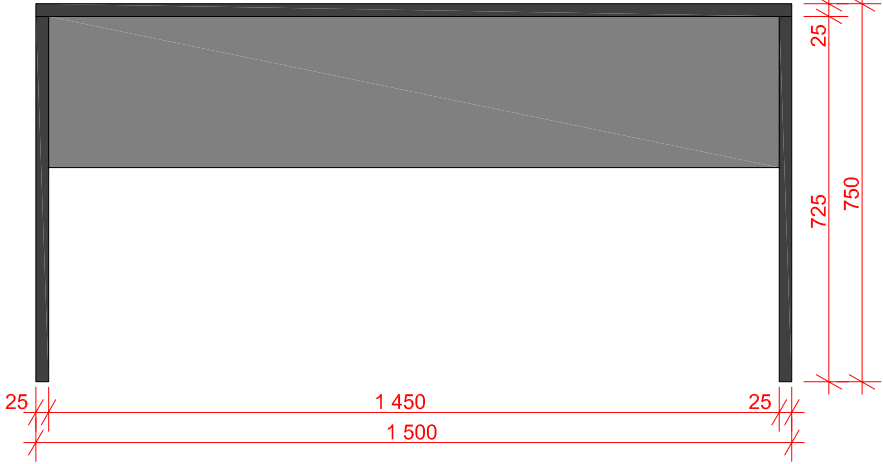
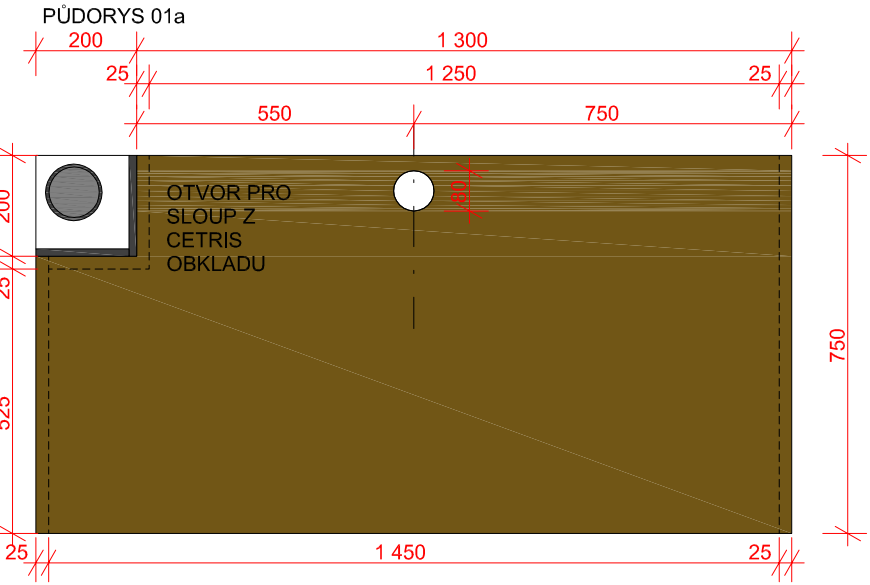
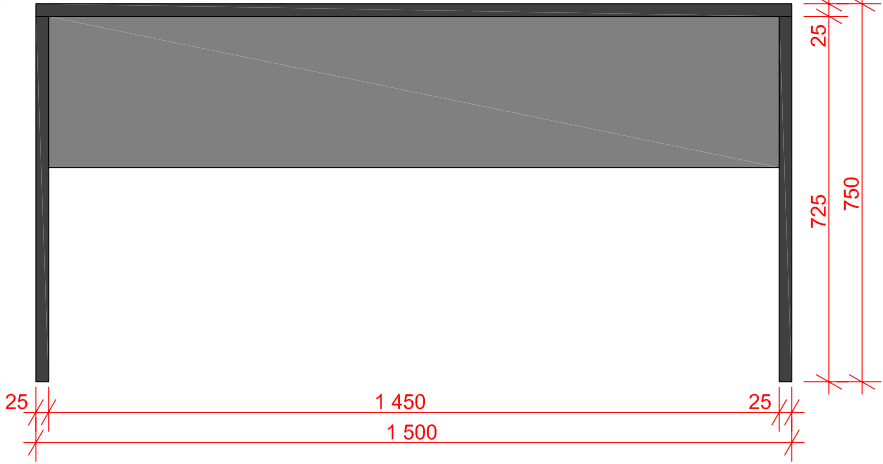
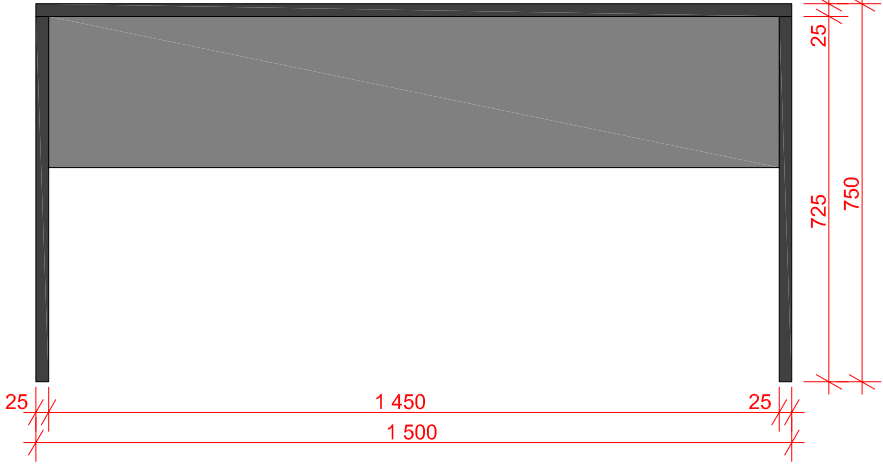
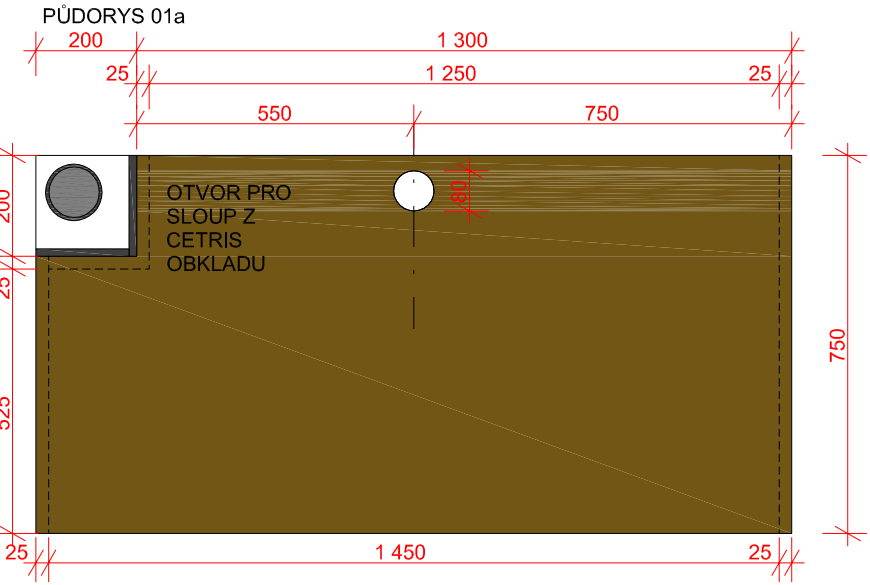
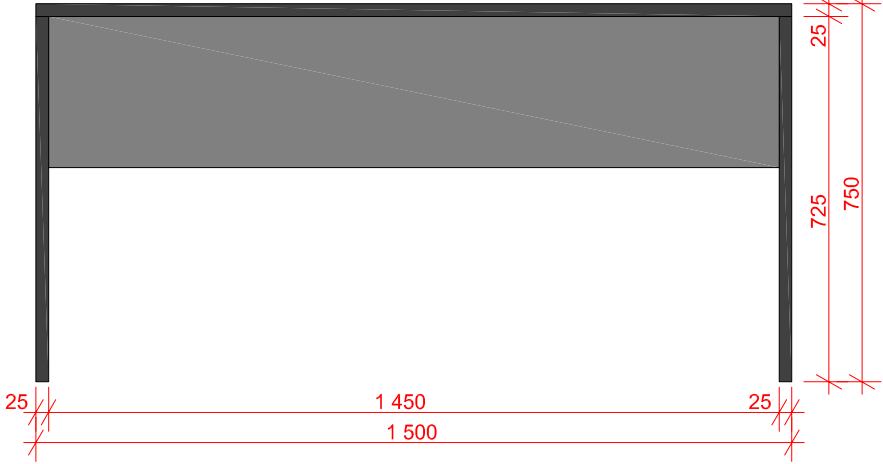
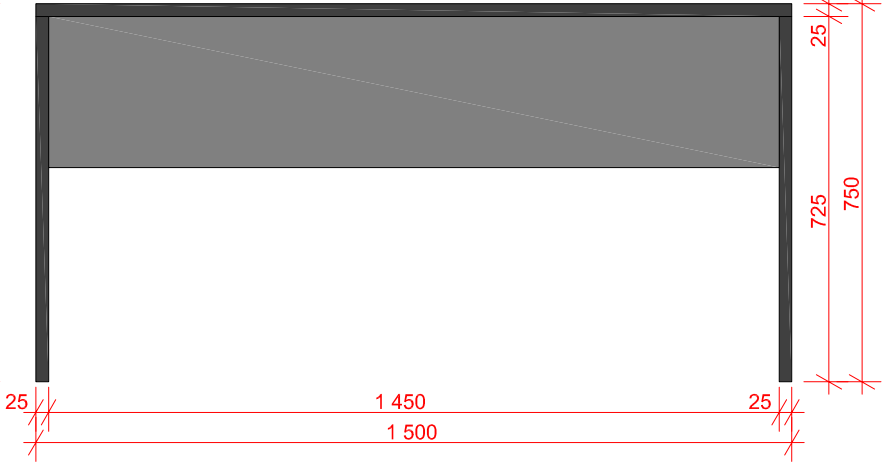
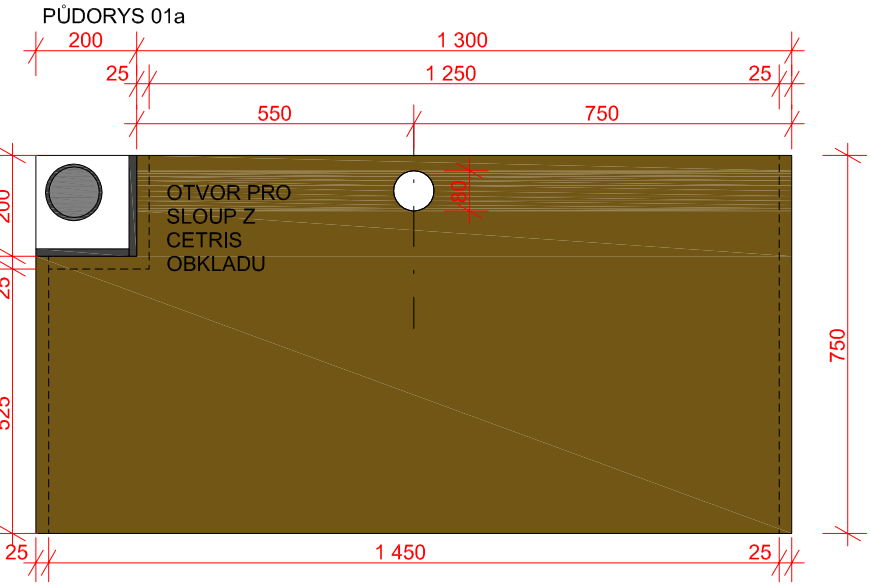
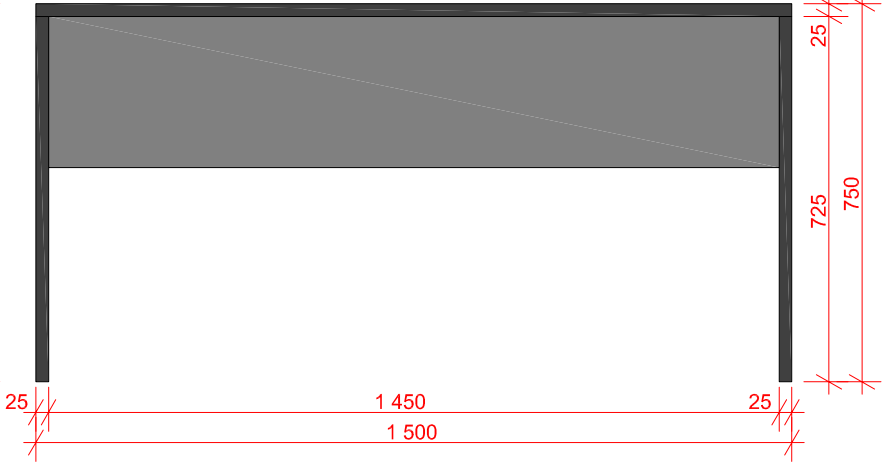
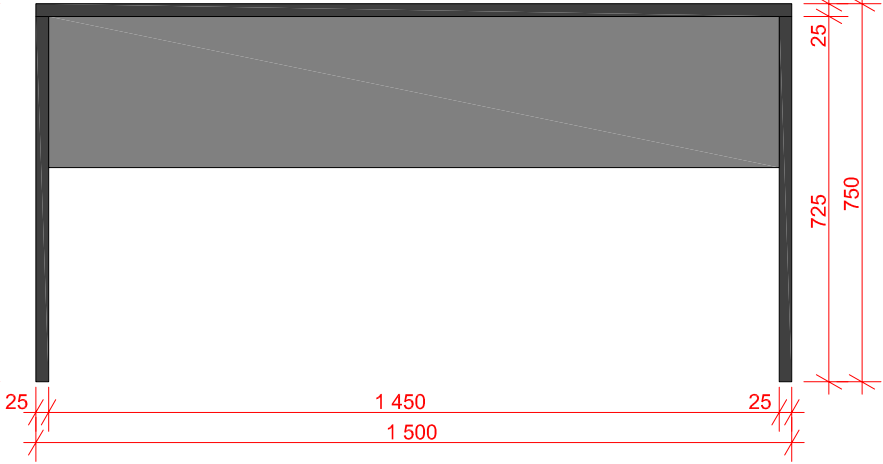
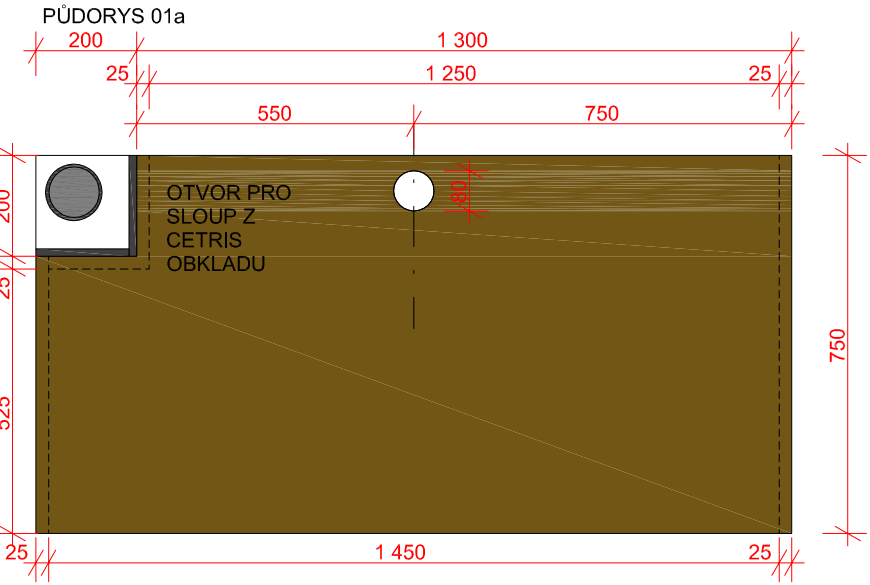
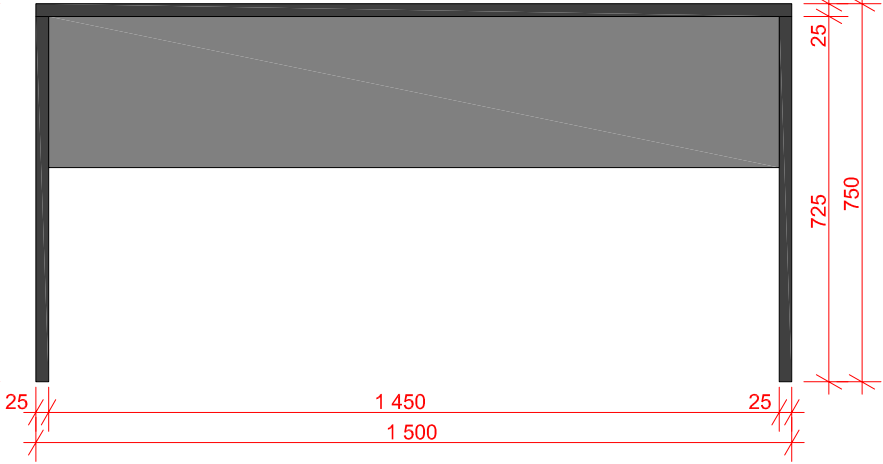
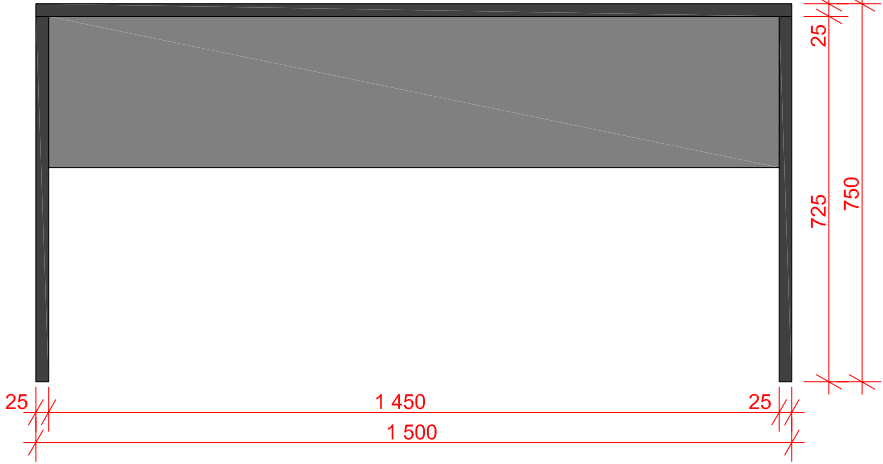
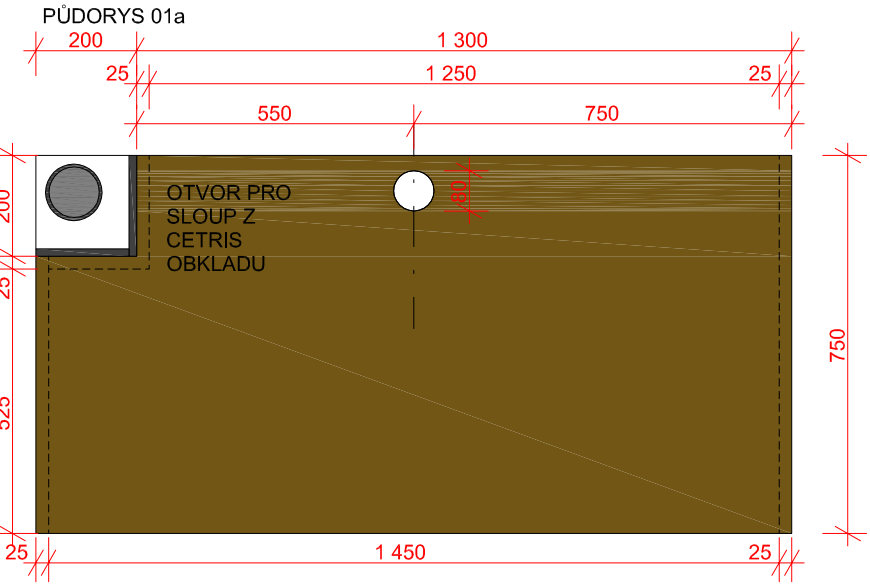
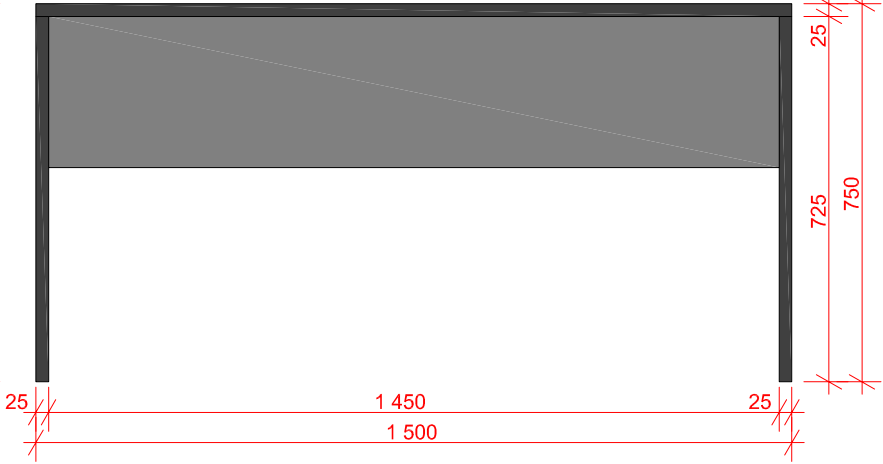
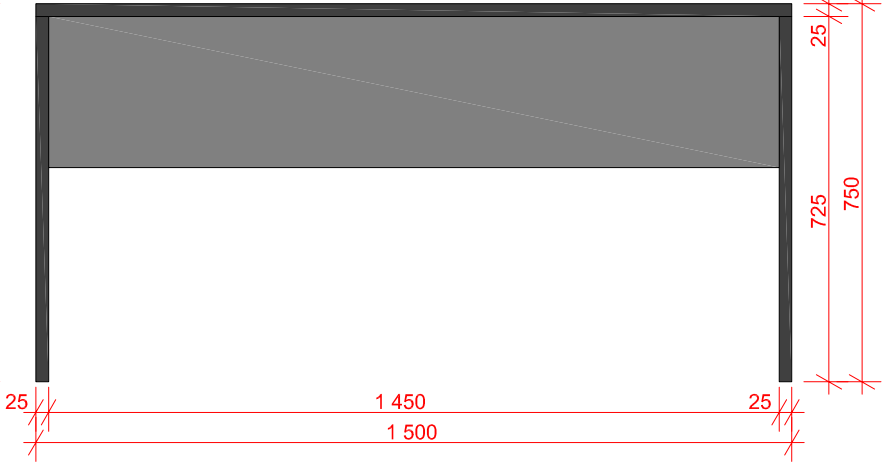
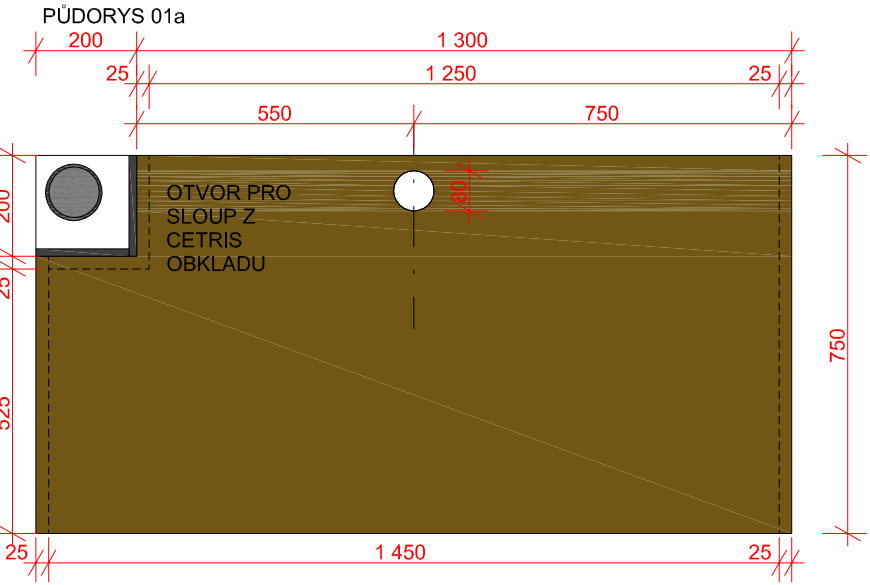
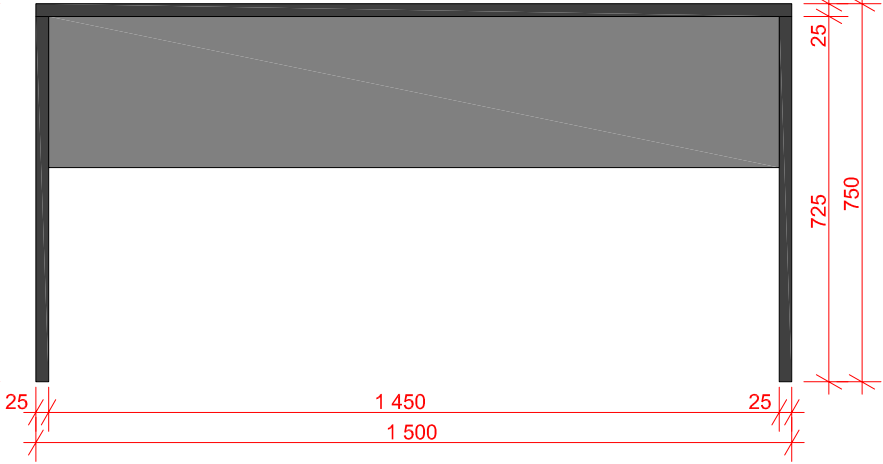
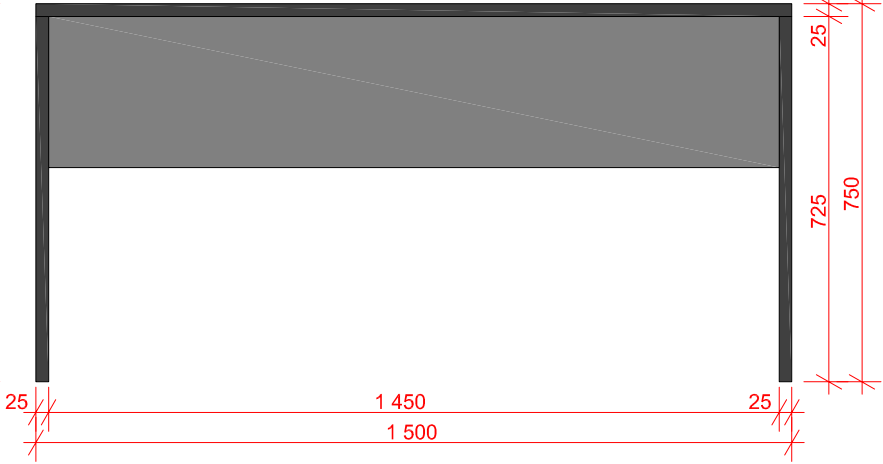
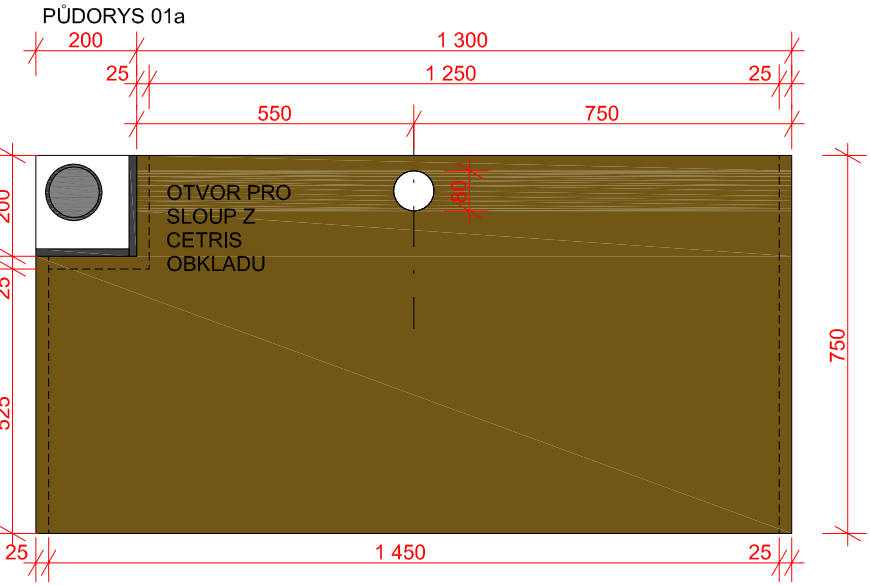
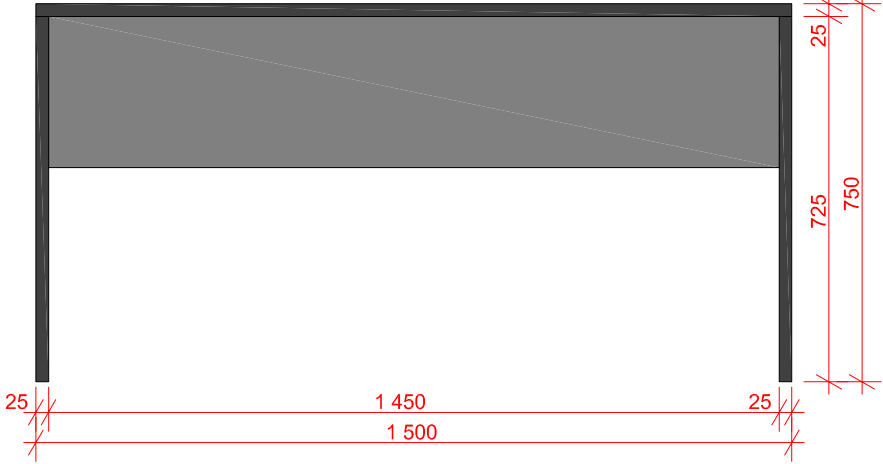
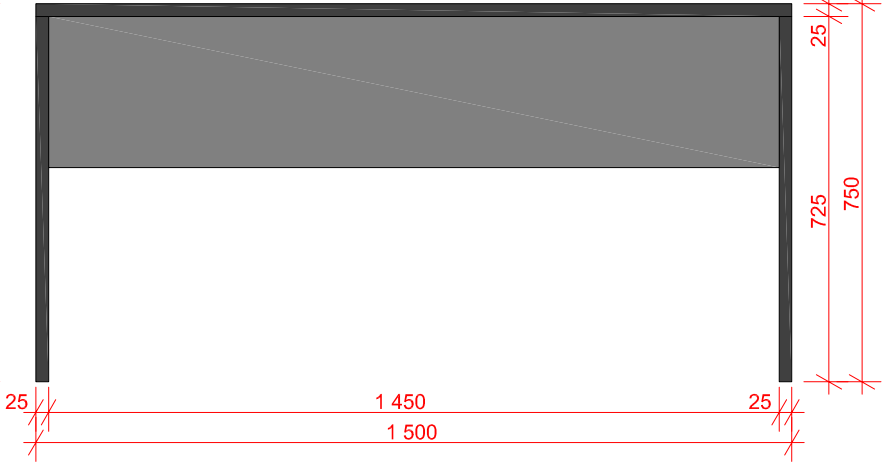
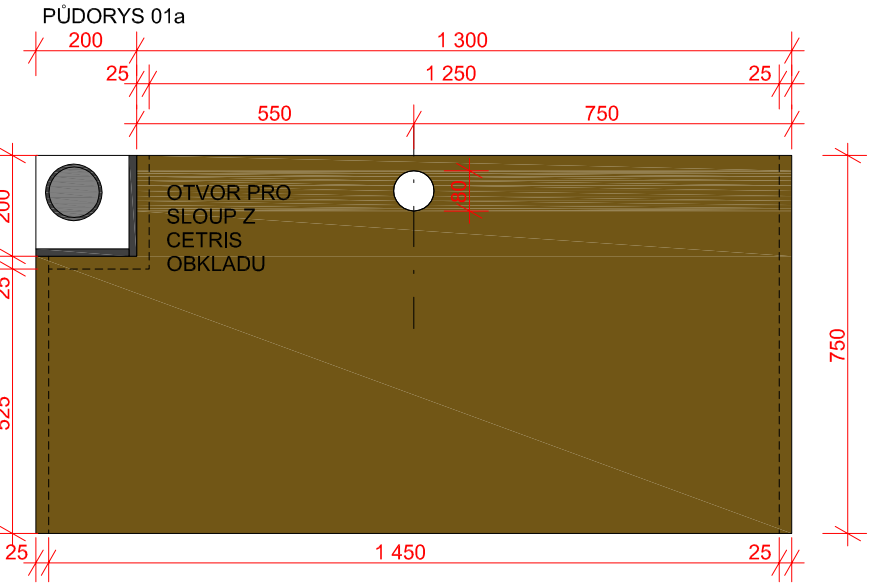
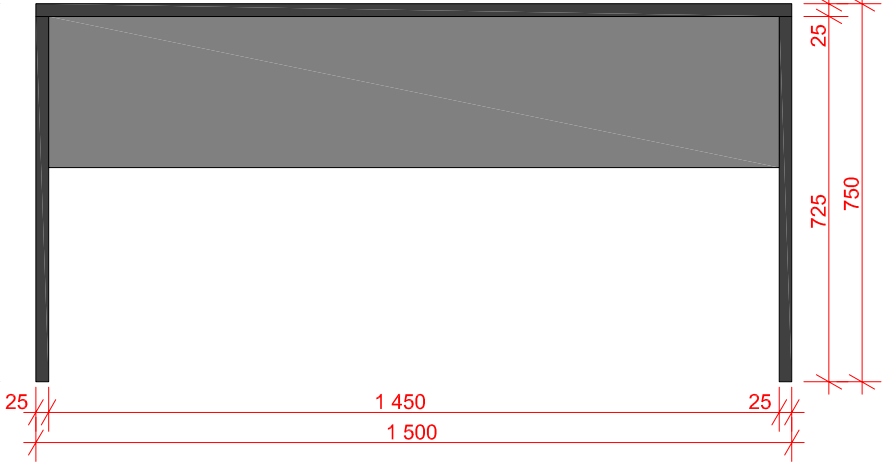
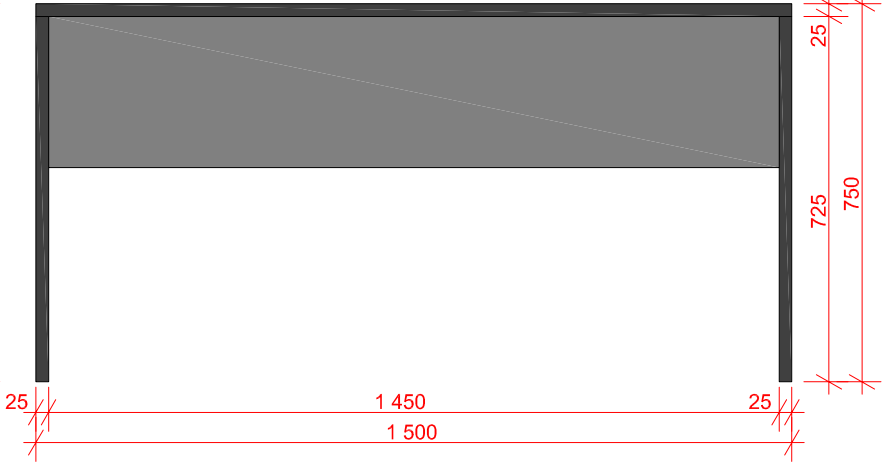
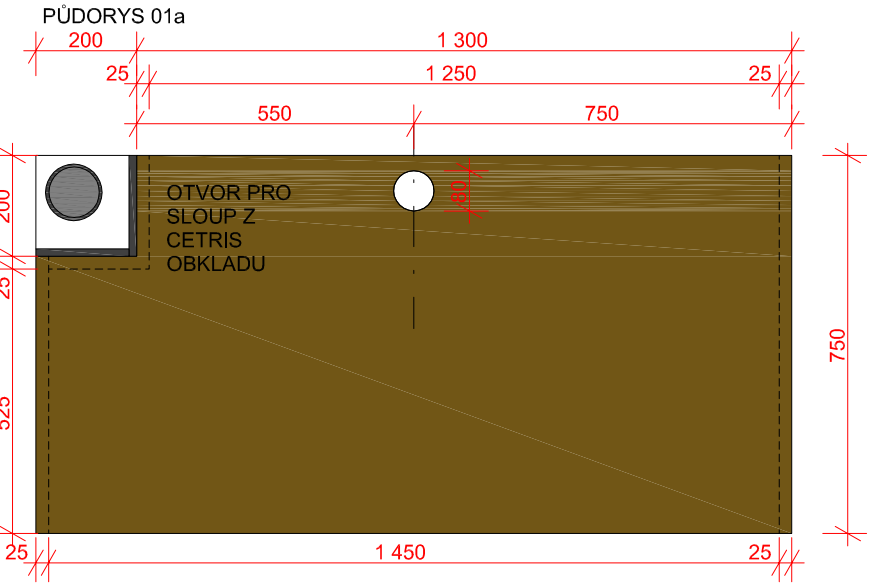
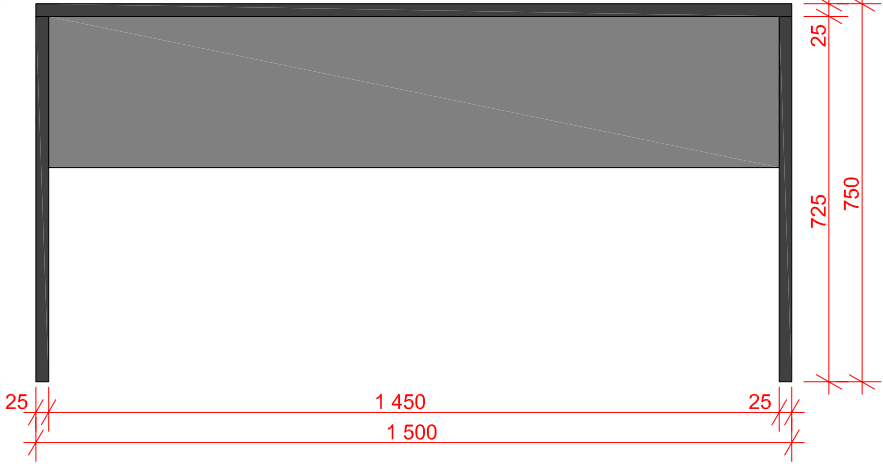
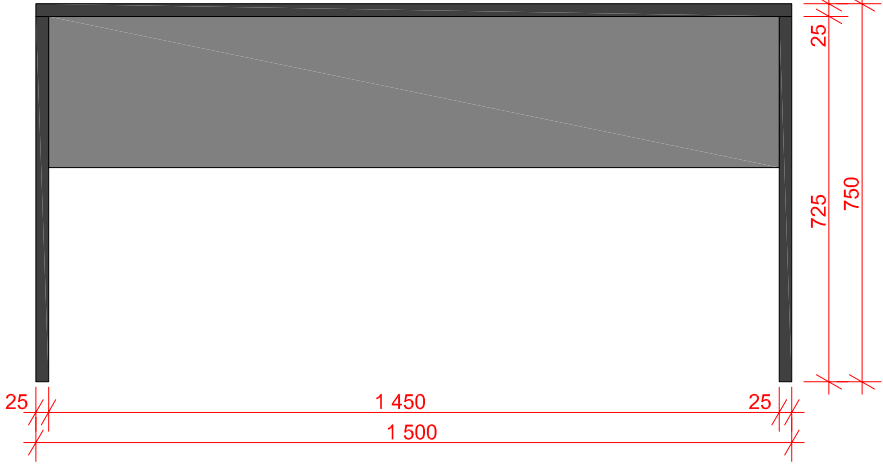
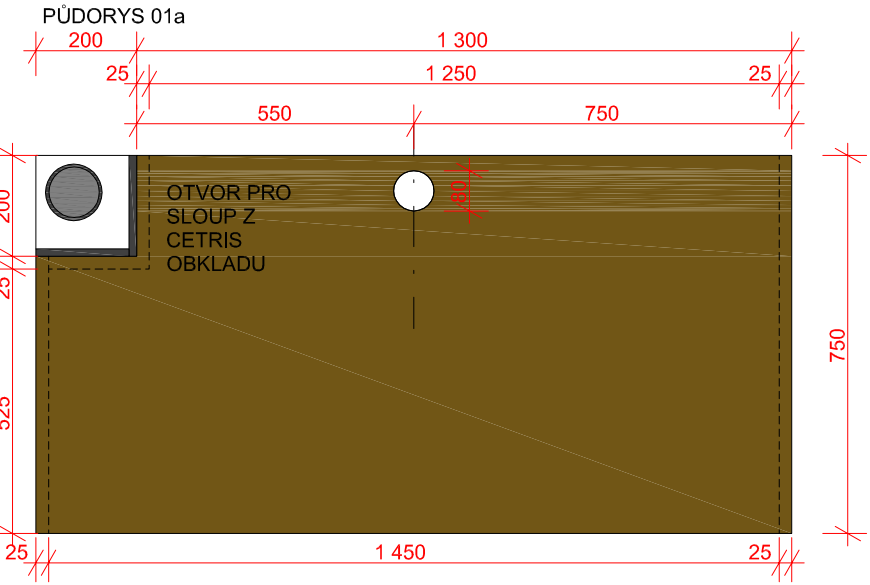
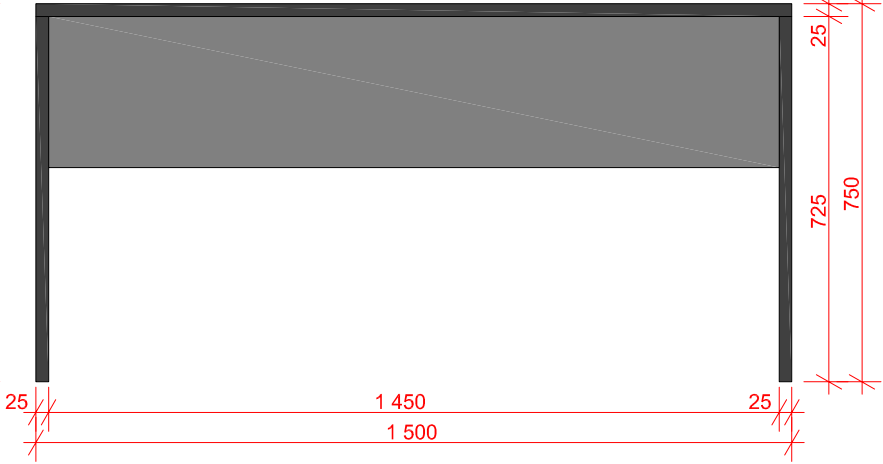
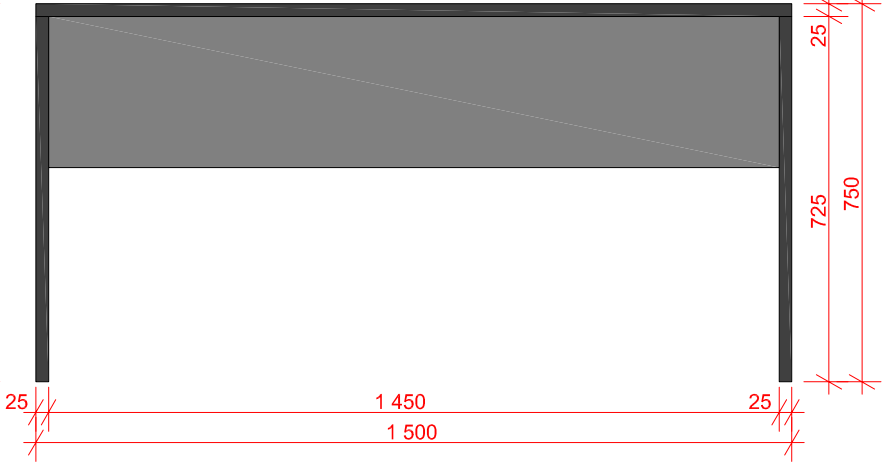
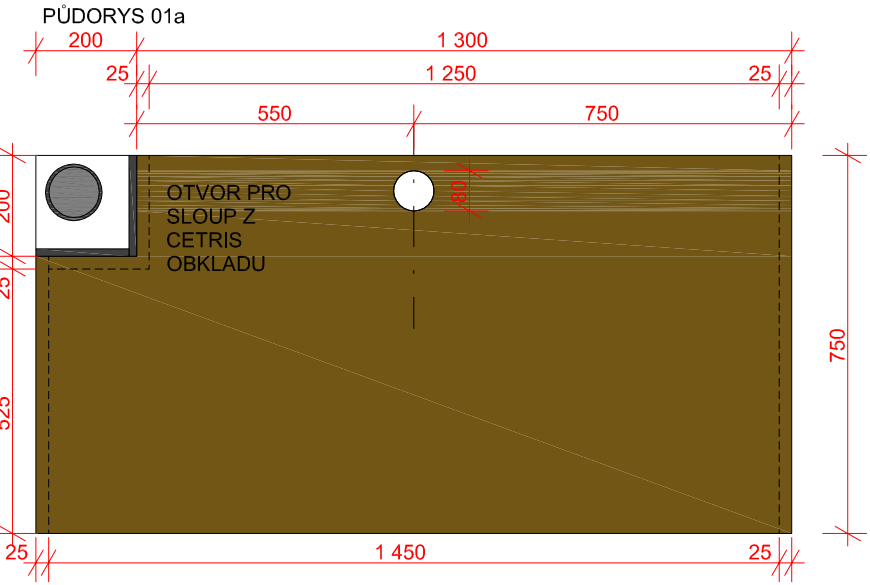
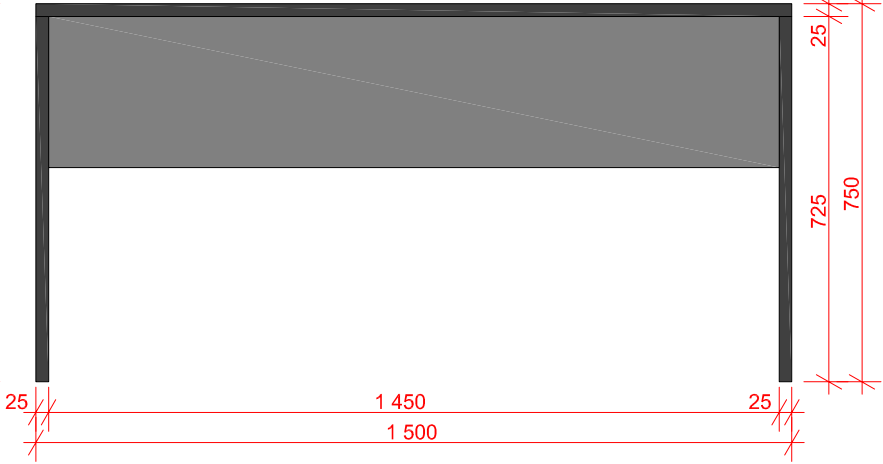
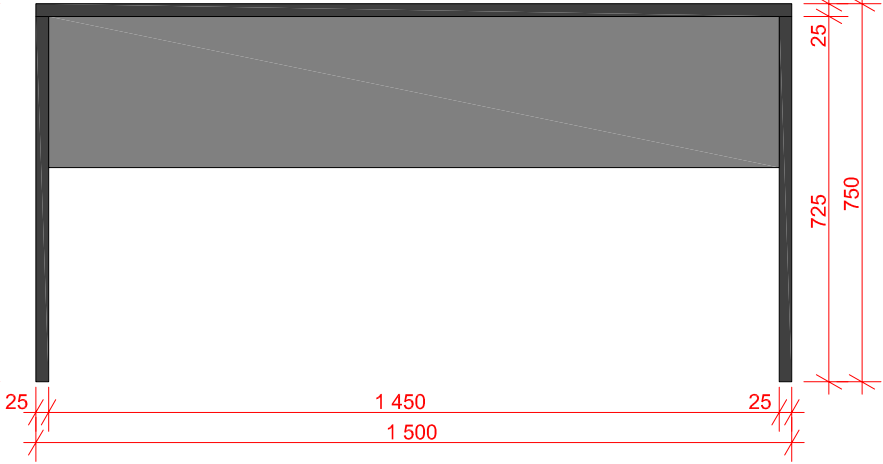
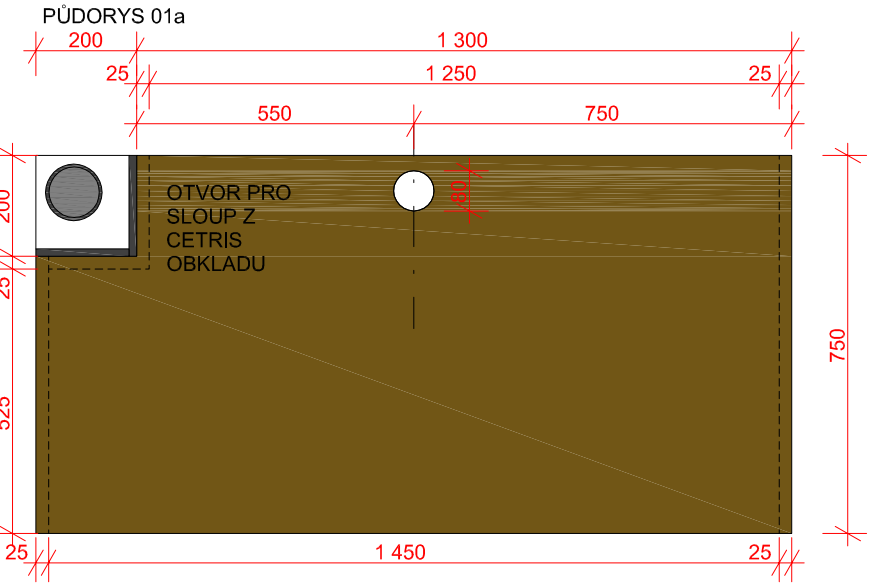
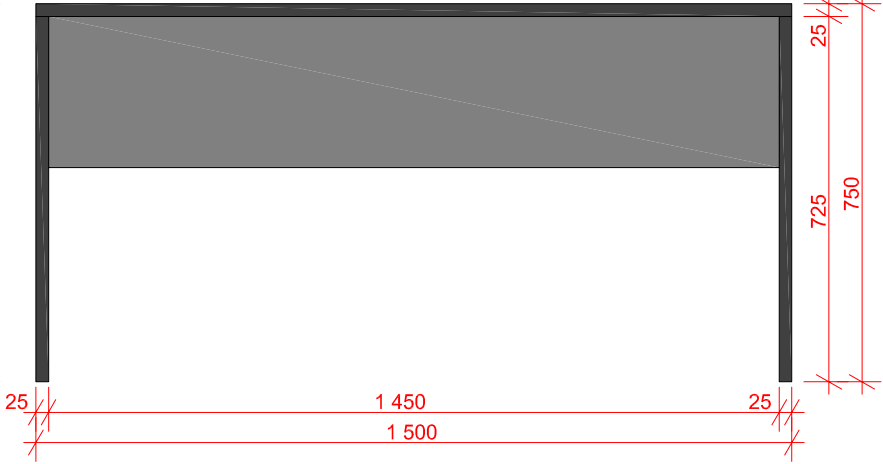
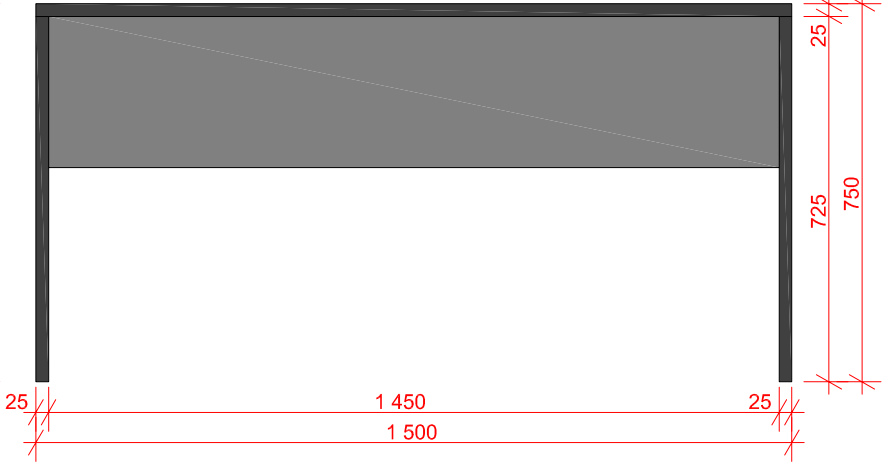
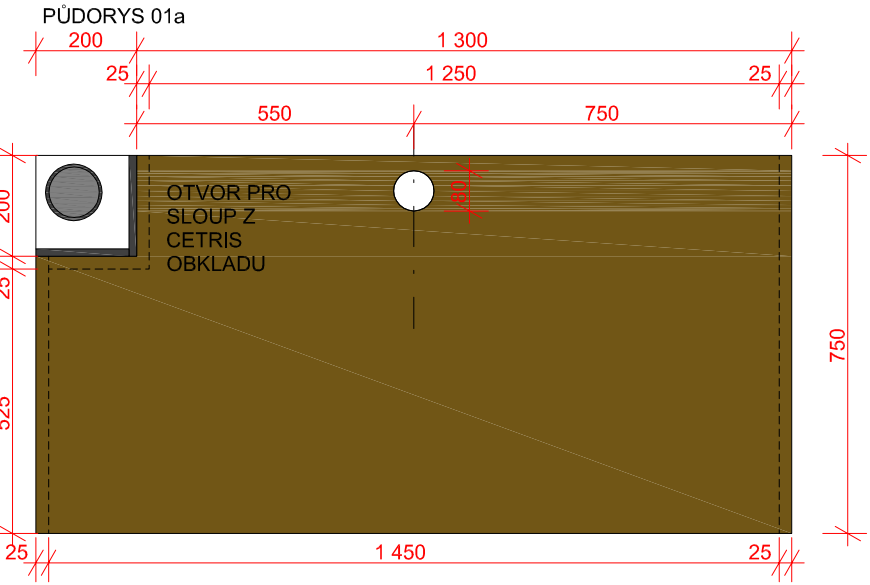
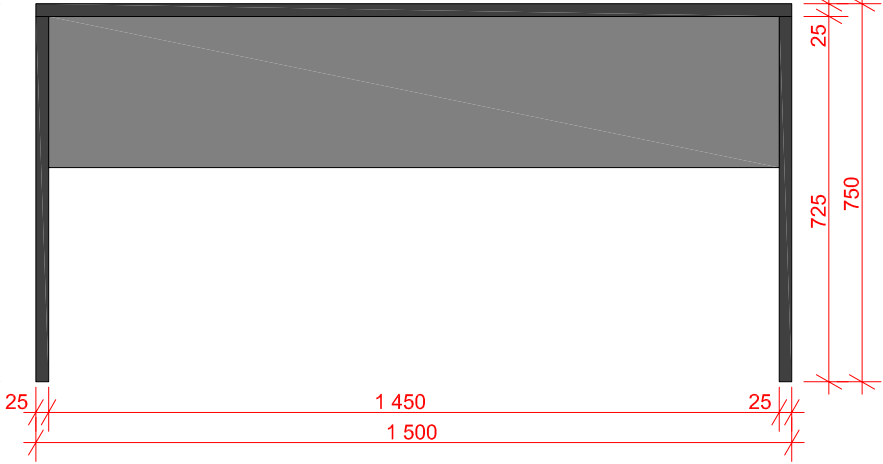
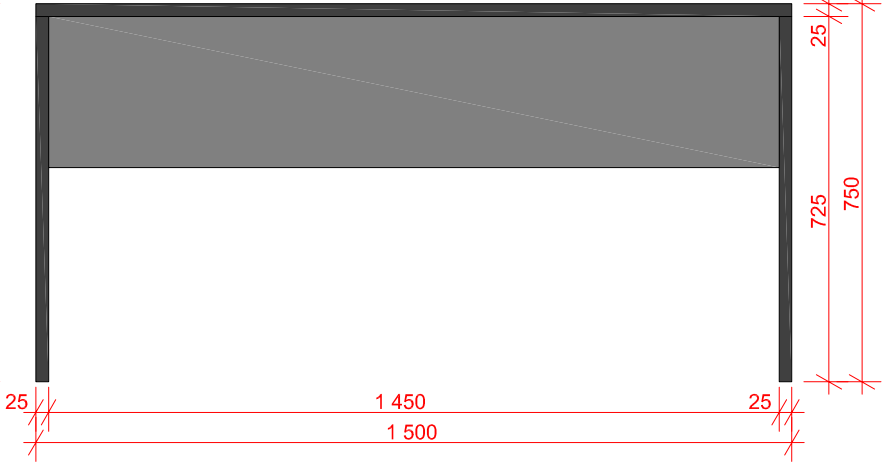
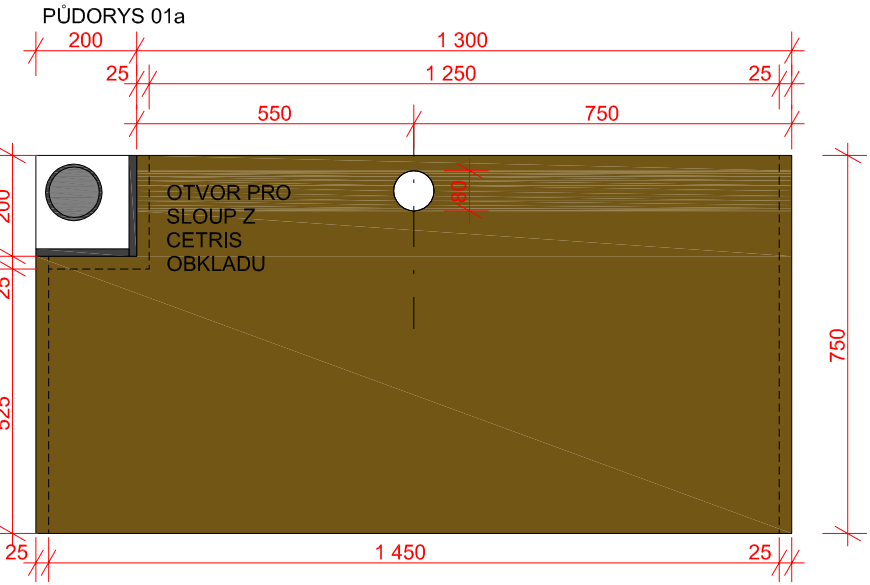
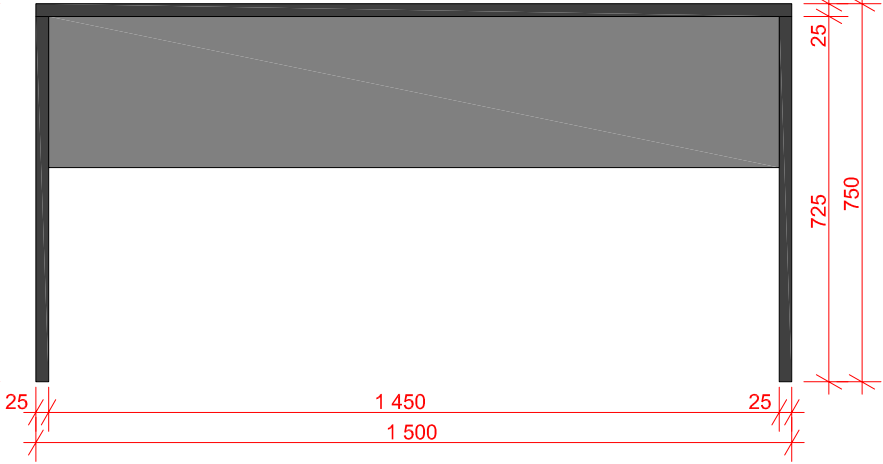
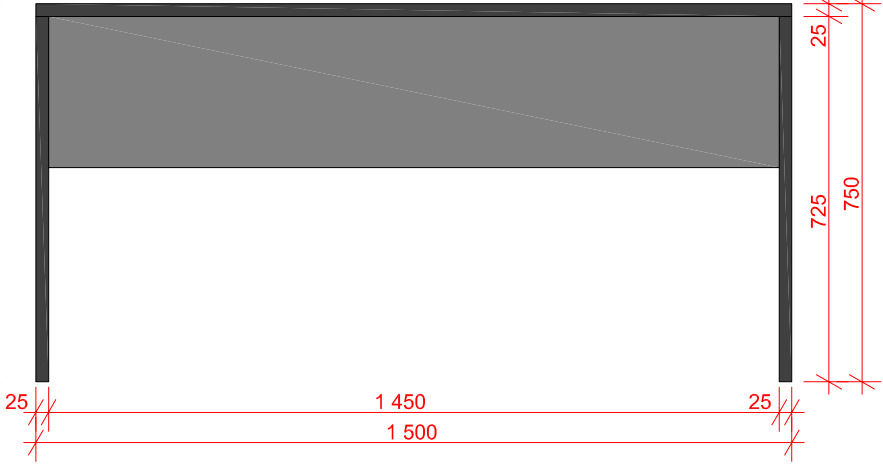
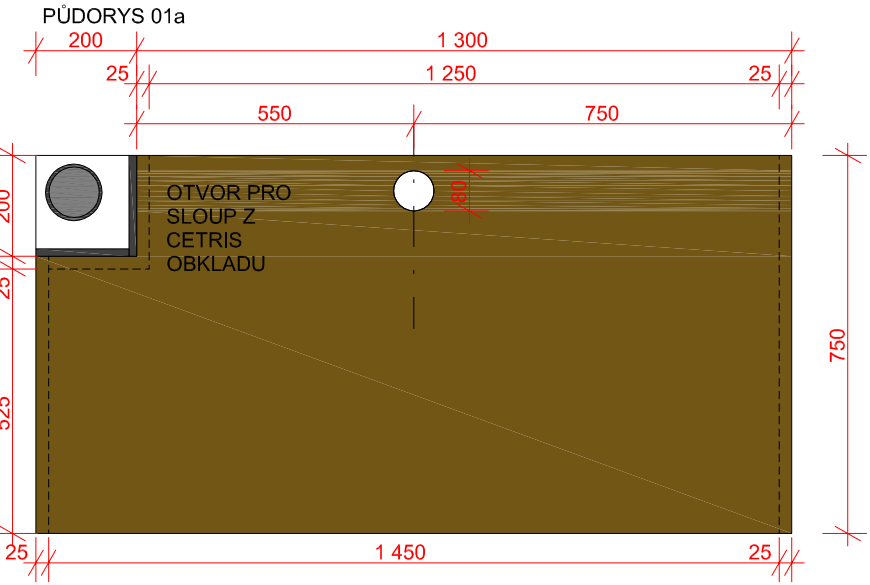
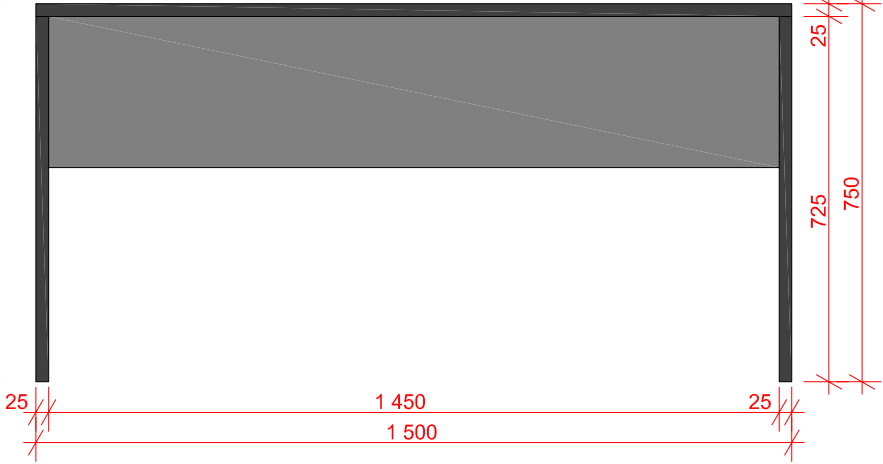
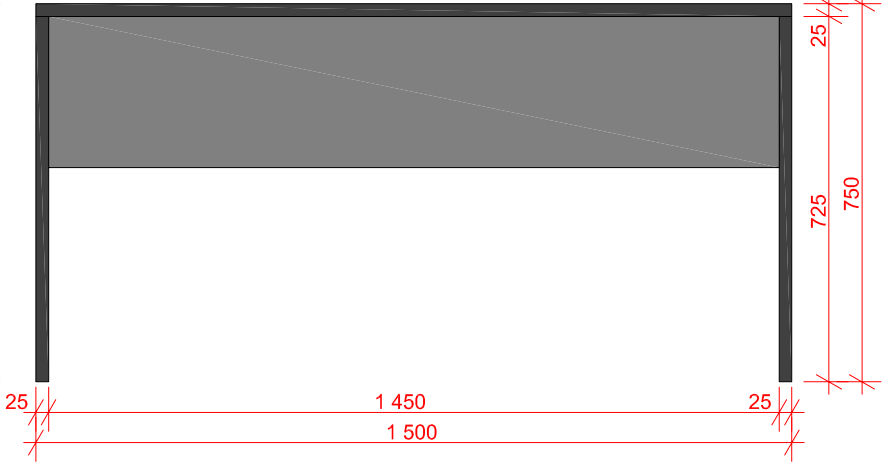
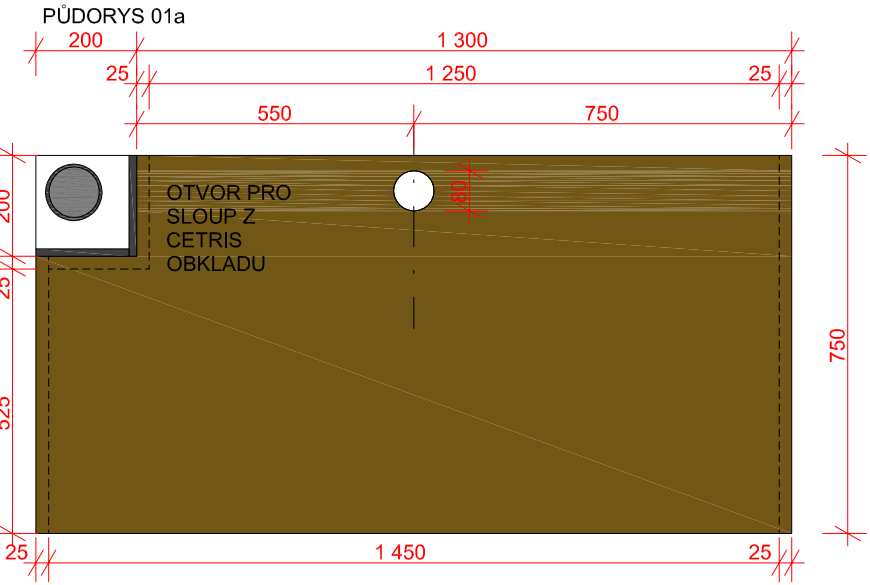
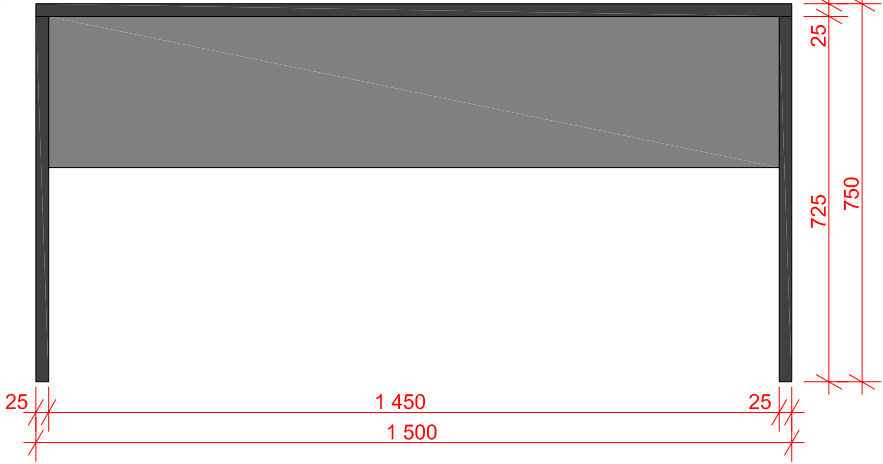
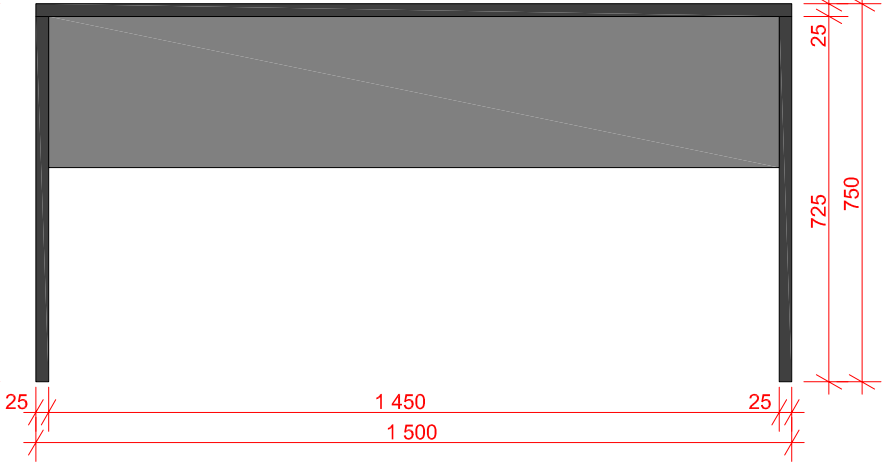
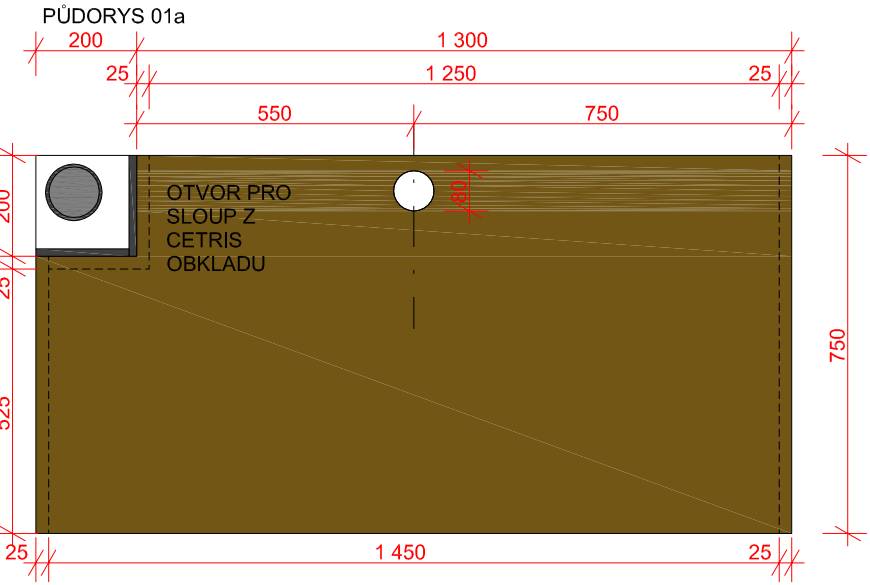
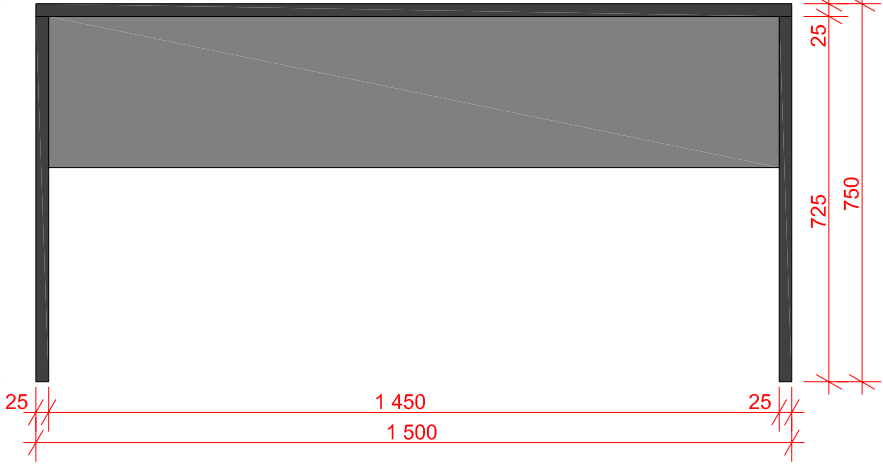
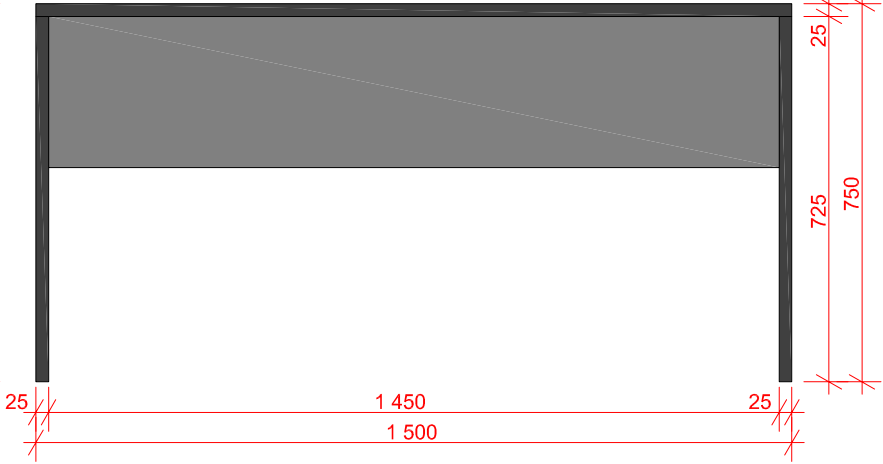
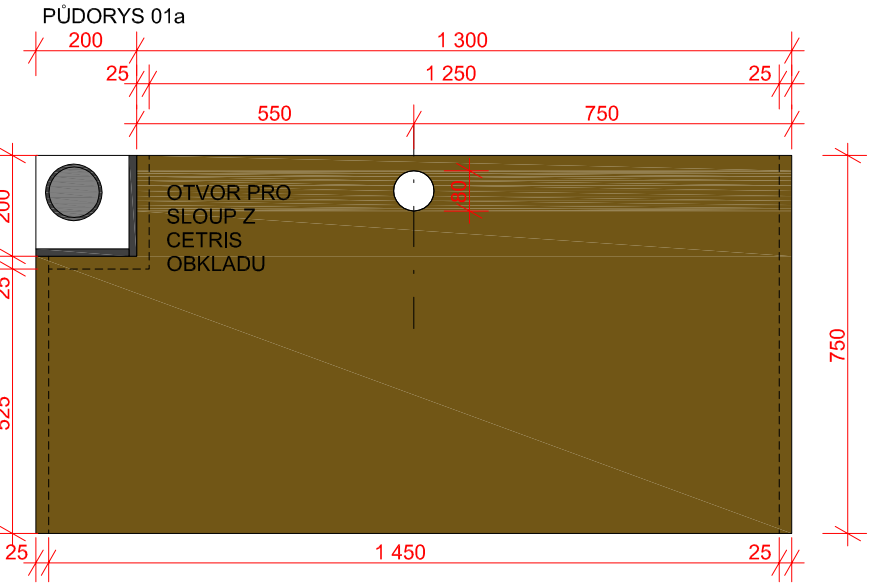
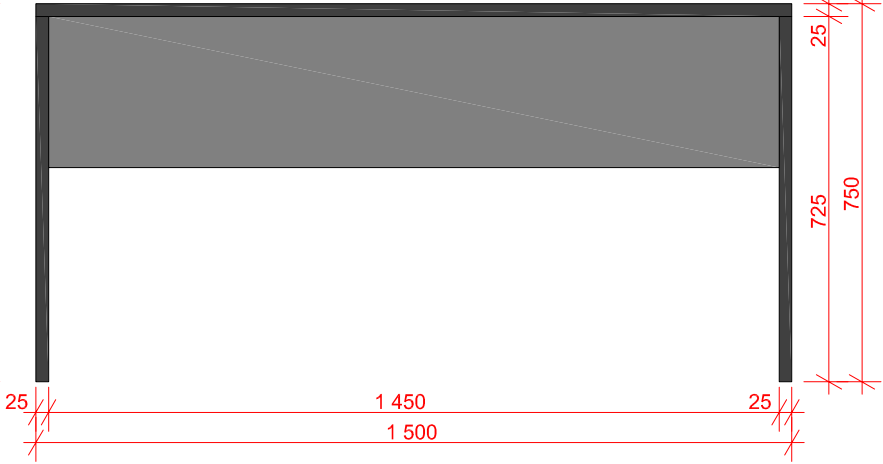
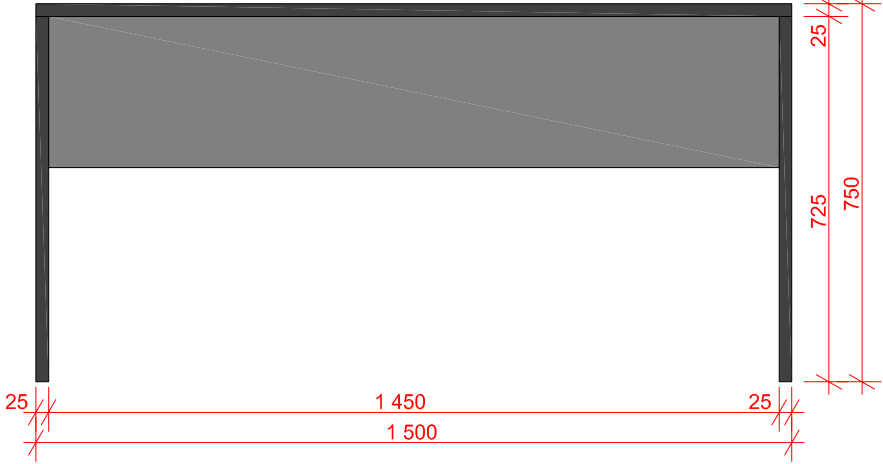
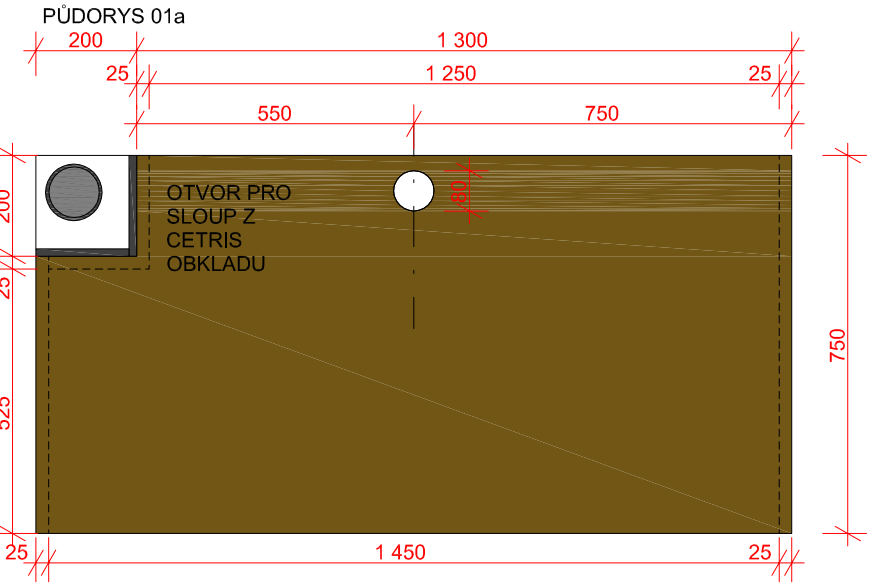
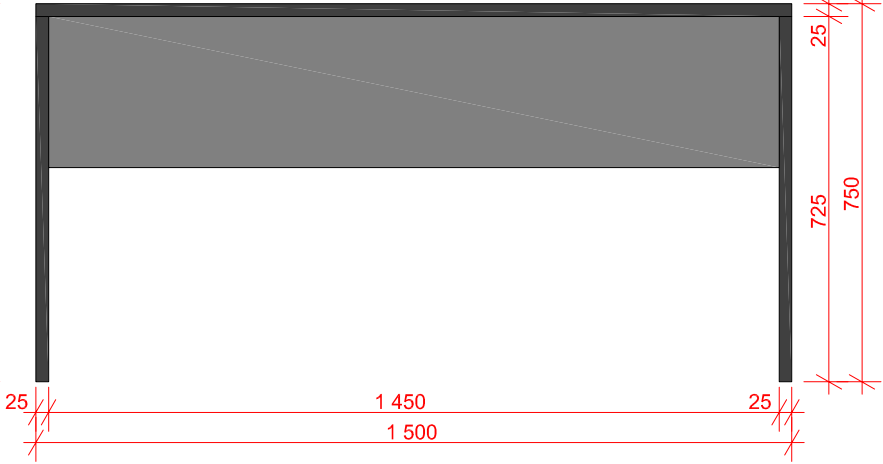
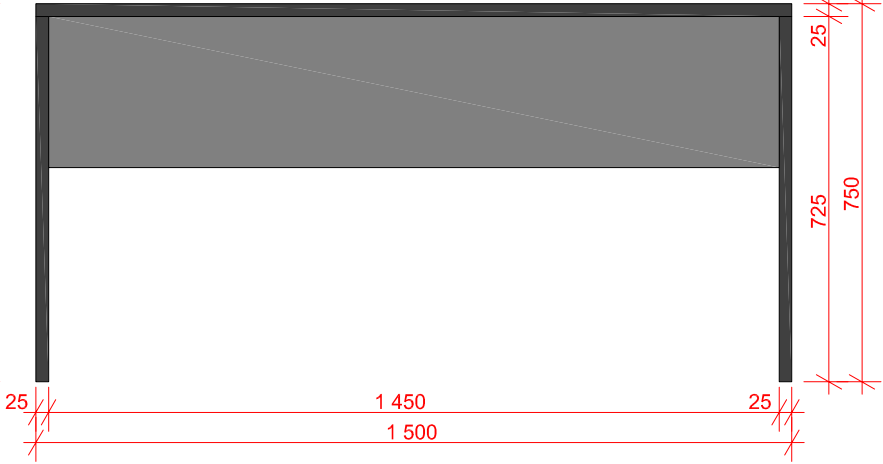
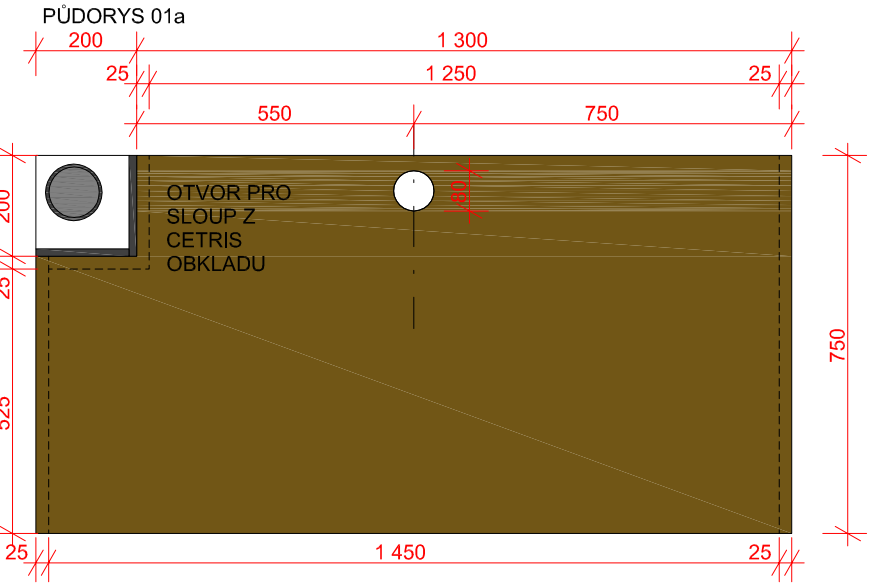
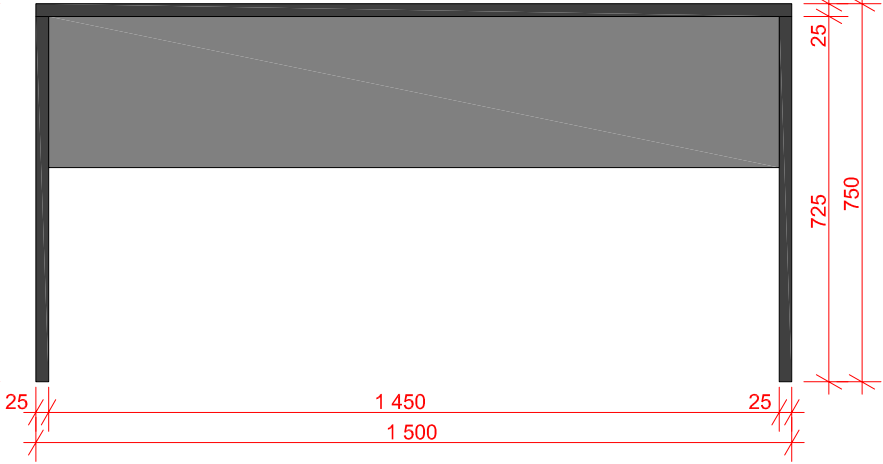
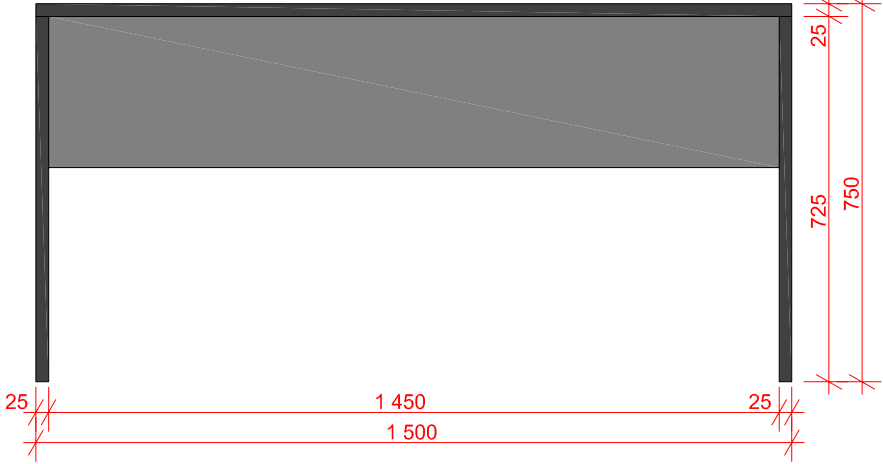
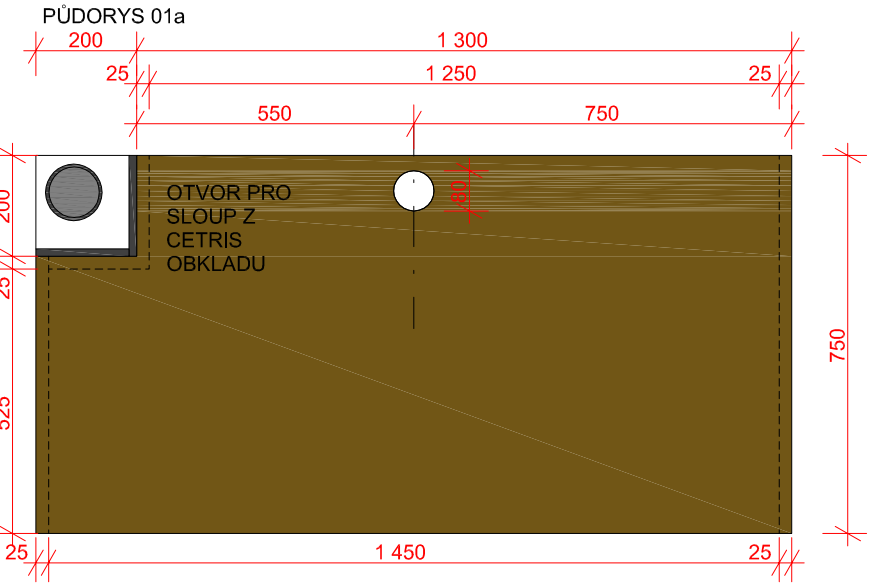
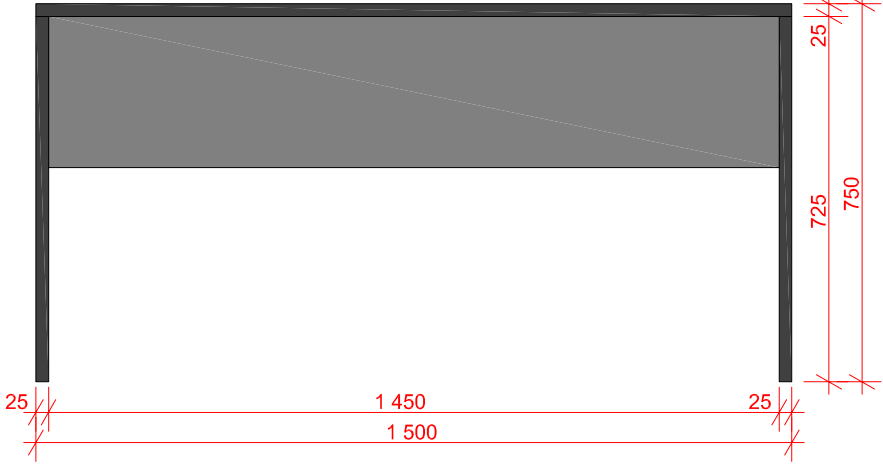
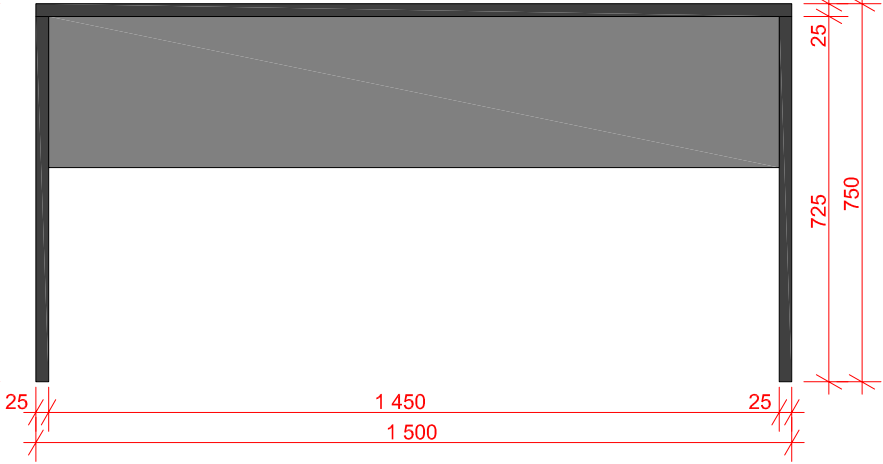
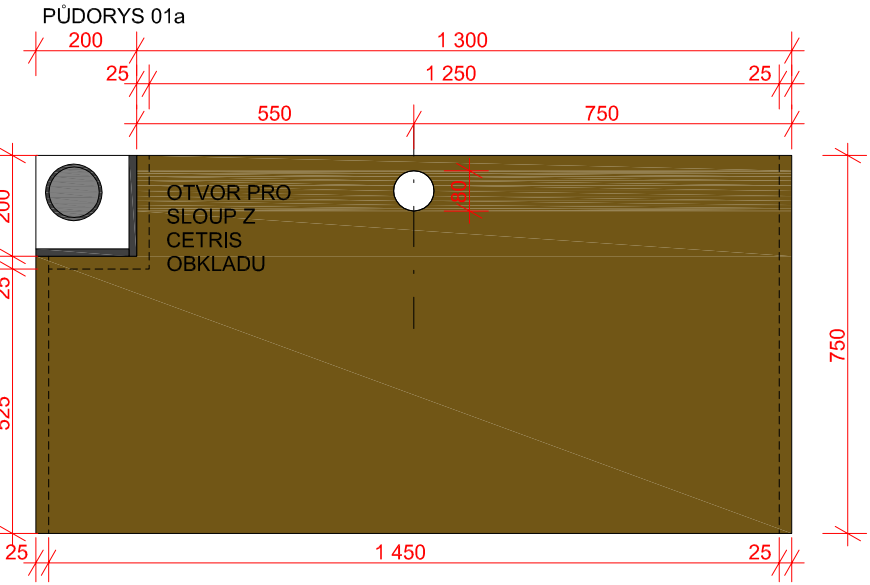
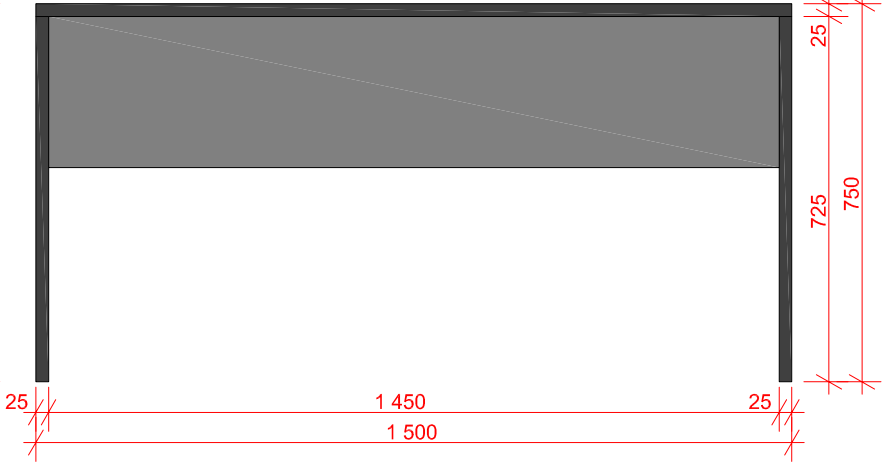
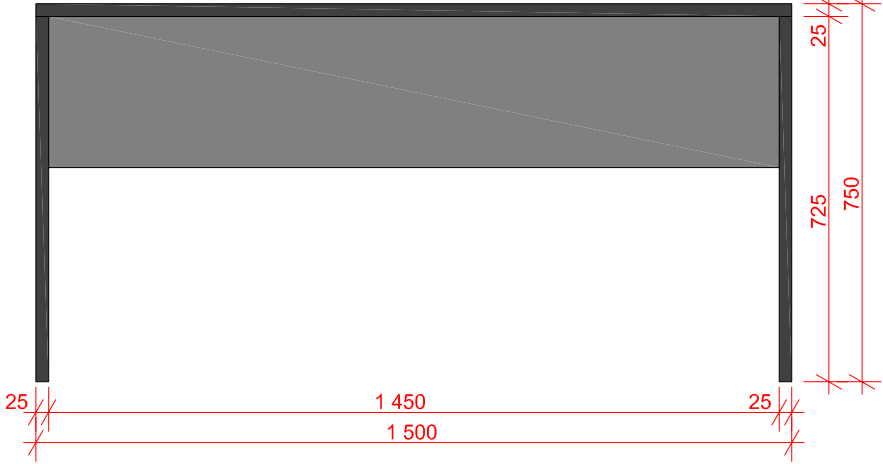
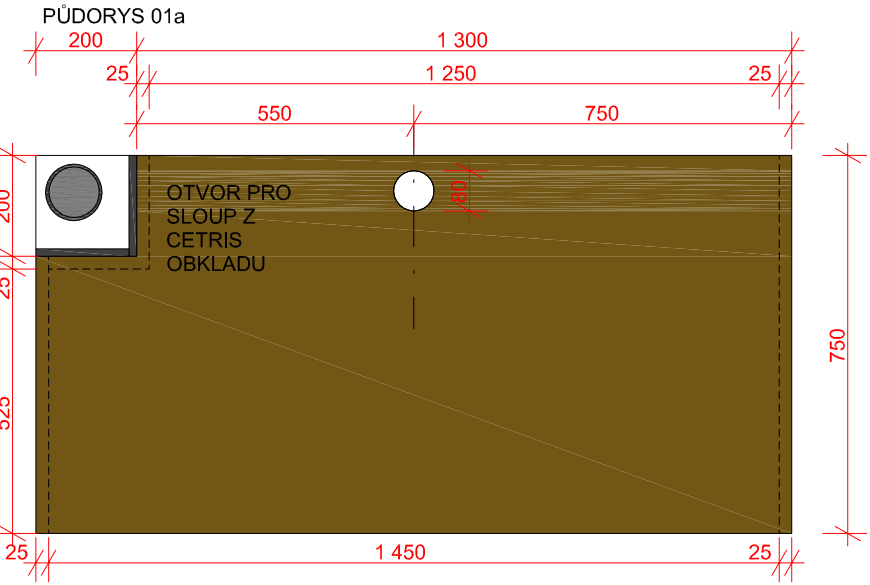
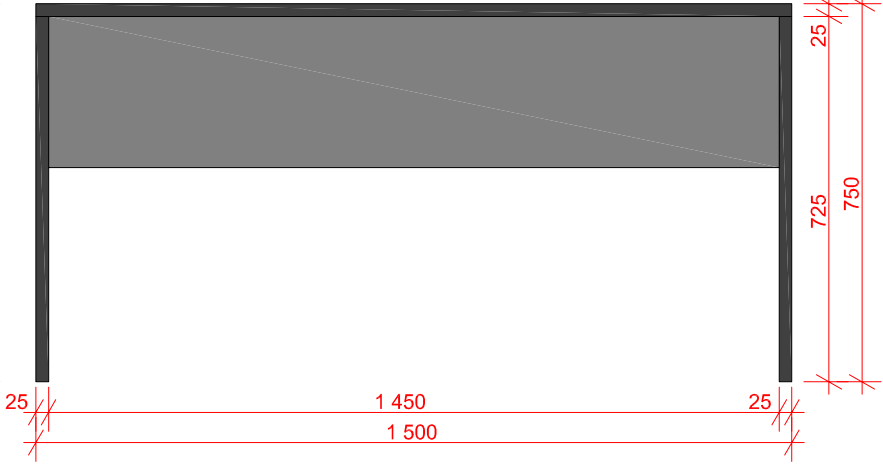
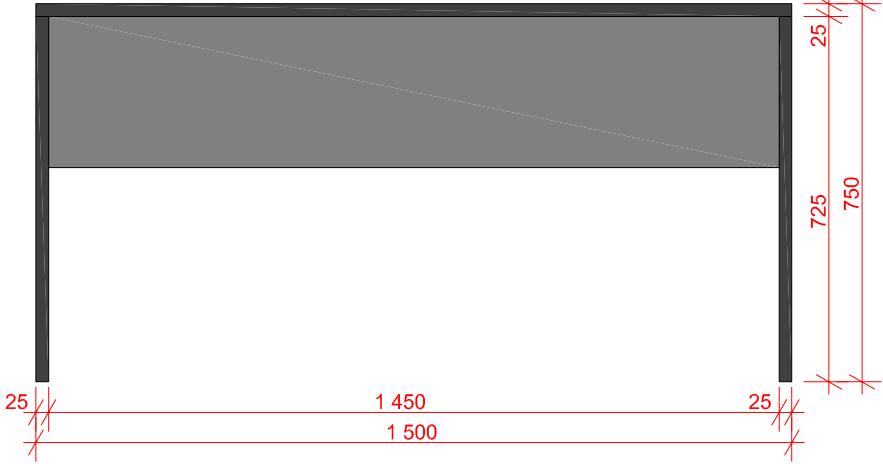
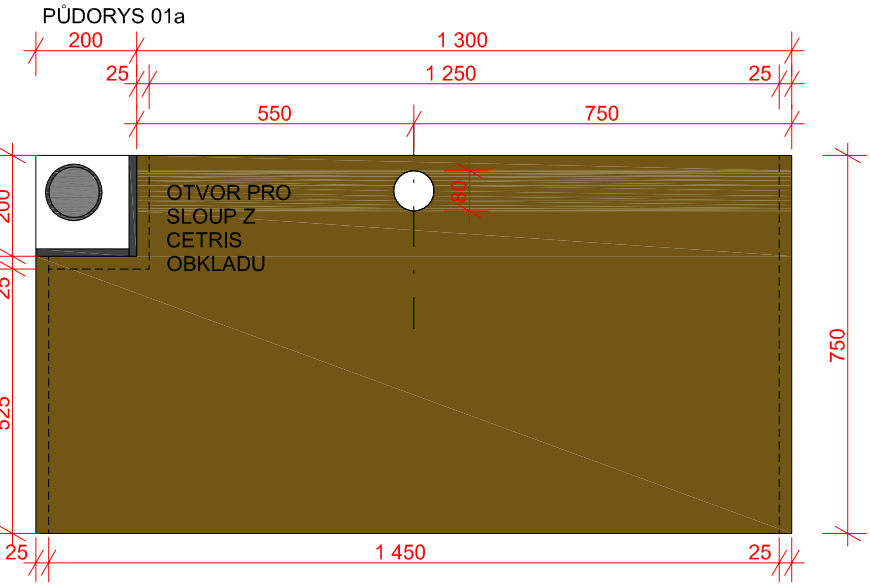
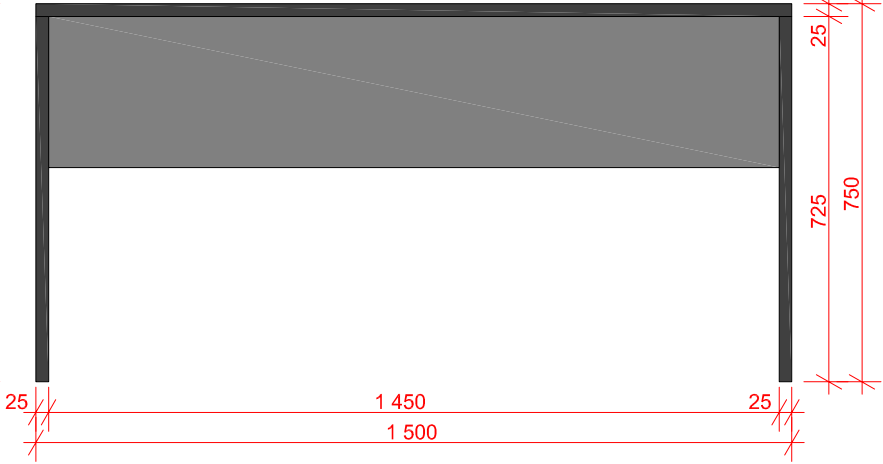
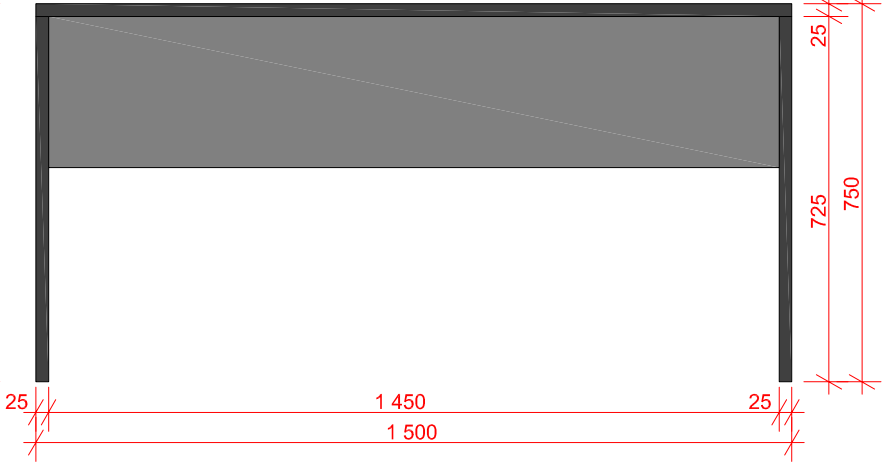
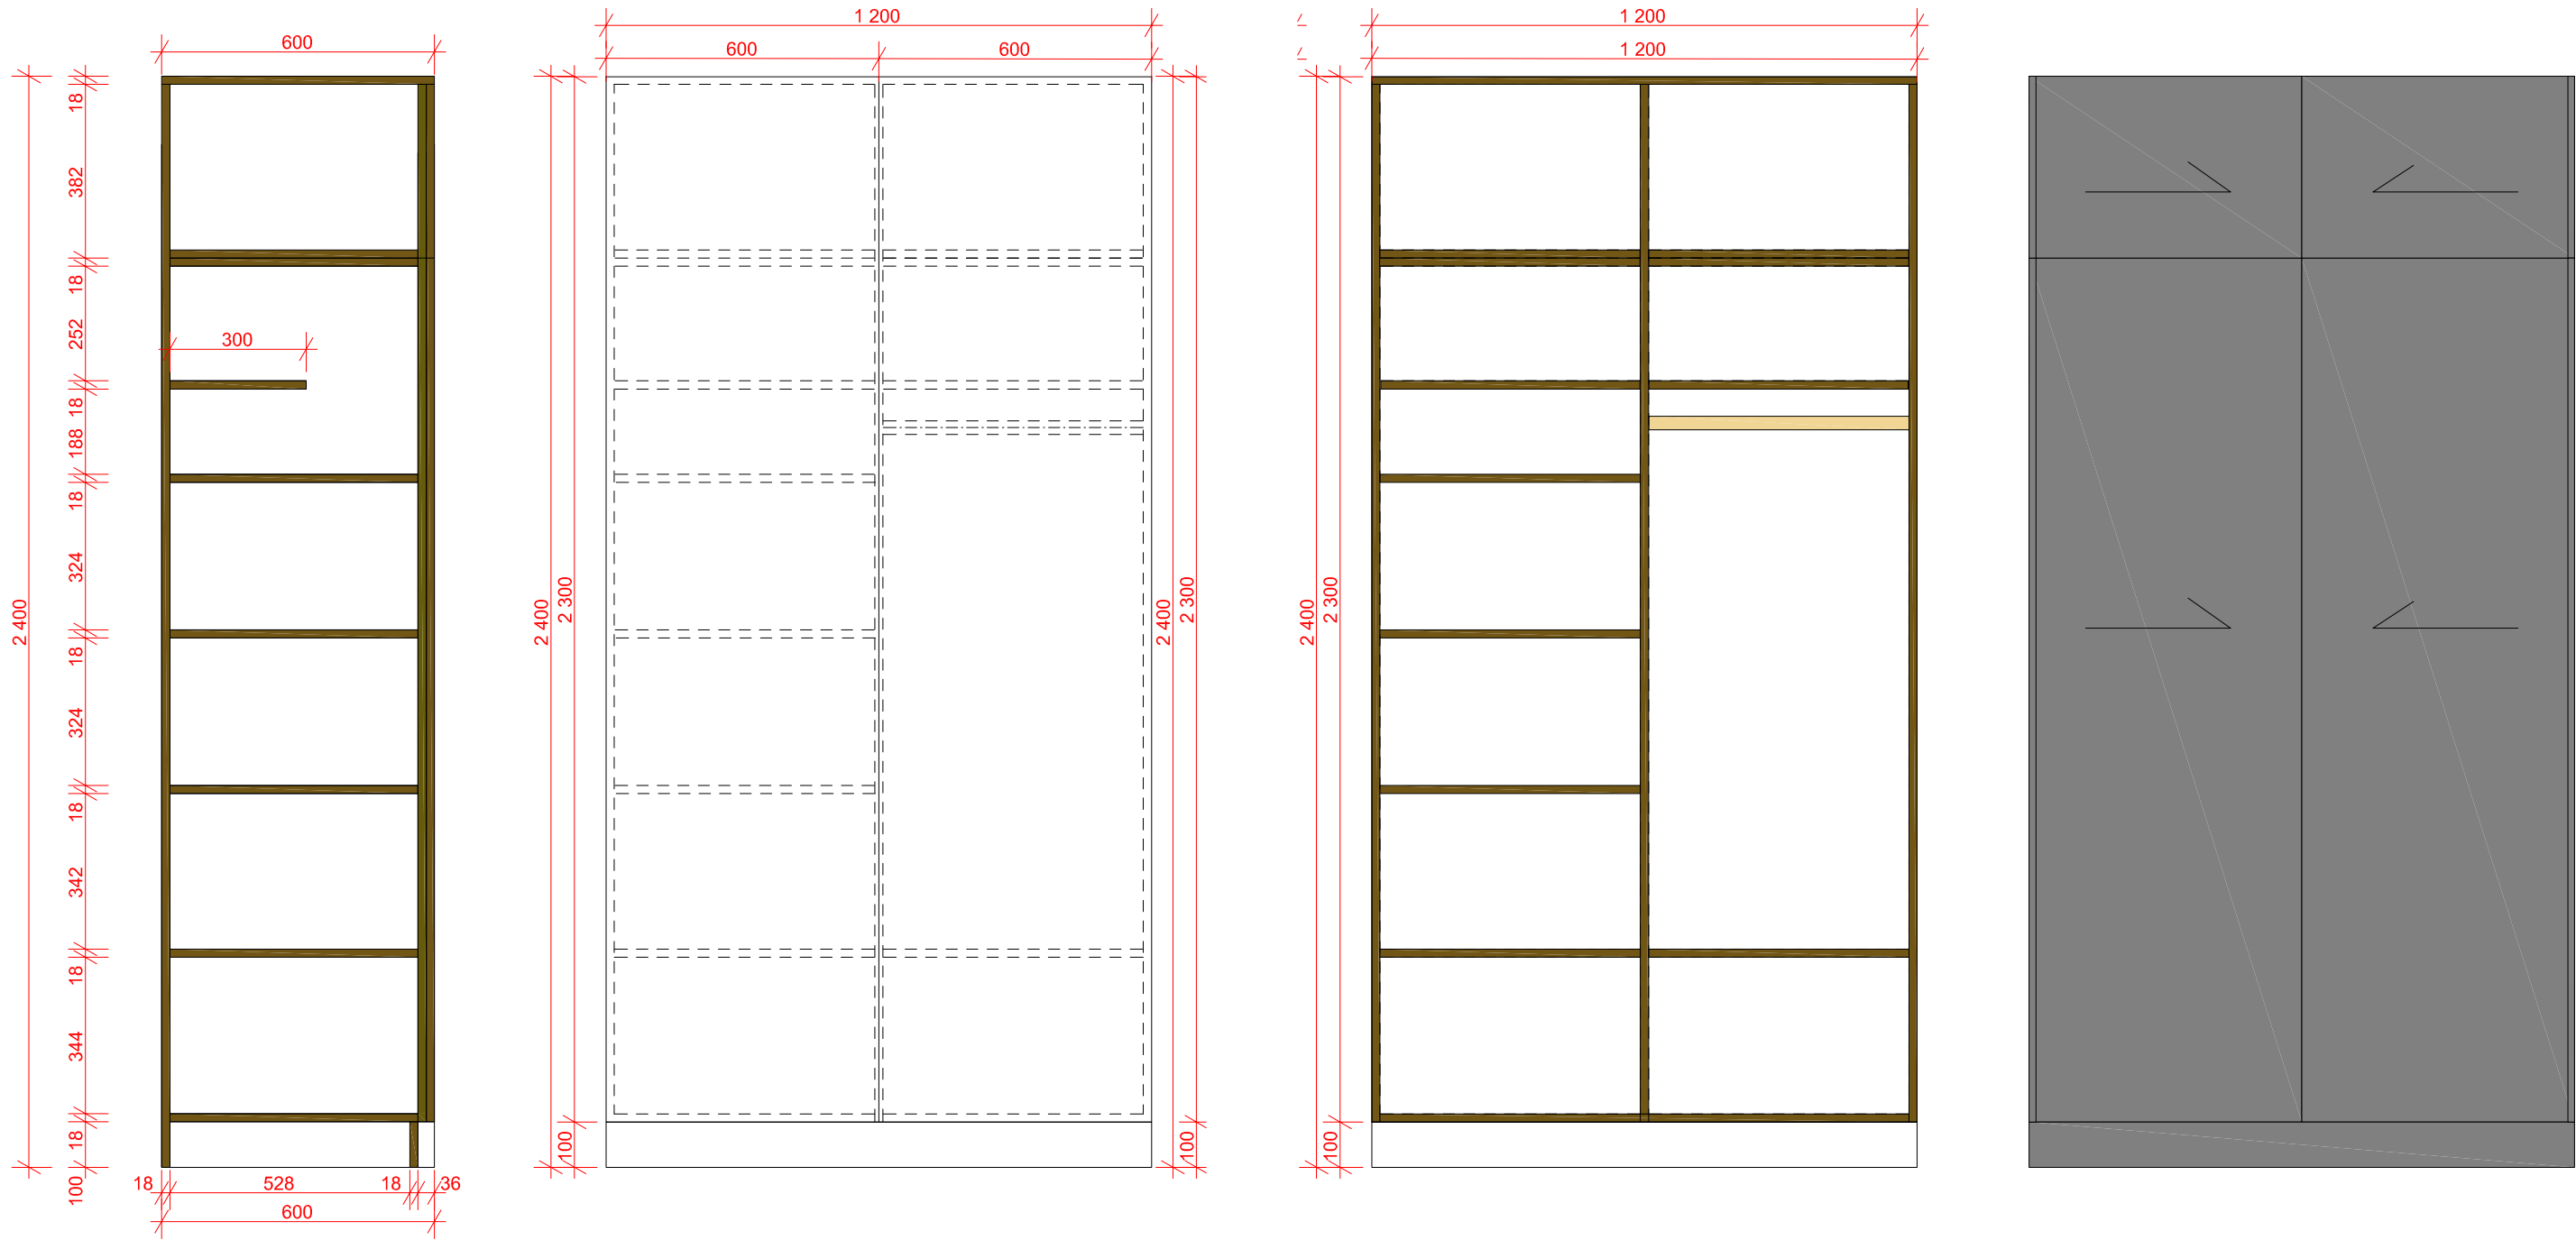
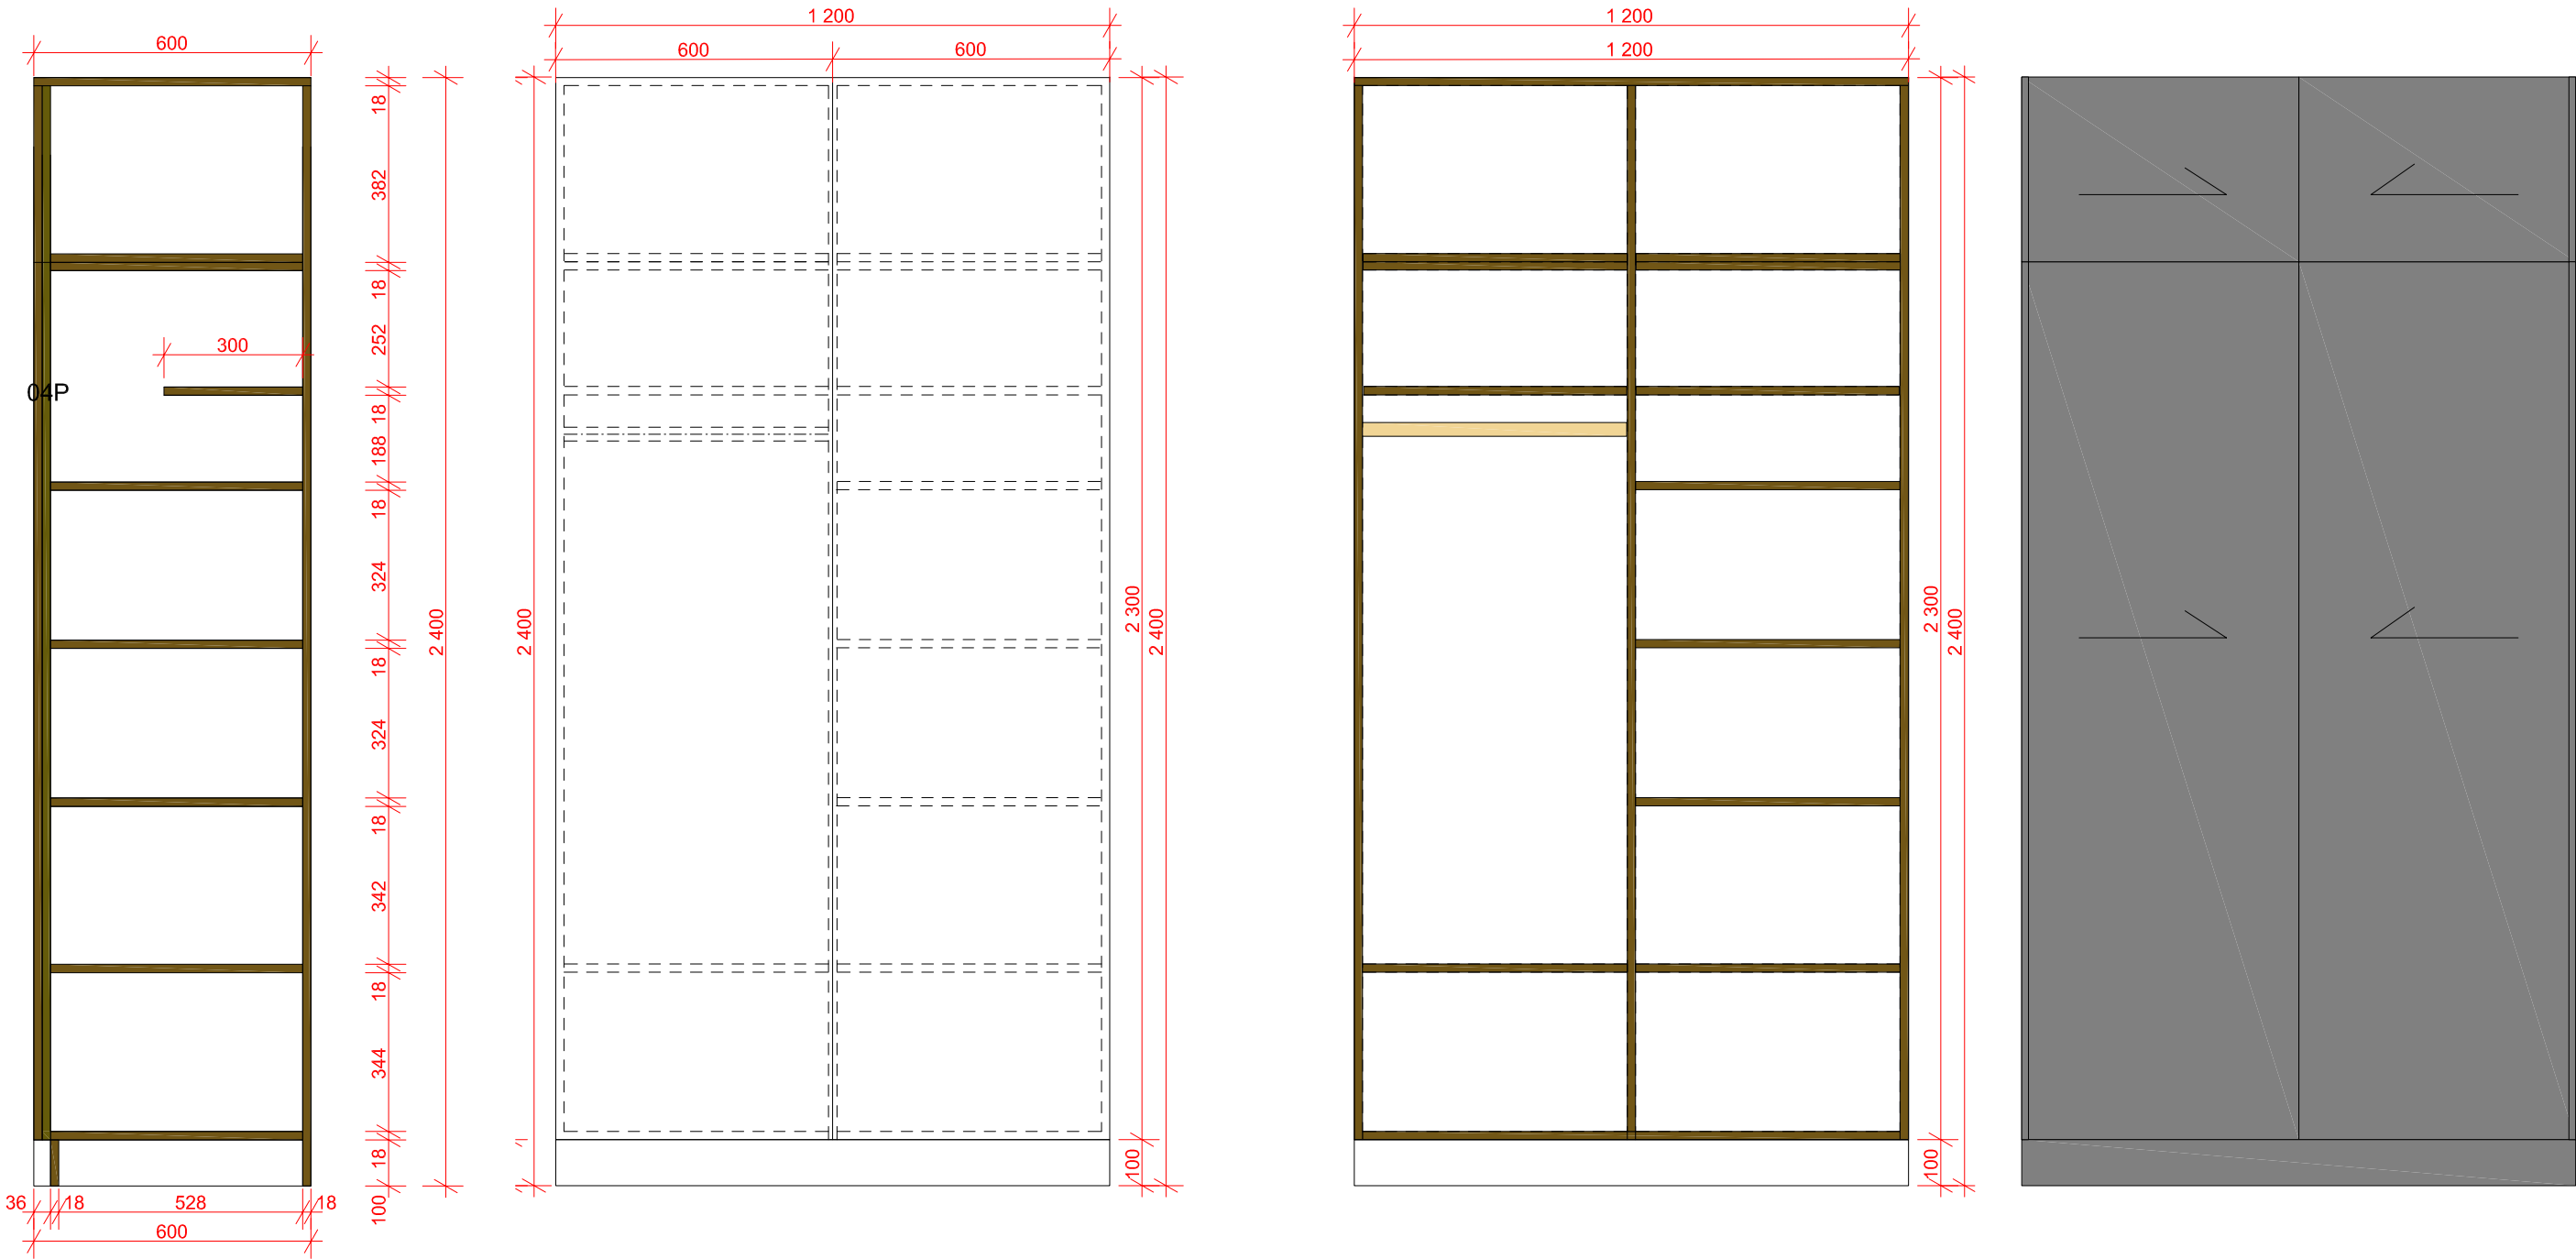


										1
NÁZEV PRVKU	OZN	ROZMĚR A POPIS PRVKU	MÍSTNOST	POČET	NÁZEV PRVKU	OZN	ROZMĚR A POPIS PRVKU	MÍSTNOST	POČET	
PRACOVNÍ STŮL	01	šxhlxv = 1500x750x750 mm	1.11	3x01 + 1x01a	KANCELÁŘSKÁ ŽIDLE	02	šxhlxv = 640x800x1300 mm	1.11	4	
		materiál: deska-LTD deska tl. 25 mm, lamino dezén buk, ABS hrana tl. 2 mm RAL 7024, otvor pro kabely D80 mm na osu stolu	1.12 1.13 1.14	3 4 2			materiál: sedák-čalouněný s výplní z latexové pěny, barva RAL 7024	1.12 1.13 1.14	3 4 2	
		nohy-deska LTD tl. 18 mm, lamino dezén buk, ABS hrana tl. 2 mm RAL 7024					noha s kolečkami-plynový píst-kov RAL 7024			
		desková výztuha-deska LTD tl. 18 mm, lamino dezén buk, ABS hrana tl. 2 mm RAL 7024					opěradlo-děrované, pružné- kruhové otvory, RAL 7024			
					ZÁSUVKOVÝ DÍL NA KOLEČKÁCH	03	šxhlxv = 400x650x700 mm	1.11 1.12 1.13 1.14	4 3 4 2	
							materiál: korpus a zásuvky-LTD tl. 16 mm, lamino RAL 7024, ABS hrany tl. 2 mm RAL 7024			
							pojezd-kuličkový, vūsuv 80% se samozavírací technikou			
							zásuvky uzamykatelné - FAB, LTD desky tl. 16 mm,počet zásuvek 5, madlo kov RAL 7024			
							kolečka-plastová, barva černá, celková výška kolečka včetně konstrukce je 50 mm			
										


04P SKŘÍŇ 600X1200X2400 MM-PRAVÁ




04L SKŘÍŇ 600X1200X2400 MM-LEVÁ





NÁZEV PRVKU	OZN	ROZMĚŘ A POPIS PRVKU	MÍSTNOST	POČET
SKŘÍŇ	12	<p>šxhlxv = 1200x600x2400 mm</p> <p>materiál: korpus-LTD tl. 18 mm, lamino dezén buk, ABS hrany tl. 2 mm dezén buk</p> <p>police-LTD tl. 18 mm, lamino dezén buk, ABS hrany tl. 2 mm dezén buk</p> <p>dveře-posuvné LTD tl 18 mm, lamino dezén buk, pojezd v Al drážkách s tlumeným dojezdem, madlo kovové barva RAL 7024 po celé výšce dvěří</p> <p>věšák na kabáty-v části skříně je umístěn věšák na kabáty, materiál buk masiv D30 mm</p>	1.11	1x12P a 1x12L (L a P na kabinet)

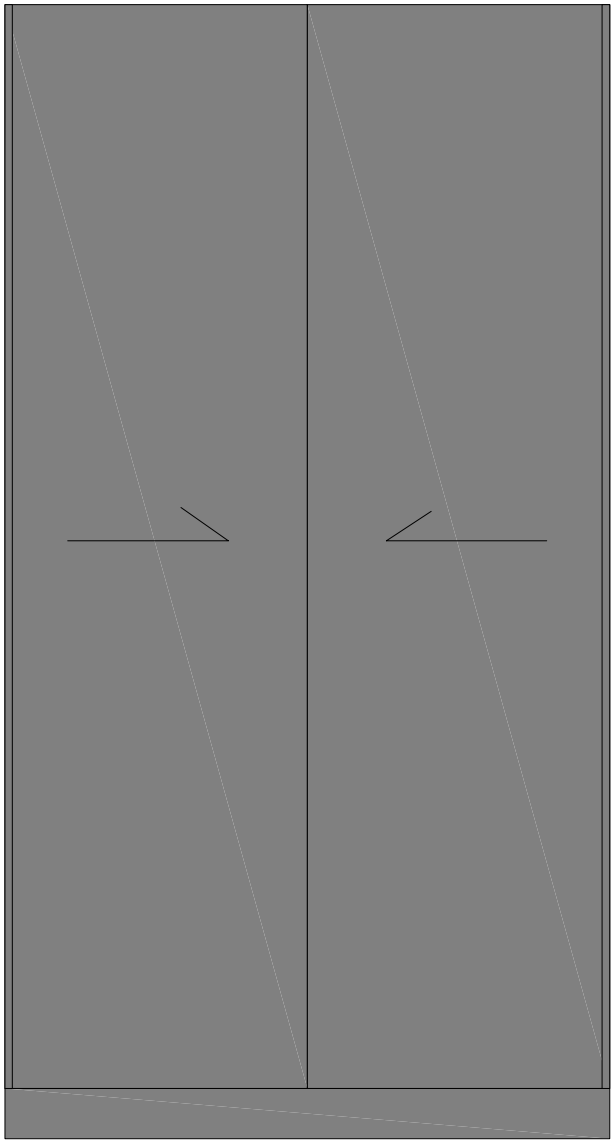

12P SKŘÍŇ 600X1200X2250 MM-PRAVÁ

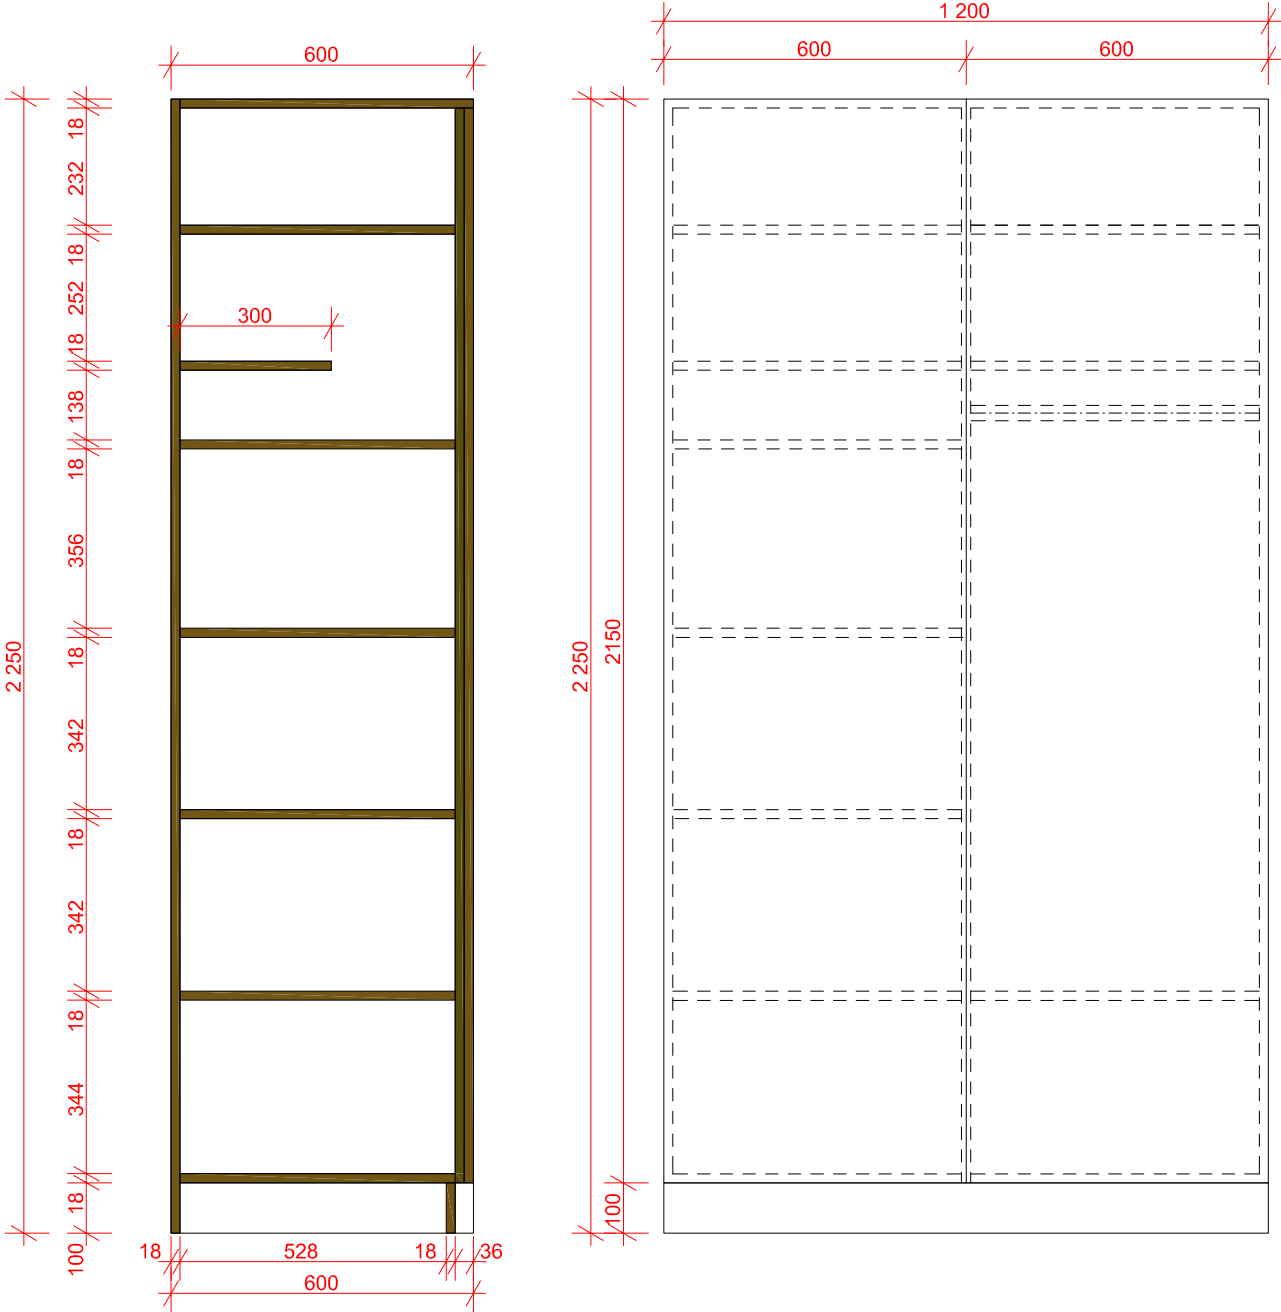



12L SKŘÍŇ 600X1200X2250 MM-LEVÁ

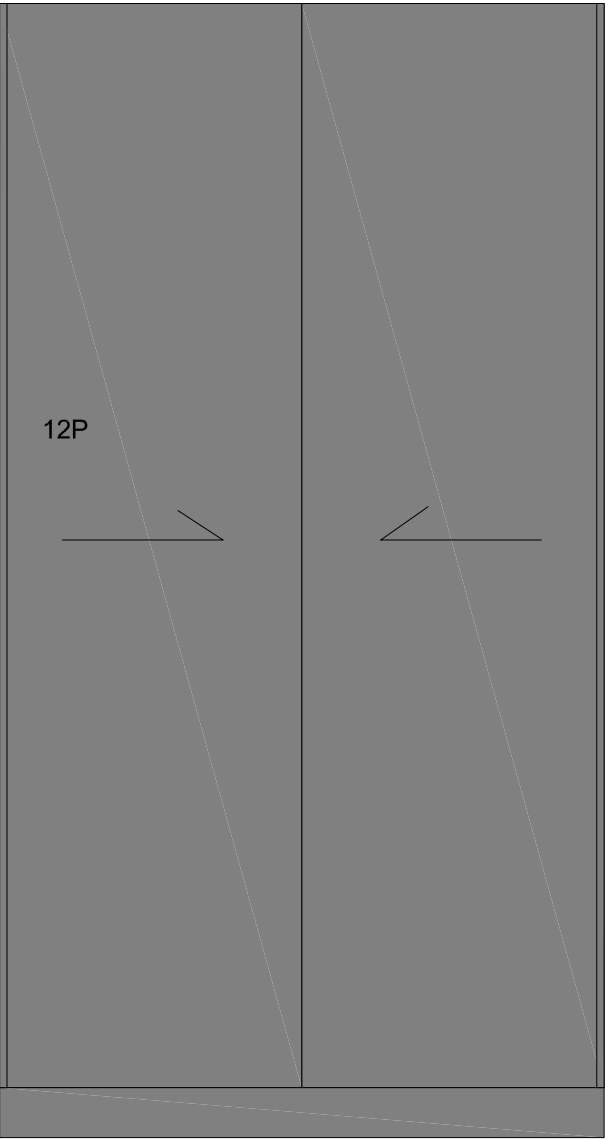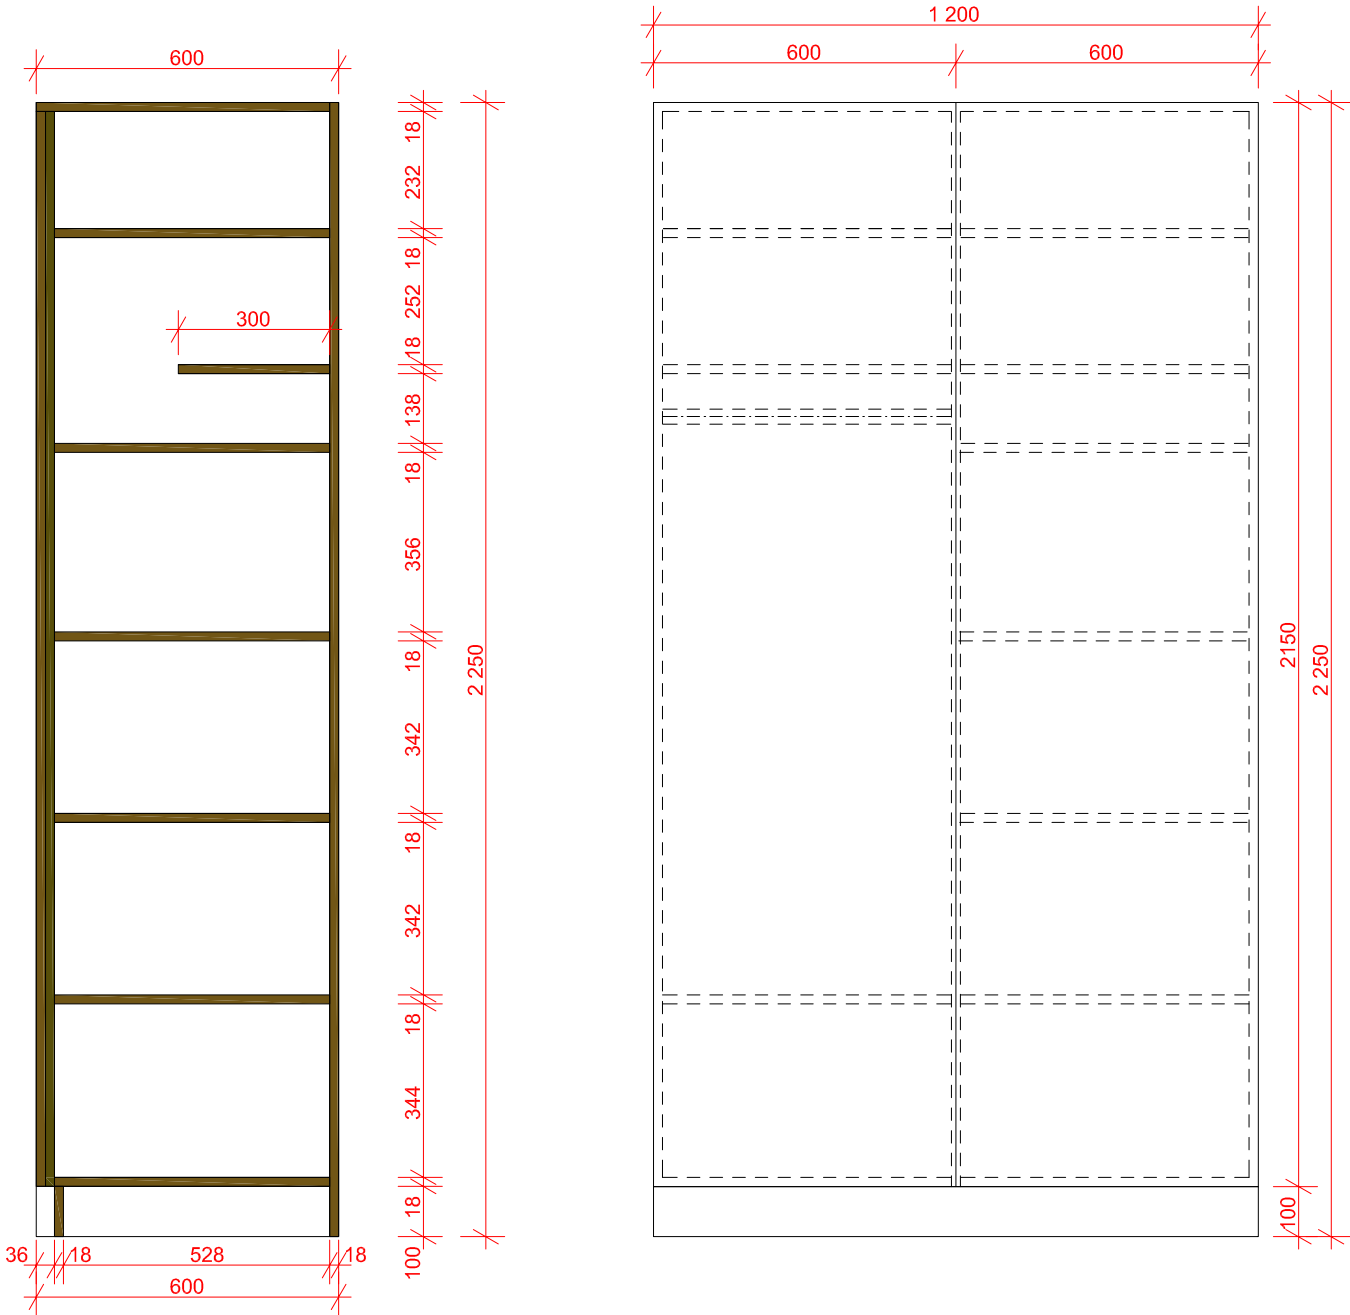

NÁZEV PRVKU	OZN	ROZMĚR A POPIS PRVKU	MÍSTNOST	POČET
LEHÁTKO	13	<p>šxhlxv = 1850x610x620-840 mm</p> <p>materiál: deska-bukové dřevo, potah-umělá kůže, plostrování-molitanová pěna, barva černá lehátko výškově nastavitelné 620-840 mm po 3,5 cm</p> <p>podpěrka hlavy-potah-umělá kůže, plostrování-molitanová pěna, barva černá</p> <p>podpěrka pro paže-potah-umělá kůže, plostrování-molitanová pěna, barva černá</p> <p>odjímatelný podhlavník se suchým zipem</p>	1.03	1


7

NÁZEV PRVKU	OZN	ROZMĚR A POPIS PRVKU	MÍSTNOST	POČET	NÁZEV PRVKU	OZN	ROZMĚR A POPIS PRVKU	MÍSTNOST	POČET
KRYCÍ PLECH	18	<div>šxhl = 3265x1000 mm</div> <div>materiál: plech FeZn tl. 1 mm, kruhové otvory D20 mm plech je ohnutý do tvaru U, který zajišťuje tuhost</div> <div>nosné lanko-nerez. kotvy do žb. stropu/ případně háky a kotveno do roštu pro SIL vedení-závisí na únosnosti roštů</div> <div>hloubka krytí bude zaměřena dle skut. stavu na stavbě-dle půdorysné šířky SIL vedení</div>	1.11	1	KRYCÍ PLECH	19	<div>šxhl = 3070x600 mm</div> <div>materiál: plech FeZn tl. 1 mm, kruhové otvory D20 mm plech je ohnutý do tvaru U, který zajišťuje tuhost</div> <div>nosné lanko-nerez. kotvy do žb. stropu/ případně háky a kotveno do roštu pro SIL vedení-závisí na únosnosti roštů</div> <div>hloubka krytí bude zaměřena dle skut. stavu na stavbě-dle půdorysné šířky SIL vedení Šířka bude upravena dle skutečného stavu. Plech bude kryt pouze vedení kabelů a bude ukončen u potrubí VZT.</div>	1.12 1.13	1 1

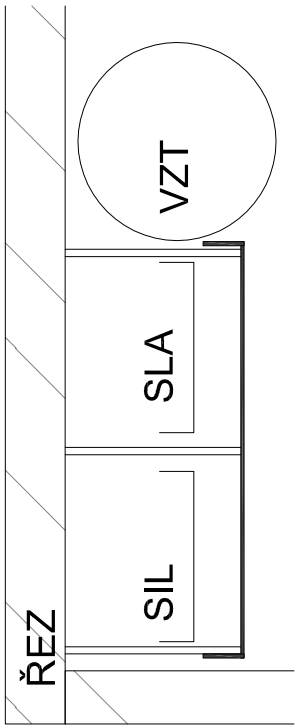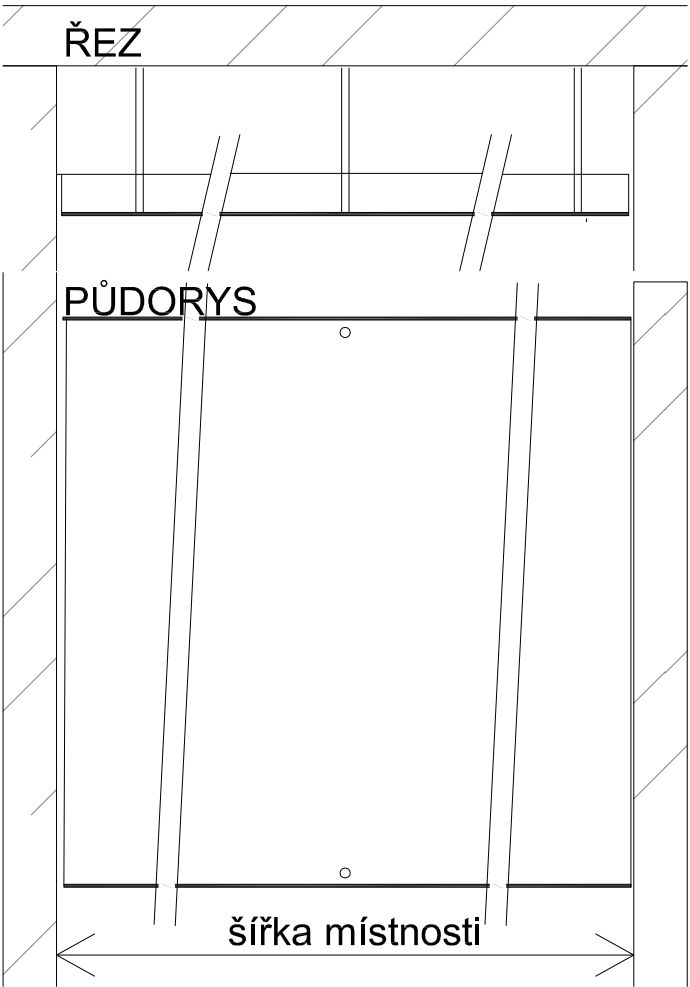

Šířka bude upravena dle skutečného stavu.
Plech bude kryt pouze vedení kabelů a bude ukončen u potrubí VZT.

KRYCÍ PLECH

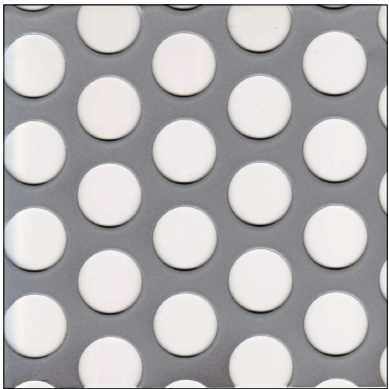

20

šxhl = 2710x1000 mm

plech FeZn tl. 1 mm, kruhové otvory D20 mm
plech je ohnutý do tvaru U, který zajišťuje tuhost

nosné lanko-nerez. kotvy do žb. stropu/ případně háky a kotveno do roštu pro SIL vedení-závisí na únosnosti roštů

hloubka krytí bude zaměřena dle skut. stavu na stavbě-dle půdorysné šířky SIL vedení

Šířka bude upravena dle skutečného stavu.
Plech bude kryt pouze vedení kabelů a bude ukončen u potrubí VZT.

1.14

1

NÁZEV PRVKU	OZN	ROZMĚR A POPIS PRVKU	MÍSTNOST	POČET
ŠATNÍ KOMPLET	35		-1.10 35a 35b	3 1

šxhlxv = 1800x400x2000 mm a 480x400x2000 mm (nutné zaměřit dle skutečného stavu na stavbě)

materiál:
LTD desky tl. 18 a 25 mm



lavice:
LTD deska tl. 25 mm dezén buk, ABS hrana tl. 2 mm dezén buk

botník:
rám jekl 40x20x3 mm FeZn


výplň:
plech tl. 3 mm děrovaný D20 mm FeZn, kotvení k jecku pomocí šroubů

ostatní desky:
LTD deska tl. 18 mm dezén buk, ABS 2 mm dezén buk
-v horní desce bude vyřezán otvor 150x150 mm pro prostup ZTI svodů-umístění otvoru bude dle zaměření stáv. pozice svodů
-otvor bude 1x v dílci 35a a 1x v dílci 35b

věšák:
nerezový matný pás tl. 3 mm s kruhovými věšáky D10x45 mm-šikmé, osová vzdálenost 60 mm, od kraje 30 mm
-skrytá montáž na zadní desku

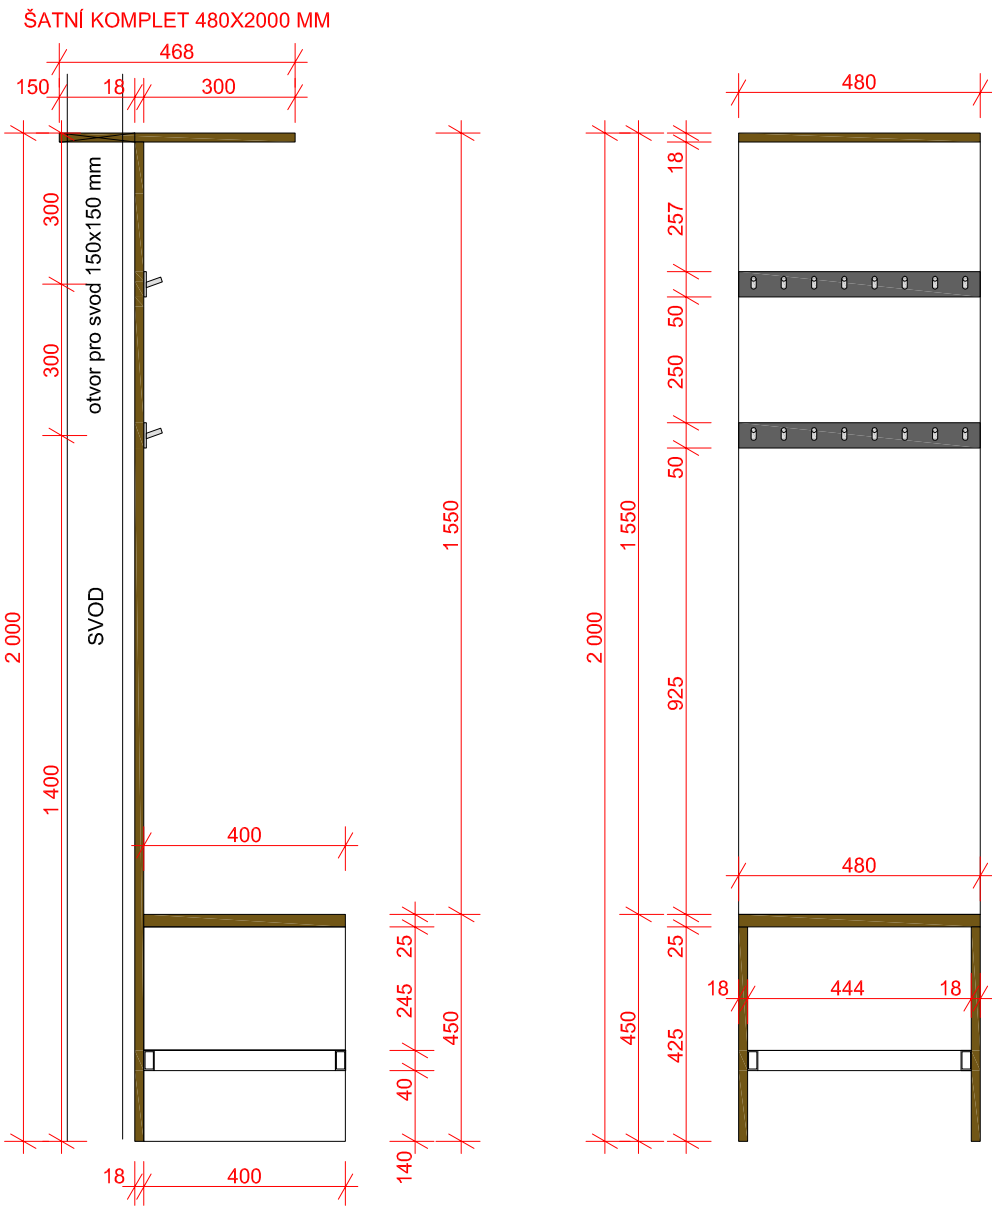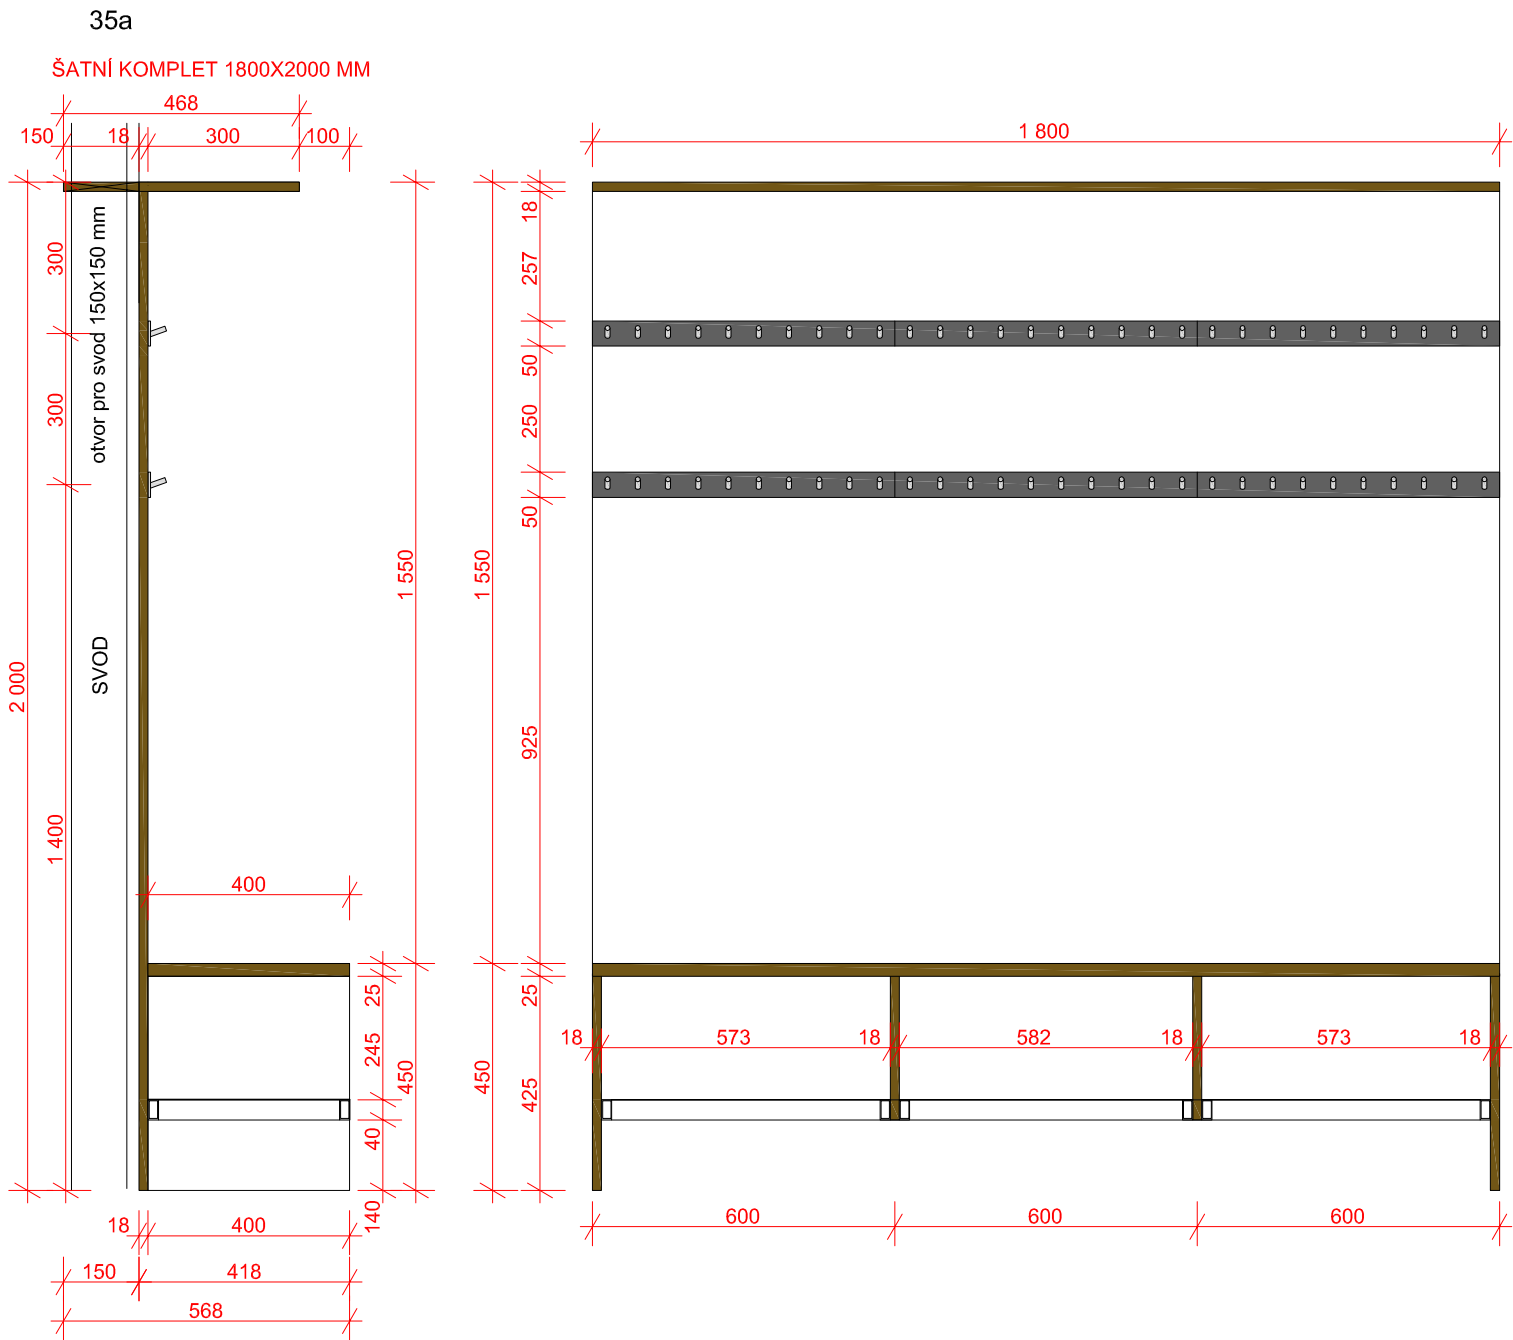


NÁZEV PRVKU	OZN	ROZMĚR A POPIS PRVKU	MÍSTNOST	POČET
LAVICE	36	<div>šxhlxv = 2400x400x450 mm</div> <div>materiál: lavice: LTD deska tl. 25 mm dezén buk, ABS 2 mm dezén buk</div> <div>nohy: LTD deska tl. 18 mm dezén buk, ABS 2 mm dezén buk</div> <div>botník: rám jekl 40x20x3 mm FeZn</div> <div>výplň: plech tl. 3 mm děrovaný D20 mm FeZn, kotvení k jeklu pomocí šroubů</div>	-1.10	1

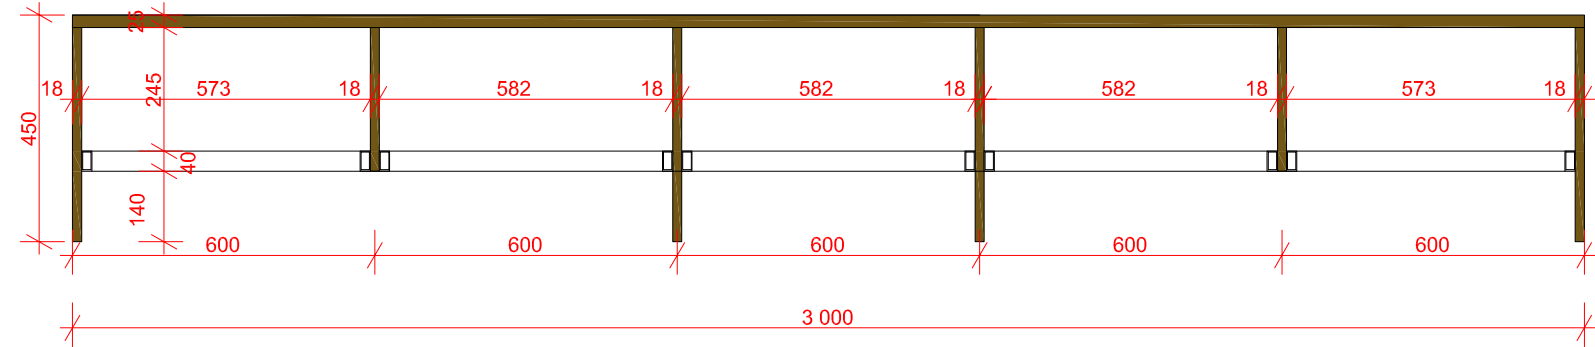

ŠATNÍ KOMPLET	37		-1.07 37a 37b	3 1
---------------	----	--	---------------------	--------

37b

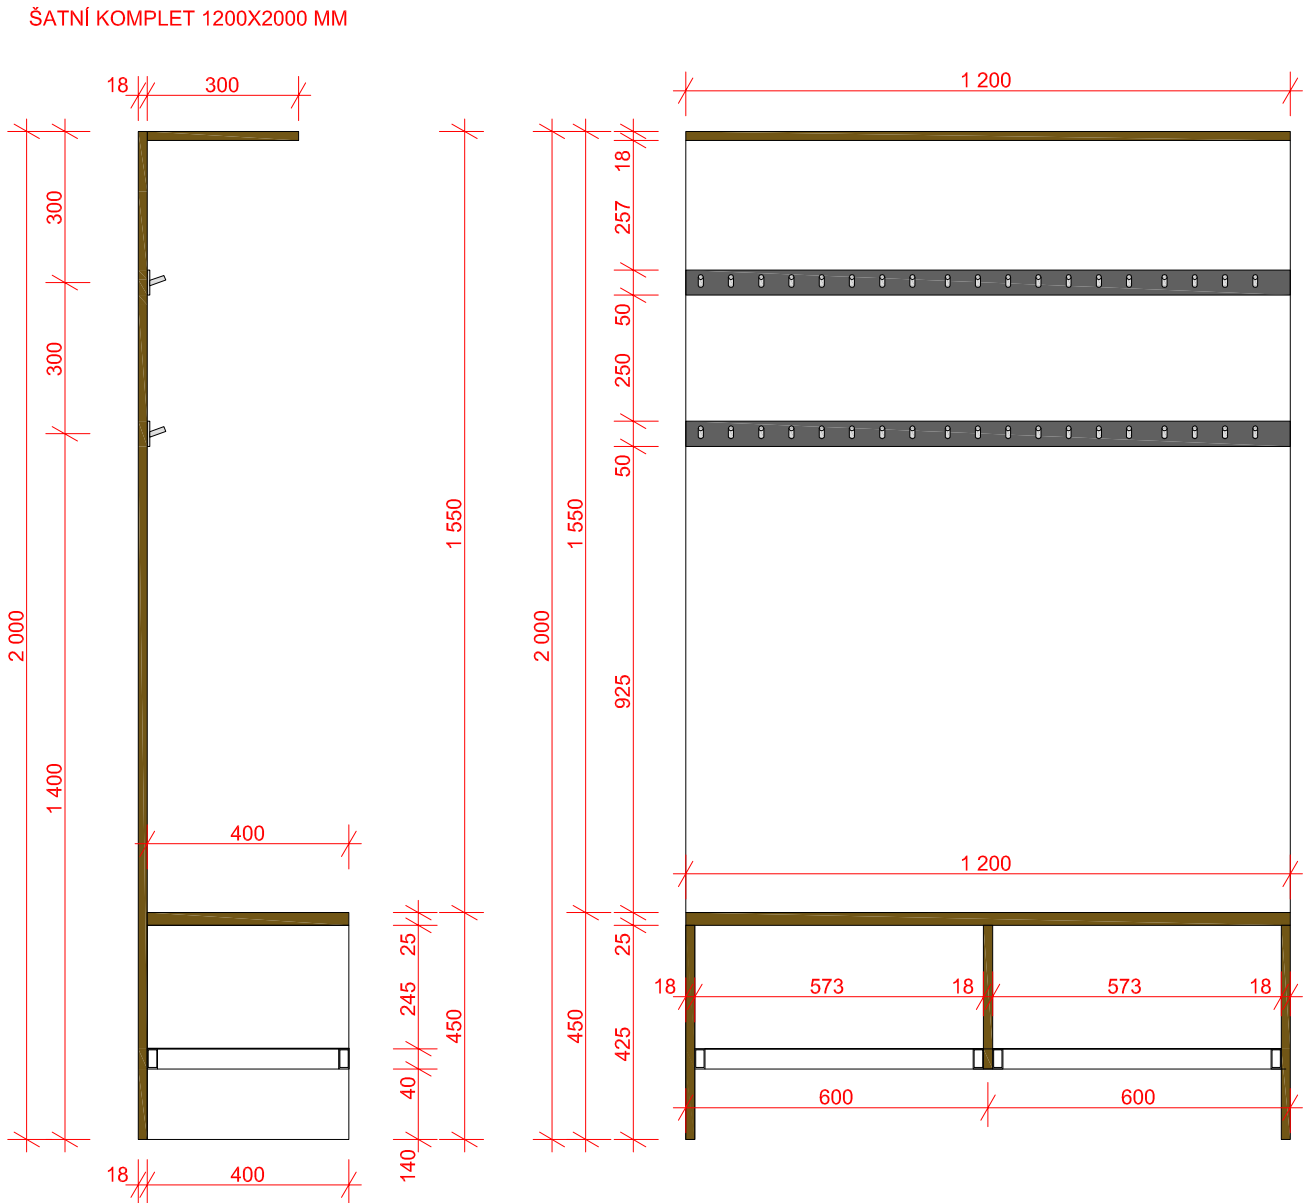

šxhlxv = 1800x400x2000 mm a 1200x400x2000 mm (nutné zaměřit dle skutečného stavu na stavbě)

materiál:
LTD desky tl. 18 a 25 mm


lavice:
LTD deska tl. 25 mm dezén buk, ABS hrana tl. 2 mm dezén buk

botník:
rám jekl 40x20x3 mm FeZn


výplň:
plech tl. 3 mm děrovaný D20 mm FeZn, kotvení k jeklu pomocí šroubů

ostatní desky:
LTD deska tl. 18 mm dezén buk, ABS 2 mm dezén buk

věšák:
nerezový matný pás tl. 3 mm s kruhovými věšáky D10x45 mm-šikmé, osová vzdálenost 60 mm, od kraje 30 mm
-skrytá montáž na zadní desku

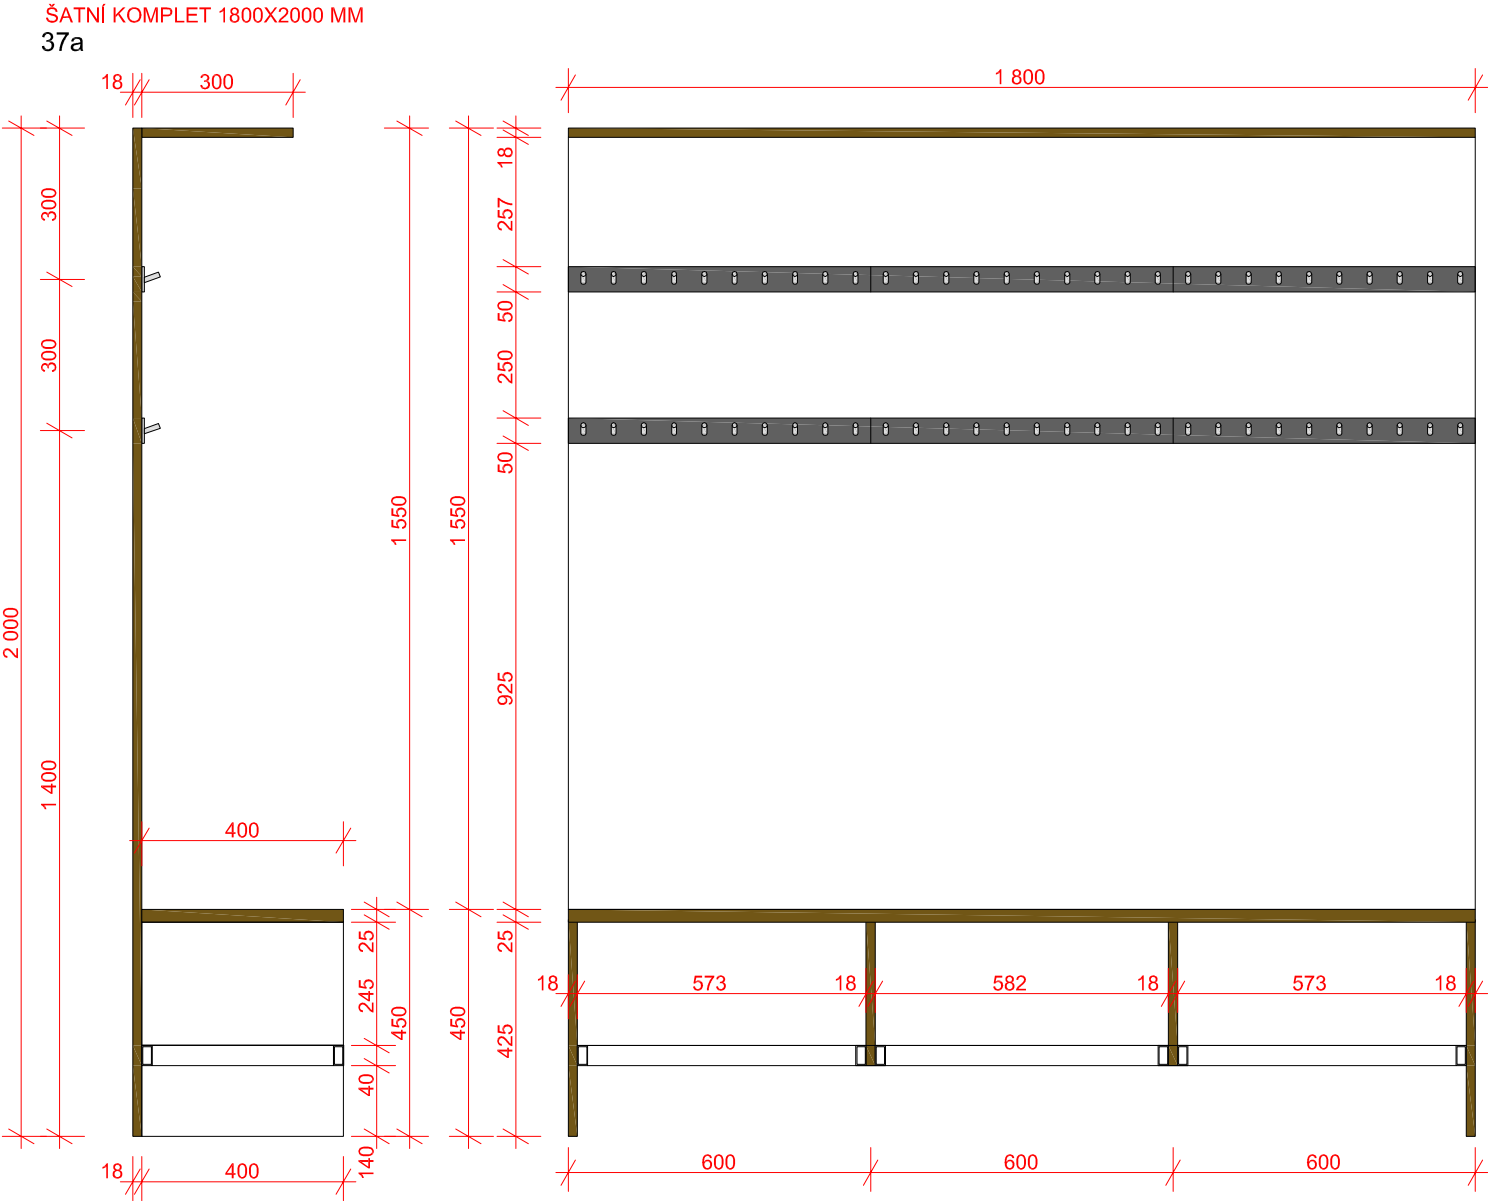

NÁZEV PRVKU	OZN	ROZMĚR A POPIS PRVKU	MÍSTNOST	POČET
LAVICE	38	<p>šxhlxv = 3000x400x450 mm</p> <p>materiál: lavice: LTD deska tl. 25 mm dezén buk, ABS 2 mm dezén buk</p> <p>nohy: LTD deska tl. 18 mm dezén buk, ABS 2 mm dezén buk</p> <p>botník: rám jekl 40x20x3 mm FeZn</p> <p>výplň: plech tl. 3 mm děrovaný D20 mm FeZn, kotvení k jeklu pomocí šroubů</p>	-1.07	2

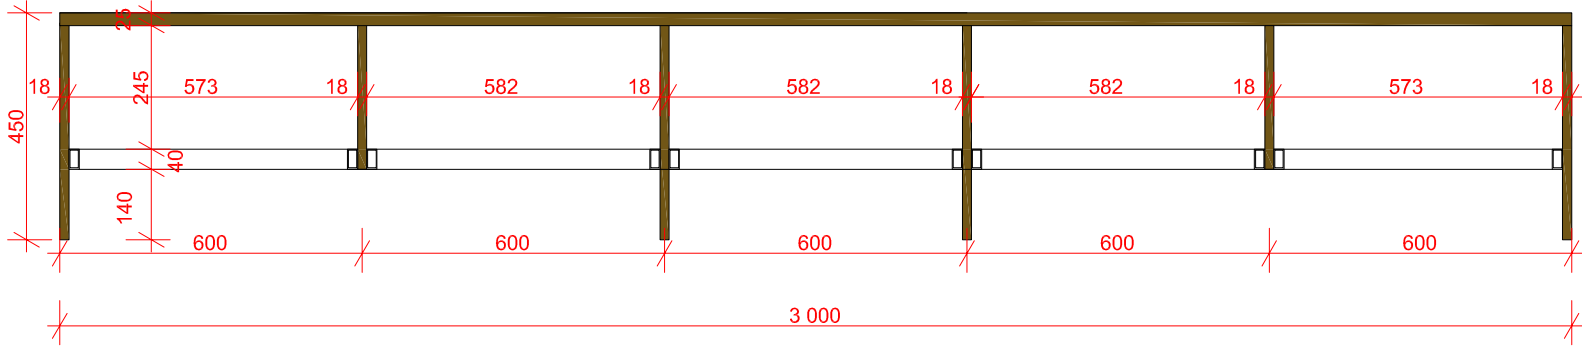

NÁZEV PRVKU	OZN	ROZMĚR A POPIS PRVKU	MÍSTNOST	POČET	NÁZEV PRVKU	OZN	ROZMĚR A POPIS PRVKU	MÍSTNOST	POČET
STOLNÍ LAMPA	39	šxhlxv = D155x610 mm materiál: kov RAL 7024 stojan-nastavitelný kloub, RAL 7024	1.11 1.12 1.13 1.14	4 3 4 2	LAVICE	42	šxhlxv = 5500x400x450 mm materiál: děrovaný plech tl. 3 mm, D20 mm, barva RAL 9007 rozměry je nutné před výrobou ověřit na stavbě (rozteč mezi SDK sloupem a SDK stěnou)	1.02	1
					KRYCÍ PLECH	45	šxl = 770x12 000 mm materiál: plech tl. 1 mm RAL 9007 metalíza, kruhové otvory D20 mm - šířka plechu je 1000 mm ohnutá do tvaru U, tak bay šířka odpovídala šířce žb sloupu a SDK stěny nosné lanko-nerez. lanko kotvené do stropu Před výrobou ověřit je nutné rozměry na stavbe!		
MAGNETICKÁ TABULE	40	šxv = 450x3000 mm materiál: bezrámové provedení barva-RAL 7024 montáž-lepení/ kotvení	1.11 1.12 1.13 1.14	2 1 2 1	LOGO	46	Průměr = 1400 mm Logo je předsazené o 20 mm před voděvzdornou překlišku materiál: plech FeZn tl. 3 mm kotvení-do voděvzdorné překlišky	2.02	1
MAGNETICKÁ TABULE	41	šxv = 450x1500 mm materiál: bezrámové provedení barva-RAL 7024 montáž-lepení/ kotvení	1.13	1					