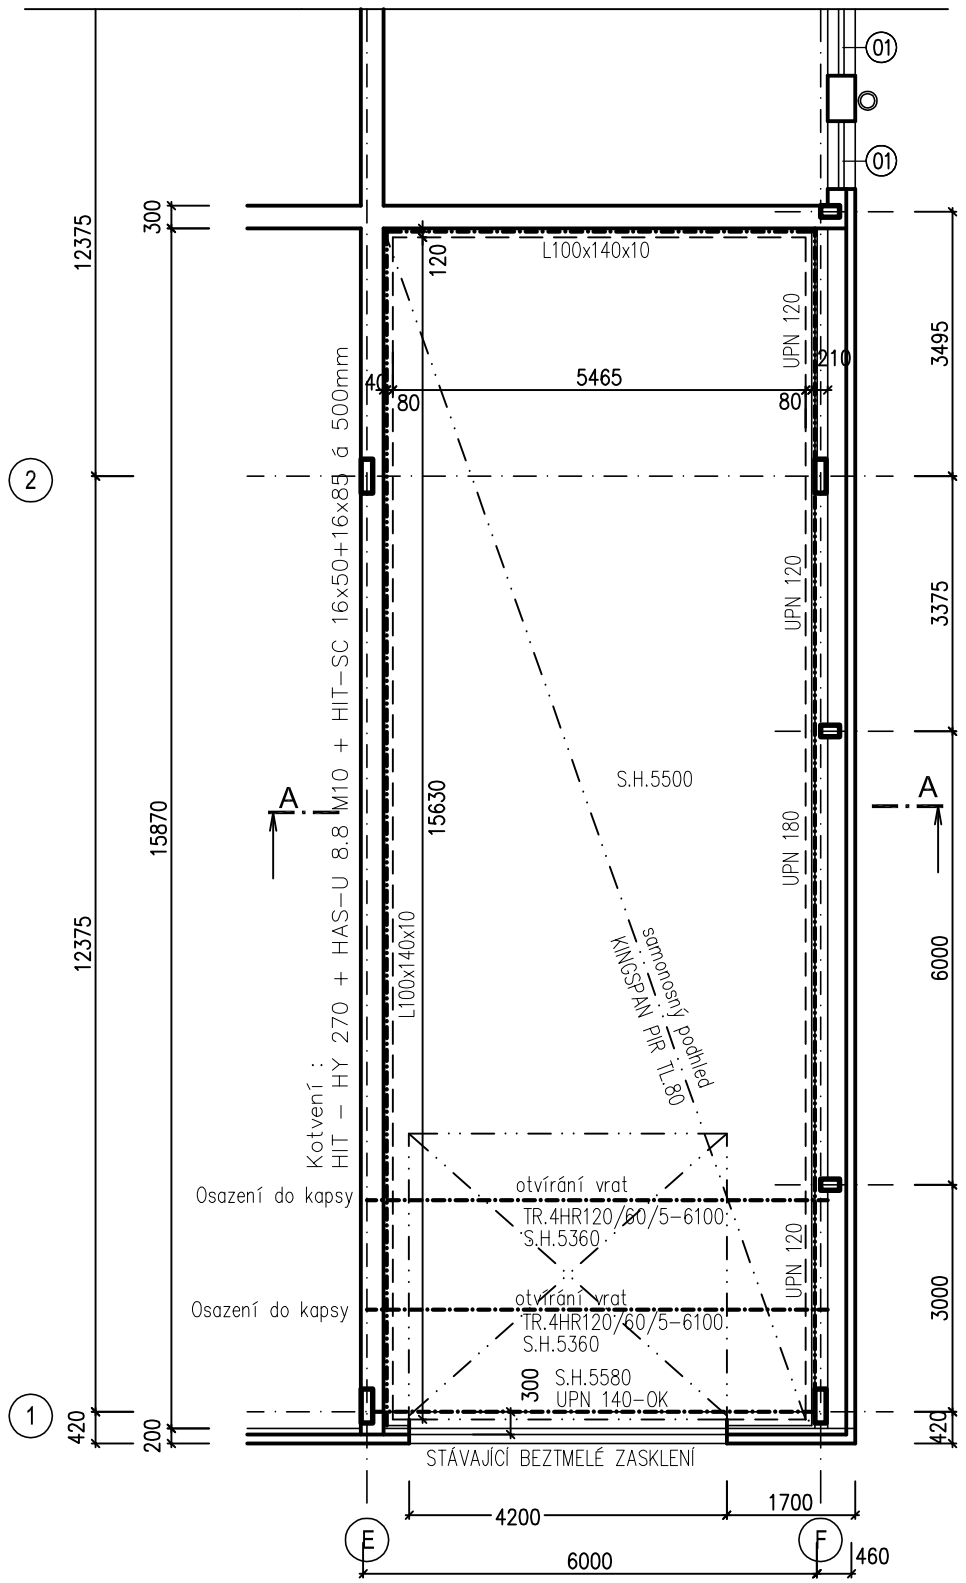

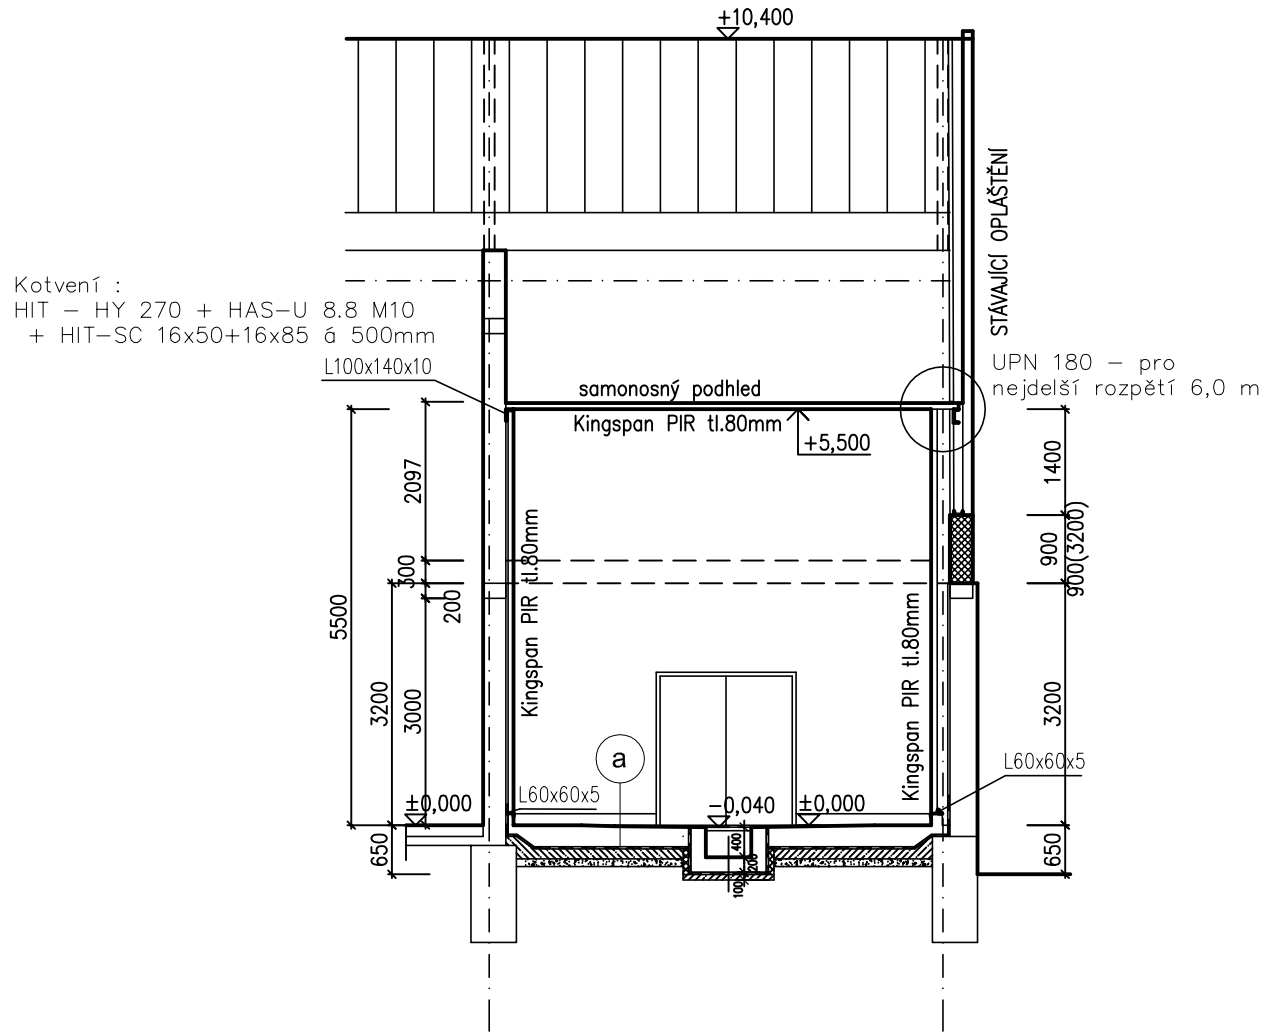

±0,000=241,85m N.M.

Trendis spol. s r.o.	**Trendis, spol. s r.o.** Masarykova 1059 698 01 Veselí n/Mor. tel.: 518324188 e-mail.: trendis@mybox.cz
Investor : SÚS JmK, ul.Ořechovská	Vypracoval : JEŽOVÁ
Stavba : areál SÚS Brno-venkov, ul.Ořechovská 35, Brno RUČNÍ MYČKA NÁKLADNÍCH AUT	Počet A4 : 2 — Stupeň : DOS Datum : 06/2019 Zakázka číslo : 1219 009 — Měřítko : 1:100
Obsah : NOSNÉ PRVKY POHLEDU A VRAT	Archivní číslo : TV 4872 — Poř. číslo : D.1.1.05