

BRNO-VENKOV, BLANSKO
JIHOMORAVSKÝ


KÓTY NIVELETY:

KÓTY TERÉNU:

SROVNÁVACÍ ROVINA

STANIČENÍ

SMĚROVÉ POMĚRY:

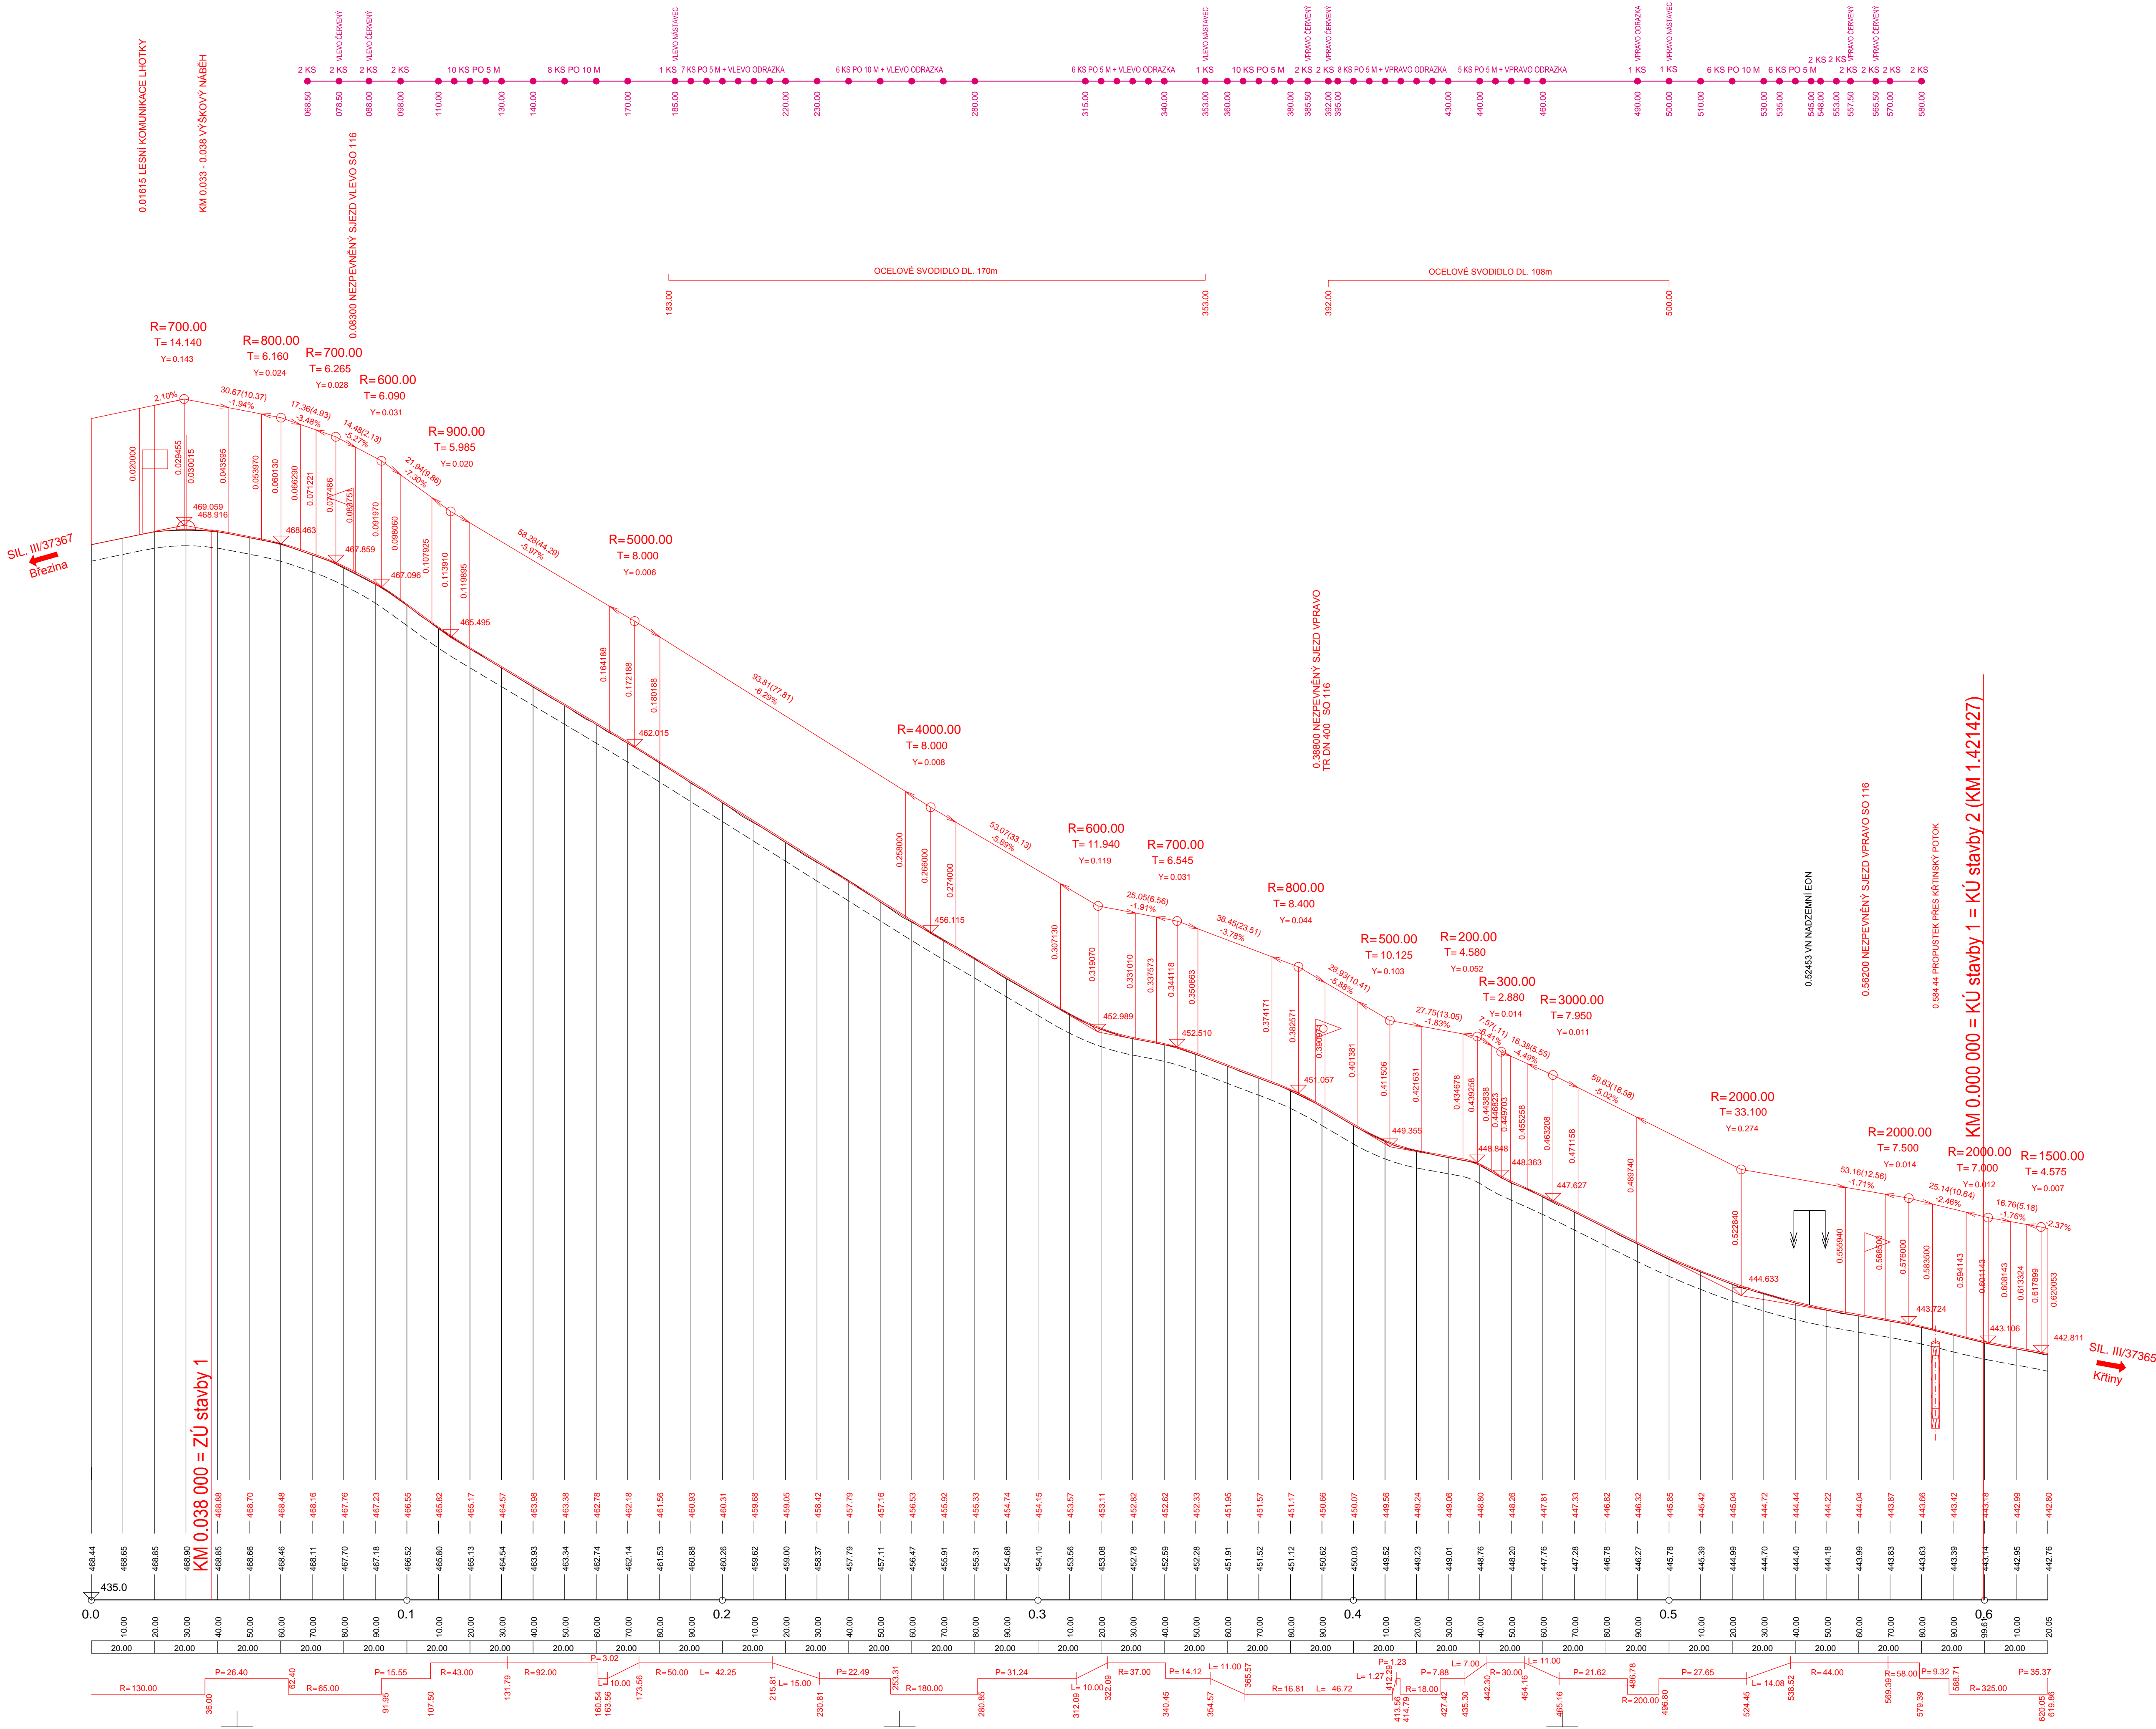

OBJEDNATEL: <div style="border: 1px solid black; padding: 5px; text-align: center; margin: 10px auto; width: fit-content;"> SPRÁVA A ÚDRŽBA SILNICE JIHOHMORAVSKÉHO KRAJE </div>	Správa a údržba silnic Jihomoravského kraje, příspěvková organizace kraje, Žerotínovo nám.3/5, 60182 Brno
--	--