

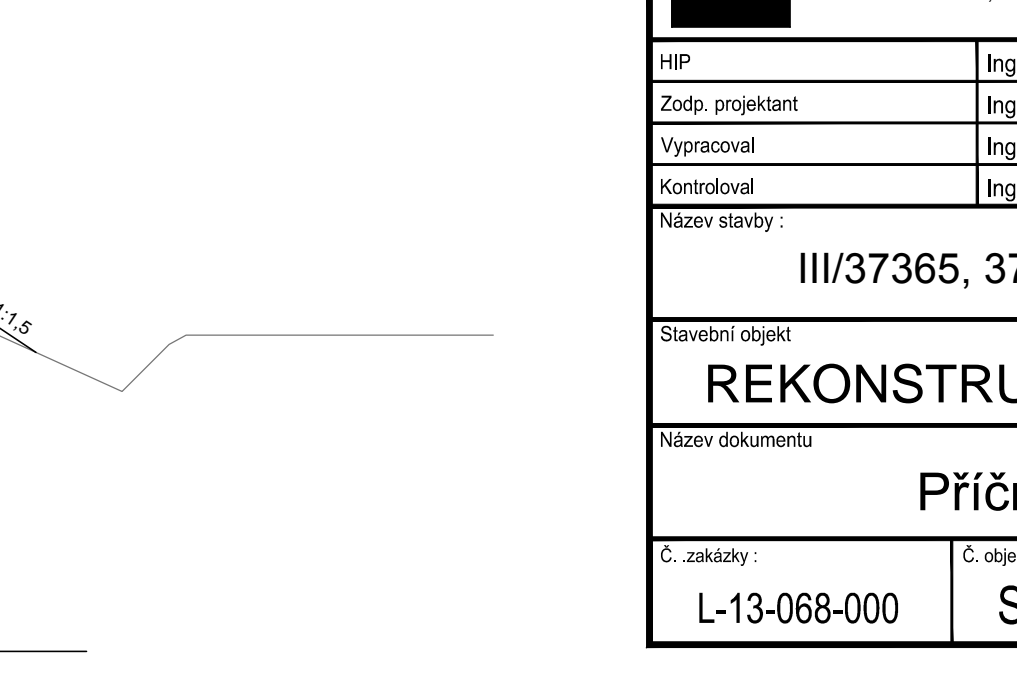
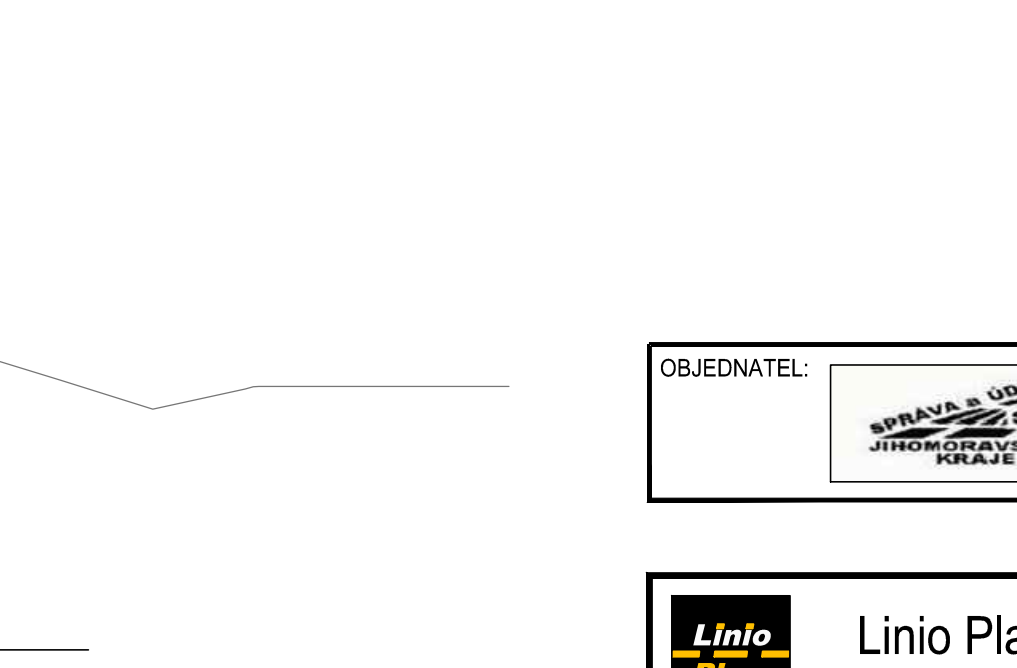
 
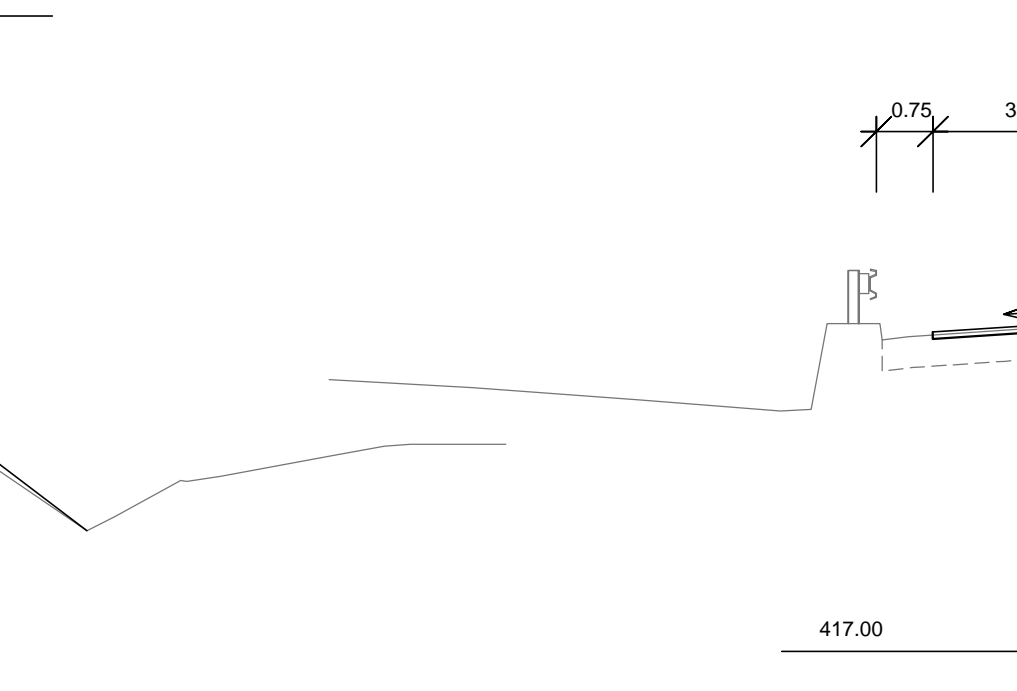
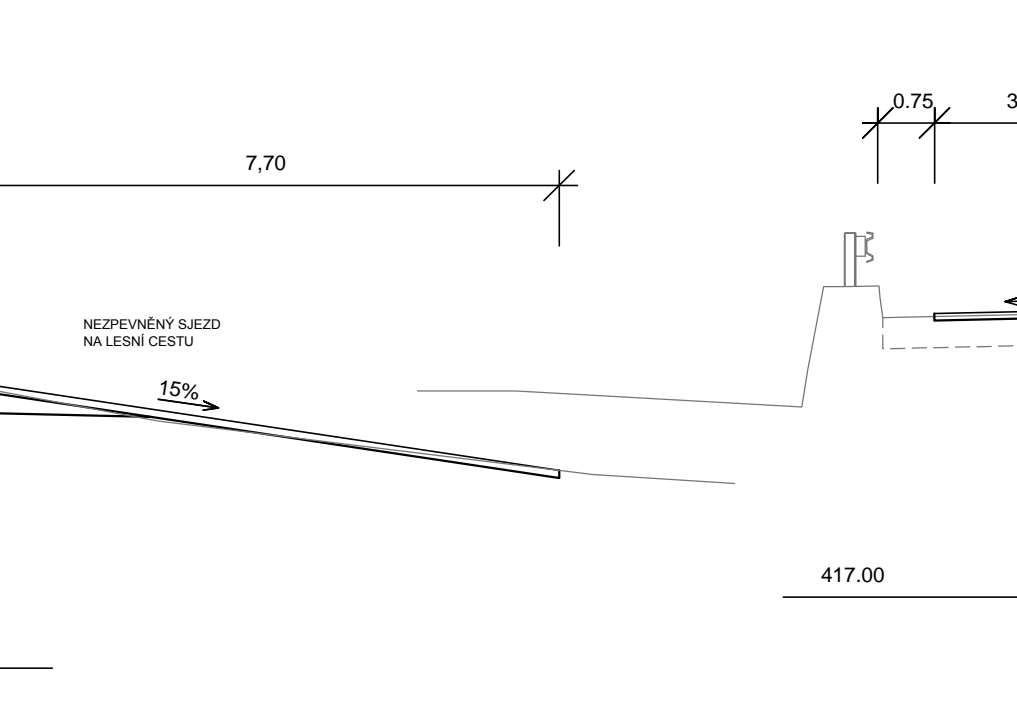
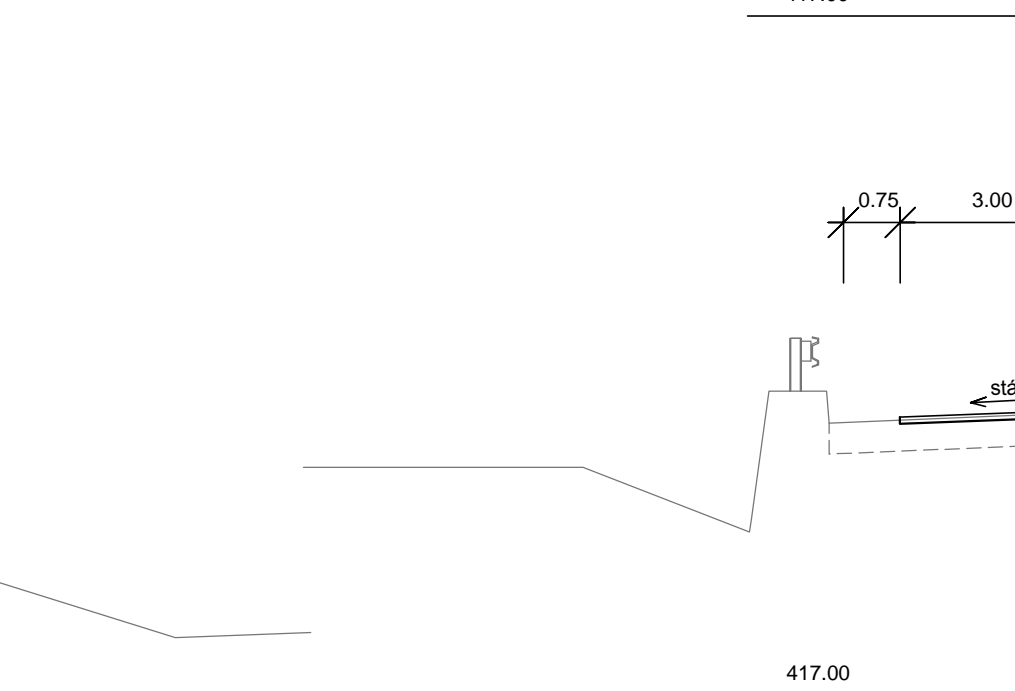
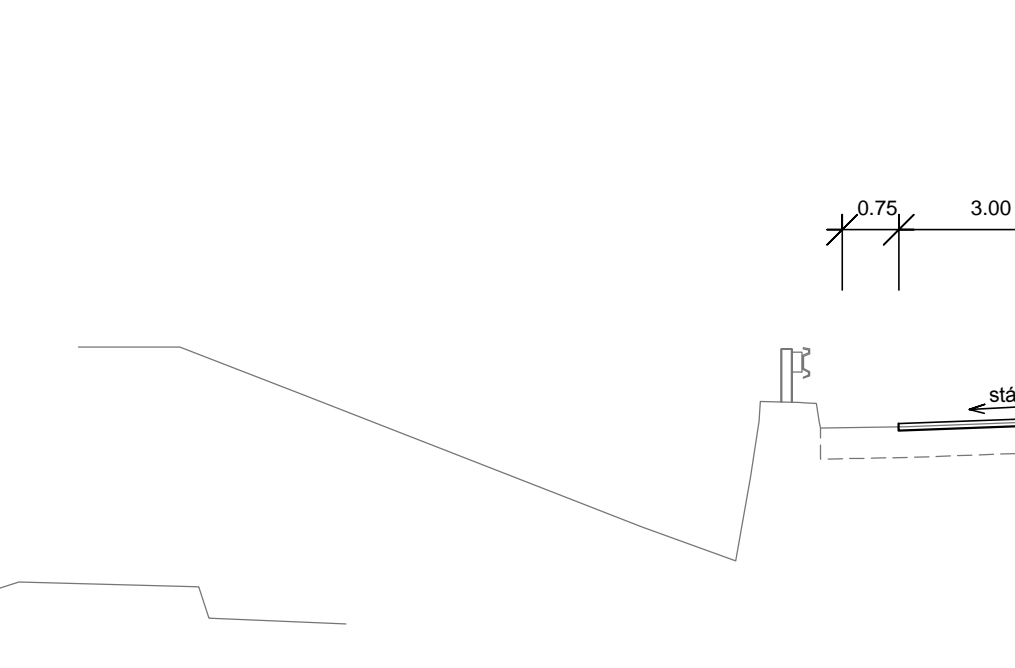
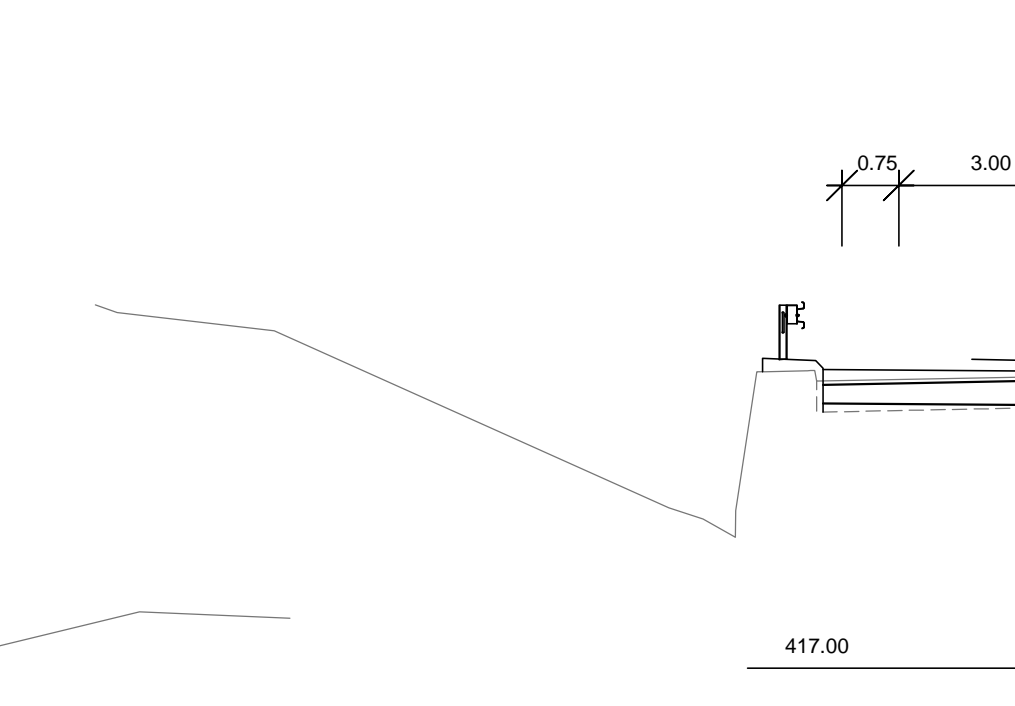
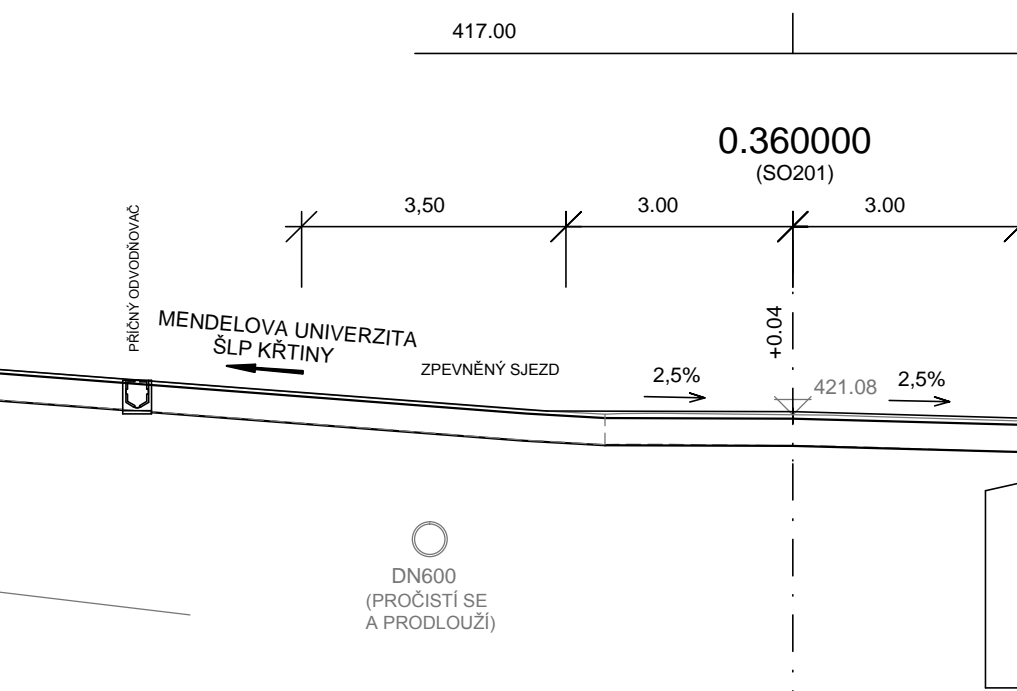
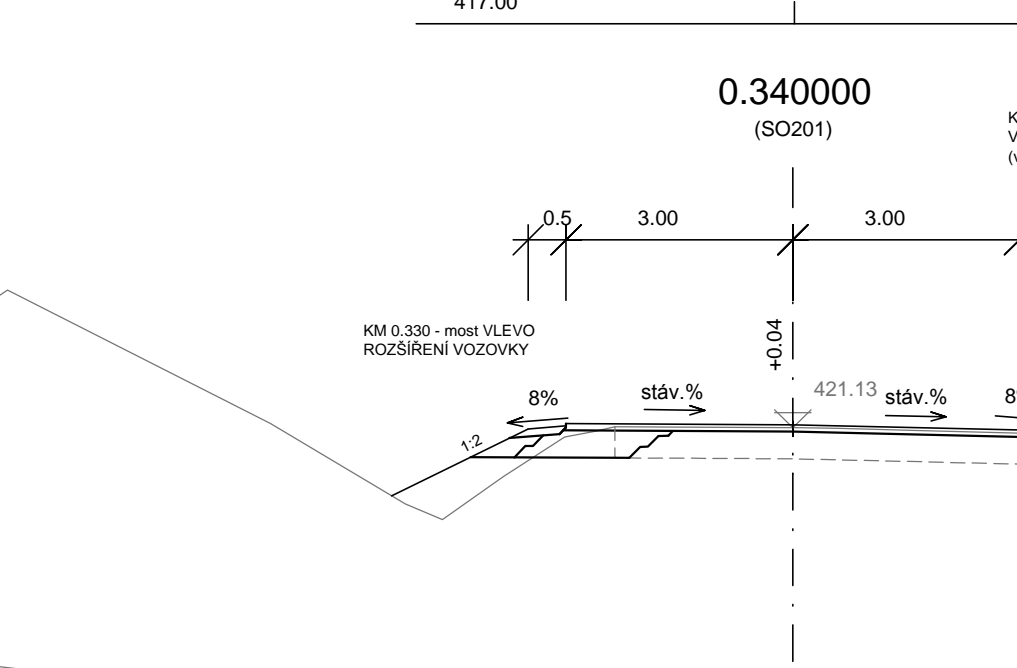
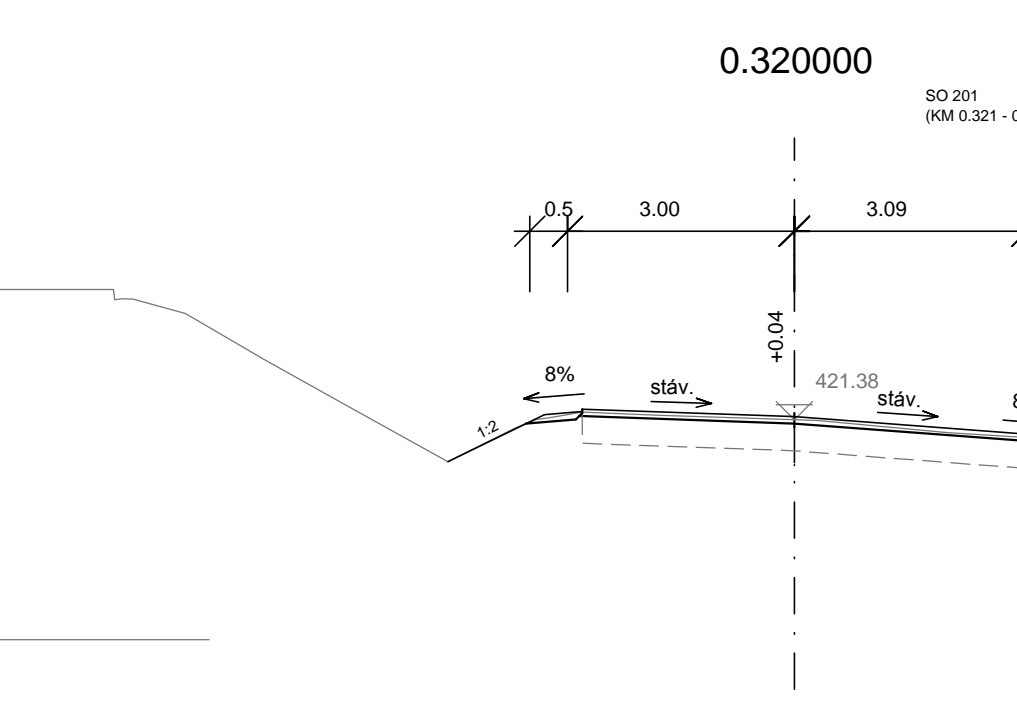
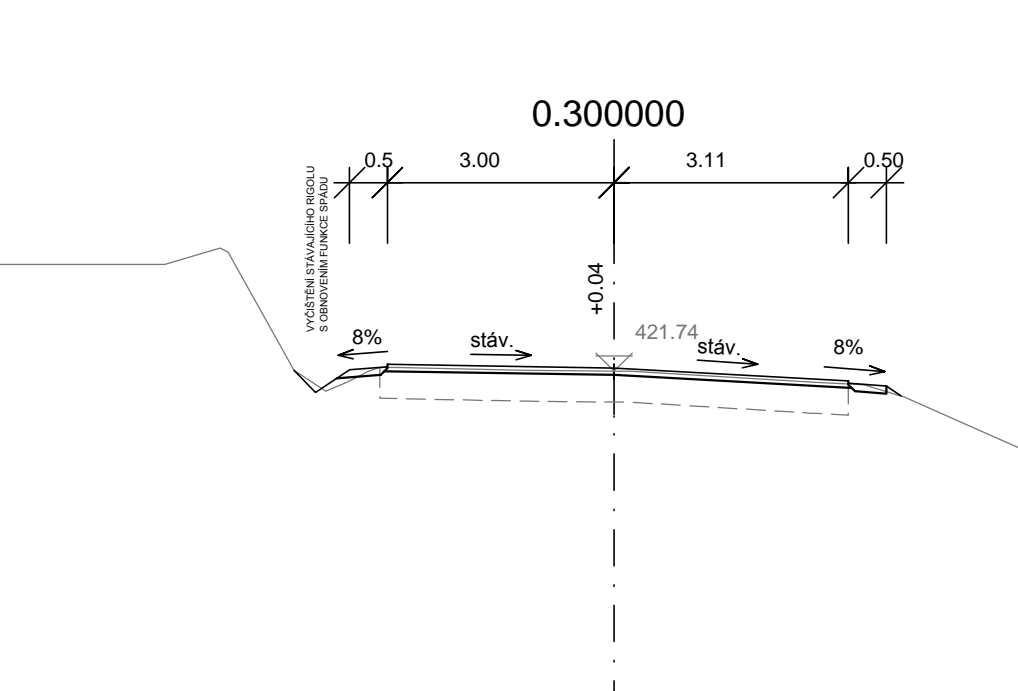
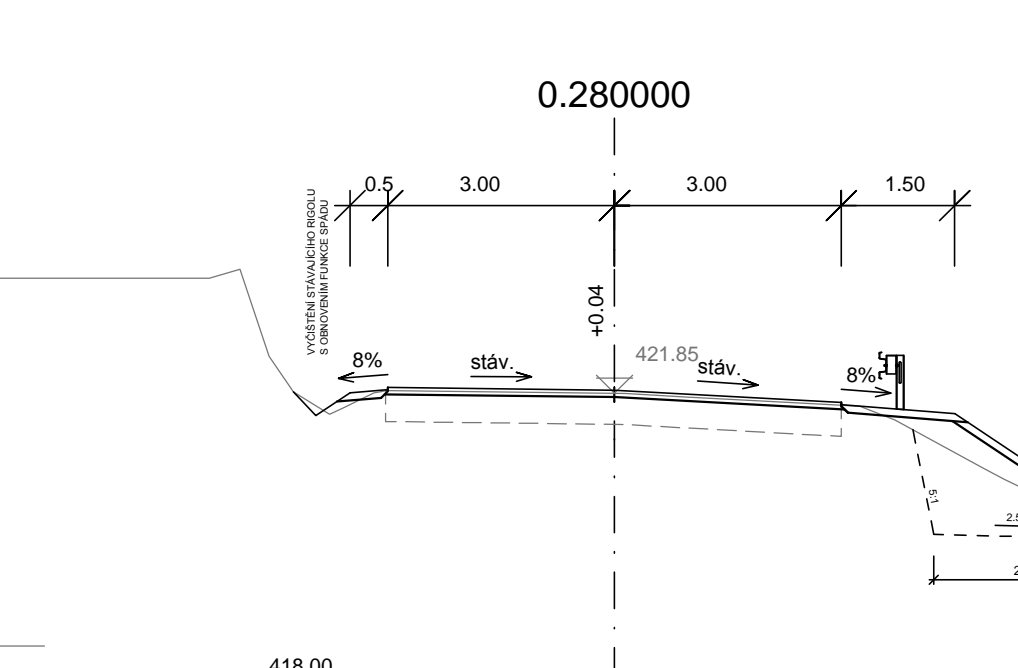
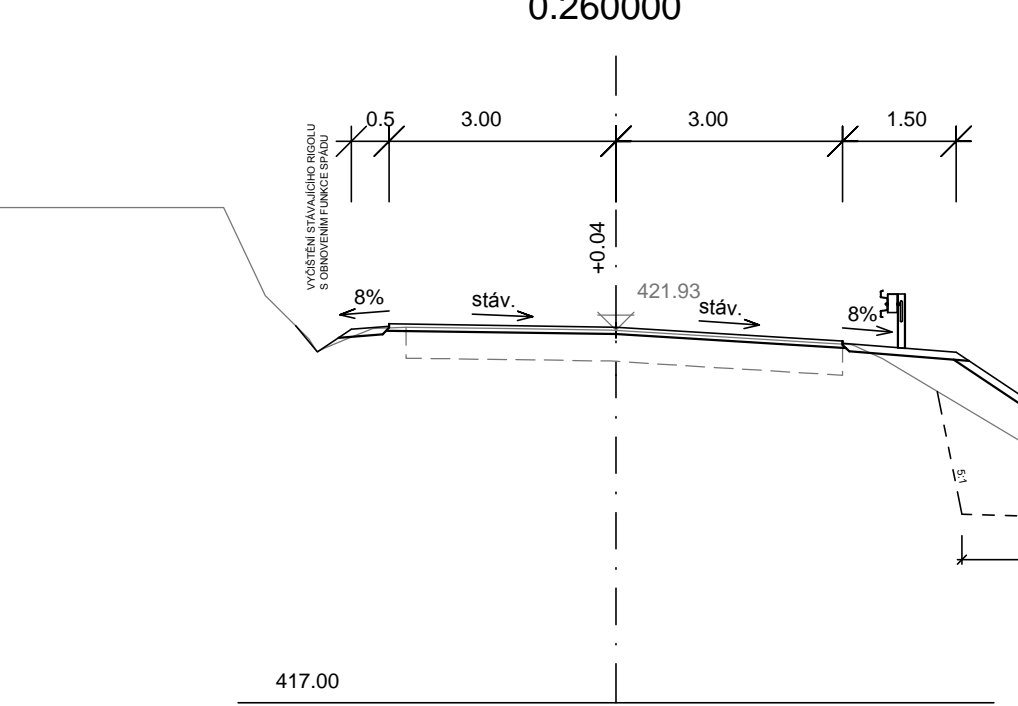
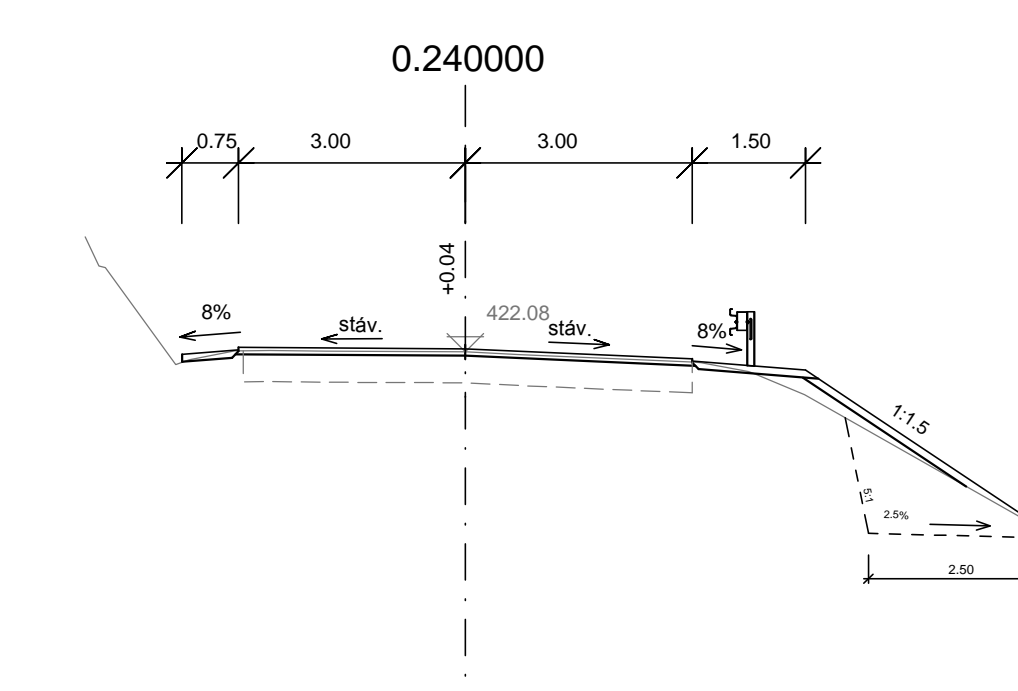
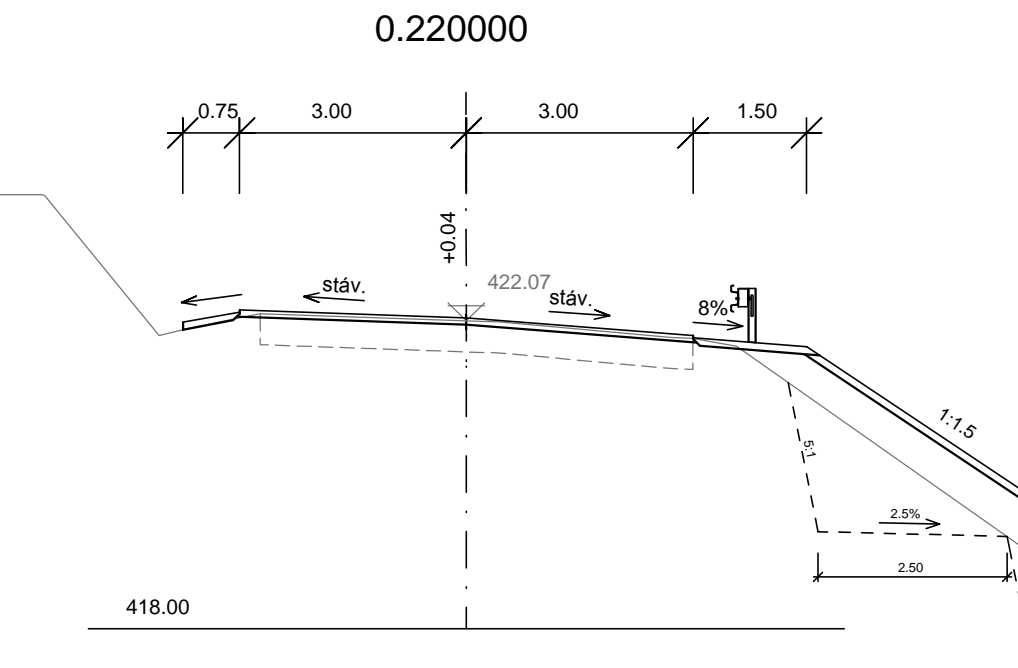
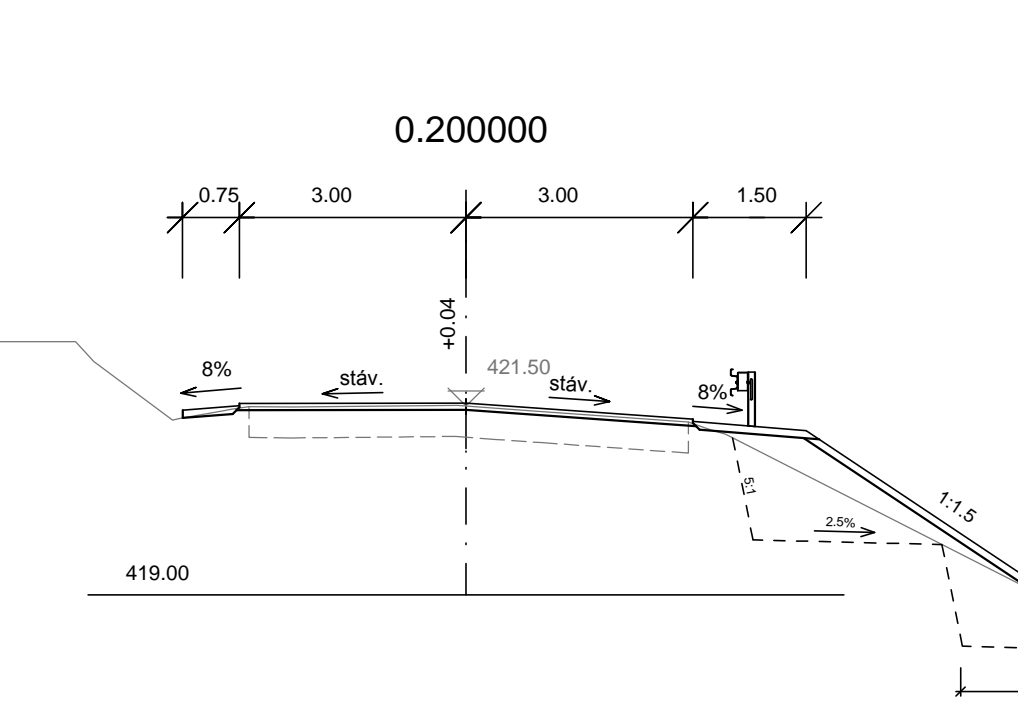
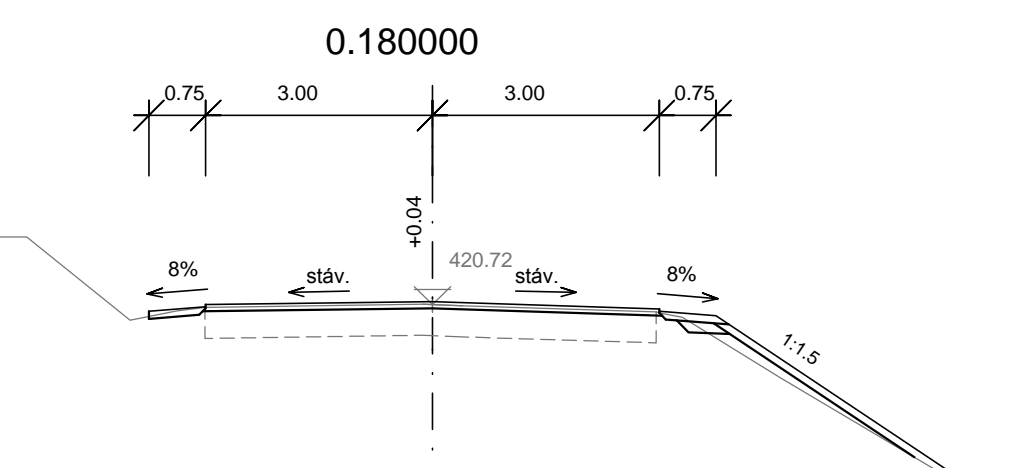
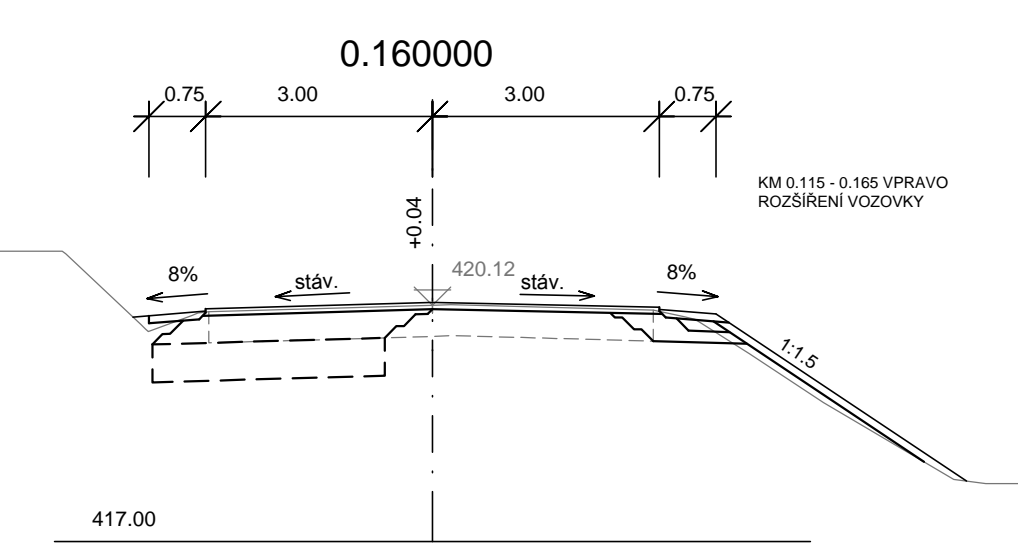
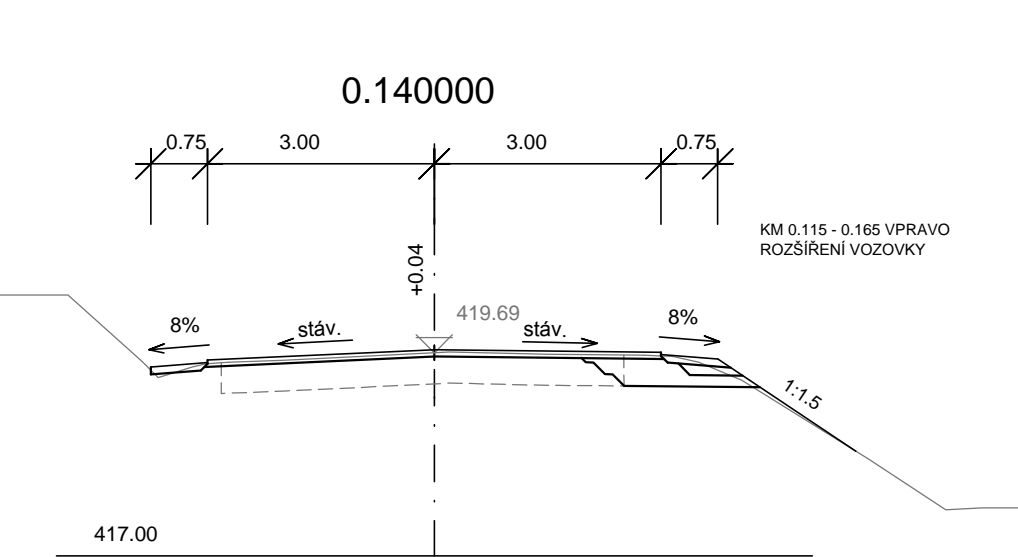
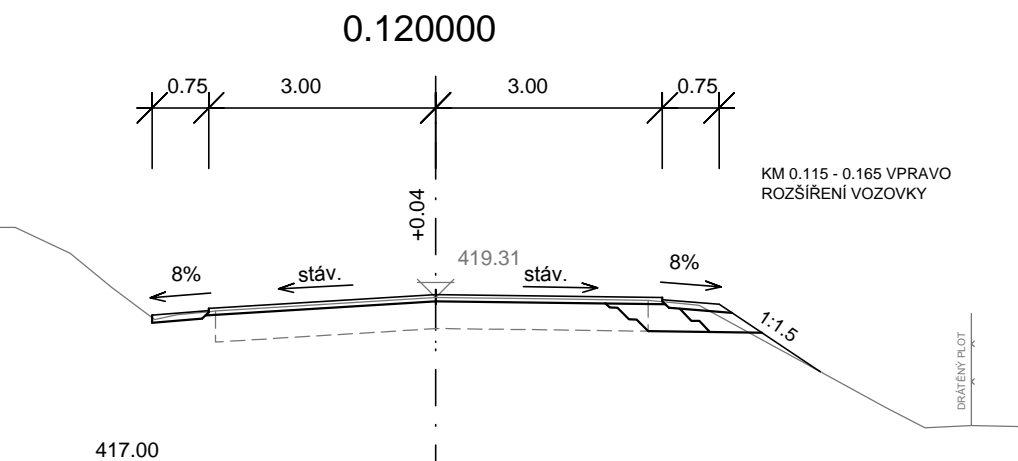
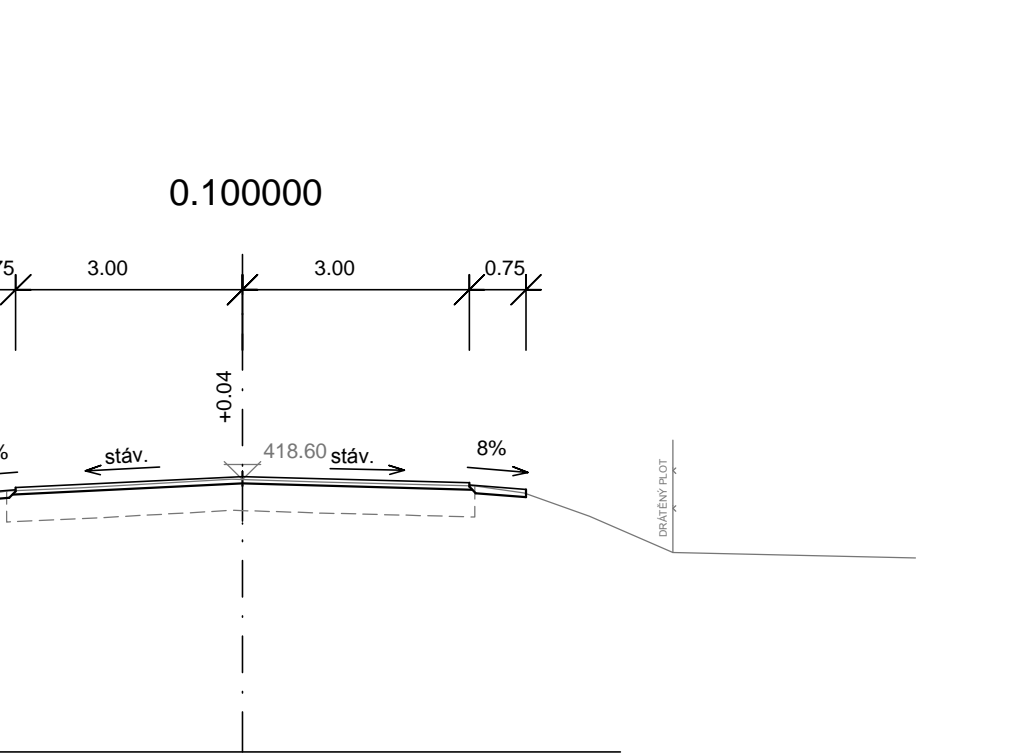
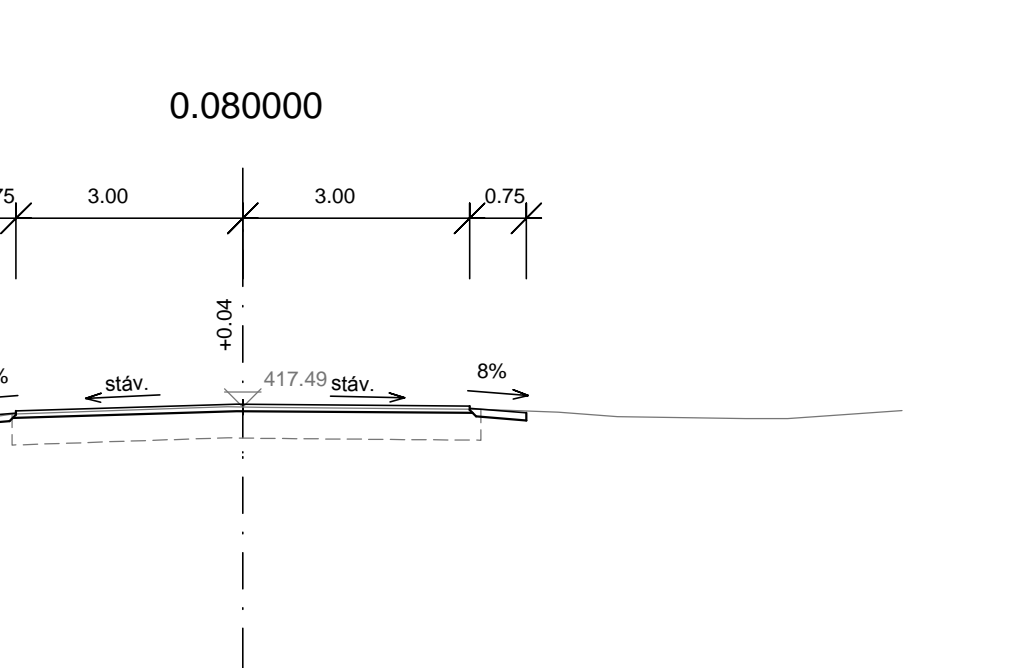
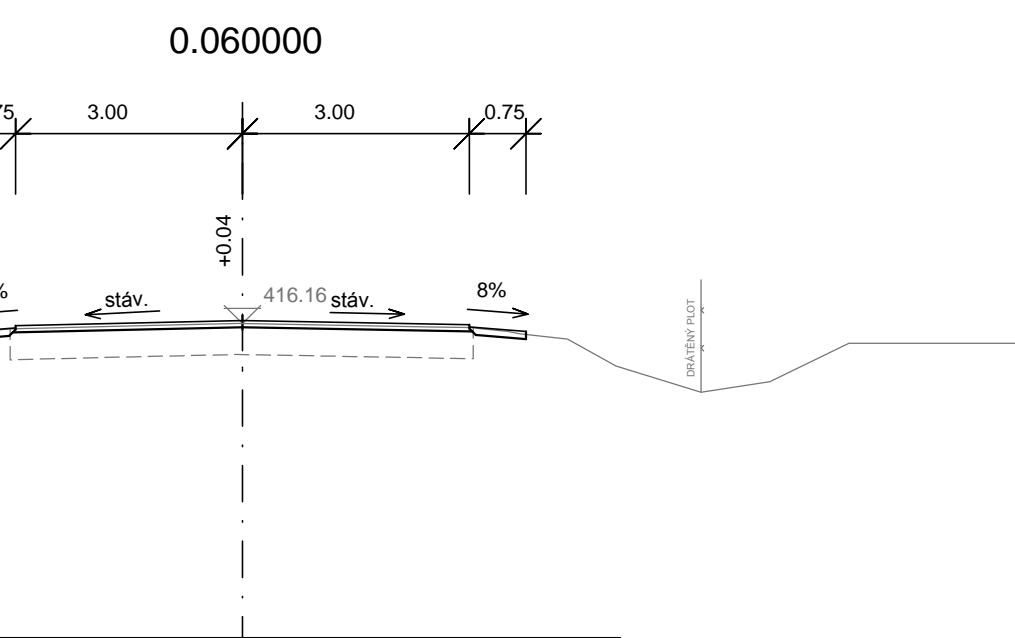
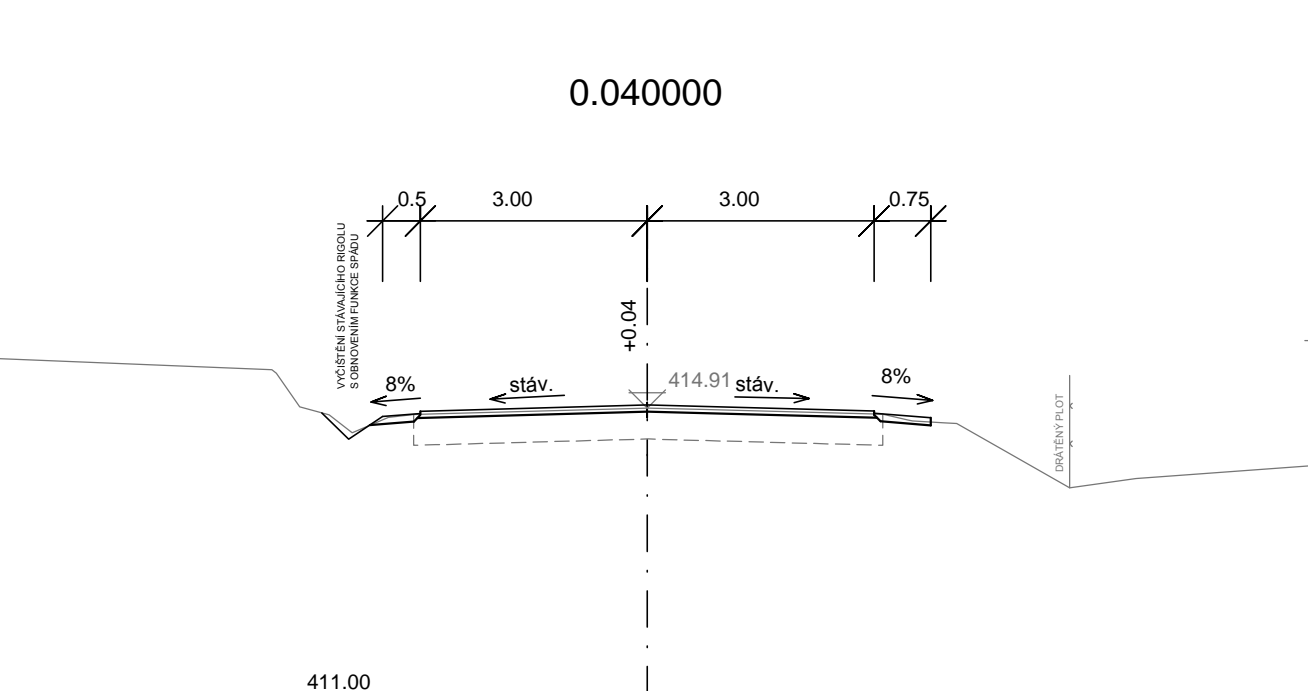


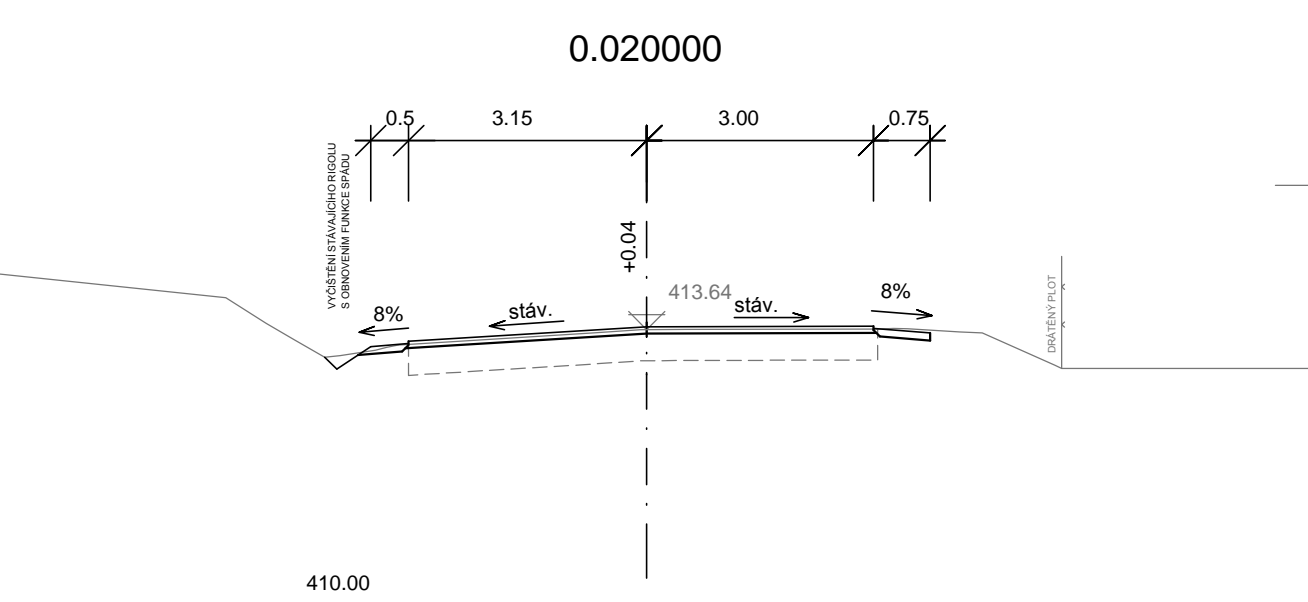


PŘÍČNÉ ŘEZY - část 1 M 1:100
SO 102

ÚPRAVA NA ZAČÁTKU ÚSEKU SO 102.
V PŘECHODOVÉM ÚSEKU V KM 0.00 - 0.005 BUDE FŘEZOVÁNÍ TL 0.04m
NADVÝŠENÍ NIVELETY V PŘECHODOVÉM ÚSEKU:
V KM 0.00 - BEZ NADVÝŠENÍ
V KM 0.005 - NADVÝŠENÍ 0.04m

ÚPRAVA V KM 0.000 - 1.421427.
FŘEZOVÁNÍ TL 0.05m
NADVÝŠENÍ NIVELETY TL 0.04m

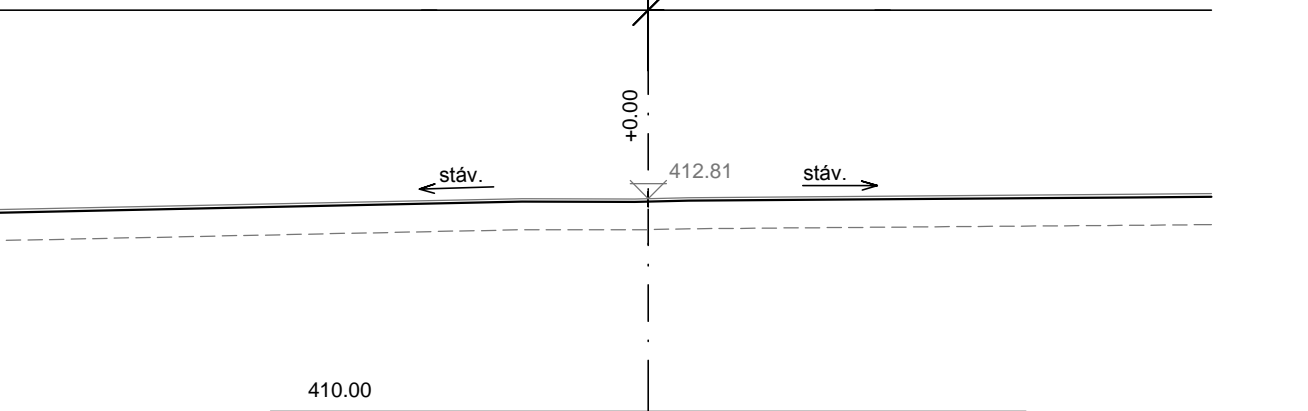

OBJEDNATEL:  Správa a údržba silnic Jihomoravského kraje, příspěvková organizace kraje, Žerotínovo nám.3/5, 60182 Brno

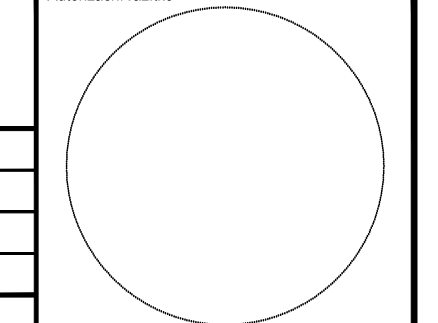 Linio Plan, s.r.o. Sochorova 23, 616 00 Brno			Autorizační razítko	
HIP	Ing. František Kokorský	<i>Kok</i>		
Zodp. projektant	Ing. František Kokorský	<i>Kok</i>		
Vypracoval	Ing. Markéta Střížová	<i>Střížová</i>		
Kontroloval	Ing. Tomáš Jakl	<i>Jakl</i>		
Název stavby:			Kraj: JIHO MORAVSKÝ	
III/37365, 37367 KŘTINY - BŘEZINA			Formát: 9 A4	
Stavební objekt			Datum: 5/2014	
REKONSTRUKCE SILNICE III/37365			Číslo střediska: AT. S2	
Název dokumentu			Měřítko: 1:100	
Příčné řezy - část 1			Č. výkresu: 5.1	
Č. zakázky:	Č. objektu:	Stupeň:	Členění:	
L-13-068-000	SO 102	DSP/PDPS	C	