






SITUACE DOPRAVNÍHO ZNAČENÍ 1:500

2.stavba, část 1

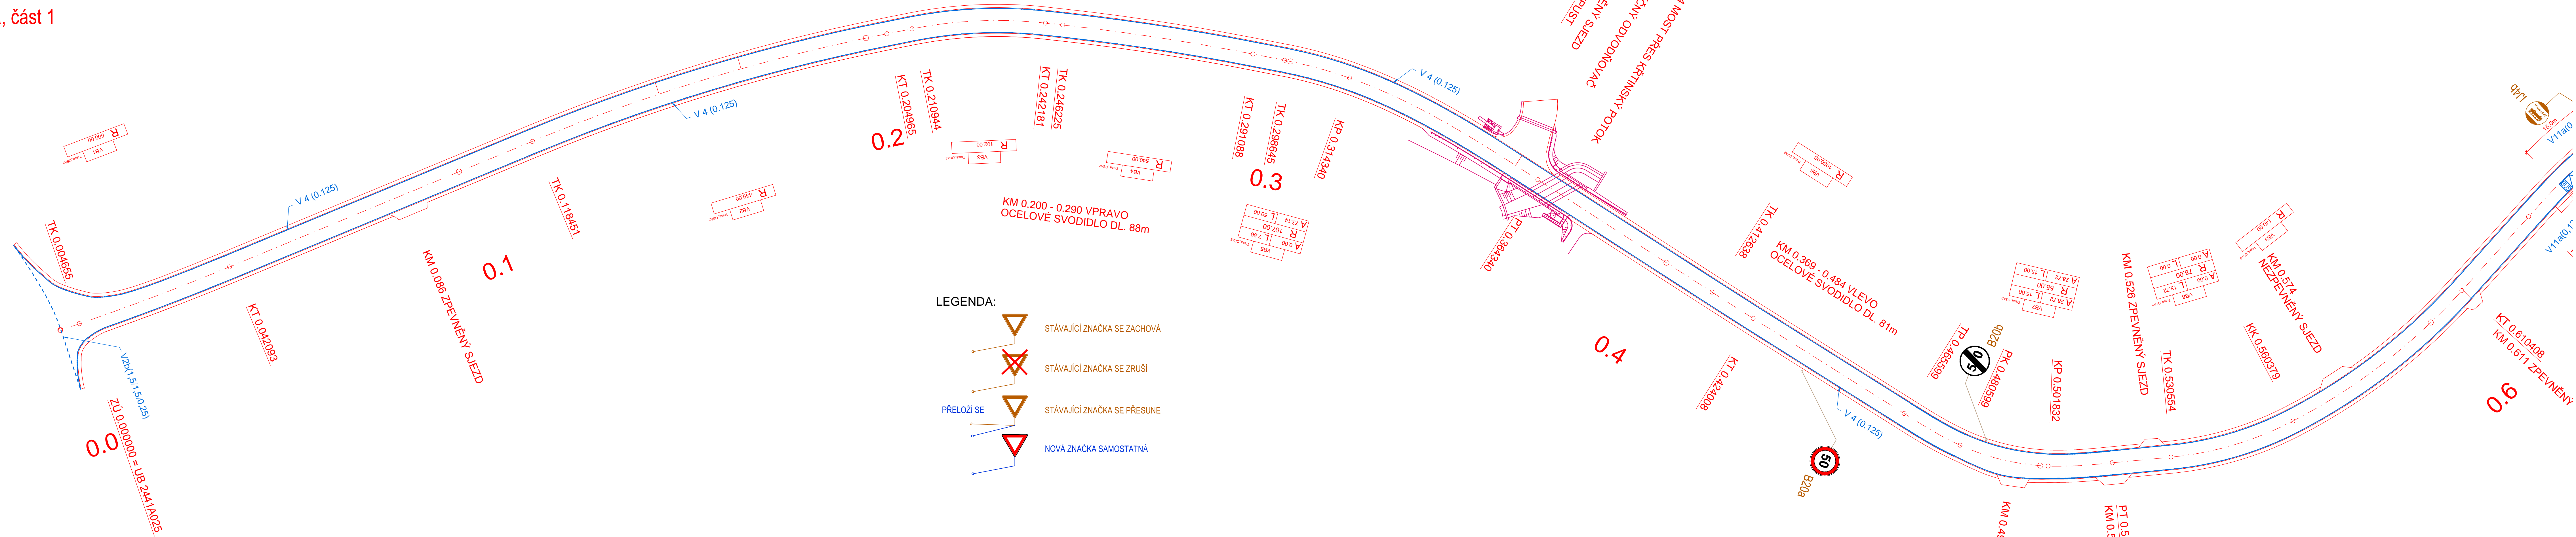


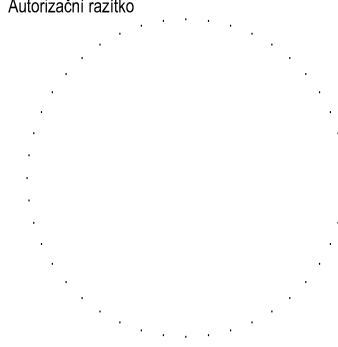

LEGENDA:

-  STÁVAJÍCÍ ZNAČKA SE ZACHOVÁ
-  STÁVAJÍCÍ ZNAČKA SE ZRUŠÍ
-  STÁVAJÍCÍ ZNAČKA SE PŘESUNE
-  NOVÁ ZNAČKA SAMOSTATNÁ

PŘELOŽÍ SE

OBJEDNATEL:

 Správa a údržba silnic Jihomoravského kraje, příspěvková organizace kraje, Žerotínovo nám.3/5, 60182 Brno

 Linio Plan, s.r.o. Sochorova 23, 616 00 Brno			Autorizační razítko	
HIP	Ing. František Kokorský			
Zodp. projektant	Ing. František Kokorský			
Vypracoval	Ing. Karín Hlavatá			
Kontroloval	Ing. Tomáš Jakl			
Název stavby:				
III/37365, 37367 KŘTINY - BŘEZINA				
Stavební objekt			Kraj :	JIHOMORAVSKÝ
REKONSTRUKCE SILNICE III/37367			Formát	7 A4
Název dokumentu			Datum	5/2014
Dopravní značení - 2.stavba, část 1			Číslo střediska	AT_S2
C. zakázky :			Měřítko	1:500
L-13-068-000	SO 102	DSP/PDPS	Č. výkresu :	7.1
C. paré :				