



PŘÍČNÉ ŘEZY - část 1 M 1:100
SO 101


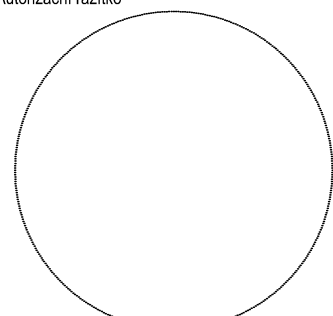
ÚPRAVA PŘED ZAČÁTKEM ÚSEKU SO 101:
V PŘECHODOVÉM ÚSEKU V KM 0.033 - 0.038 BUDE FRÉZOVÁNÍ TL 0.04m
NADVÝŠENÍ NIVELETY V PŘECHODOVÉM ÚSEKU:
V KM 0.033 - BEZ NADVÝŠENÍ
V KM 0.038 - NADVÝŠENÍ 0.04m
ÚPRAVA V KM 0.038 - 0.599 80%
FRÉZOVÁNÍ TL 0.06m
NADVÝŠENÍ NIVELETY TL 0.04m

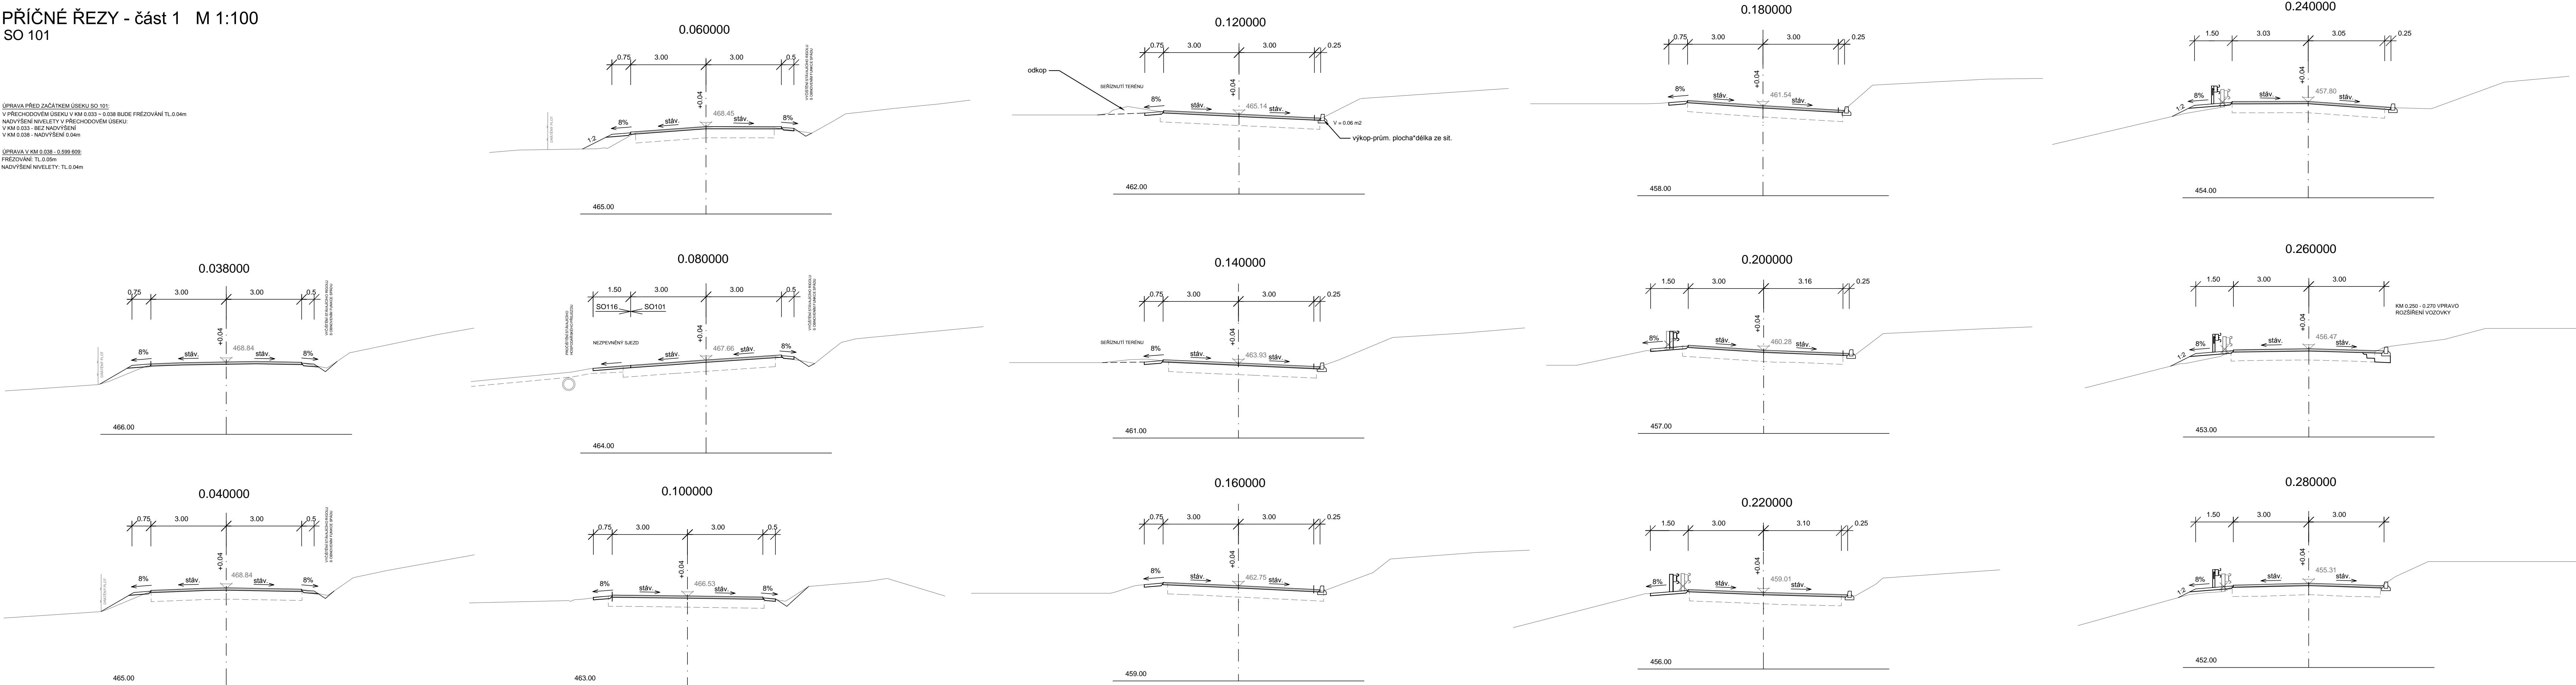

OBJEDNATEL:



Správa a údržba silnic Jihomoravského kraje,
příspěvková organizace kraje, Žerotínovo nám.3/5, 60182 Brno

<div><div>Linio Plan, s.r.o. Sochorova 23, 616 00 Brno</div><div>Autizační razítko </div></div>		
HIP	Ing. František Kokorský	<i>Kokorský</i>
Zodp. projektant	Ing. František Kokorský	<i>Kokorský</i>
Vypracoval	Ing. Markéta Střížová	<i>Střížová</i>
Kontroloval	Ing. Tomáš Jakl	<i>Jakl</i>
Název stavby : III/37365, 37367 KŘTINY - BŘEZINA		
Stavební objekt		Kraj : JIHMORAVSKÝ
REKONSTRUKCE SILNICE III/37367		Formát 6 A4
		Datum 5/2014
Název dokumentu Příčné řezy - část 1		Číslo střediska AT, S2
		Měřítko 1:100
C. zakázky : L-13-068-000	C. objektu : SO 101	Stupeň: DSP/PDPS
Č. členění : C		C. výřezu : 5.1