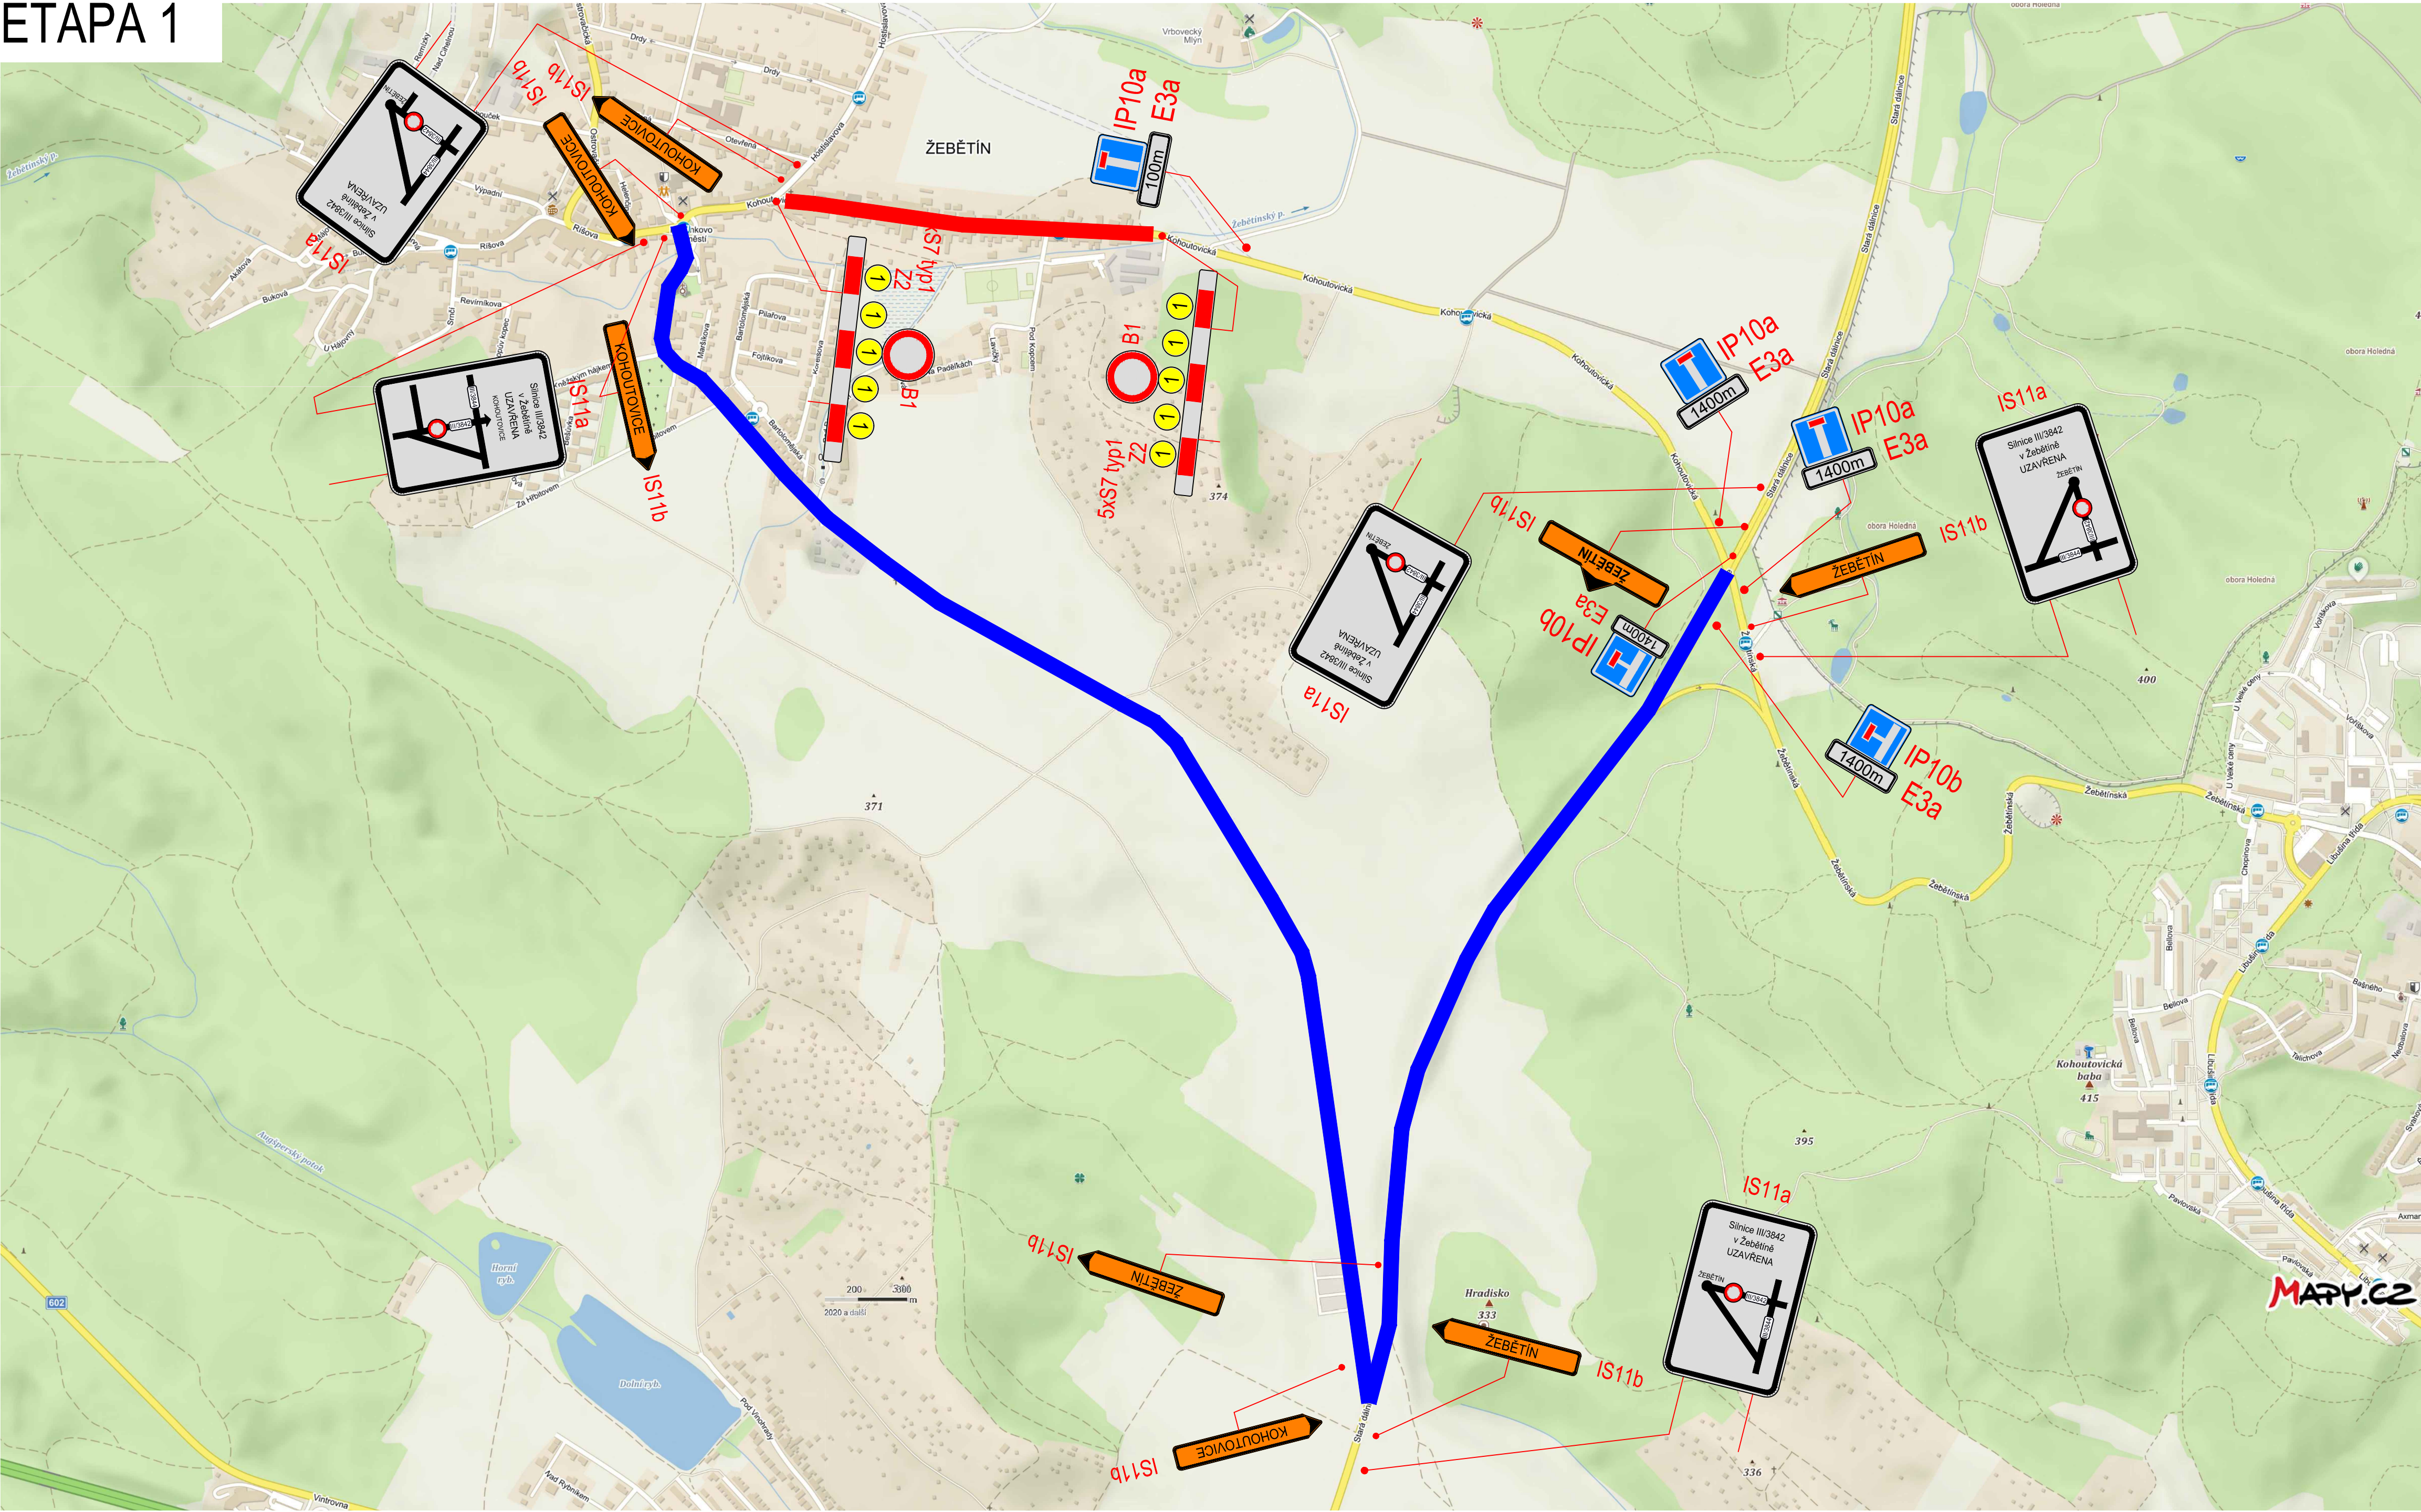


ETAPA 1



POZNÁMKY

- UMÍSTĚNÍ PŘECHODNÉHO DZ DLE TP 66
- PO CELÉ DÉLCE OBJÍZDNÉ TRASY OSADIT DLE POTŘEBY ZNAČKAMI IS11b A IS11c
- KOLIDUJÍCÍ STÁVAJÍCÍ ZNAČKY NA OBJÍZDNÉ TRASE PŘEKRÝT (PŘESKRTNOUT)

LEGENDA

- UZAVÍRKA/PRACOVNÍ MÍSTO
- OBJÍZDNÁ TRASA


AKCE:

III/3842 Žebětín průtah

OBJEDNATEL DOKUMENTACE:


Správa a údržba silnic Jihomoravského kraje,
příspěvková organizace

Žerotínovo náměstí 449/3
602 00 Brno



ZHOTOVITEL DOKUMENTACE:

Hlavní inženýr projektu:
Ing. Martin Řehulka



PROJEKČNÍ KANCELÁŘ PRIS spol. s r. o.
OSOŮVÁ 20, 625 00 BRNO

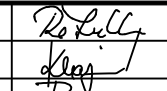


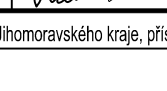

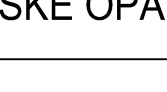
B

SO 182

PDPS

SOUŘADNICOVÝ SYSTÉM : S-JTSK

VÝŠKOVÝ SYSTÉM : Bpv

VEDOUČÍ PROJEKTANT	Ing. Martin ŘEHULKA		
ODPOVĚDNÝ PROJEKTANT	Ing. Dagmar KLAJMONOVÁ		
ZODPOVĚDNÝ PROJEKTANT	Ing. Radoslav PUČÁLKA		
VYPRACOVAL	Ing. Ondřej HOLEMÝ		
KONTROLOVAL	Ing. Jiří ŠRUBAŘ		
KRAJ : JIHOMORAVSKÝ	INVESTOR : Správa a údržba silnic Jihomoravského kraje, příspěvková organizace		
NÁZEV AKCE	III/3842 Žebětín průtah		
	SO 182 DOPRAVNĚ INŽENÝRSKÉ OPATŘENÍ		
NÁZEV OBJEKTU	ARCHIVNÍ ČÍS. 182_02_Etapa 1.dwg		
NÁZEV PŘÍLOHY	ČÍS. SOUPRAVY : PŘÍLOHA 2		