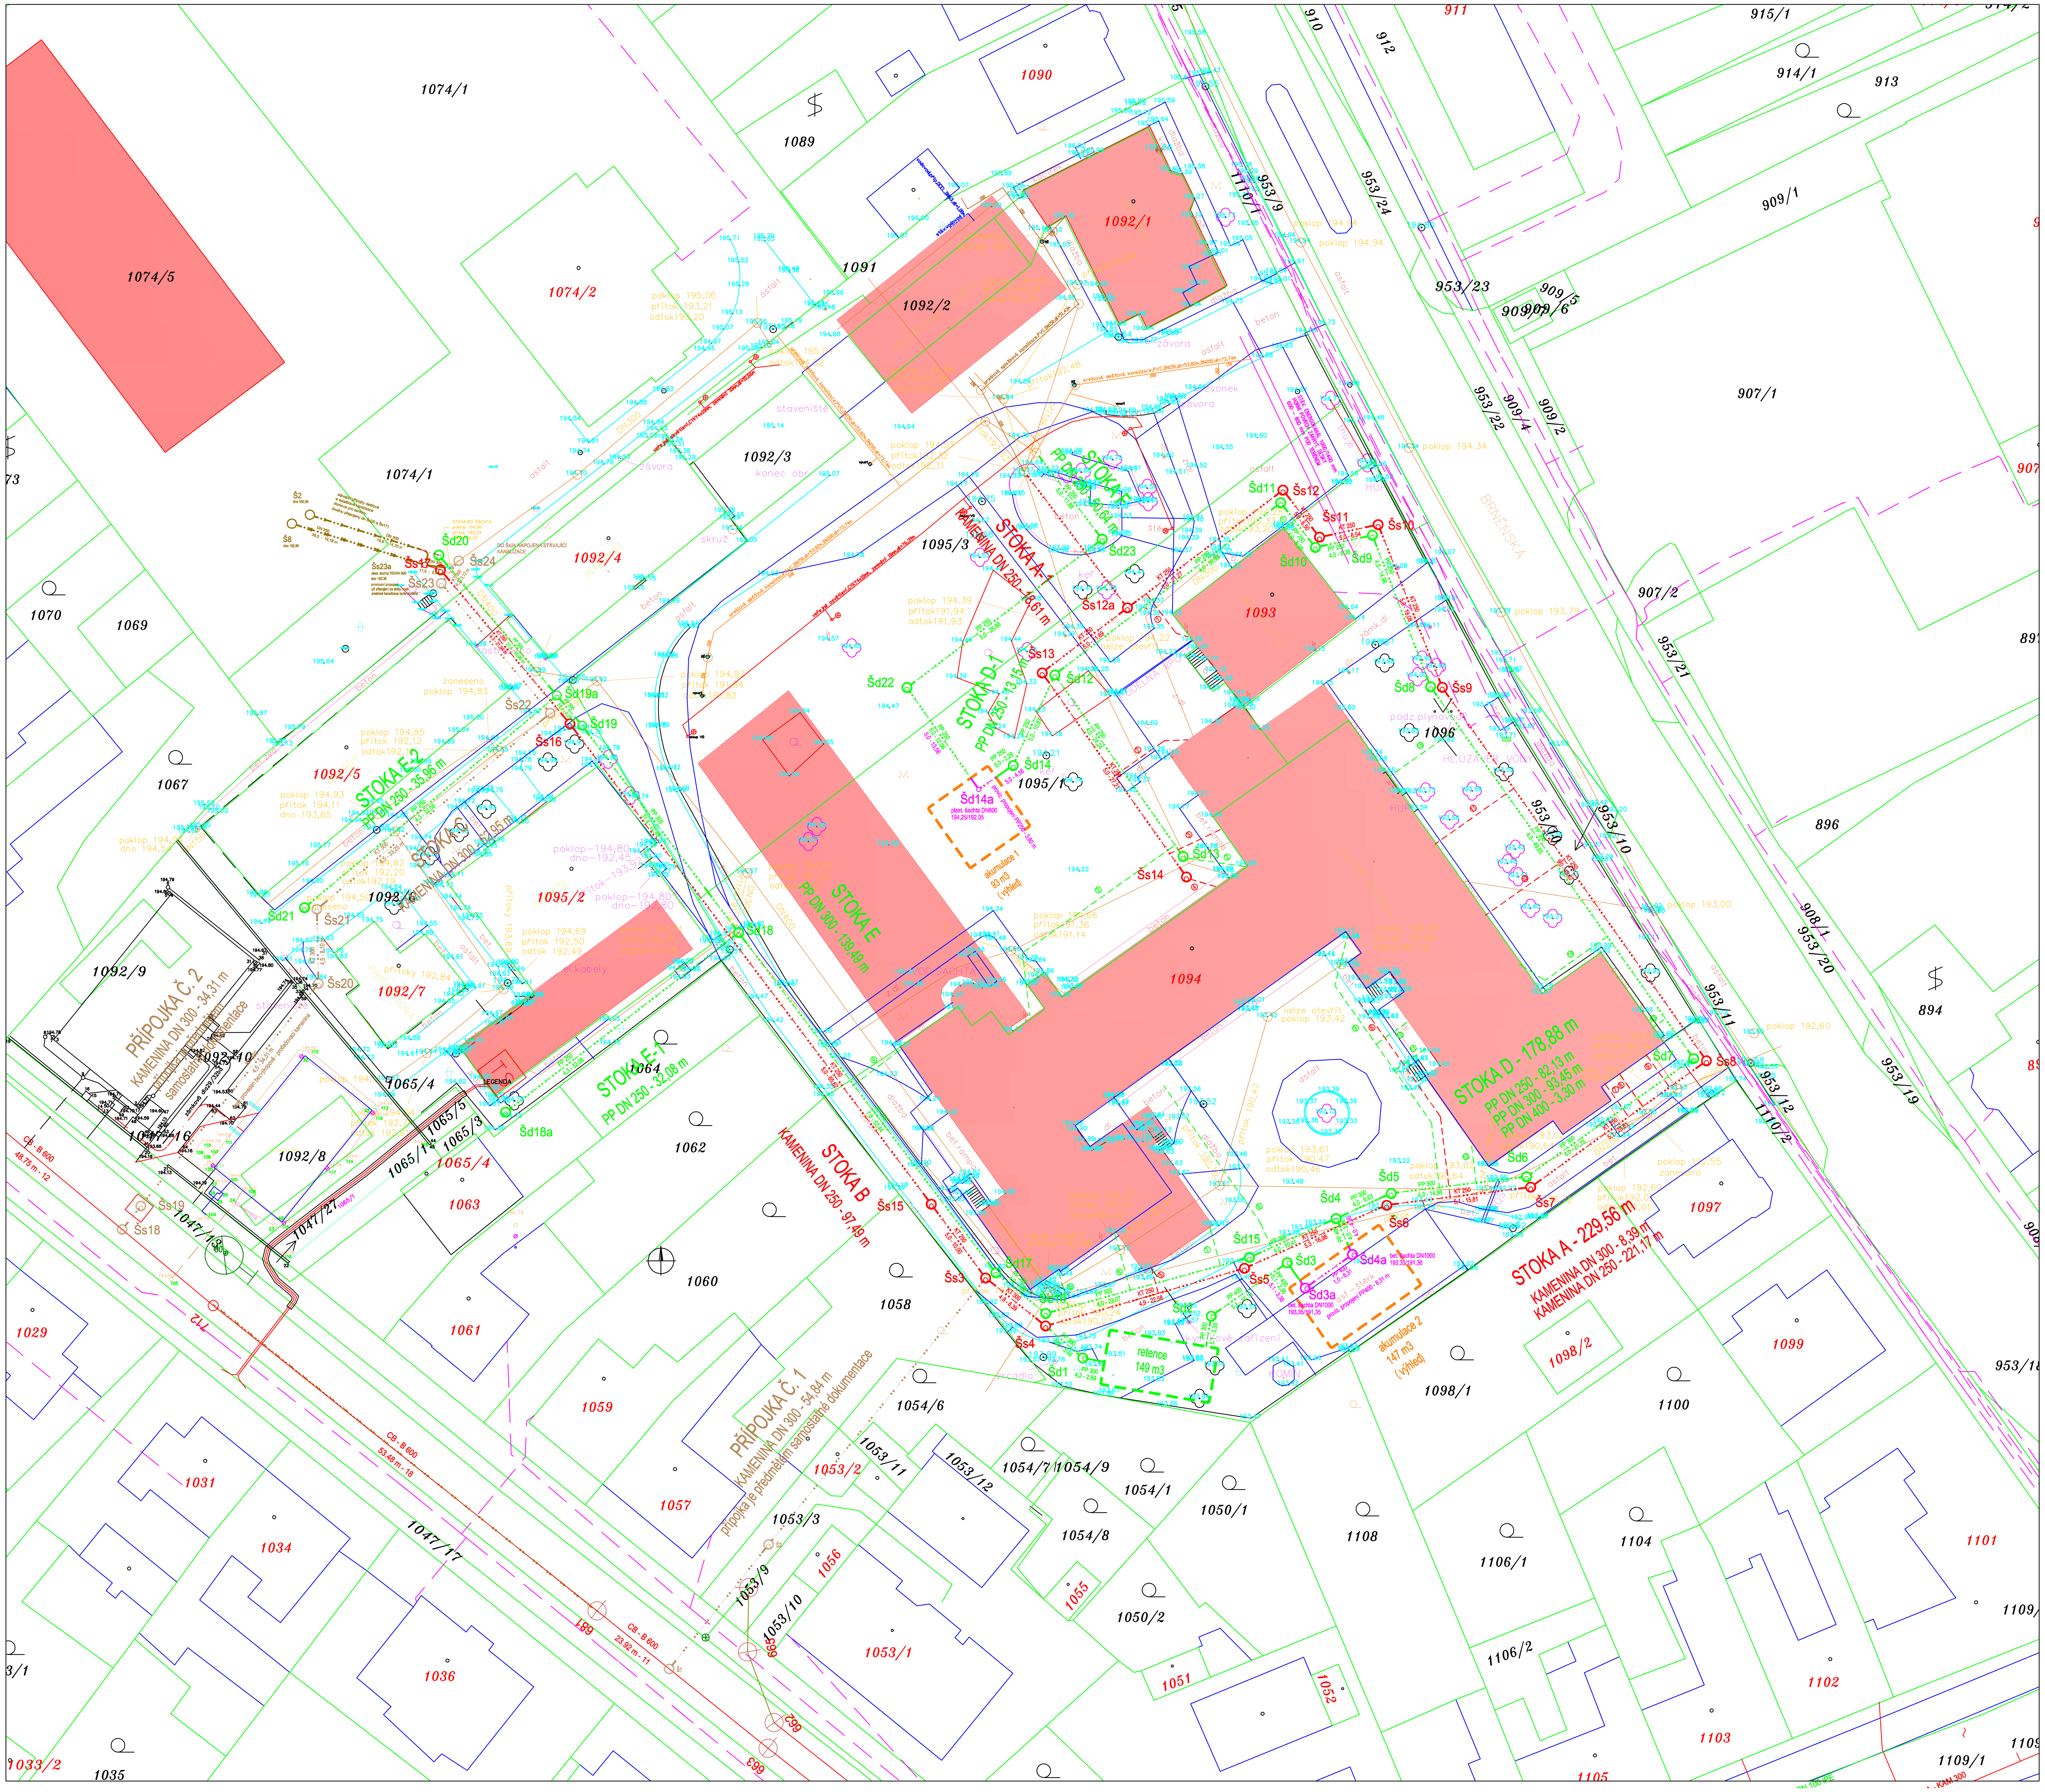

LEGENDA:

- STÁVAJÍCÍ VODOVOD
- STÁVAJÍCÍ KANALIZACE
- STÁVAJÍCÍ PLYNOVOD
- STÁVAJÍCÍ SDĚL. KABELY
- STÁVAJÍCÍ KABELY NN
- Šd 1 — NOVÁ DEŠŤOVÁ KANALIZACE (PP 300, 5.0 - 16.5)
- Šs 1 — NOVÁ SPLAŠKOVÁ KANALIZACE (KT 250, 5.0 - 16.5)
- NOVÁ PŘÍPOJKA DEŠŤOVÁ KANALIZACE
- NOVÁ PŘÍPOJKA SPLAŠKOVÁ KANALIZACE

PŘÍPOJKY SPLAŠKOVÉ KANALIZACE:

ČÍSLO	DN	DÉLKA (m)	SKLON %
1	150	6,80	min. 2,0
2	150	9,32	min. 2,0
3	150	6,23	min. 2,0
4	150	2,93	min. 2,0
5	150	2,93	min. 2,0
6	200	26,62	min. 2,0
7	150	4,35	min. 2,0
8	150	4,35	min. 2,0
9	150	4,35	min. 2,0
10	150	10,39	min. 2,0
11	150	10,39	min. 2,0

PŘÍPOJKY DEŠŤOVÉ KANALIZACE:

ČÍSLO	DN	DÉLKA (m)	SKLON %
1	150	1,40	min. 2,0
2	150	6,47	min. 2,0
3	200	27,06	min. 2,0
4	150	6,60	min. 2,0
5	150	4,02	min. 2,0
6	200	6,57	min. 2,0
7	150	4,42	min. 2,0
8	200	32,22	min. 2,0
9	200	31,03	min. 2,0
10	150	4,13	min. 2,0
11	150	4,13	min. 2,0
12	150	4,22	min. 2,0
13	150	1,62	min. 2,0
14	150	12,98	min. 2,0
15	150	9,22	min. 2,0

HIP:	VED.PROJEKTANT:	VYPRACOVAL:	CREATIVE BUILDINGS
Ing. Michal Barták	Ing. Milan Hovězák	Ing. Milan Hovězák Ing. Barbora Zlámalová	CREATIVE BUILDINGS,s.r.o. Čtirdova 187/25, BRNO, 643 00 IČ: 29301793 DIČ: CZ29301793
MÍSTO AKCE: BRNĚNSKÁ 716/41, Hustopeče u Brna			DATUM: 04/2020
INVESTOR: Jihomoravský kraj, Žerotínovo náměstí 3, 601 82 Brno			FORMÁT: 12A4
AKCE: REKONSTRUKCE KANALIZACE NEMOCNICE HUSTOPEČE			ÚČEL: DPS
			Č.ZAKÁZKY: 1918
NÁZEV VÝKRESU: KOORDINAČNÍ SITUACE			MĚŘÍTKO: 1:250 / Č. VÝKRESU: C.2